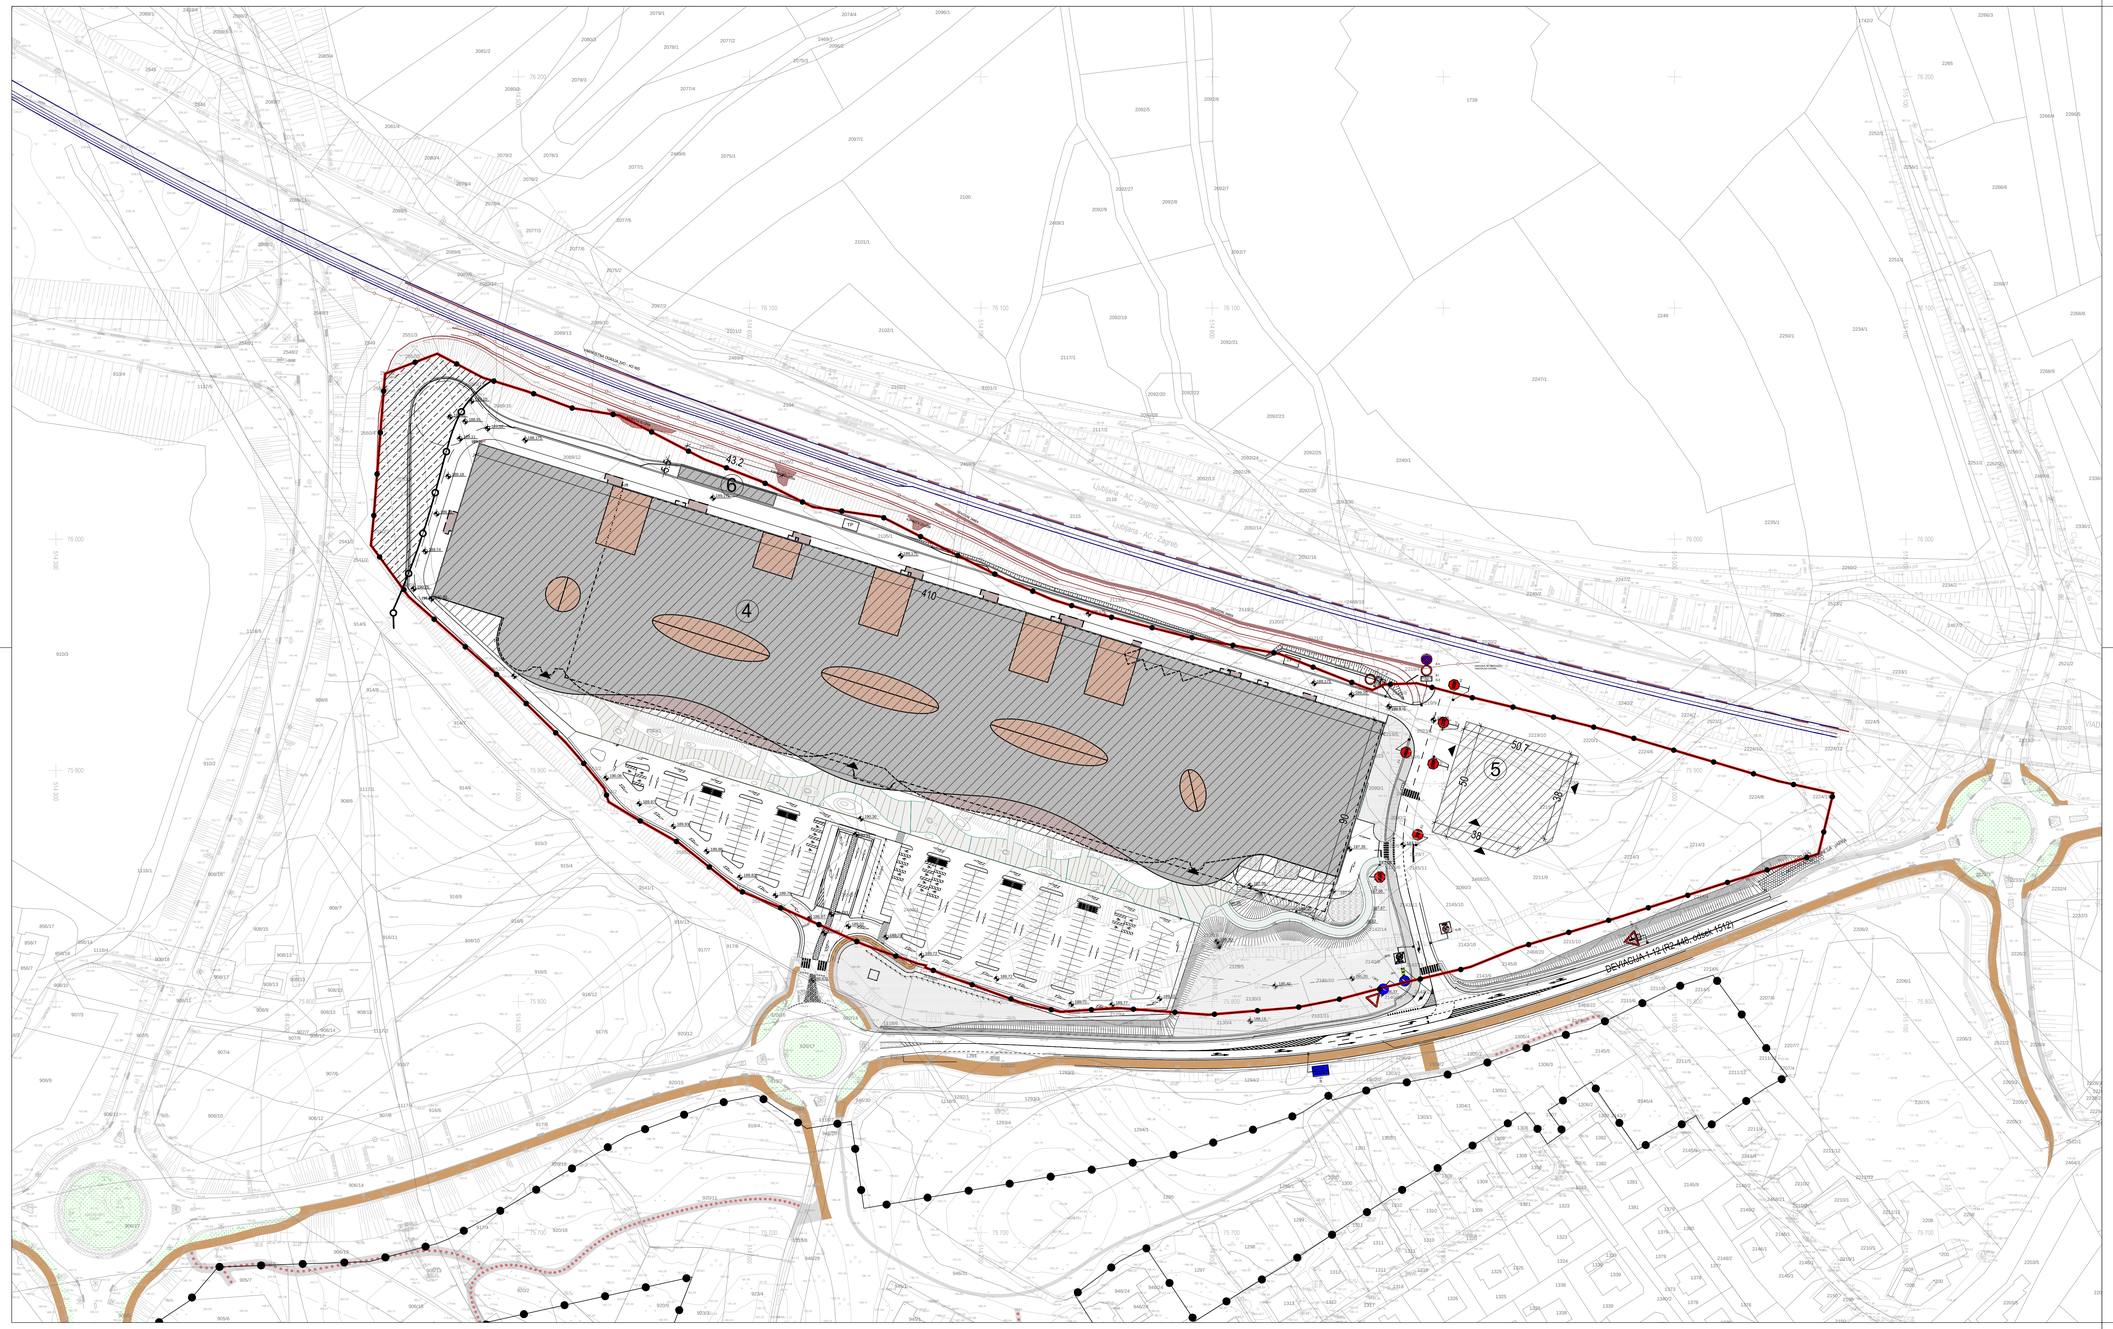

LEGENDA:

- MEJA OBMOČJA SPREMEMB IN DOPOLNITEV OLN (Cona I.B-sever)
- MEJA OBMOČJA OLN
- ④⑤⑥ OZNAKA OBJEKTOV
- MAKSIMALNI TLORISNI GABARIT OBJEKTA
- STREHA OBJEKTA
- GABARIT KLETI OBJEKTA
- GABARIT PRITLIČJA OBJEKTA 4
- PAVILJONI NA OBJEKTU 4
- SVETLOBNIKI NA OBJEKTU 4
- VHOD V OBJEKT
- ~38.70 PODATEK O MAKSIMALNEM TLORISNEM GABARITU OBJEKTOV
- 383.00 VIŠINSKA KOTA (m.n.v.)
- POHODNE BETONSKE POVRŠINE
- IZRAVNAVA TERENA Z OBLIKOVANJEM BREŽIN
- PODPORNI ZID
- REZERVACIJA PROSTORA ZA 3. PAS AC
- UREDITVE VZDRŽEVALNE POTI ZA AC
- VARNOSTNA OGRAJA
- TRAFO POSTAJA
- EKOLOŠKI OTOK
- PREDVIDENO OBMOČJE DPN ZA DRŽAVNO CESTO OD AC A2 LJUBLJANA - OBREŽJE PRI NOVEM MESTU DO PRIKLJUČKA MALINE
- HODNIK ZA PEŠCE
- KOLESARSKA STEZA + HODNIK ZA PEŠCE
- PEŠ POTI

S
Z V
J

SHEMA CESTNEGA OMREŽJA

Opomba:
Rešitve cestnega omrežja in zunanje ureditve ob objektu 4 ter posegi na stičnem območju z AC so povzete po projektni dokumentaciji za pridobitev gradbenega dovoljenja oz projekta za izvedbo, na katera so bila pridobljena soglasja upravljalca posamezne infrastrukture.

Nabiralec:	topos Vse vrste, obnova, projektiranje, odgovorno vodja, nadzor in koordinacija del. L Nov mesto, tel. 07 393 8.3			Pobudnik in naročnik: MM Theta d.o.o., Dunajska 117, Ljubljana AMZS d.d., Dunajska 128a, Ljubljana
				Prizorni jelec: Mestna občina Novo mesto, Seidlova 1, 8000 Novo mesto
				Projekt: SPREMEMBE IN DOPOLNITVE OLN POSLOVNO-STORITVENA CONA MAČKOVEC-1
Delovna skupina:	Ime:	Ident.št.	Podpis:	
Odgovorni vodja izdelave (ZI. OLN):	MATEJA KAUDEK, u.d.i.a.	ZAPS 1282A		Faza: SPREJET DOKUMENT
Projektant za področje arhitek.:	DUŠAN GRANDA, u.d.i.g.	IZS G-0146		Naslov karte: PROMETNA INFRASTRUKTURA
Sodelavci:	VIKTORIJA BAJEC, dipl.upr.org.			
	KLAVDIJA PEČNIK, dipl.inž.geod.			
Št. naloge: 01/10-SD OLN	Datum: JULIJ 2010	Merilo: 1 : 1000		Št. karte: 4.1

Podloga: Geodetski načrt št.: TOPOS-GN-2010/9, izdelal: TOPOS d.o.o., Kočevarjeva ulica 1, Novo mesto, februar 2010