


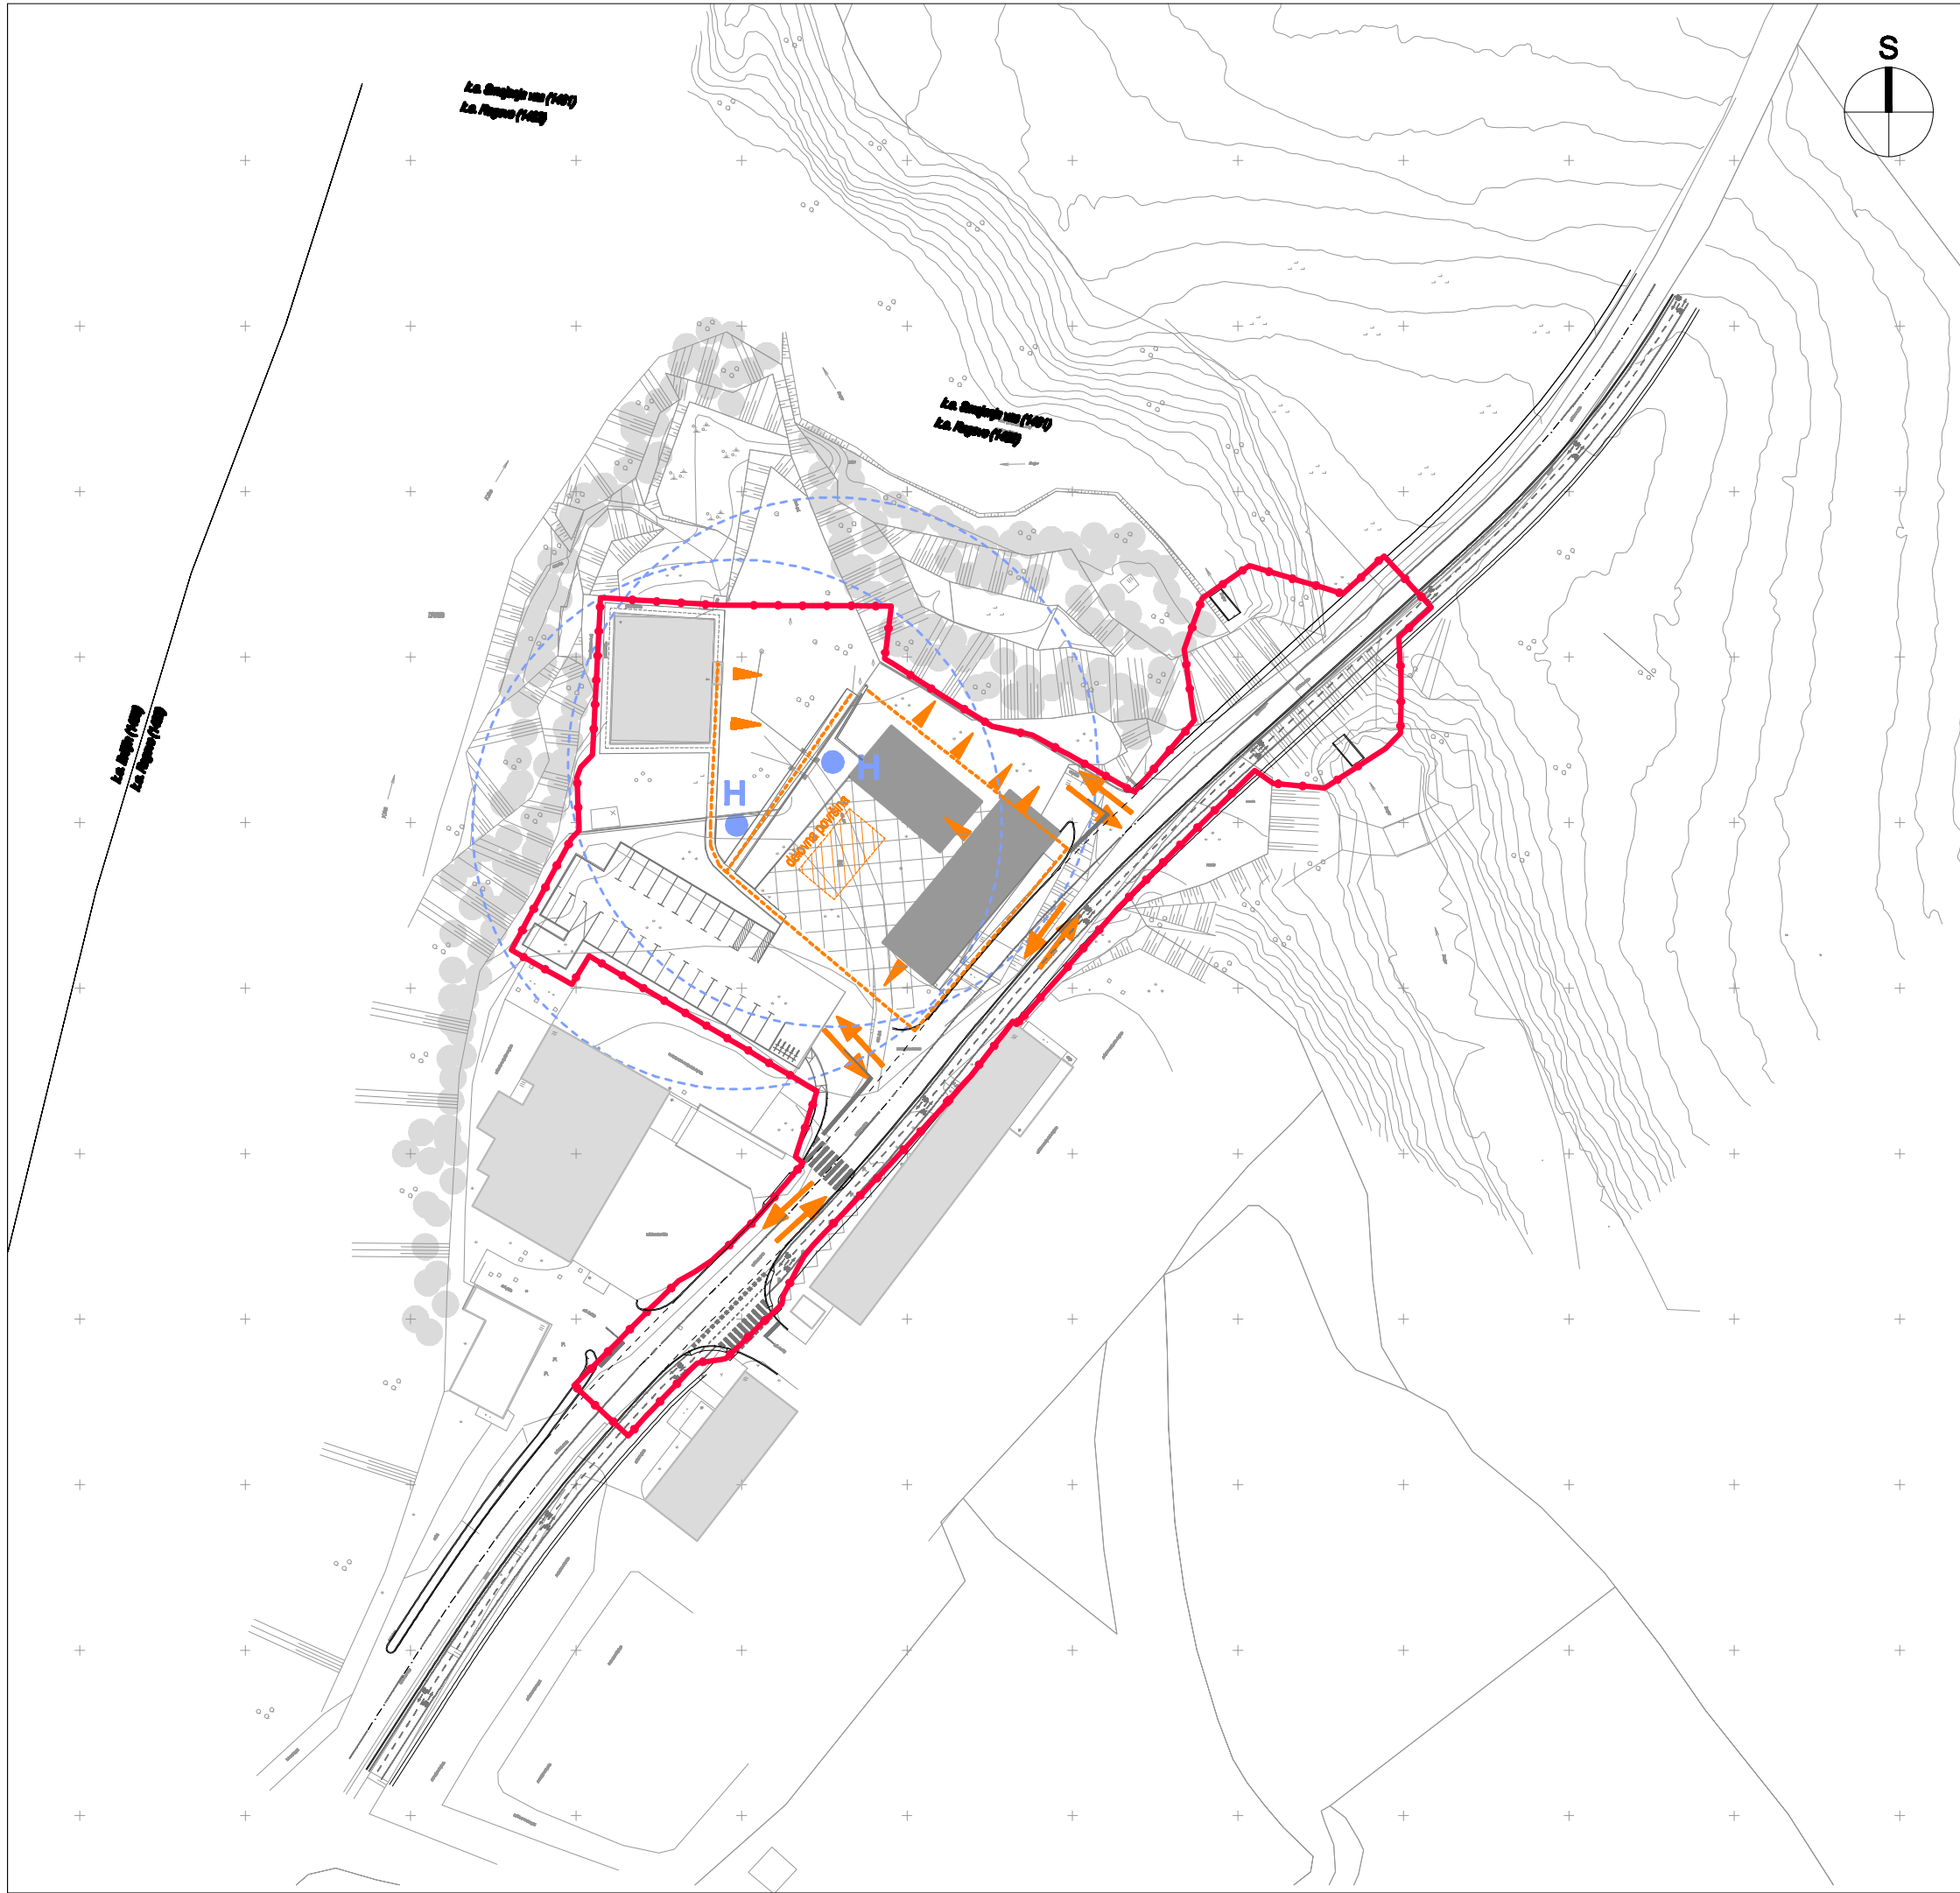

LEGENDA:

- MEJA OBMOČJA OPPN
- MEJA KATASTRSKIH OBČIN
- PARCELNA MEJA
- PARCELNA ŠTEVILKA
- DELOVNE IN POSTAVITVENE POVRŠINE ZA GASILCE
- DOSTOPNA POT
- HIDRANT - NOVI
- HIDRANT - OBSTOJEČ/ZAMENJAVA NADZEMNEGA S PODZEMNIM HI
- IZHOD NA PROSTO
- OBMOČJE GAŠENJA POŽARA
- DOVOZNA POT ZA INTERVENCIJSKA VOZILA
- OBSTOJEČA STAVBA
- PREDVIDENA STAVBA
- OBSTOJEČE STAVBE IZVEN OBMOČJA OPPN
- OBSTOJEČA VEGETACIJA

Obravnavana lokacija se nahaja na območju mikrorajonizacije 0,175 pospeška tal (g) s povratno dobo 475 let
Pri projektiranju stavb je potrebno predvideti ukrepe skladno z Eurocode 8 (EC8) - Projektiranje potresno odpornih konstrukcij

Podloga: Geodetski načrt št. 20150013, januar 2016

NAČRTOVALEC	Arhitekton projektiranje, inženiring d.o.o., Brod 76, 8000 Novo mesto			ARHITEKTON d.o.o. projektiranje inženiring
PROJEKT	Občinski podrobni prostorski načrt OPPN GRABEN /1			
INVESTITOR	AGROMA TS trgovina in servis, Smolenja vas 73, 8000 Novo mesto			
PRIPRAVLJALEC	Mestna občina Novo mesto, Seidlova cesta 1, 8000 Novo mesto			
ODG. NAČRTOVALEC	Urška Račević Skrt, univ.dipl.inž.arh., ZAPS 0852 A			
NAČRTOVALEC GJI	Tadej Burger, dipl.inž.grad., IZS G-2853			
FAZA	Sprejet dokument			
ŠTEVILKA NALOGE	DATUM IZDELAVE RISBE	MERILO	ŠTEVILKA LISTA	
646/2015	januar 2019	1 : 1000	II. 10	
NASLOV LISTA	PRIKAZ UREDITVE POTREBNIH UKREPOV ZA OBRAMBO TER VARSTVO PRED NARAVNIMI IN DRUGIMI NESREČAMI, VKLJUČNO Z VARSTVOM PRED POŽAROM			