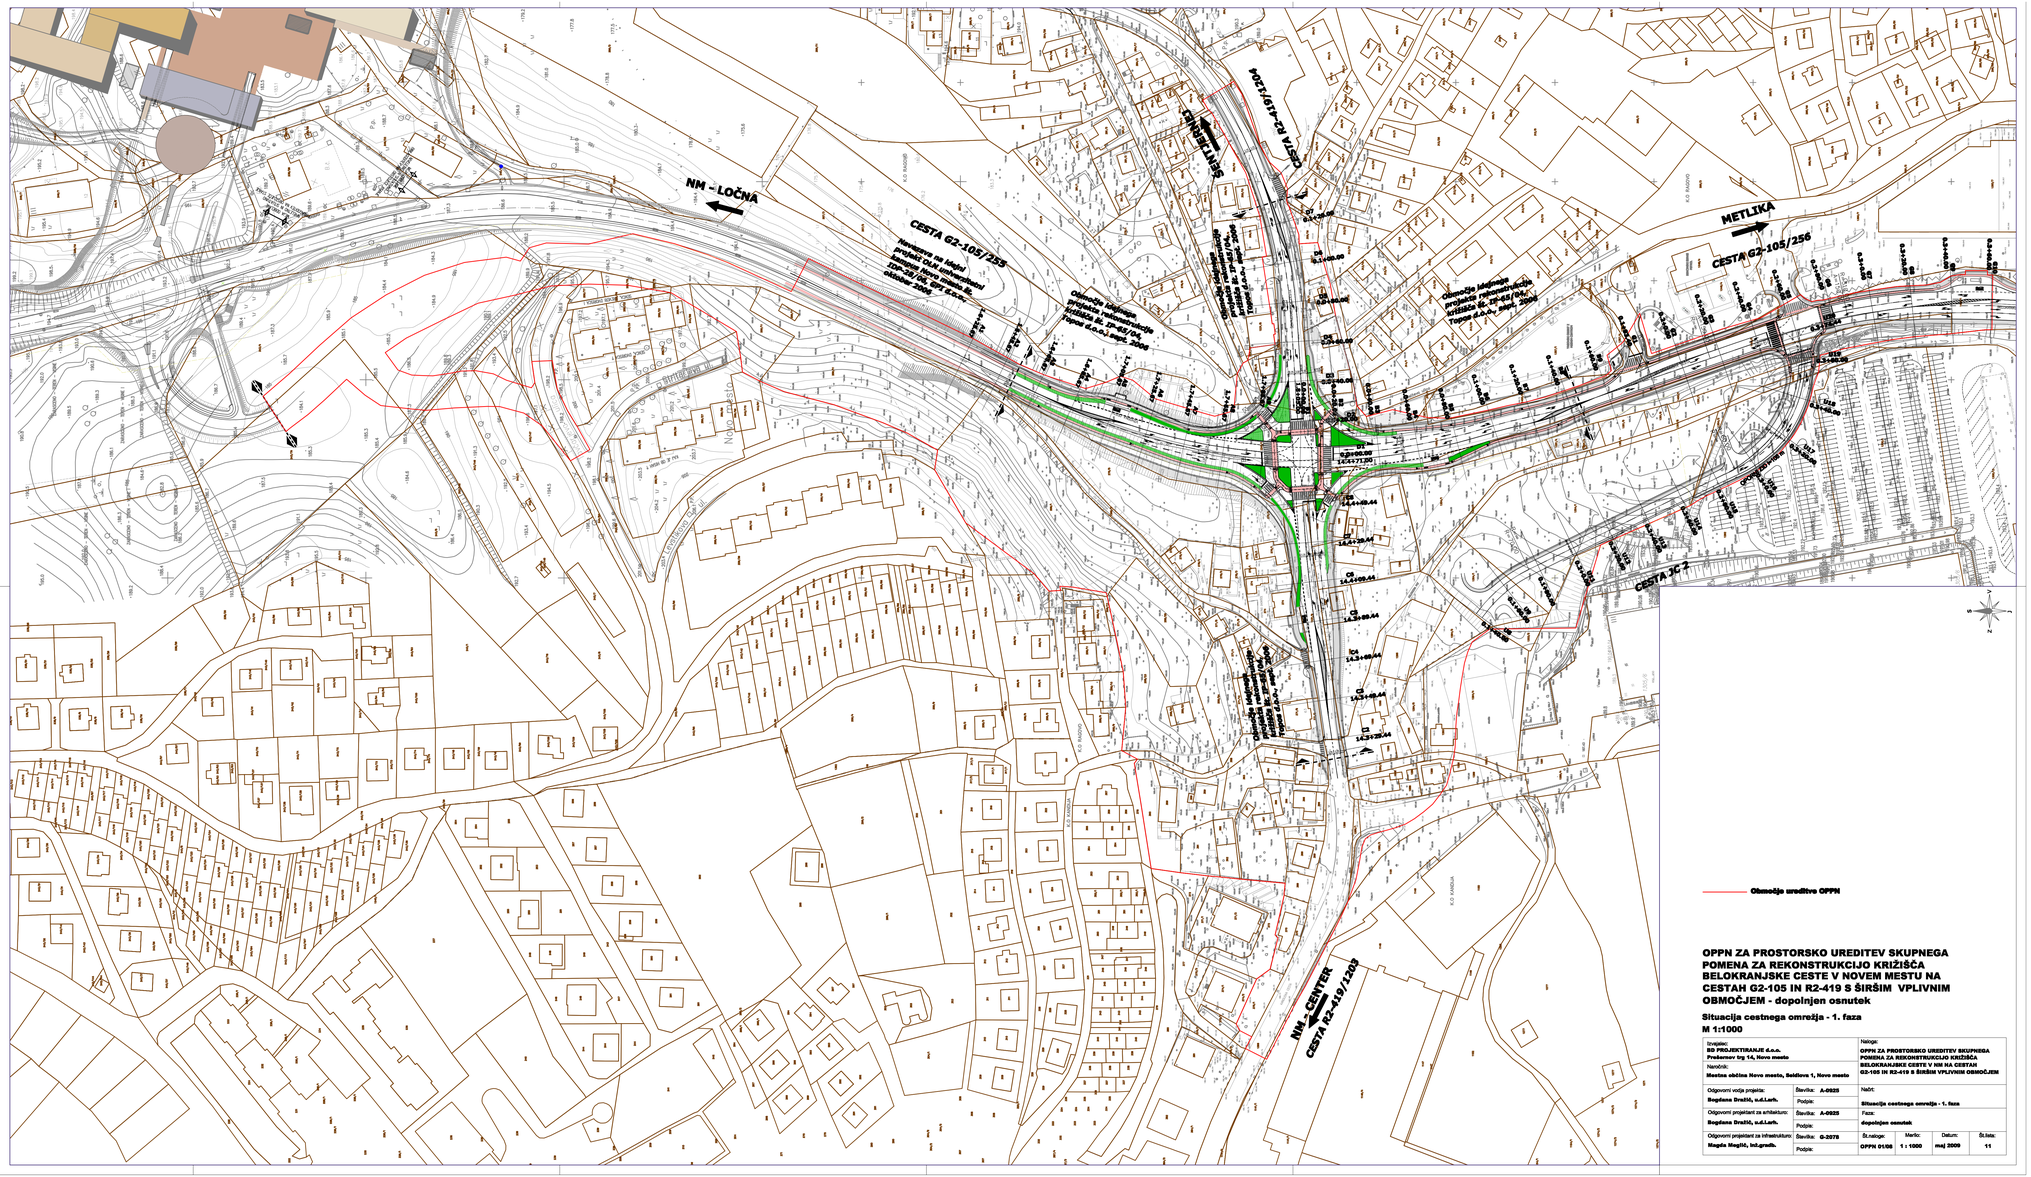

OPPN ZA PROSTORSKO UREDITEV SKUPNEGA POMENA ZA REKONSTRUKCIJO KRIŽIŠČA BELOKRANJSKE CESTE V NOVEM MESTU NA CESTAH G2-105 IN R2-419 S ŠIRŠIM VPLIVNIM OBMOČJEM - dopolnjen osnutek

Situacija cestnega omrežja - 1. faza

M 1:1000

Izvajalec: **BD PROJEKTIRANJE d.o.o. Prešernov trg 14, Novo mesto**		Naloge: **OPPN ZA PROSTORSKO UREDITEV SKUPNEGA POMENA ZA REKONSTRUKCIJO KRIŽIŠČA BELOKRANJSKE CESTE V NM NA CESTAH G2-105 IN R2-419 S ŠIRŠIM VPLIVNIM OBMOČJEM**	
Naročnik: **Mestna občina Novo mesto, Seidlova 1, Novo mesto**			
Odgovorni vodja projekta: **Bogdana Dražić, u.d.i.arh.**	Šavčka: **A-0925**	Načrt: **Situacija cestnega omrežja - 1. faza**	
	Podpis:		
Odgovorni projektant za arhitekturo: **Bogdana Dražić, u.d.i.arh.**	Šavčka: **A-0925**	Faza: **dopolnjen osnutek**	
	Podpis:		
Odgovorni projektant za infrastrukturo: **Magda Magdić, inž.grafik.**	Šavčka: **G-2078**	Št.naloge: **OPPN 01/08**	Merilo: **1 : 1000**	Datum: **maj 2009**	Št.lista: **11**
	Podpis:		