


OPN: Infrastruktura

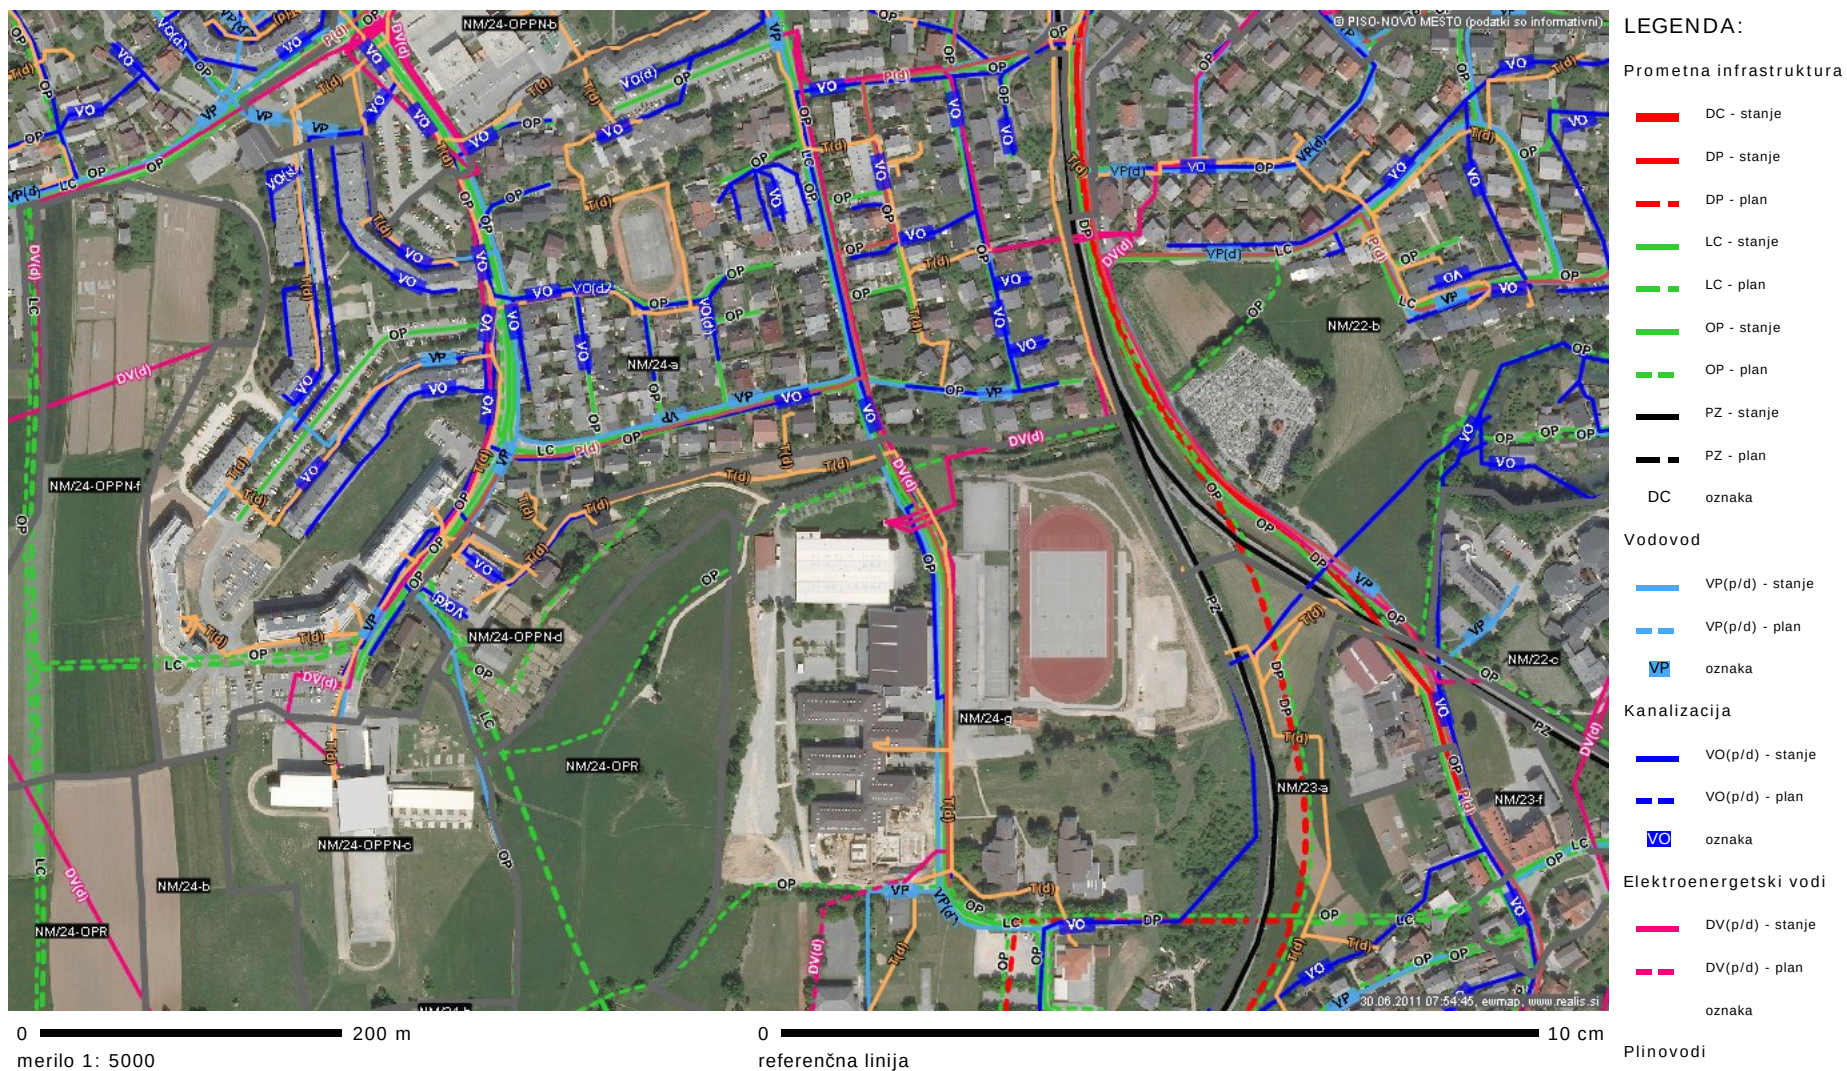

2. Izsek iz kartografskega dela izvedbenega dela OPN MONM

M 1: 5000

<http://www.geoprostor.net/piso>; čas izpisa: 30. junij 2011 7:54:34; uporabnik: ksenija.avsec@gpi.si

Numerično merilo je veljavno, če znaša dolžina referenčne linije 10 cm. Grafično merilo je veljavno v vsakem primeru.

© PISO-NOVO MESTO (za uradne informacije se obrnite na pristojne ustanove)

P oznaka

Komunikacije

— T(p/d) - stanje

T oznaka

Enote urejanja prostora (EUP)



Po_5 oznaka