
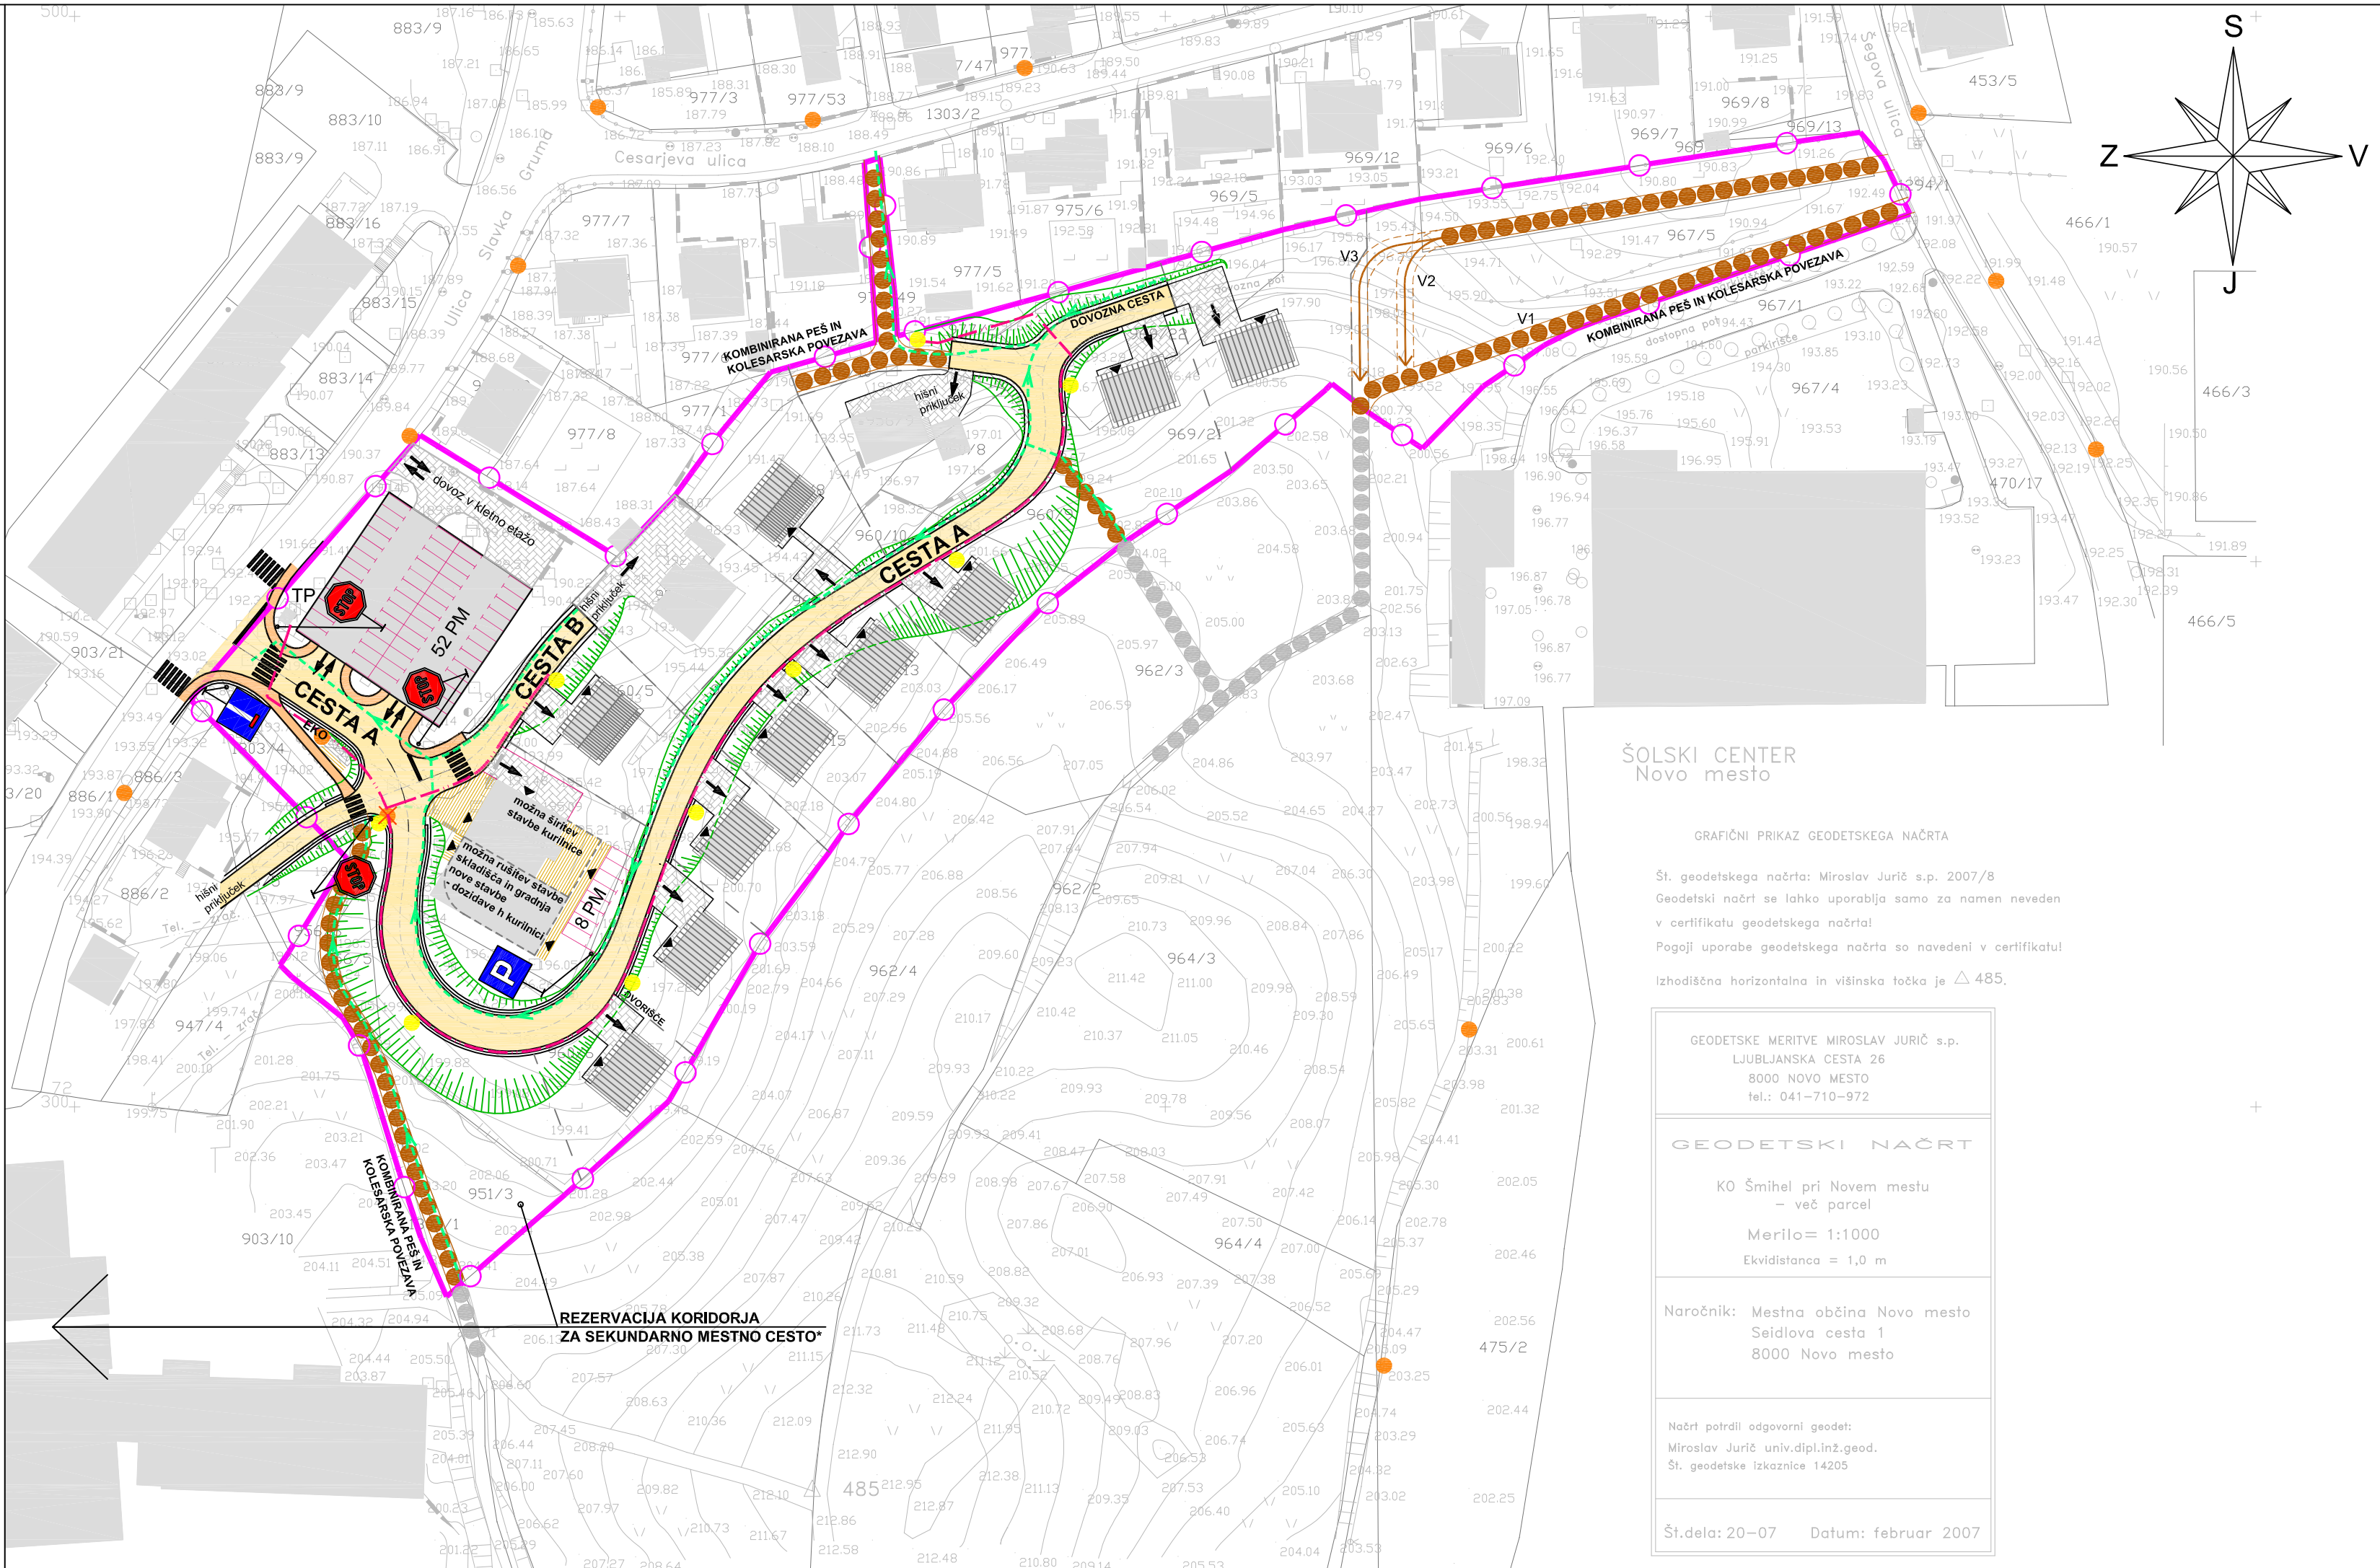
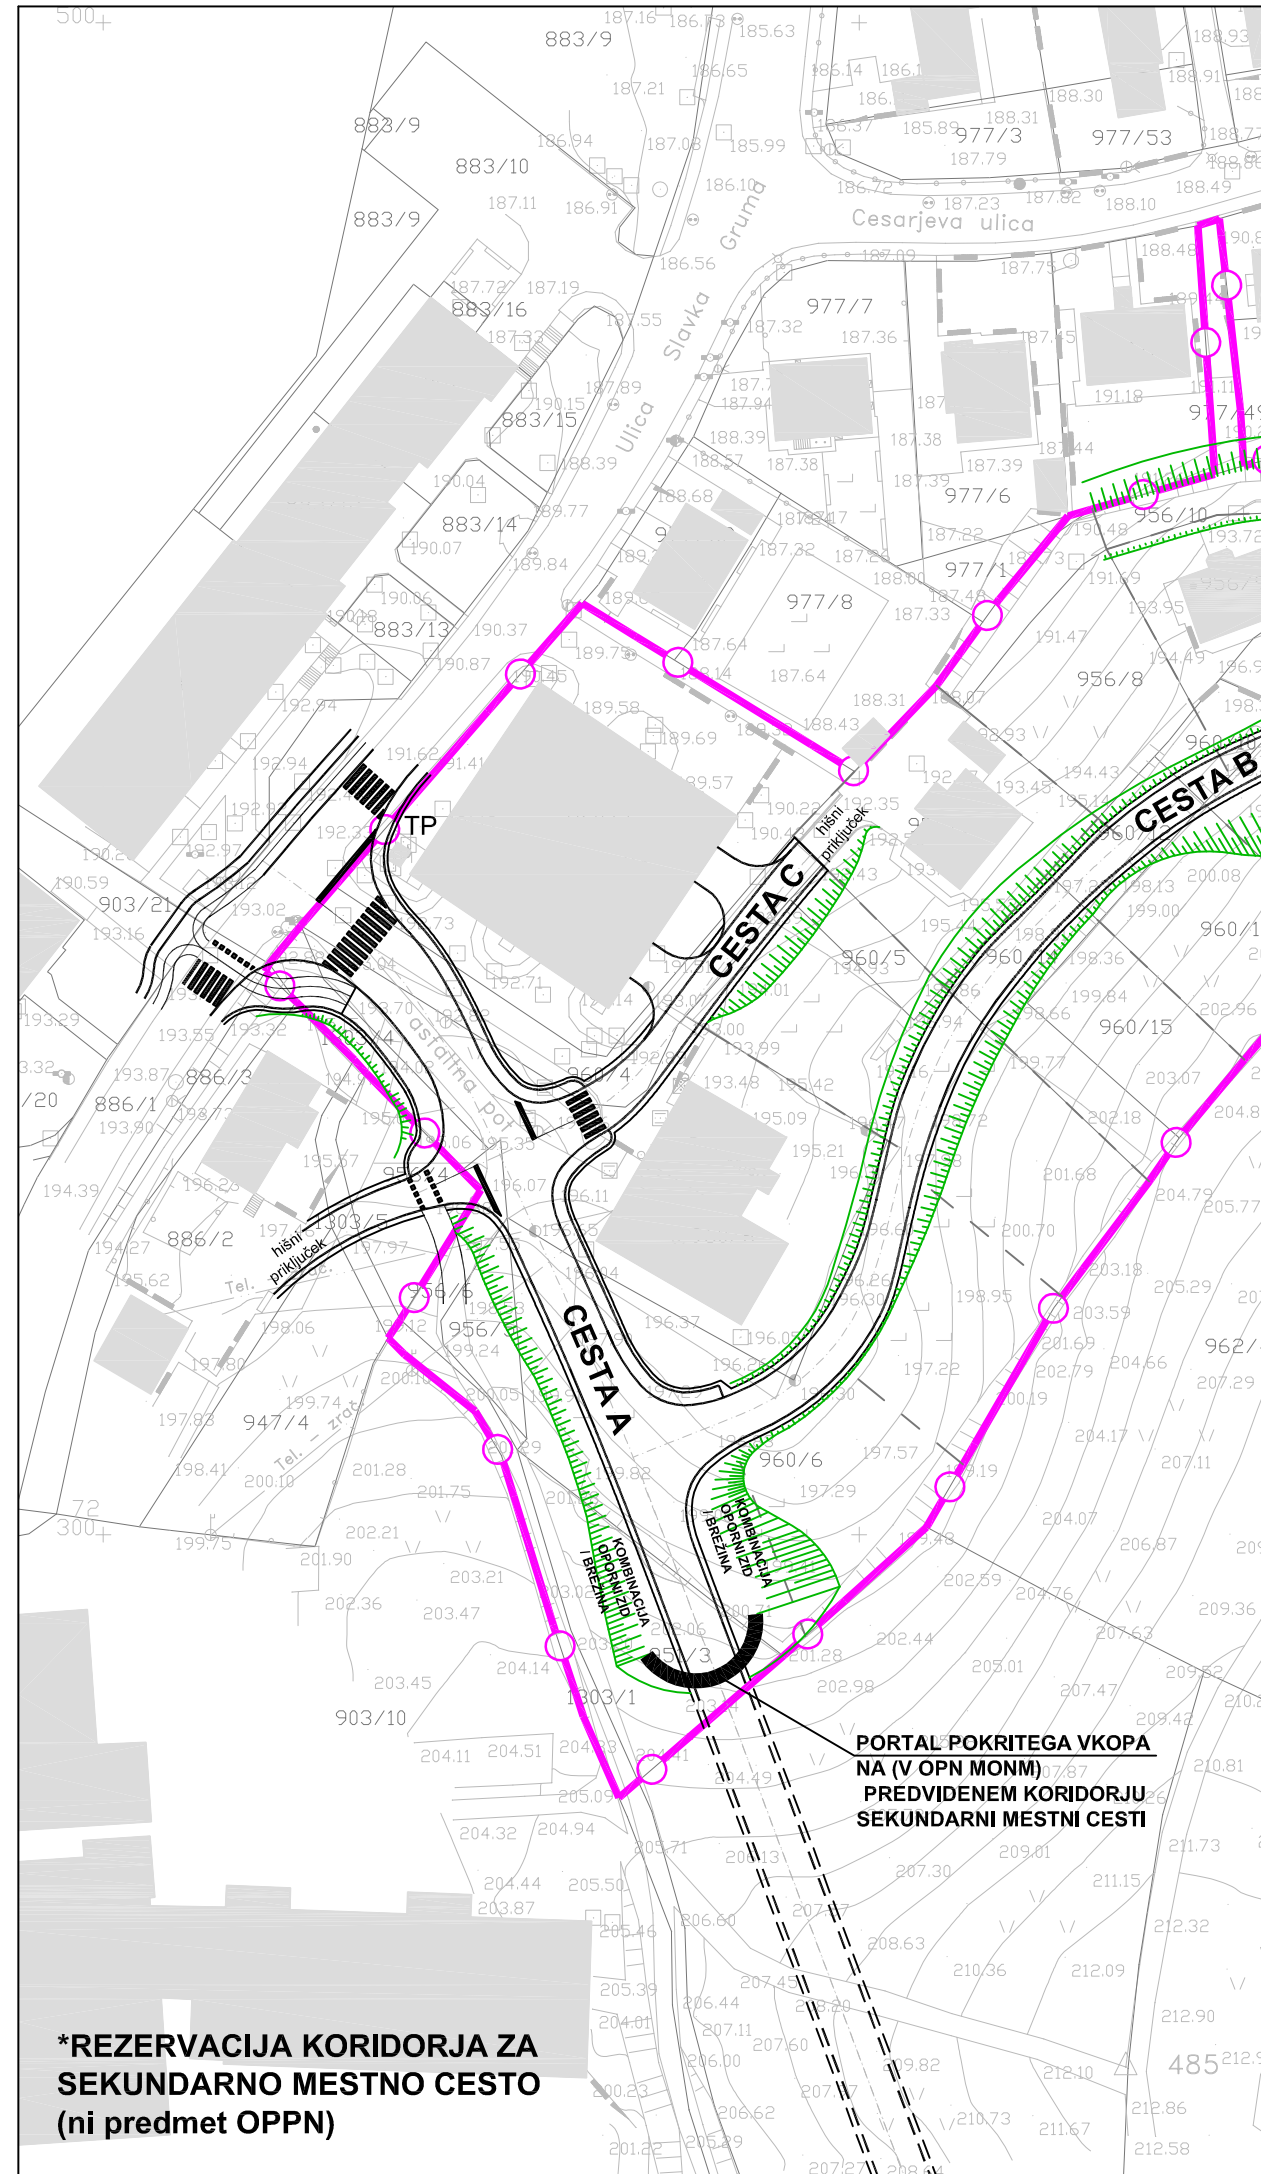


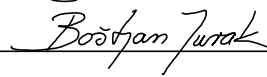

LEGENDA:	
	predvidena stanovanjska stavba z enokapno streho
	predvidena stanovanjska stavba z dvokapno streho
	predvideno preoblikovanje objekta kurilnice s skladiščem
	obstoječi objekti
	predvidene parcelne meje - shematski prikaz
	brežina ob cesti (glede na obstoječe stanje terena; dopustna je tudi gradnja škarp in podpornih zidov)
	kombinacija peš in kolesarske povezave
	dovoz na parcelo
	vhod v predvideno stavbo
	stojno mesto za kontejnerje za smeti
	52 PM parkirne površine (PM - število parkirnih mest)
	tlakovane površine
	TP obstoječa transformatorska postaja (TP)
	prometne talne oznake
	površine za motorni promet
	površine za pešce

LEGENDA	OBSTOJEČE	PROJEKTIRANO
JAVNA RAZSVETLJAVA		
JAVNA RAZSVETLJAVA - SVETILKA		
DRENAŽA		

meja ureditvenega območja
občinskega podrobnega prostorskega načrta

 gradbeno projektiranje in inženiring, d.o.o. Ljubljanska c. 26, 8000 Novo mesto tel.: 07/33 77 630, fax: 07/33 77 631				
Investitor/naročnik:	Mestna občina Novo mesto in skupina lastnikov zemljišč			
Objekt:	OPPN Šipčev hrib			
Lokacija:	Novo mesto - jugozahod			
	Ime in priimek:	Ident. številka:	Podpis:	
Odg. vodja:	Ksenija Avsec, univ.dipl.inž.arh.	ZAPS A - 1214		
Odg. projektant:	mag. Mojca Radakovič, u.dipl.inž.grad.	IZS G-1134		
Sodelavec:	Boštjan Jurak, grad.inž.	-		
Naslov risbe:	NAČRT PROMETNE INFRASTRUKTURE			
Št. projekta:	Datum:	Faza:	Merilo:	Št. lista:
OPPN-28/2010	junij 2011	DOPOLNJEN OSNUTEK	M 1: 1000	12