


KARAKTERISTIČNI PREČNI PREREZ INTERNE DOVOZNE CESTE

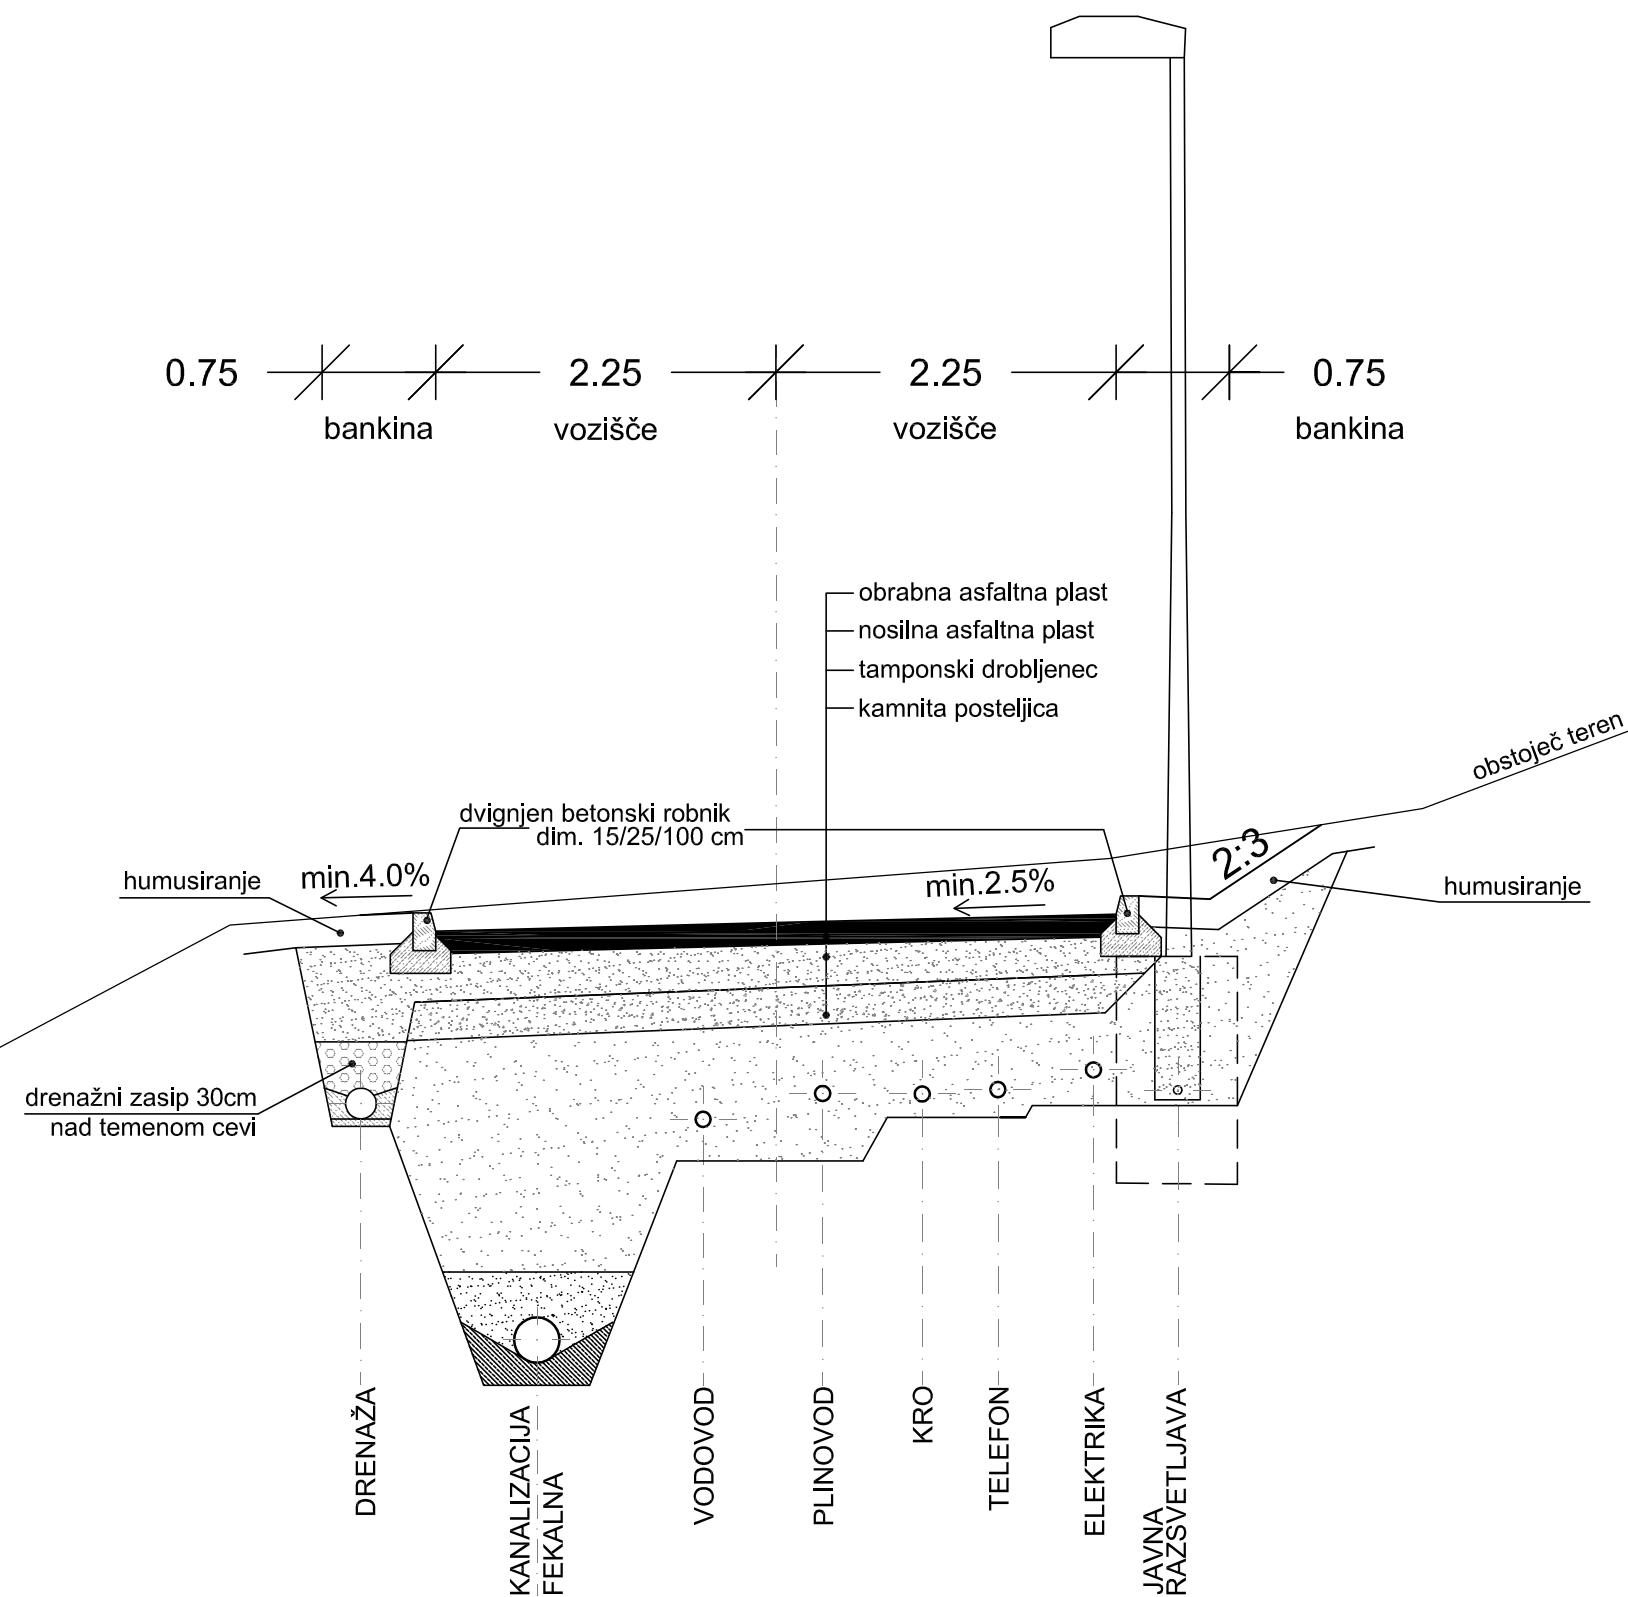

 gradbeno projektiranje in inženiring, d.o.o. Ljubljanska c. 26, 8000 Novo mesto tel.: 07/33 77 630, fax. 07/33 77 631		IZS 1919			
Investitor/naročnik:		Mestna občina Novo mesto in skupina lastnikov zemljišč			
Objekt:		OPPN Šipčev hrib			
Lokacija:		Novo mesto - jugozahod			
		Ime in priimek:	Ident. številka:	Podpis:	
Odg. vodja:		Ksenija Avsec, univ.dipl.inž.arh.	ZAPS A - 1214		
Odg. projektant:		mag. Mojca Radakovič, u.d.inž.grad.	IZS G-1134		
Sodelavec:					
Naslov risbe:		KARAKTERISTIČNI PREČNI PREREZI CEST			
Št. projekta:		Datum:	Faza:	Merilo:	Št. lista:
LN-5/2009		julij 2011	DOPOLNJEN OSNUTEK	M 1: 50	17