


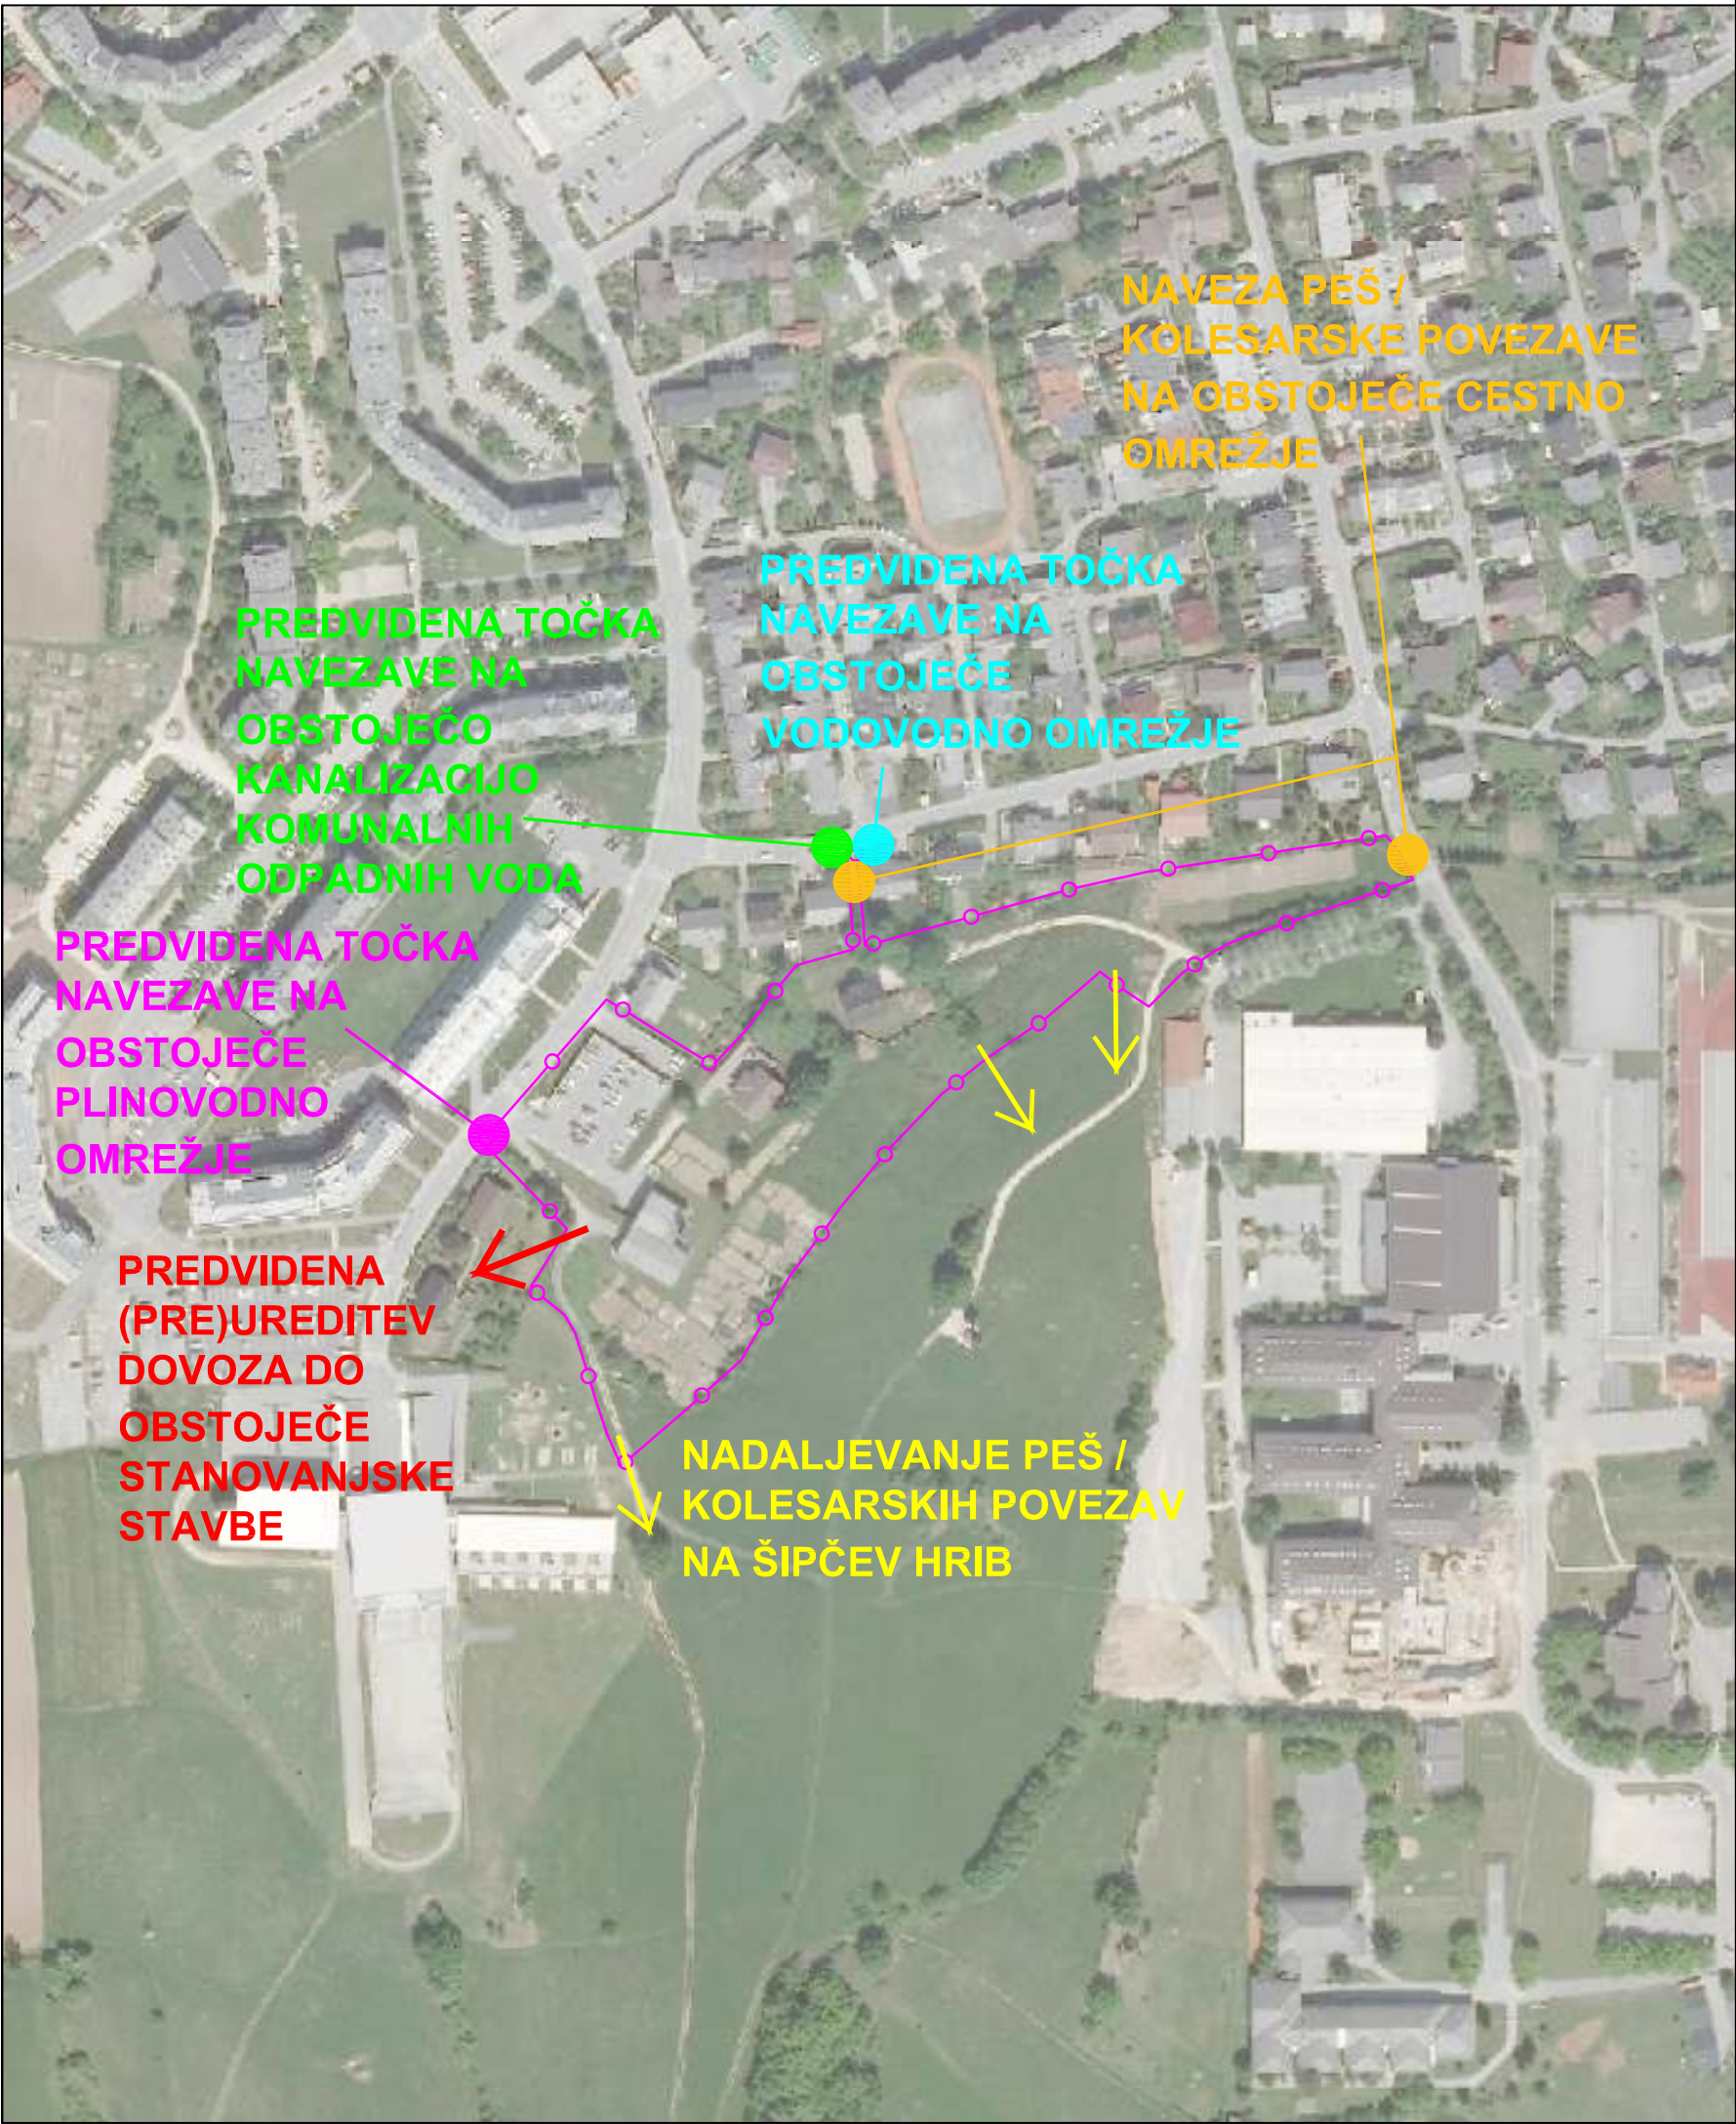

LEGENDA:

	priključek na plinovodno omrežje
	priključek na vodovodno omrežje
	priključek na kanalizacijo komunalnih odpadnih voda
	nadaljevanje peš / kolesarske povezave na Šipčev hrib
	(pre)ureditev obstoječega dovoza do stanovanjske stavbe
	navezava peš / kolesarske povezave na obstoječe cestno omrežje

meja ureditvenega območja
občinskega podrobnega prostorskega načrta

 gradbeno projektiranje in inženiring, d.o.o. Ljubljanska c. 26, 8000 Novo mesto tel.: 07/33 77 630, fax. 07/33 77 631									
Investitor/naročnik:		Luzar Mihael, Podturn pri Dolenjskih Toplicah 18, 8350 Dolenjske Toplice							
Objekt:		OPPN stanovanjsko - turistično območje DT7 (del območja) v Dolenjskih Toplicah							
Lokacija:		Dolenjske Toplice - jugovzhod							
		Ime in priimek:		Ident. številka:		Podpis:			
Odg. vodja:		Ksenija Avsec, univ.dipl.inž.arh.		ZAPS A - 1214					
Odg. projektant:		mag. Mojca Radakovič, u.dipl.inž.grad.		IZS G-1134					
Sodelavec:									
Naslov risbe:		PRIKAZ VPLIVOV IN POVEZAV S SOSEDNIMI OBMOČJI							
Št. projekta:		Datum:		Faza:		Merilo:		Št. lista:	
OPPN-37/2010		junij 2011		DOPOLNJEN OSNUTEK		M 1: 2500		18	