


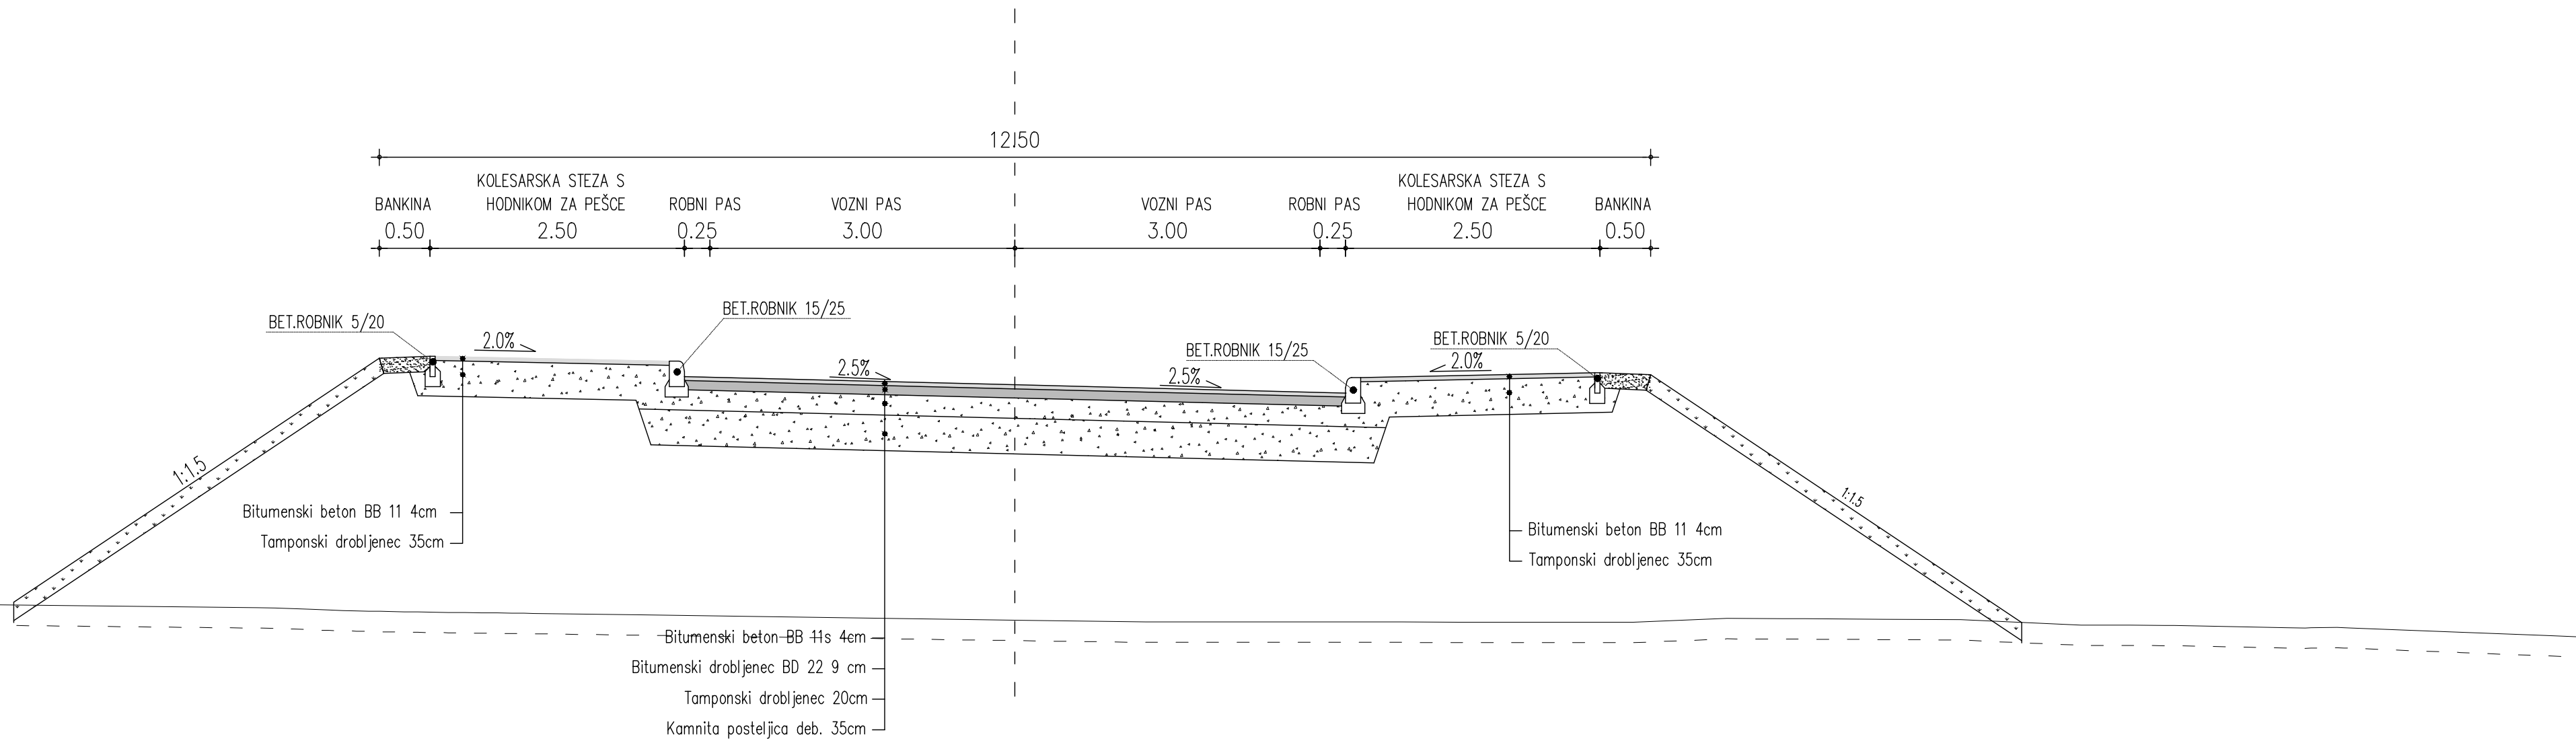

Načrtovalec:				Pobudnik in naročnik:	
topos Trdne analize, oblikovanje, projektiranje, okoljsvarstvene študije, svetovanje Kočvarjeva ulica 1, Novo mesto, tel.: 07 373 15 31				MM Theta d.o.o., Dunajska 117, Ljubljana	
				Pripravi/jalec:	
				Mestna občina Novo mesto, Seidlova 1, 8000 Novo mesto	
				Projekt:	
				SPREMEMBE IN DOPOLNITVE OLN POSLOVNO-STORITVENA CONA MAČKOVEC-1 / 2	
				Faza:	
				DOPOLNJEN OSNUTEK	
				Naslov karte:	
				KARAKTERISTIČNI PREČNI PREREZ LOKALNE CESTE LZ 299120 OD K4 DO K-5	
Št. naloge:		Datum:		Merilo:	
02/11-SD OLN		JUNIJ 2011		1:50	
				Št. karte:	
				4.1.4.2	