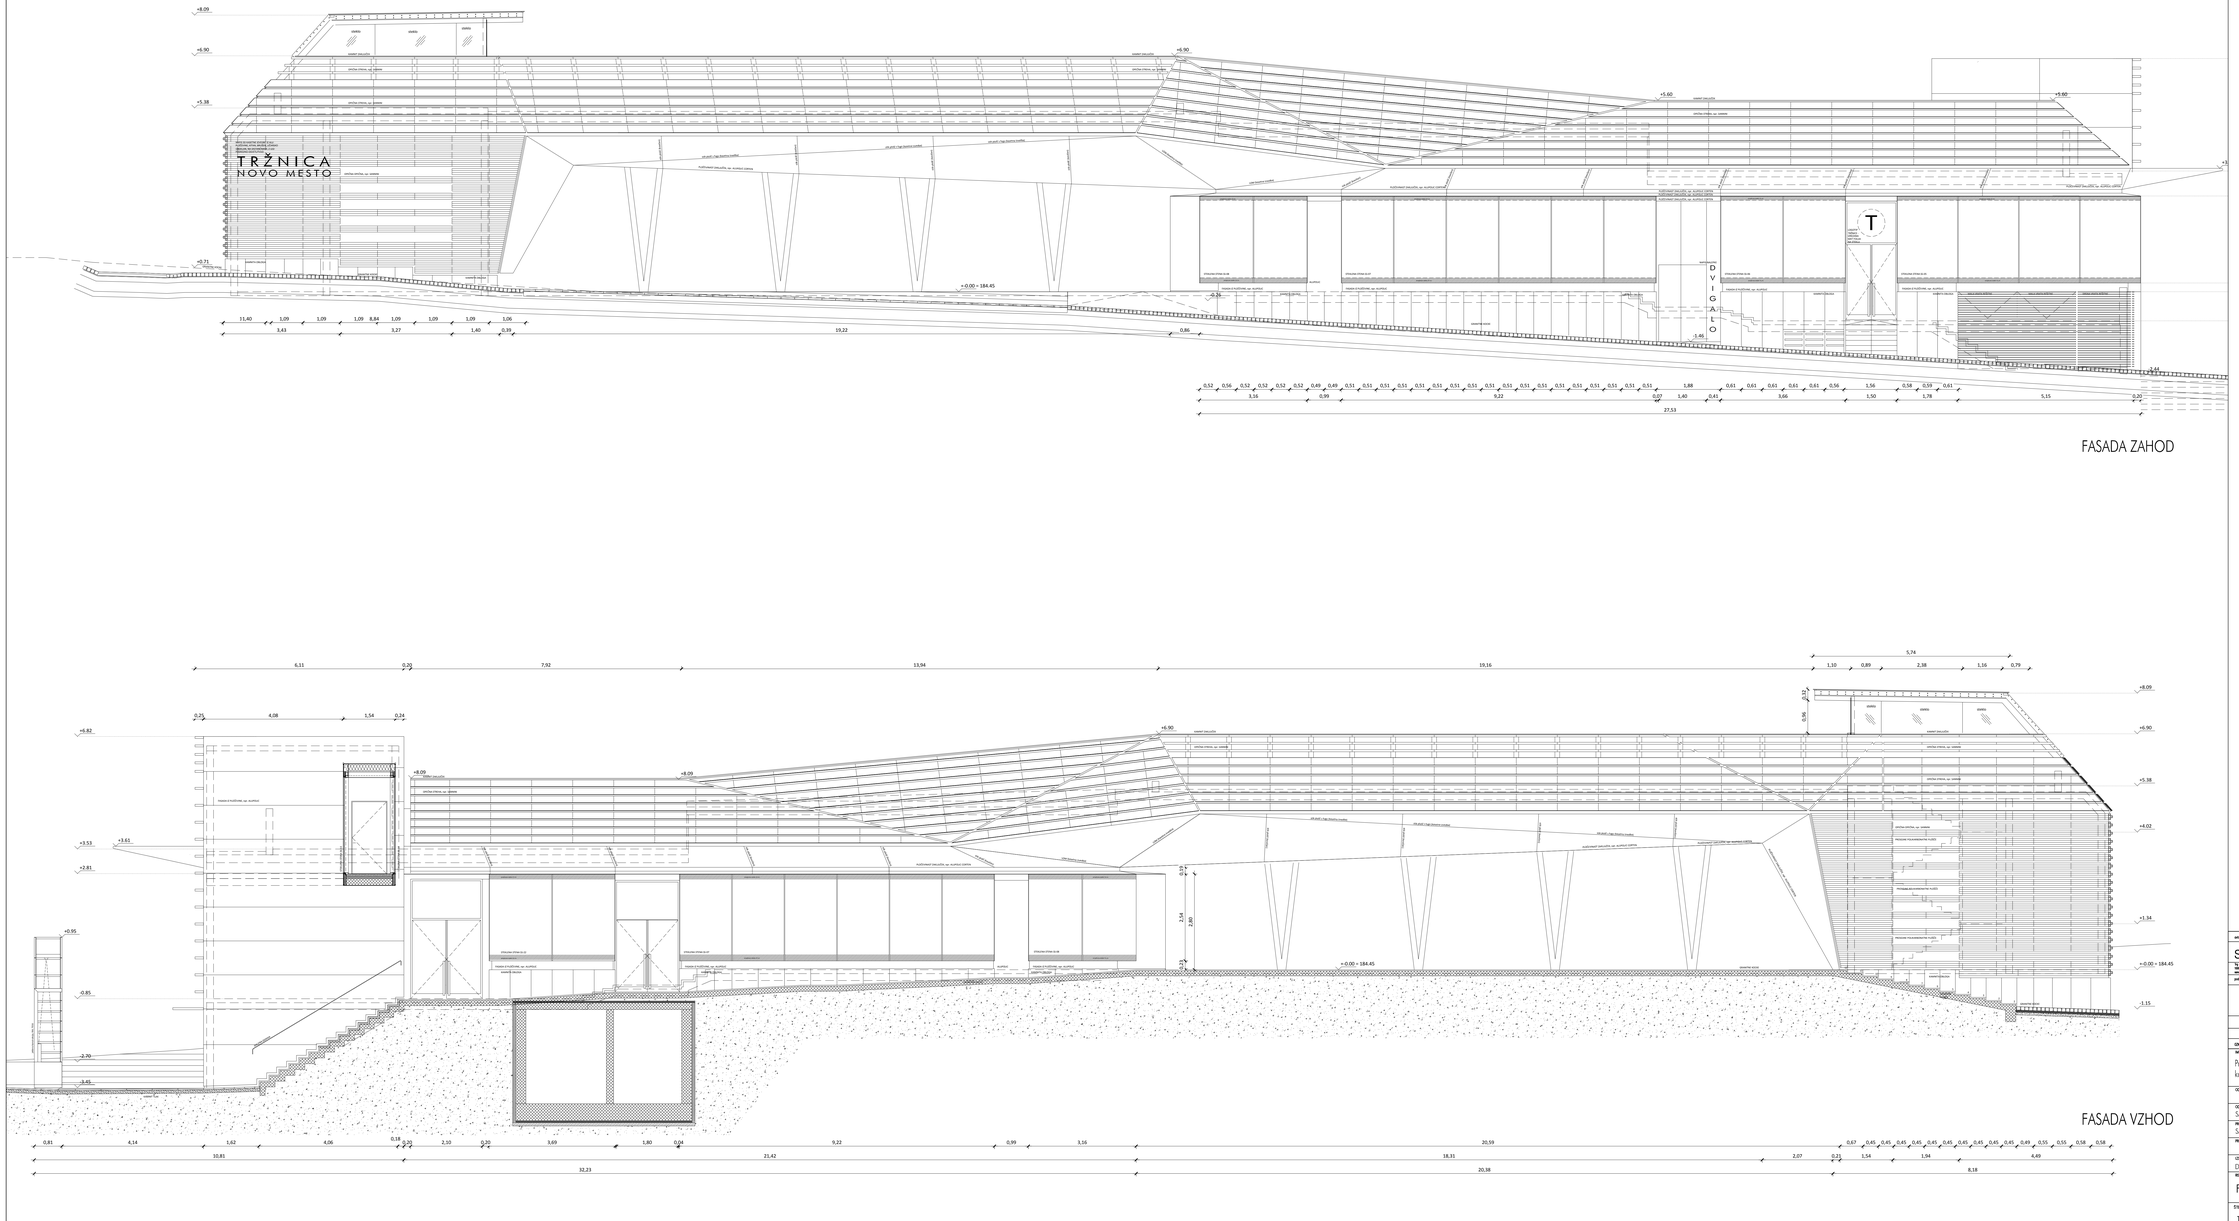

FASADA ZAHOD

FASADA VZHOD

OPOMBE
- V primeru nejasnosti kontaktirati projektanta
- Vse mere in sestave obstoječih konstrukcij preveriti na kraju samem
- Načrt usklajevati z načrti gradbenih konstrukcij, strojnih in električnih instalacij
- Odprtine oken kontrolirati v načrtu fasad
- Višine zarapeytov so navedene od končnega tlaka
- Kotirana je gradbena odprtina vrat in oken
- Detajle vgradnje drugal, oken in vrat kontrolirati v projektu dobavitelja
- Detajle fasade, tlakov in stropov kontrolirati v projektu dobavitelja

ARMIRAN BETON
OPEČNI ali ZIDAKI IZ PENOBETONA
PUSTI BETON ali BETONSKI ZIDAKI
KAMEN
STENA IZ MAVČNO KARTONSKIH PLOŠČ
MINERALNA VOLNA
EKSTRUDIRANI ali EKSPANZIRANI POLISTIREN
LEPILO ali IZRAVNALNA MASA
GRAMOZDNI ali PRODNO NASUTJE
RAŠČEN TEREN ali RODOVITNA ZEMLJA

Projektant / Lead Consultant:
Vodilna inženir / Leading engr
Vodja projekta / Project leader
Vodilna konstruktur / Structural Engineers

ime arhitekta / naš arhitekt	naročnik / client
Studio P i r s s . d.o.o. Tel, Fax: M: 040/515-824 Tel, Fax: t: 040/515-824 info@pirs.si pooblaščen / odgovornitar	Mestna občina Novo mesto Seidl ob trebi 5 trebnje M: 07 / 8 8 8 88 Seidl ob trebi 5 trebnje M: 07 / 8 8 8 88 vodja projekta / project leader Studio P i r s s . d.o.o.
OZNAKA / NOTE:	DPS / DESCRIPTION: DATUM / DATE:
IME PROJEKTA/ NAME OF PROJECT: Prenova mestne tržnice v Novem mestu s pripadajočo komunalno in prometno ureditvijo	±0,00 = 184.45m.n.v.
ODGOVORNI VODJA PROJEKTA / RESPONSIBLE HEAD OF PROJECT:	ŠT.:
ODGOVORNI PROJEKTANT / RESPONSIBLE DESIGNER: SANDI PIRŠ, univ.dipl.inž.arh.	ŠT.: A-1344
PROJEKTIRAL / DESIGNED: SANDI PIRŠ, univ.dipl.inž.arh.	ŠT.: A-1344
PROJEKTANT / DESIGNED:	ŠT.:
ODGOVARJAJO: ROBI,ZAKLTSPERSON: DAMJAN PIRC, u.d.i.a	
ŠIFRA / DRAWING: FASADA 2 V,Z	
ŠTEVILKA RISBE / NO. OF DRAWING: 10.2	
ŠTEVILKA NAČRTA / No. OF PLAN: 05-2012	NEW PROJECT / NE PROJ: PZI
NAČIN / PLAN: Arhitektura	
GLAVNO MERILO/ MAIN SCALE: 1:50	
DATUM / DATE: JANUAR 2014	