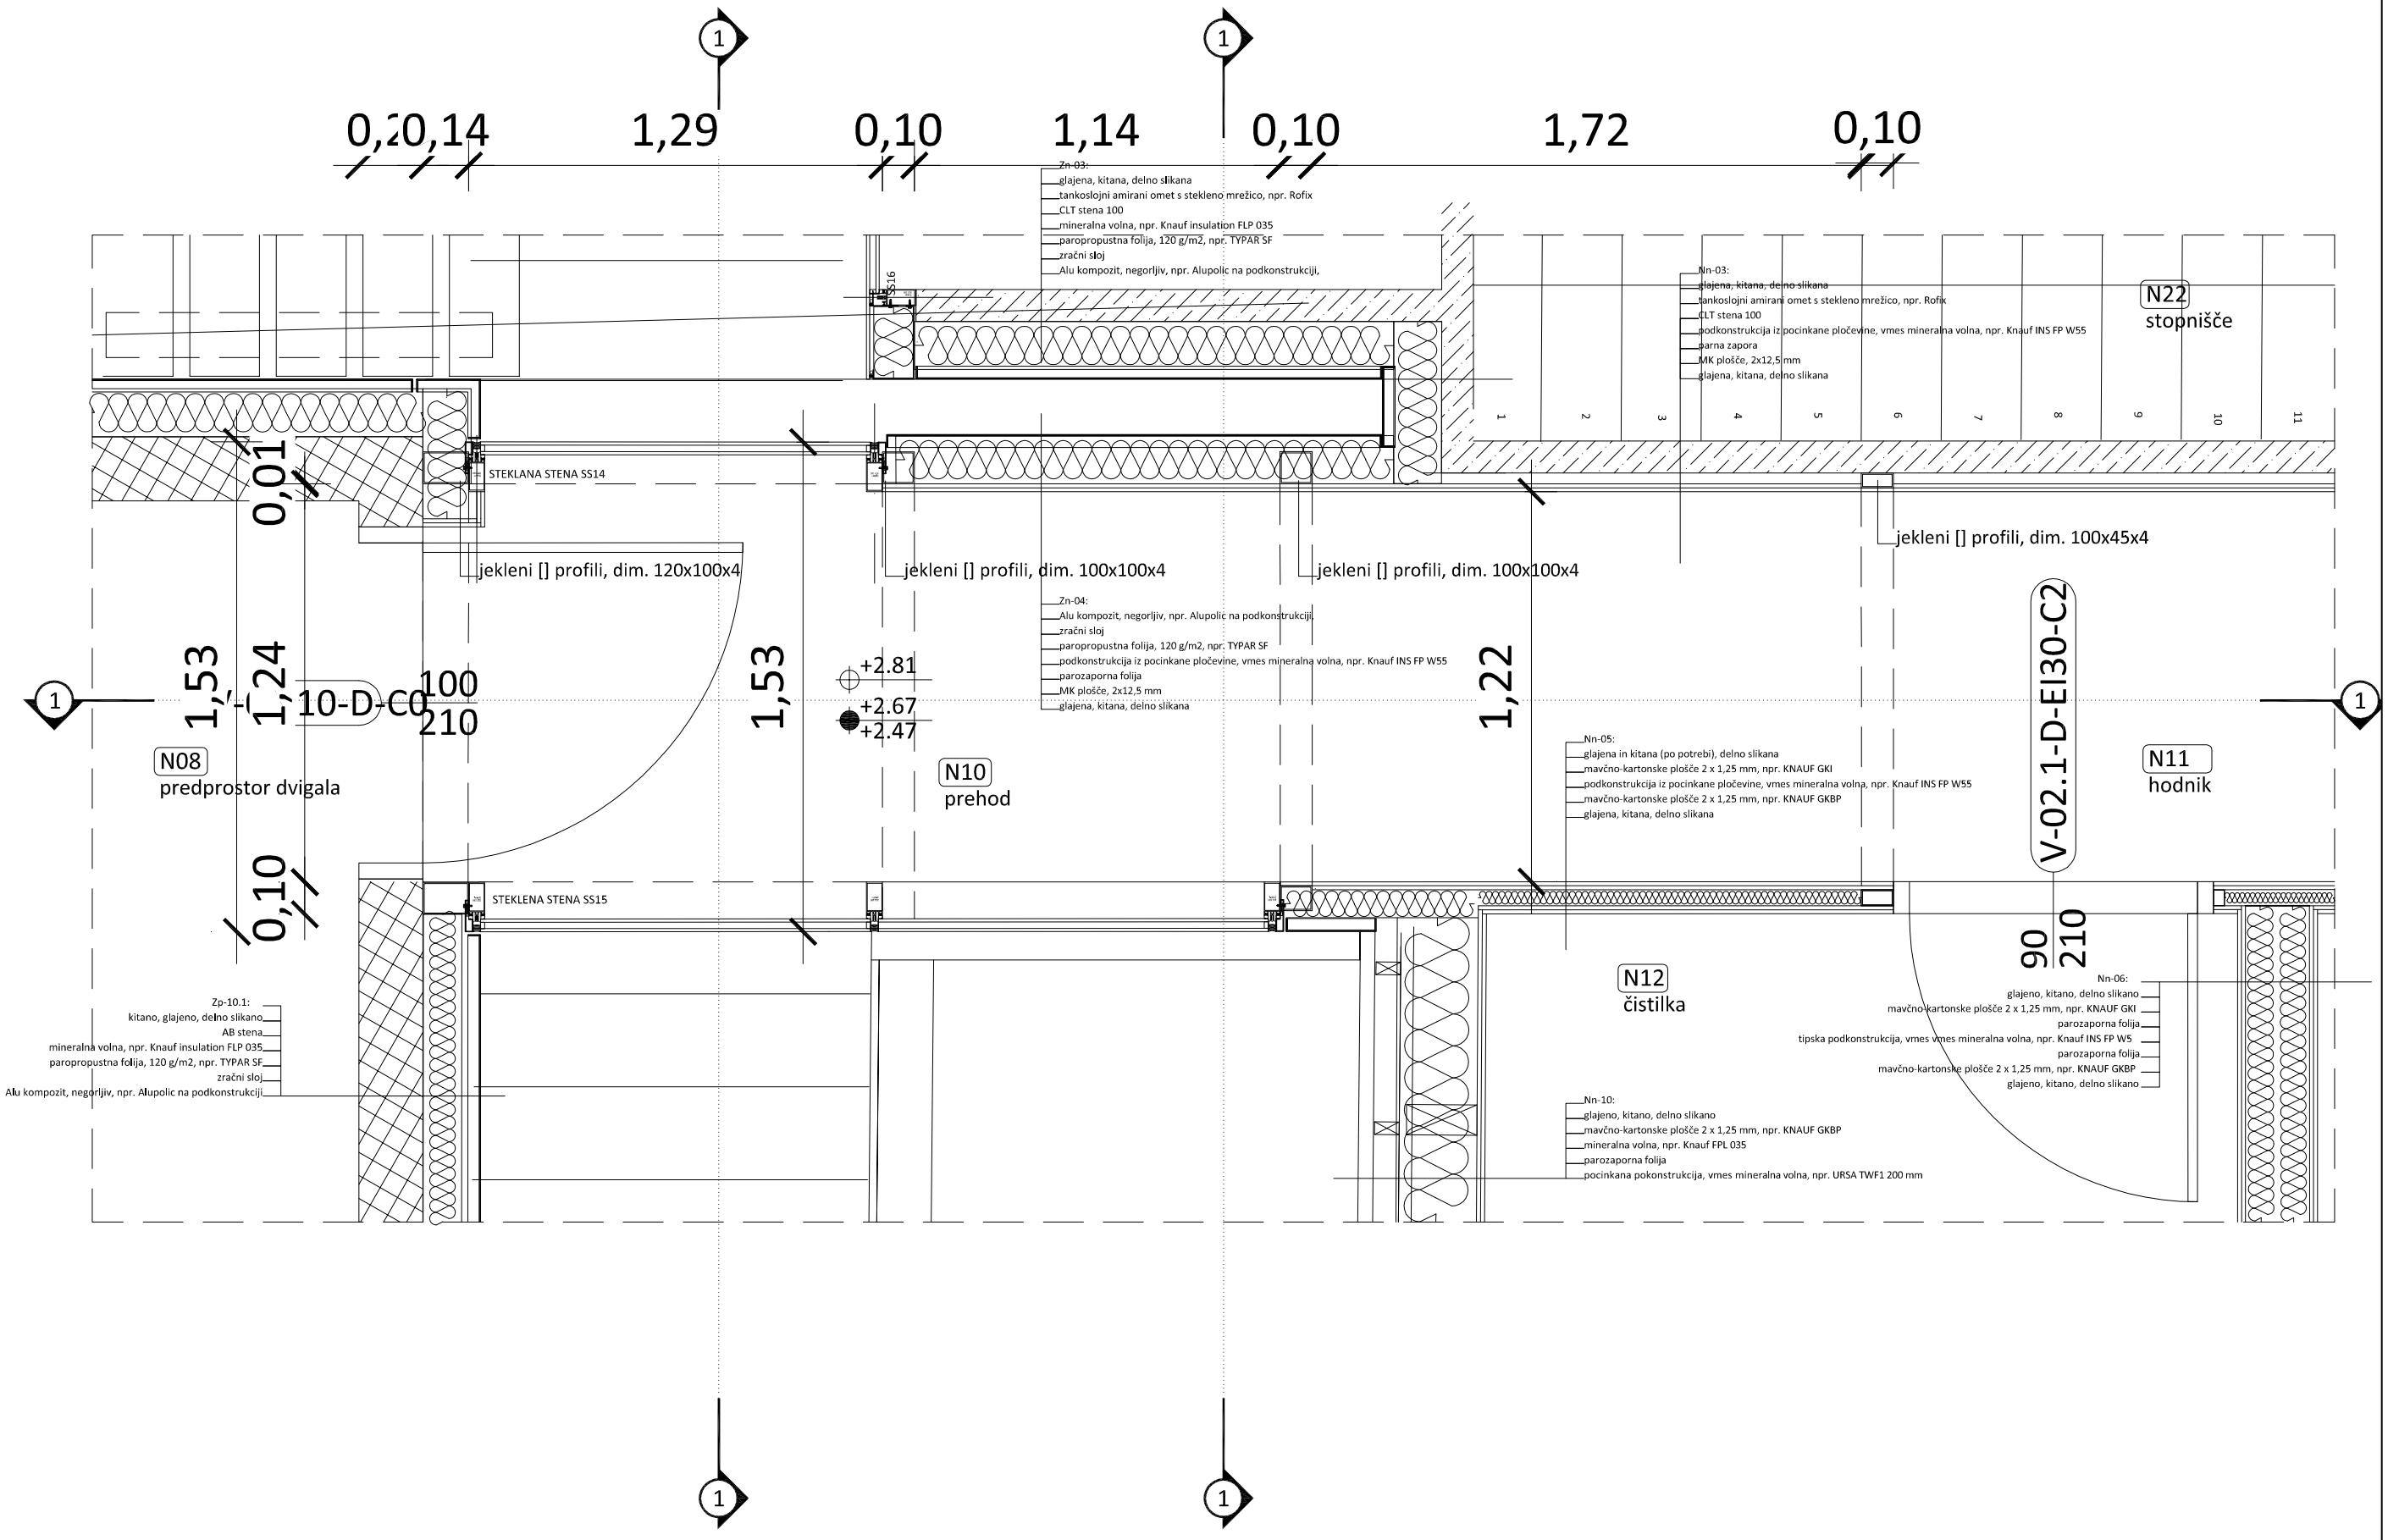


Studio Pirss d.o.o.

MERILO: 1:20 ŠT. LISTA: 11.8 januar 2014

PROJEKT 05/2012 TRŽNICA NOVO MESTO DETAJL: D05.1