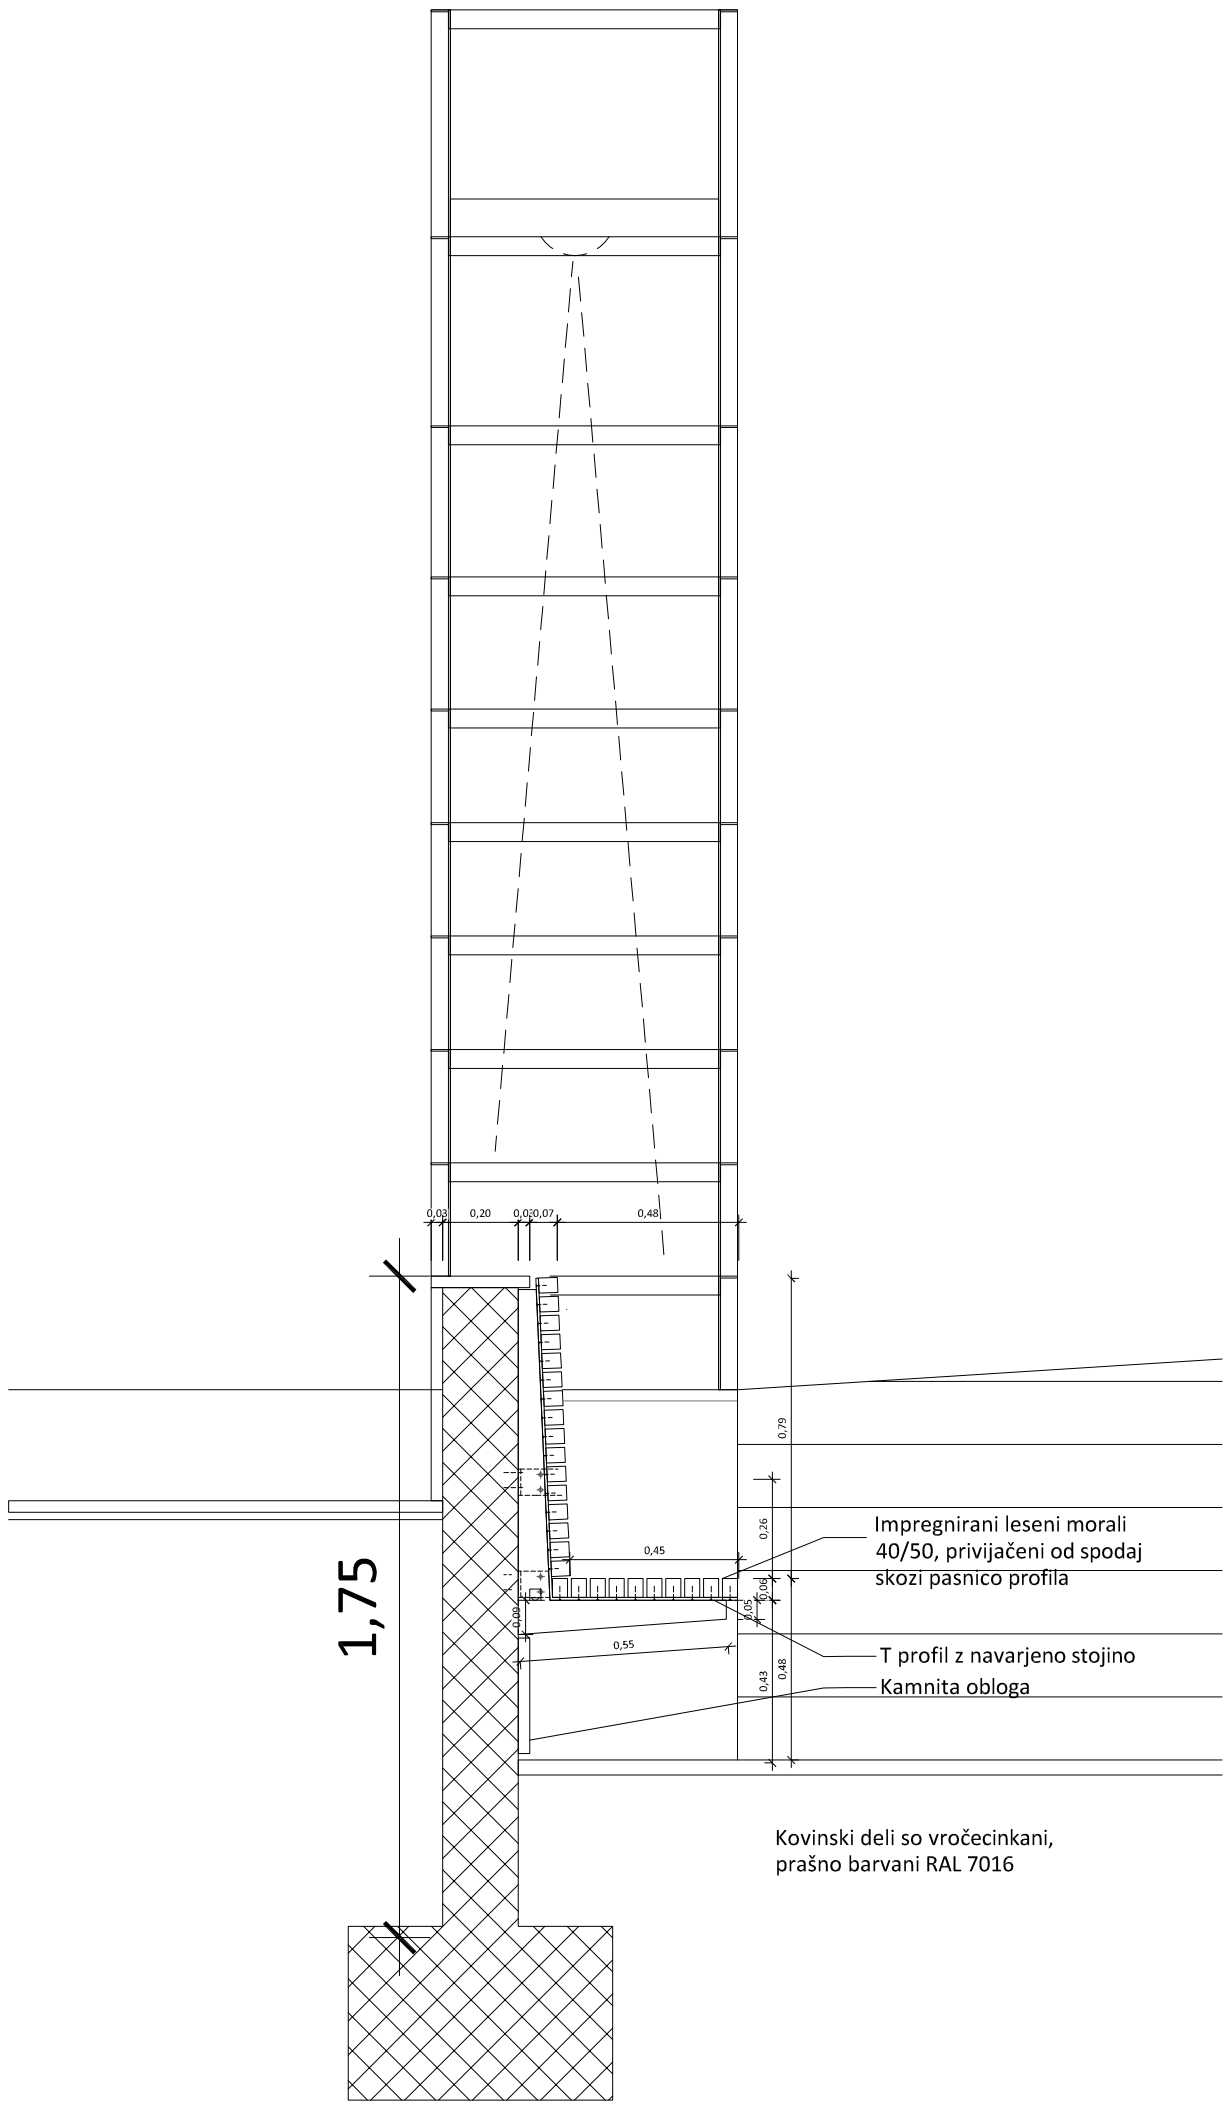
0,03
0,20
0,02
0,07
0,48
1,75
0,79
0,26
0,45
0,06
0,05
0,00
0,55
0,43
0,48
Impregnirani leseni morali
40/50, privijačeni od spodaj
skozi pasnico profila
T profil z navarjeno stojino
Kamnita obloga
Kovinski deli so vročecinkani,
prašno barvani RAL 7016