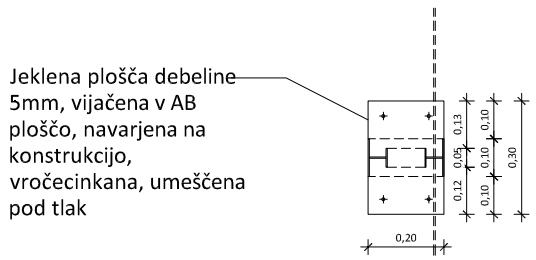


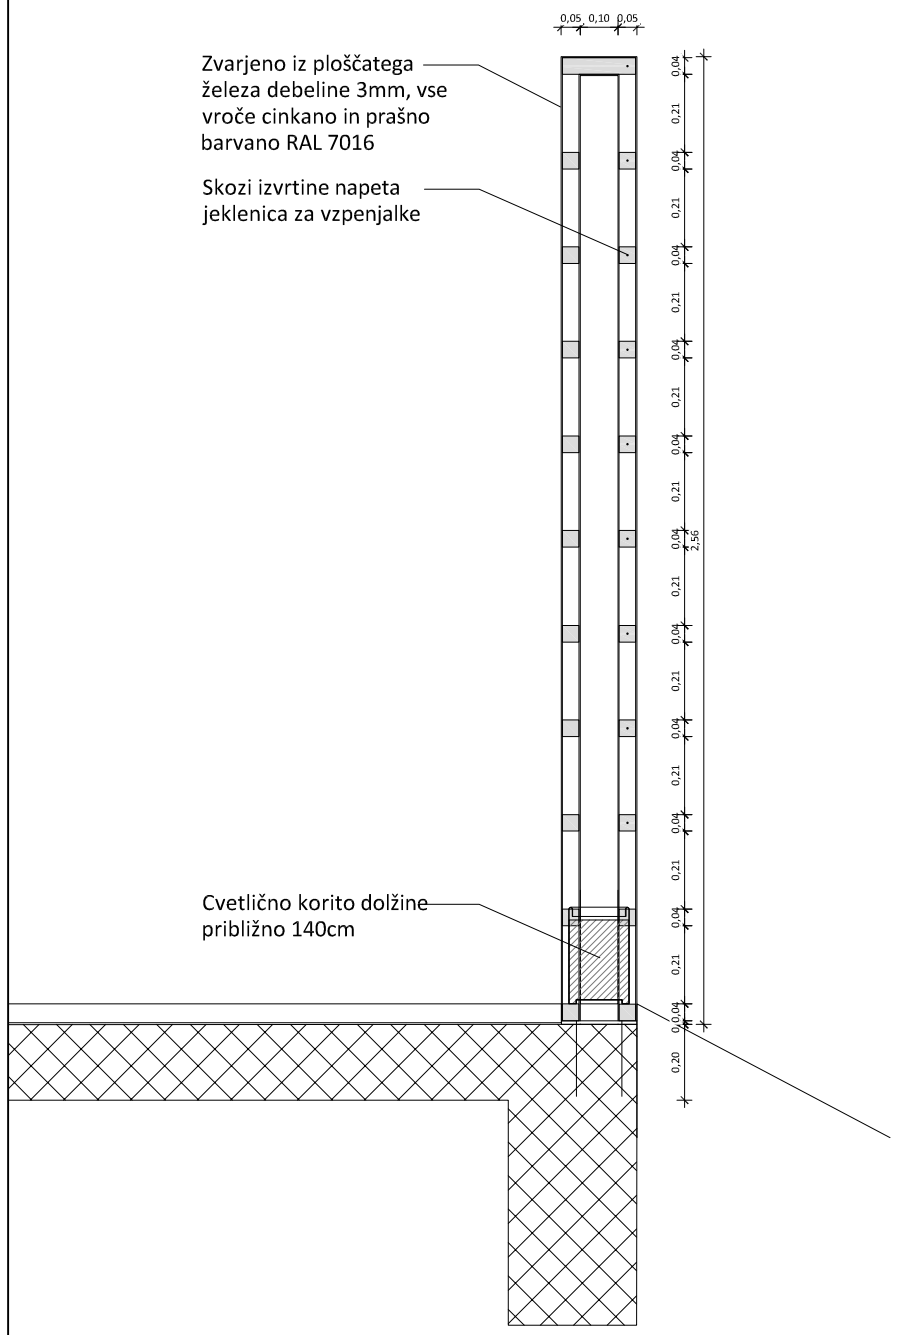


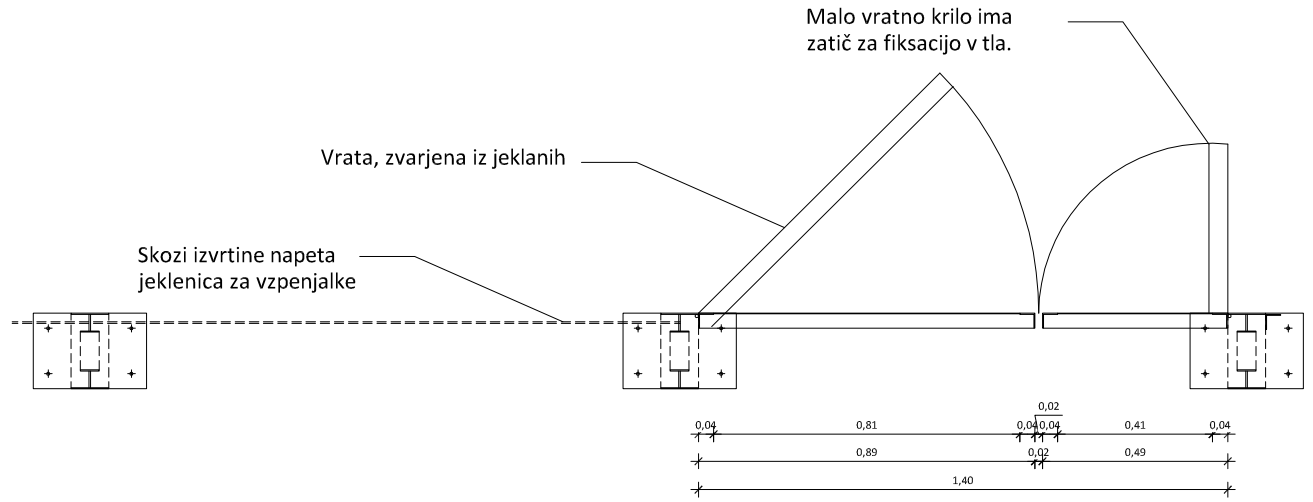


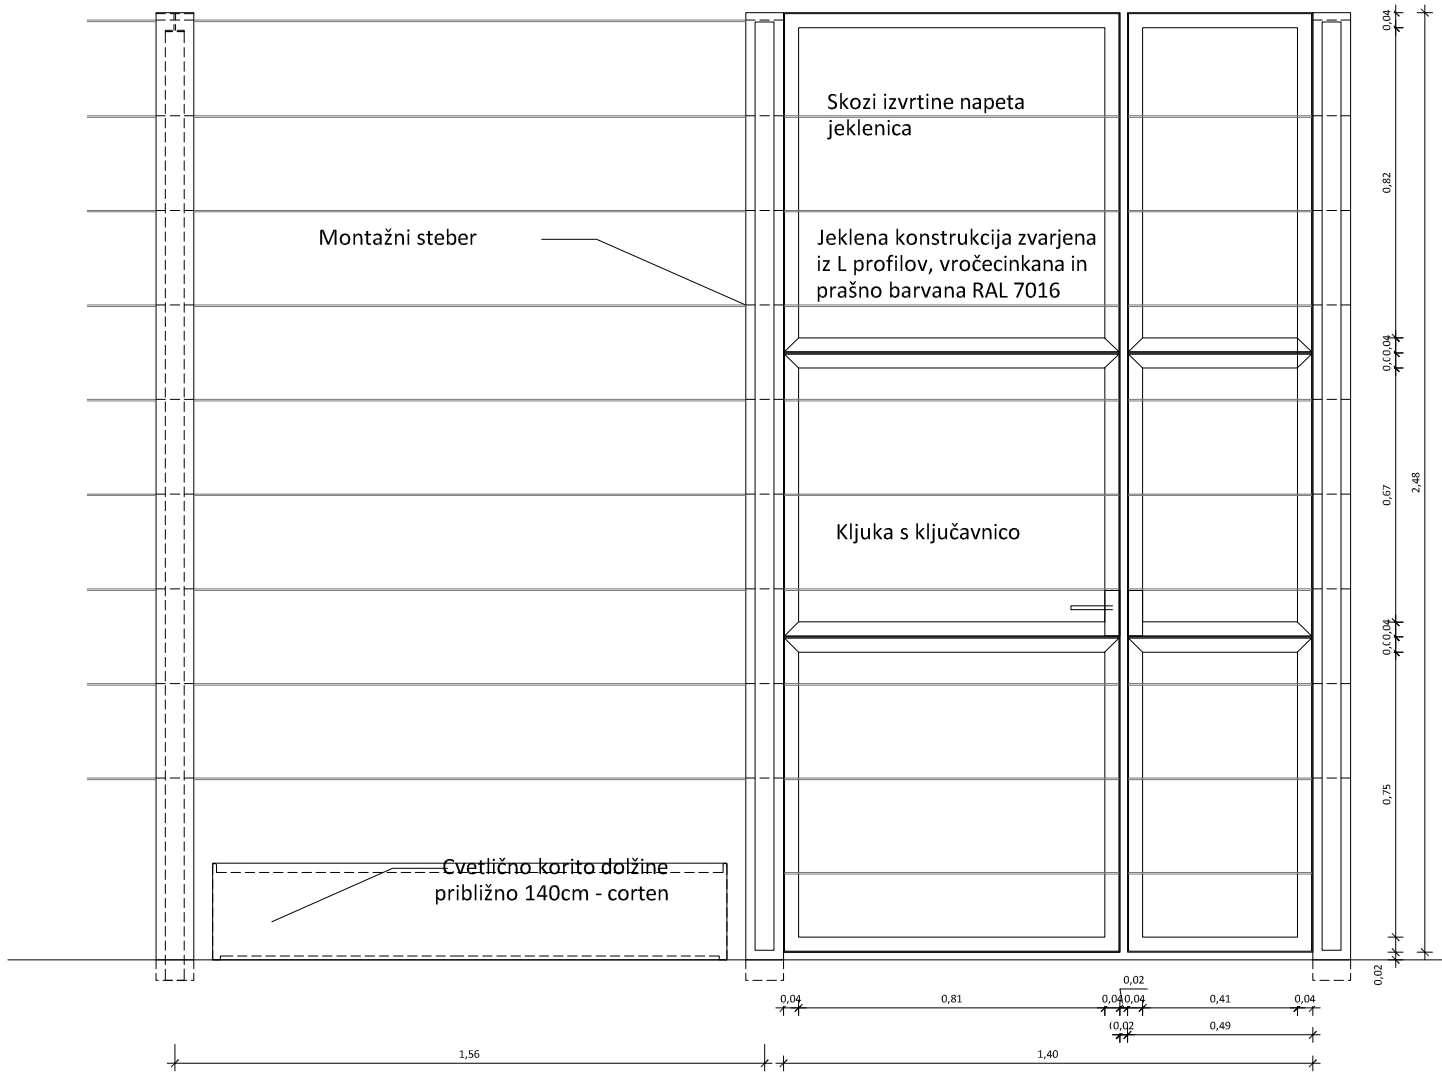


PROJEKT 05/2012 TRŽNICA NOVO MESTO DETAJL: D30 MERILO: 1:20 ŠT. LISTA: 11.63 januar 2013 Studio Pirss d.o.o.