



OPOMBA: Objekt je vrisan shematsko, detaljnih podatkov o etažah, o konstrukciji v fazi projektiranja nismo pridobili.

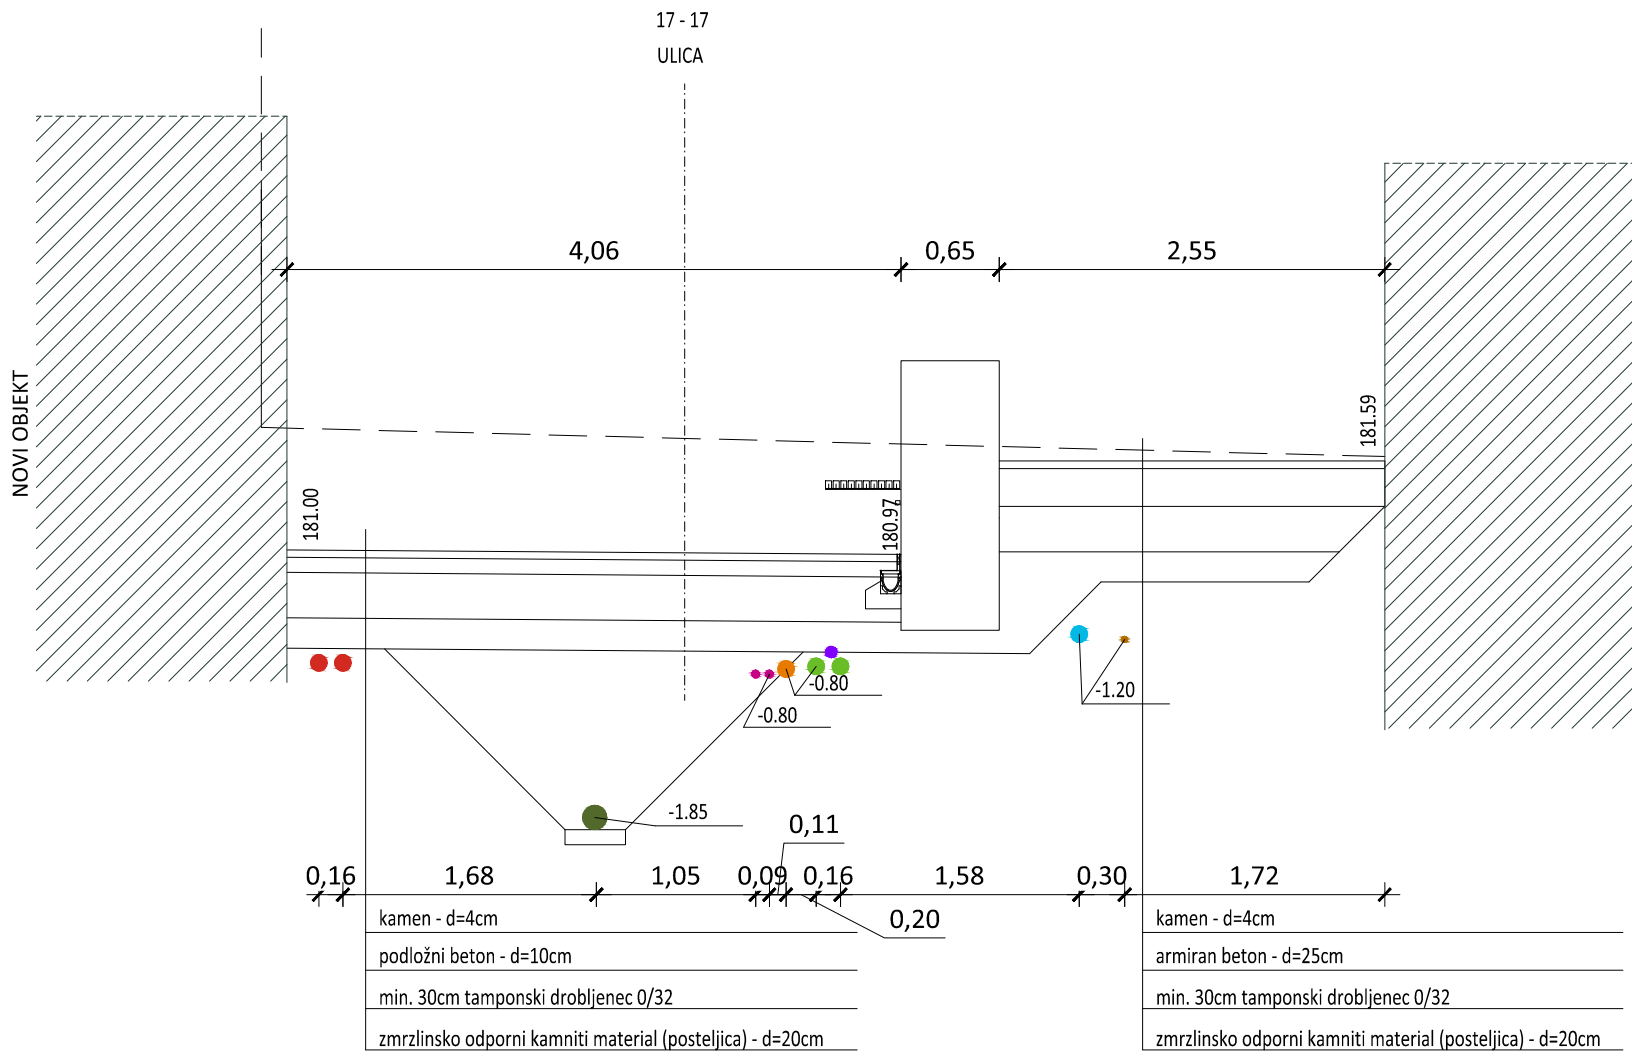

OPOMBA: Objekt je vrisan shematsko, detaljnih podatkov o etažah, o konstrukciji v fazi projektiranja nismo pridobili.

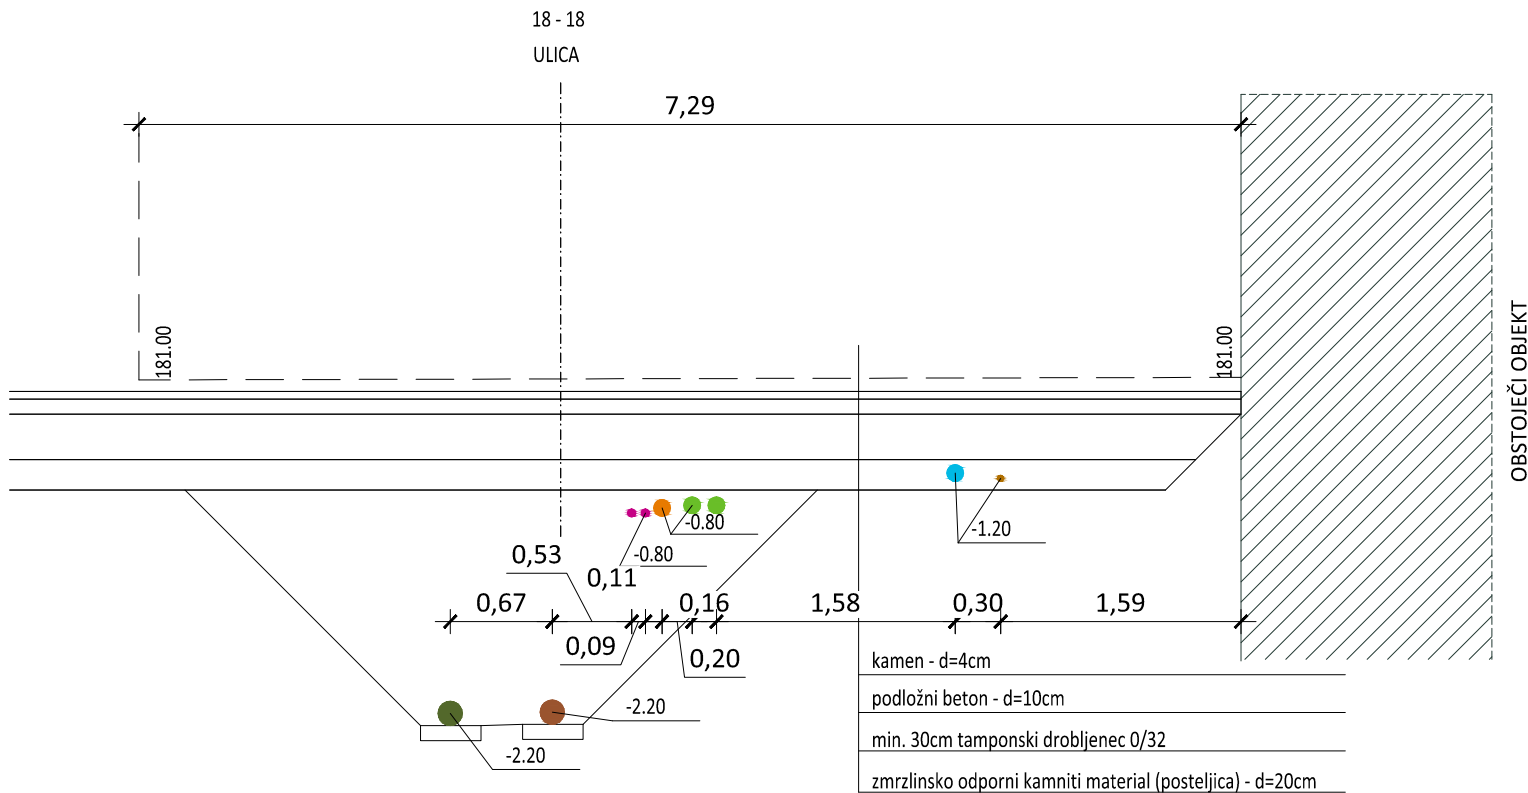

- LEGENDA:
- PE DRENAŽNA CEV
  - ELEKTRIKA
  - ODPADNA KANALIZACIJA
  - PADAVINSKA KANALIZACIJA
  - PLINOVOD
  - T2
  - TELEKOM
  - TELEMACH
  - VODOVOD
  - T2 OBSTOJEČE

OPOMBA: Vse mere kontrolirati na terenu

Vrsta projekta:					
3.3_NAČRT ZUNANJE UREDITVE					
Saša Ljubec s.p., Volkmerjeva cesta 22, 2250 Ptuj GSM:040/ 382 644, E:info@duras.si					
Vrsta projekta:		Lokacija objekta:			
PGD - 2. dopolnitev		Novo Mesto			
Vsebina risbe:					
PREREZ - 17, 18					
Odgovorni projektant:			Obdelala:		
Lea Aracki, d.i.g., G-3634			Saša Ljubec		
Št. izvoda:	Št. projekta:	Št. načrta:	Datum:	Merilo:	Oznaka:
	05 - 2012	SM-12/2013-ZU	januar 2014	1:50	22