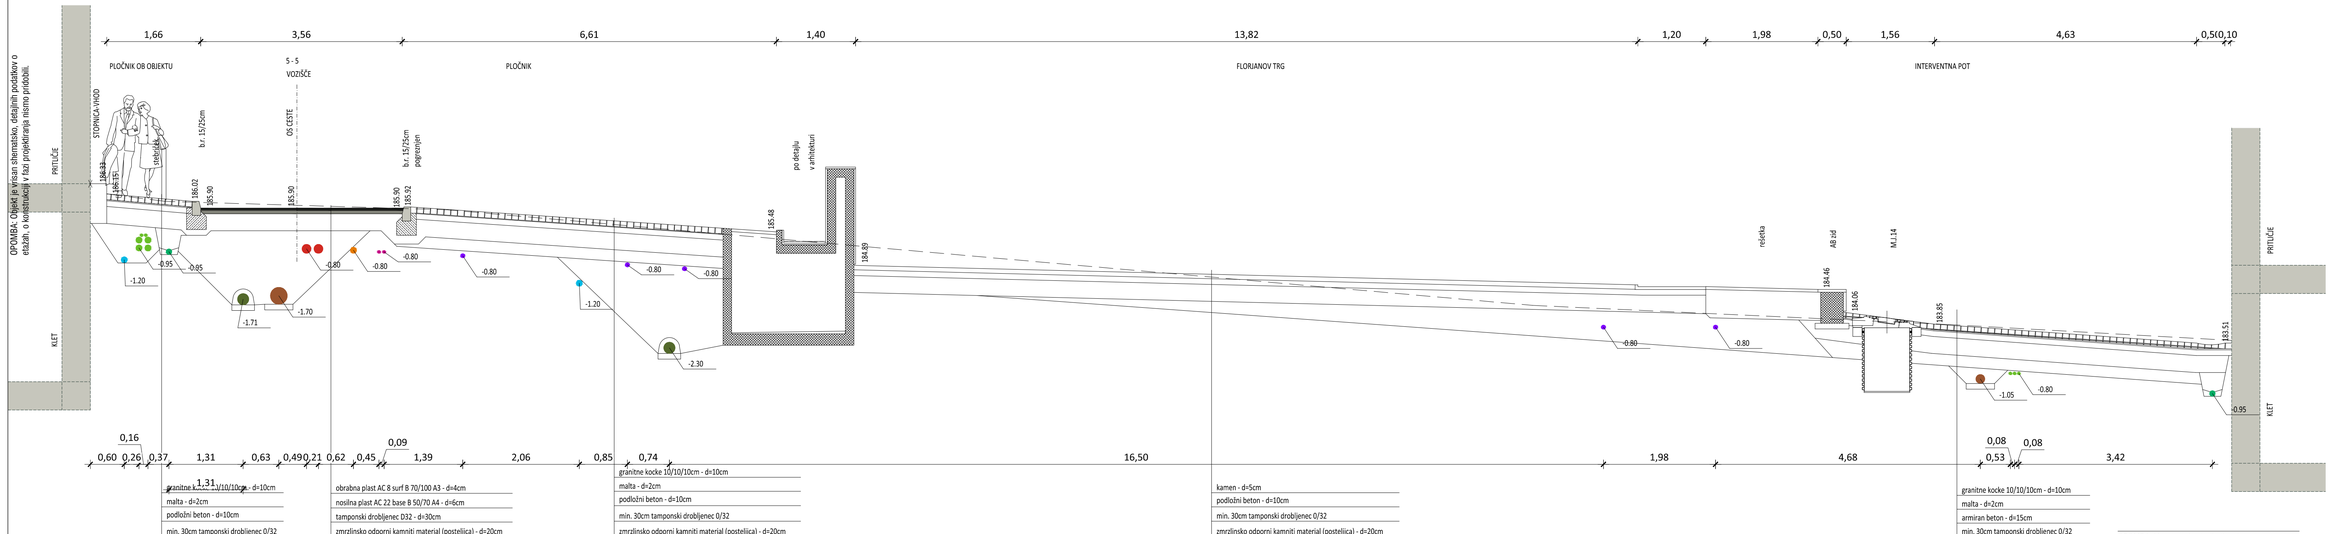

LEGENDA:

- PE DRENAŽNA CEV
- ELEKTRIKA
- ODPADNA KANALIZACIJA
- PADAVINSKA KANALIZACIJA
- PLINOVOD
- T2
- TELEKOM
- TELEMACH
- VODOVOD
- JAVNA RAZSVETLJAVA

Vrsta projekta:

3.3_NAČRT ZUNANJE UREDITVE

DURAS PROJEKTIRANJE

Saša Ljubec s.p., Volkmerjeva cesta 22, 2250 Ptuj
GSM:040/ 382 644,
E:info@duras.si

Vrsta projekta:	Lokacija objekta:
PZI	Novo Mesto

Vsebina risbe:

PREREZ - 5

Odgovorni projektant:	Obdelala:
Lea Aracki, d.i.g., G-3634	Saša Ljubec

Št. izvoda:	Št. projekta:	Št. načrta:	Datum:	Merilo:	Oznaka:
	05 - 2012	SM-12/2013-ZU	januar 2014	1:50	13