


južna fasada

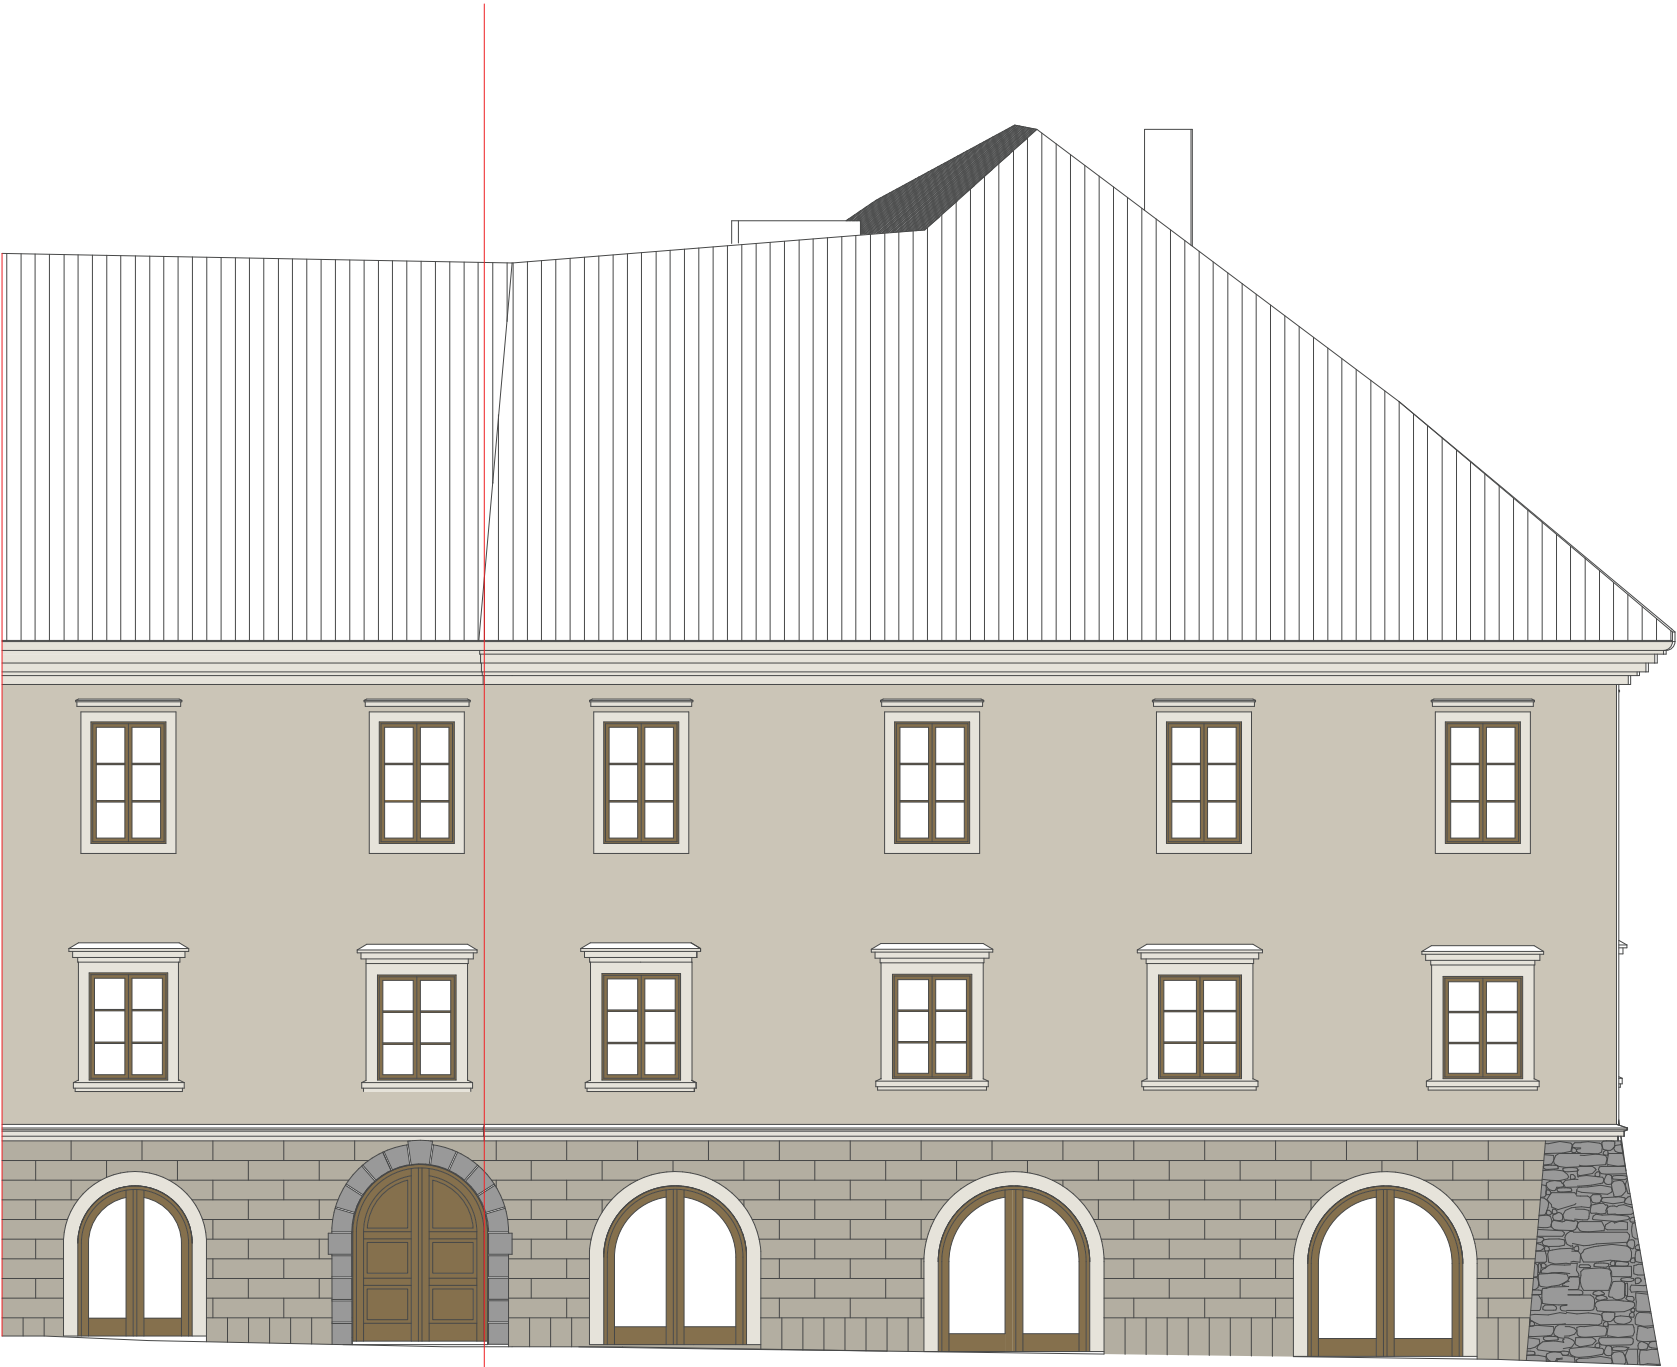

- 57040 ROFIX ColorDesign 2012
- 57042 ROFIX ColorDesign 2012
- 57044 ROFIX ColorDesign 2012
- 57046 ROFIX ColorDesign 2012
- 57048 ROFIX ColorDesign 2012
- macesen masiven oljen s pigmentom v tonu oreha
- vidni kamen vidna konstrukcija


PRED POTRĐITVIJO NAROČITI VZORCE!

Raziskovalno-dokumentacijski center JAS

objekt	NOVO MESTO - HIŠA GLAVNI TRG 2
EID	EDŠ 8534
naročnik	MESTNA OBČINA NOVO MESTO, SEIDLOVA CESTA 1, 8000 NOVO MESTO
vrsta projekta	KONSERVATORSKI NAČRT
vrsta načrta	BARVNA ŠTUDIJA
vsebina risbe	FASADA JUŽNA
merilo	1:100
vodja projekta	ANJA PREMK univ.dipl.inž.arh., konservatorka
izdelala	NATALIJA ZANOŠKI mag.inž.arh., DARKO PLEVNIK univ.dipl.inž.arh.
št.projekta	20170825
št.lista	3.1
datum	SEPTEMBER 2017

vzhodna fasada

severovzhodna fasada

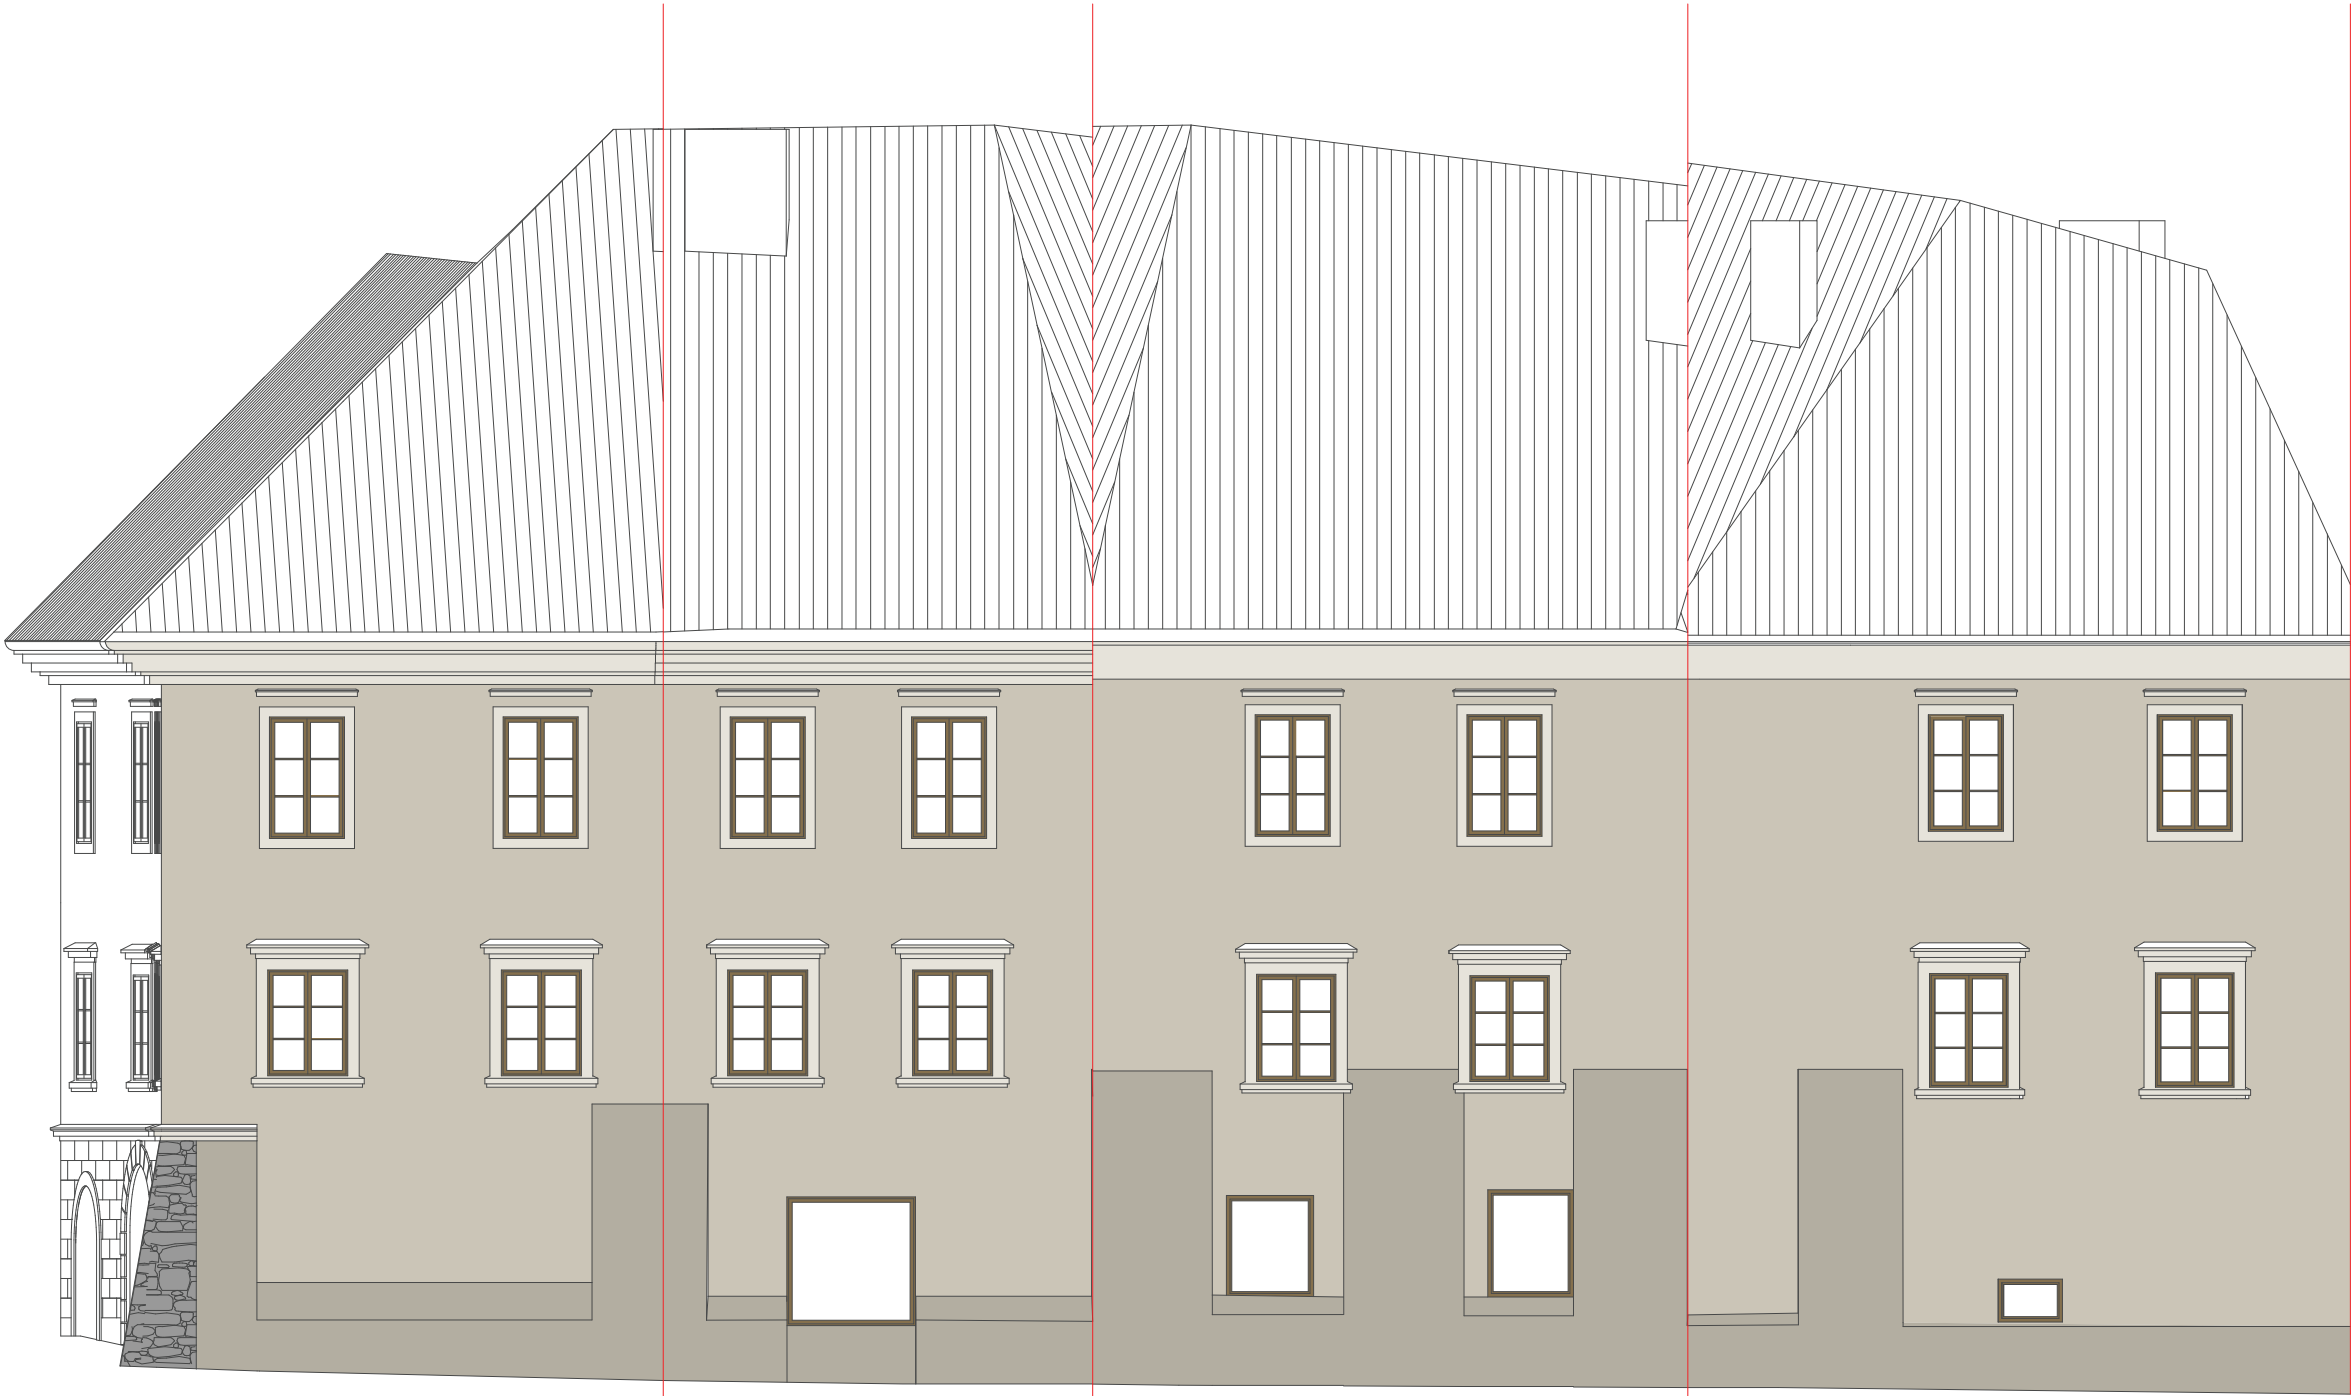

- 57040 ROFIX ColorDesign 2012
- 57042 ROFIX ColorDesign 2012
- 57044 ROFIX ColorDesign 2012
- 57046 ROFIX ColorDesign 2012
- 57048 ROFIX ColorDesign 2012
- macesen masiven oljen s pigmentom v tonu oreha
- vidni kamen vidna konstrukcija


odstranitev ometa na opornikih
če je konstrukcija podobna vogalnemu podporniku naj se pusti brez ometa

PRED POTRDTVILJO NAROČITI VZORCE!

Raziskovalno-dokumentacijski center JAS

objekt	NOVO MESTO - HIŠA GLAVNI TRG 2
EID	EDŠ 8534
naročnik	MESTNA OBČINA NOVO MESTO, SEIDLOVA CESTA 1, 8000 NOVO MESTO
vrsta projekta	KONSERVATORSKI NAČRT
vrsta načrta	BARVNA ŠTUDIJA
vsebina risbe	FASADNI PLAŠČ
merilo	1:100
vodja projekta	ANJA PREMK univ.dipl.inž.arh., konservatorka
izdelala	NATALIJA ZANOŠKI mag.inž.arh., DARKO PLEVNIK univ.dipl.inž.arh.
št.projekta	20170825
št.lista	3.2
datum	SEPTEMBER 2017

severna fasada

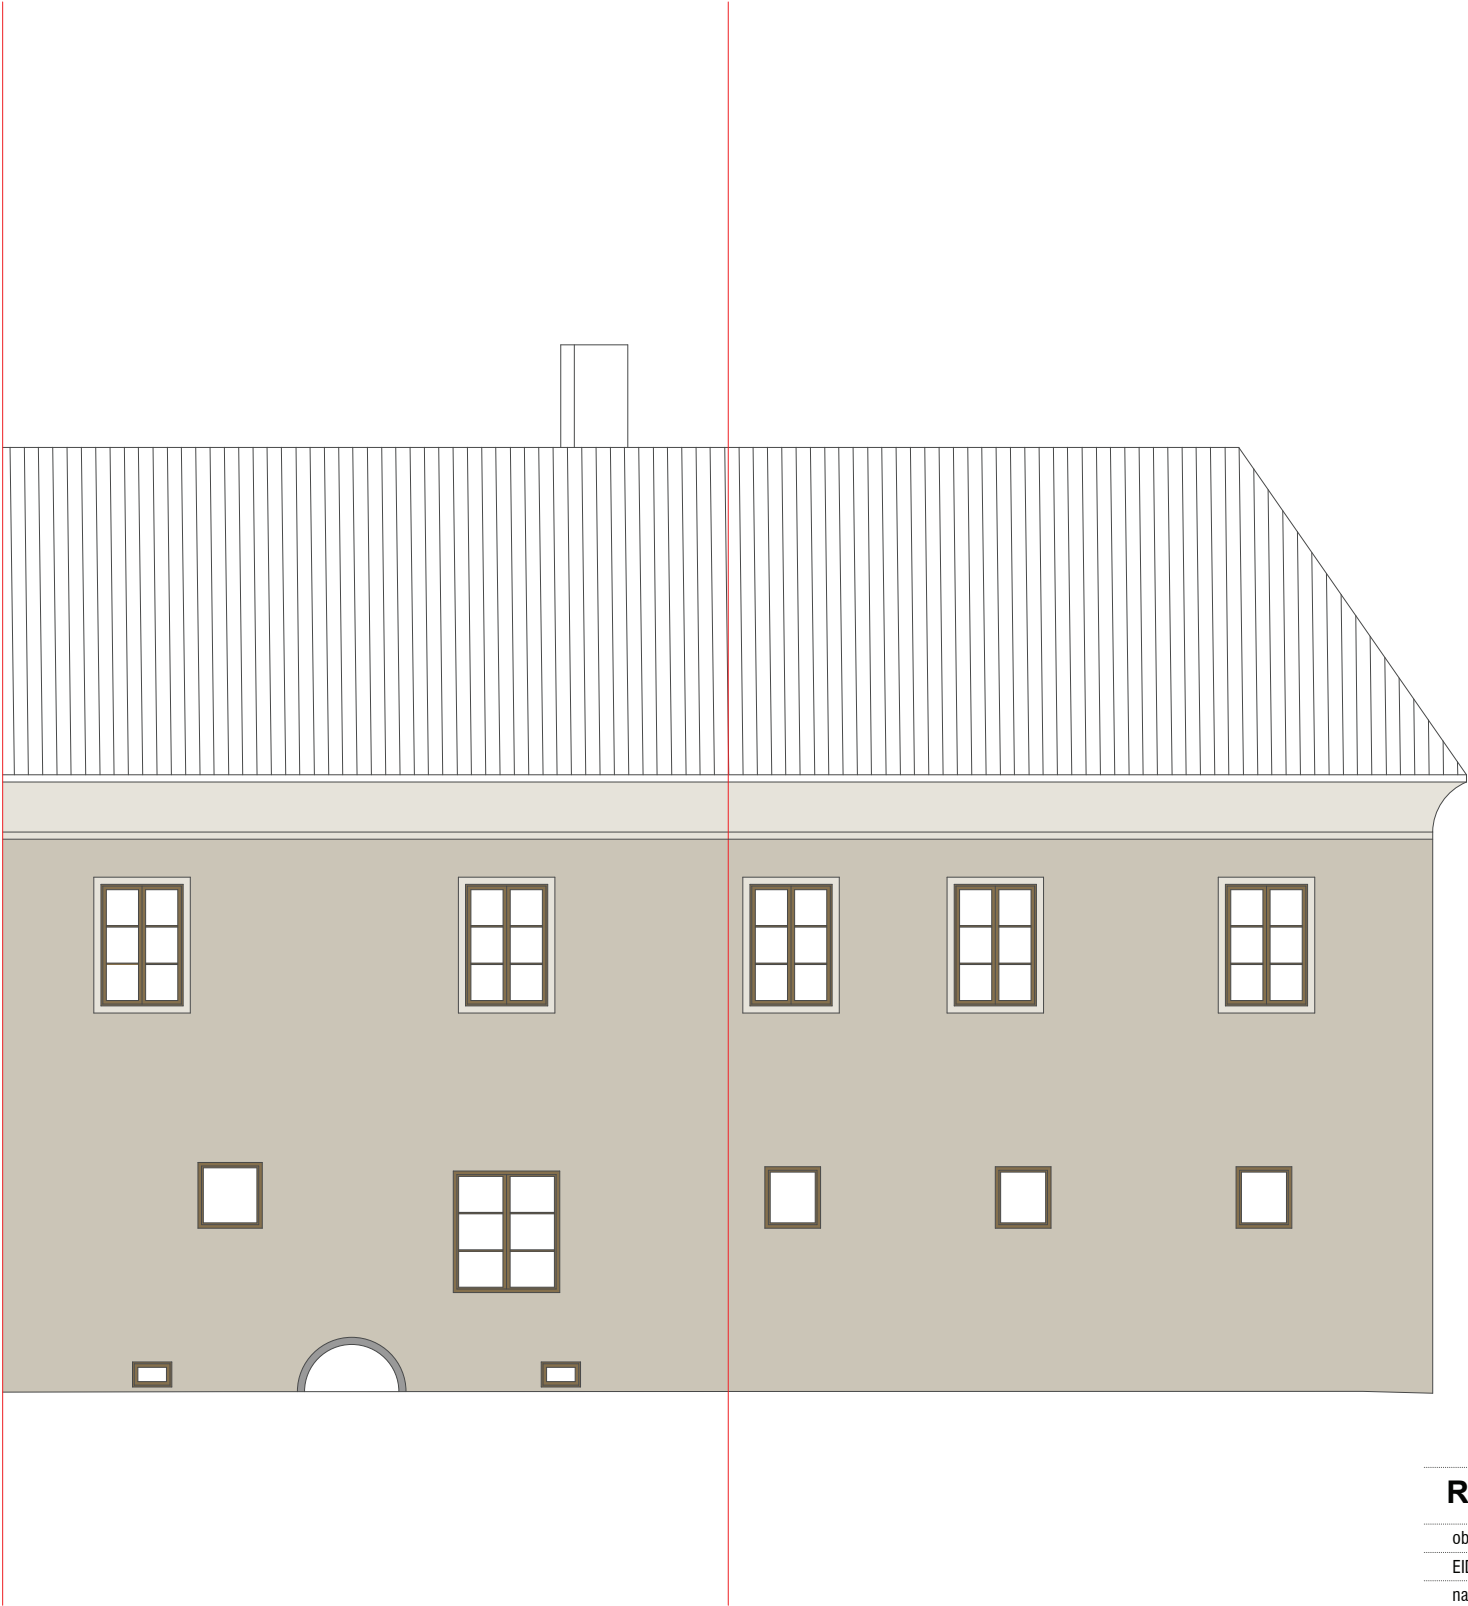


- 57040 ROFIX ColorDesign 2012
- 57042 ROFIX ColorDesign 2012
- 57044 ROFIX ColorDesign 2012
- 57046 ROFIX ColorDesign 2012
- 57048 ROFIX ColorDesign 2012
- macesen masiven oljen s pigmentom v tonu oreha
- vidni kamen vidna konstrukcija

PRED POTRĐITVIJO NAROČITI VZORCE!


Raziskovalno-dokumentacijski center JAS

objekt	NOVO MESTO - HIŠA GLAVNI TRG 2
EID	EDŠ 8534
naročnik	MESTNA OBČINA NOVO MESTO, SEIDLOVA CESTA 1, 8000 NOVO MESTO
vrsta projekta	KONSERVATORSKI NAČRT
vrsta načrta	BARVNA ŠTUDIJA
vsebina risbe	FASADNI PLAŠČ
merilo	1:100
vodja projekta	ANJA PREMK univ.dipl.inž.arh., konservatorka
izdelala	NATALIJA ZANOŠKI mag.inž.arh., DARKO PLEVNIK univ.dipl.inž.arh.
št.projekta	20170825
št.lista	3.3
datum	SEPTEMBER 2017


južna fasada atrija

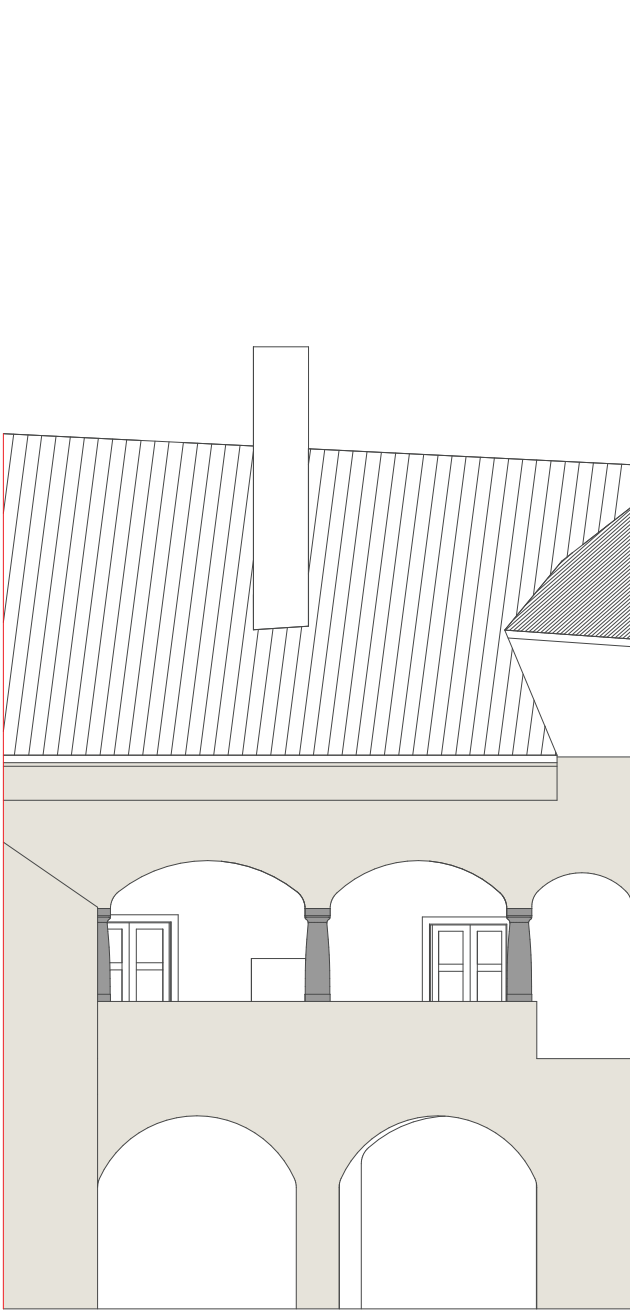

zahodna fasada atrija

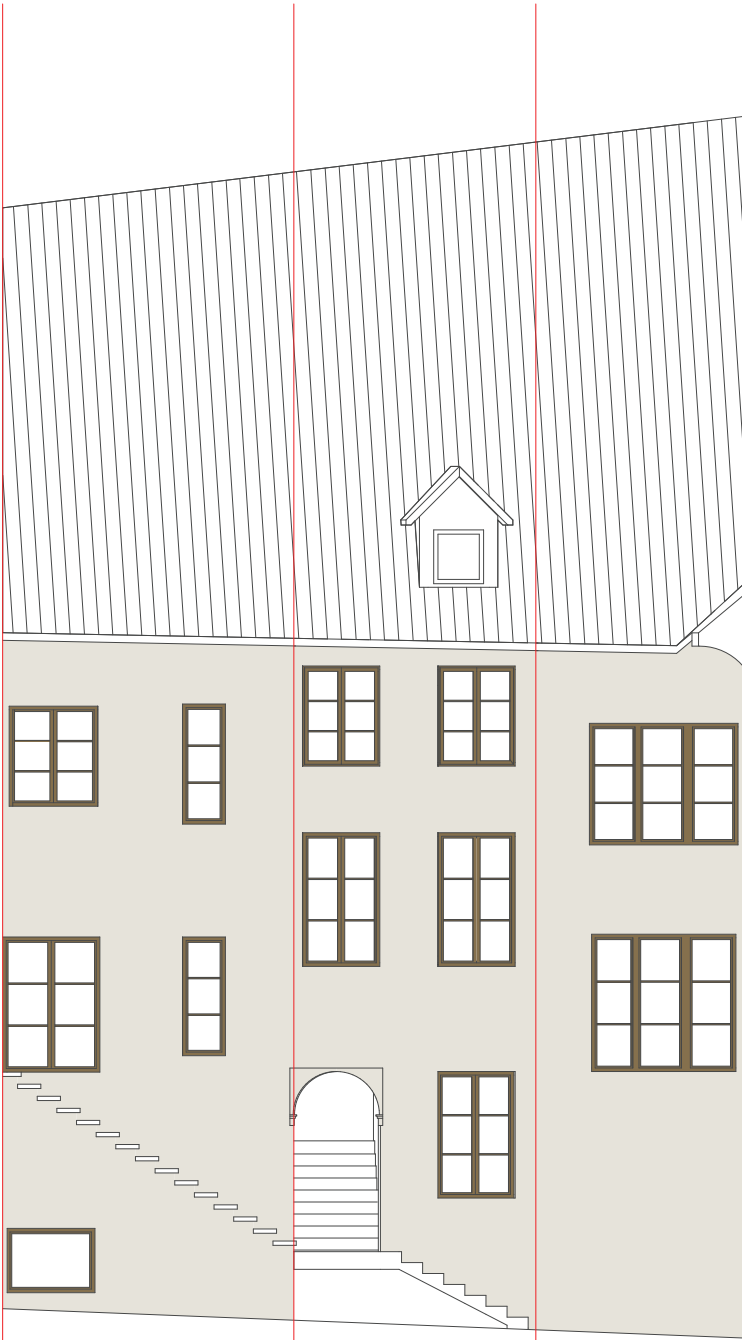

severna fasada atrija

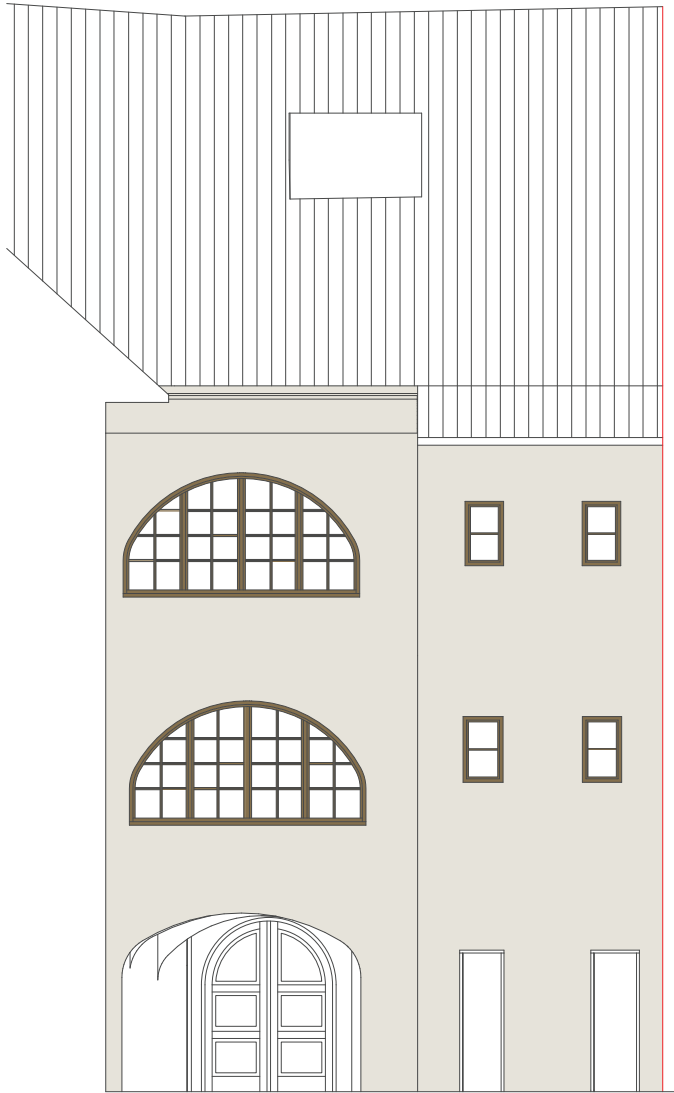

- 57040 ROFIX ColorDesign 2012
- 57042 ROFIX ColorDesign 2012
- 57044 ROFIX ColorDesign 2012
- 57046 ROFIX ColorDesign 2012
- 57048 ROFIX ColorDesign 2012
- macesen masiven oljen s pigmentom v tonu oreha
- vidni kamen vidna konstrukcija

PRED POTRĐITVIJO NAROČITI VZORCE!

Raziskovalno-dokumentacijski center JAS

objekt	NOVO MESTO - HIŠA GLAVNI TRG 2
EID	EDŠ 8534
naročnik	MESTNA OBČINA NOVO MESTO, SEIDLOVA CESTA 1, 8000 NOVO MESTO
vrsta projekta	KONSERVATORSKI NAČRT
vrsta načrta	BARVNA ŠTUDIJA
vsebina risbe	FASADA ATRIJA
merilo	1:100
vodja projekta	ANJA PREMK univ.dipl.inž.arh., konservatorka
izdelala	NATALIJA ZANOŠKI mag.inž.arh., DARKO PLEVNIK univ.dipl.inž.arh.
št.projekta	20170825
št.lista	3.4
datum	SEPTEMBER 2017