
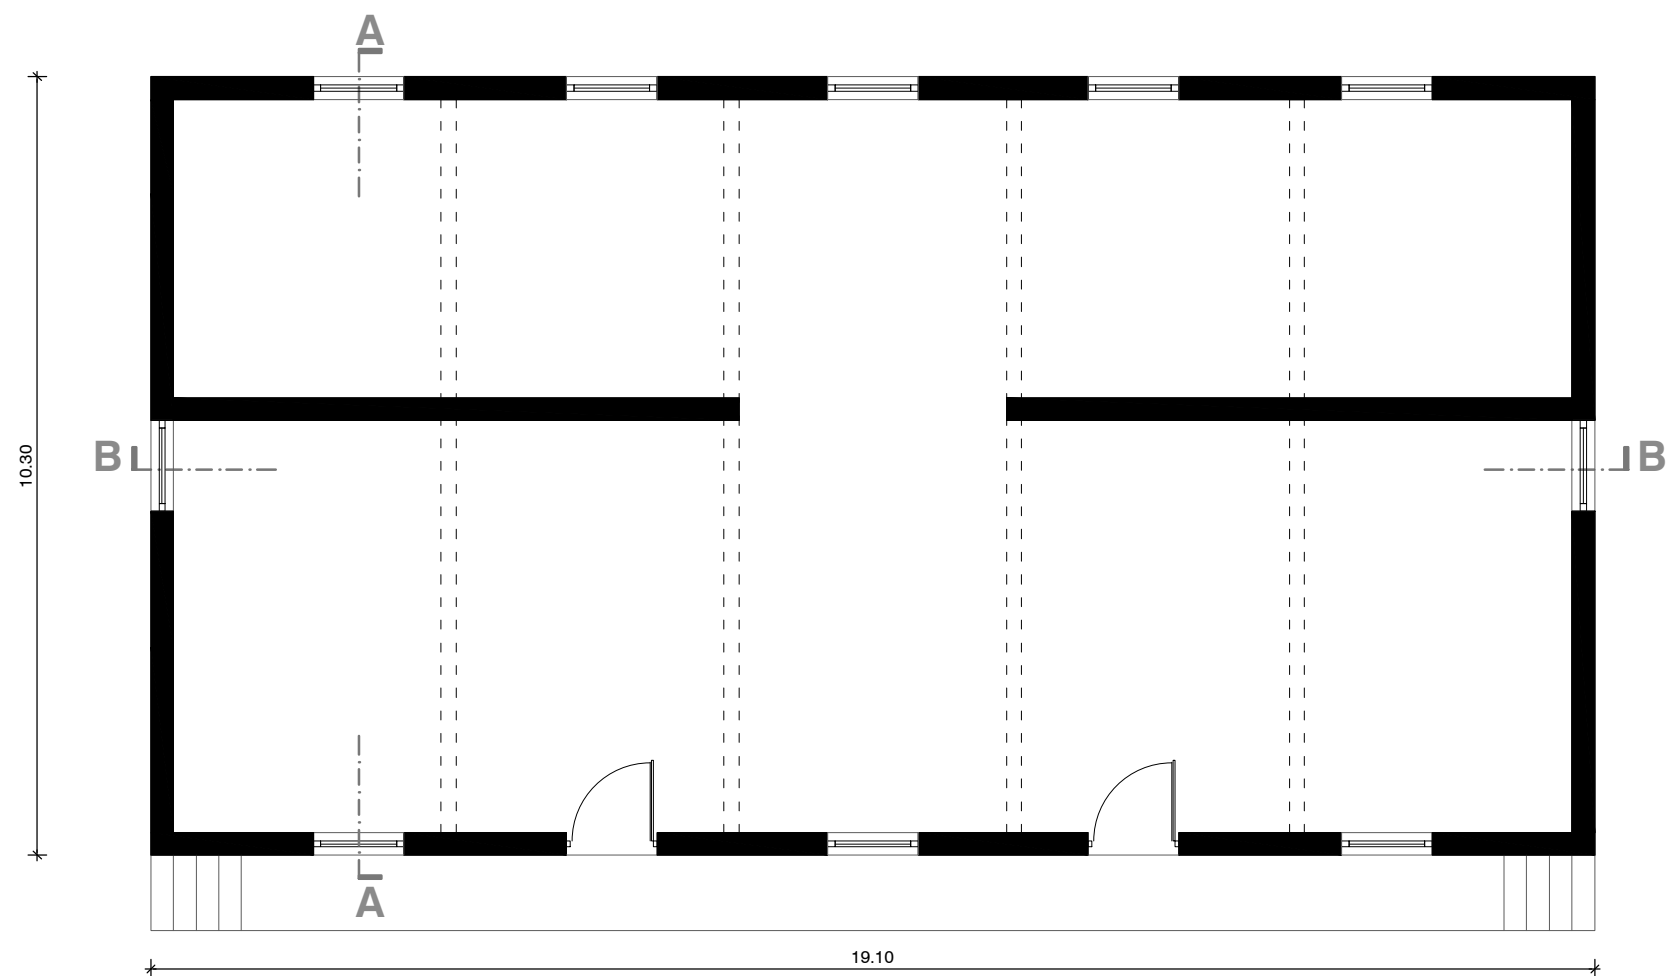


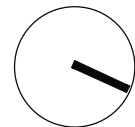

NAPRO biro d.o.o. Ljubljanska cesta 8a 8000 Novo mesto tel.: 07/ 33 80 953 Identifikacijska št.: IZS 2569	Investitor		Mestna Občina Novo mesto Seidlova cesta 1, 8000 Novo mesto	
	Objekt		GOSPODARSKI OBJEKT	
	Načrt	Faza	Datum	št.projekta
	odstranitev	PZI	februar 2019	06/19 - I
		Ime		Id.št.
	Odgovorni projektant	Darja Šurla Sladič, u.d.i.a.		ZAPS-1331
		Sodelavci	Lina Zorman, mag.inž.arh.	
		Odgovorni vodja projekta	Darja Šurla Sladič, u.d.i.a.	
Vsebina risbe			Merilo	št.risbe
TLORIS PRITLIČJA			1:100	1