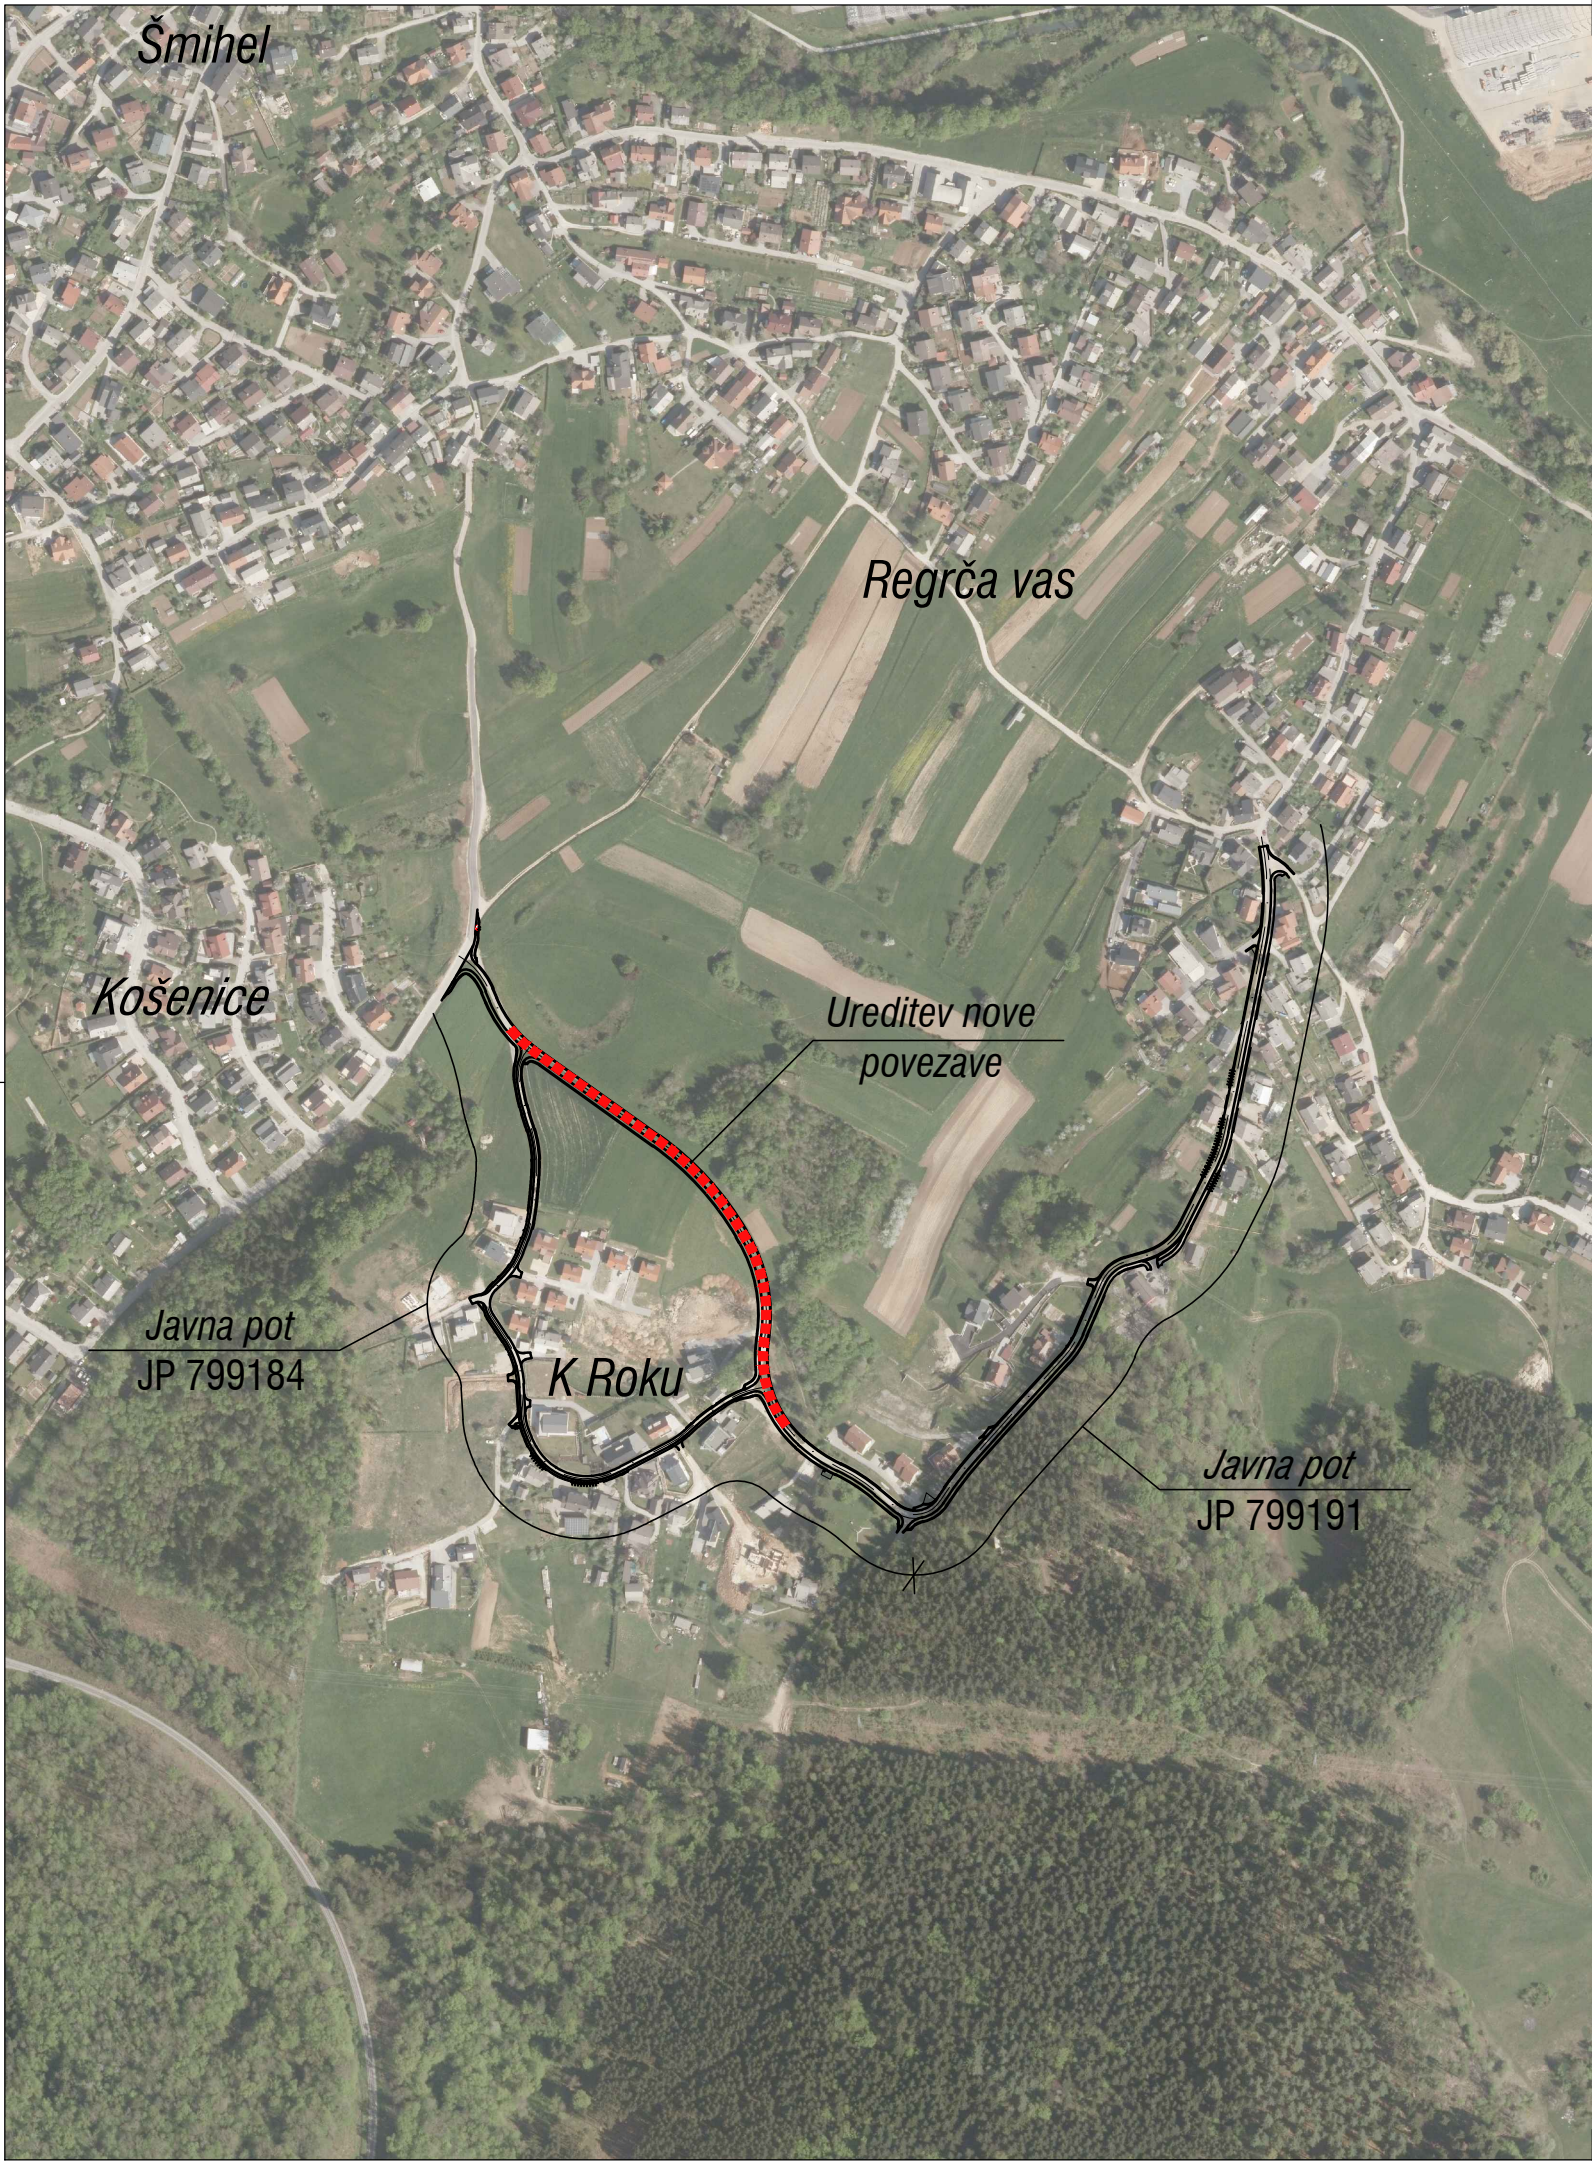


Naročnik/Investitor:		Izdelovalec:			
KRAJEVNA SKUPNOST REGRČA VAS Regrča vas 101 8000 Novo mesto				STUDIO VIZIJ, Projektiranje in nadzor, Boštjan Jurak s.p. Ulica Slavka Gruma 120, 8000 Novo mesto Tel.: 031 847 783 E-mail: bostjan.jurak@studio-vizij.si	
Objekt/lokacija:					
UREDITEV JAVNE POTI JP 799184 TER JP 799191 V NASELJU REGRČA VAS					
NAZIV:	IME IN PRIIMEK:	ID. ŠT. IZS:			
VODJA PROJEKTA:	Boštjan Jurak, dipl. inž. grad.	G-3400			
POOBlašČENI INŽENIR:	Boštjan Jurak, dipl. inž. grad.	G-3400			
SODELAVCI:					
Št. oznaka načrta in načrt:					
0/2 Vodilni načrt - načrt gradbeništva - cesta					
Vsebina/naslov risbe:					
PREGLEDNA SITUACIJA					
Vrsta proj. dokum.:	Št. proj.:	Št. načrta:	Datum:	Merilo:	Id. št. risbe:
IDZ	P 1915	P 1915-02	oktober 2019	1:5000	G.1