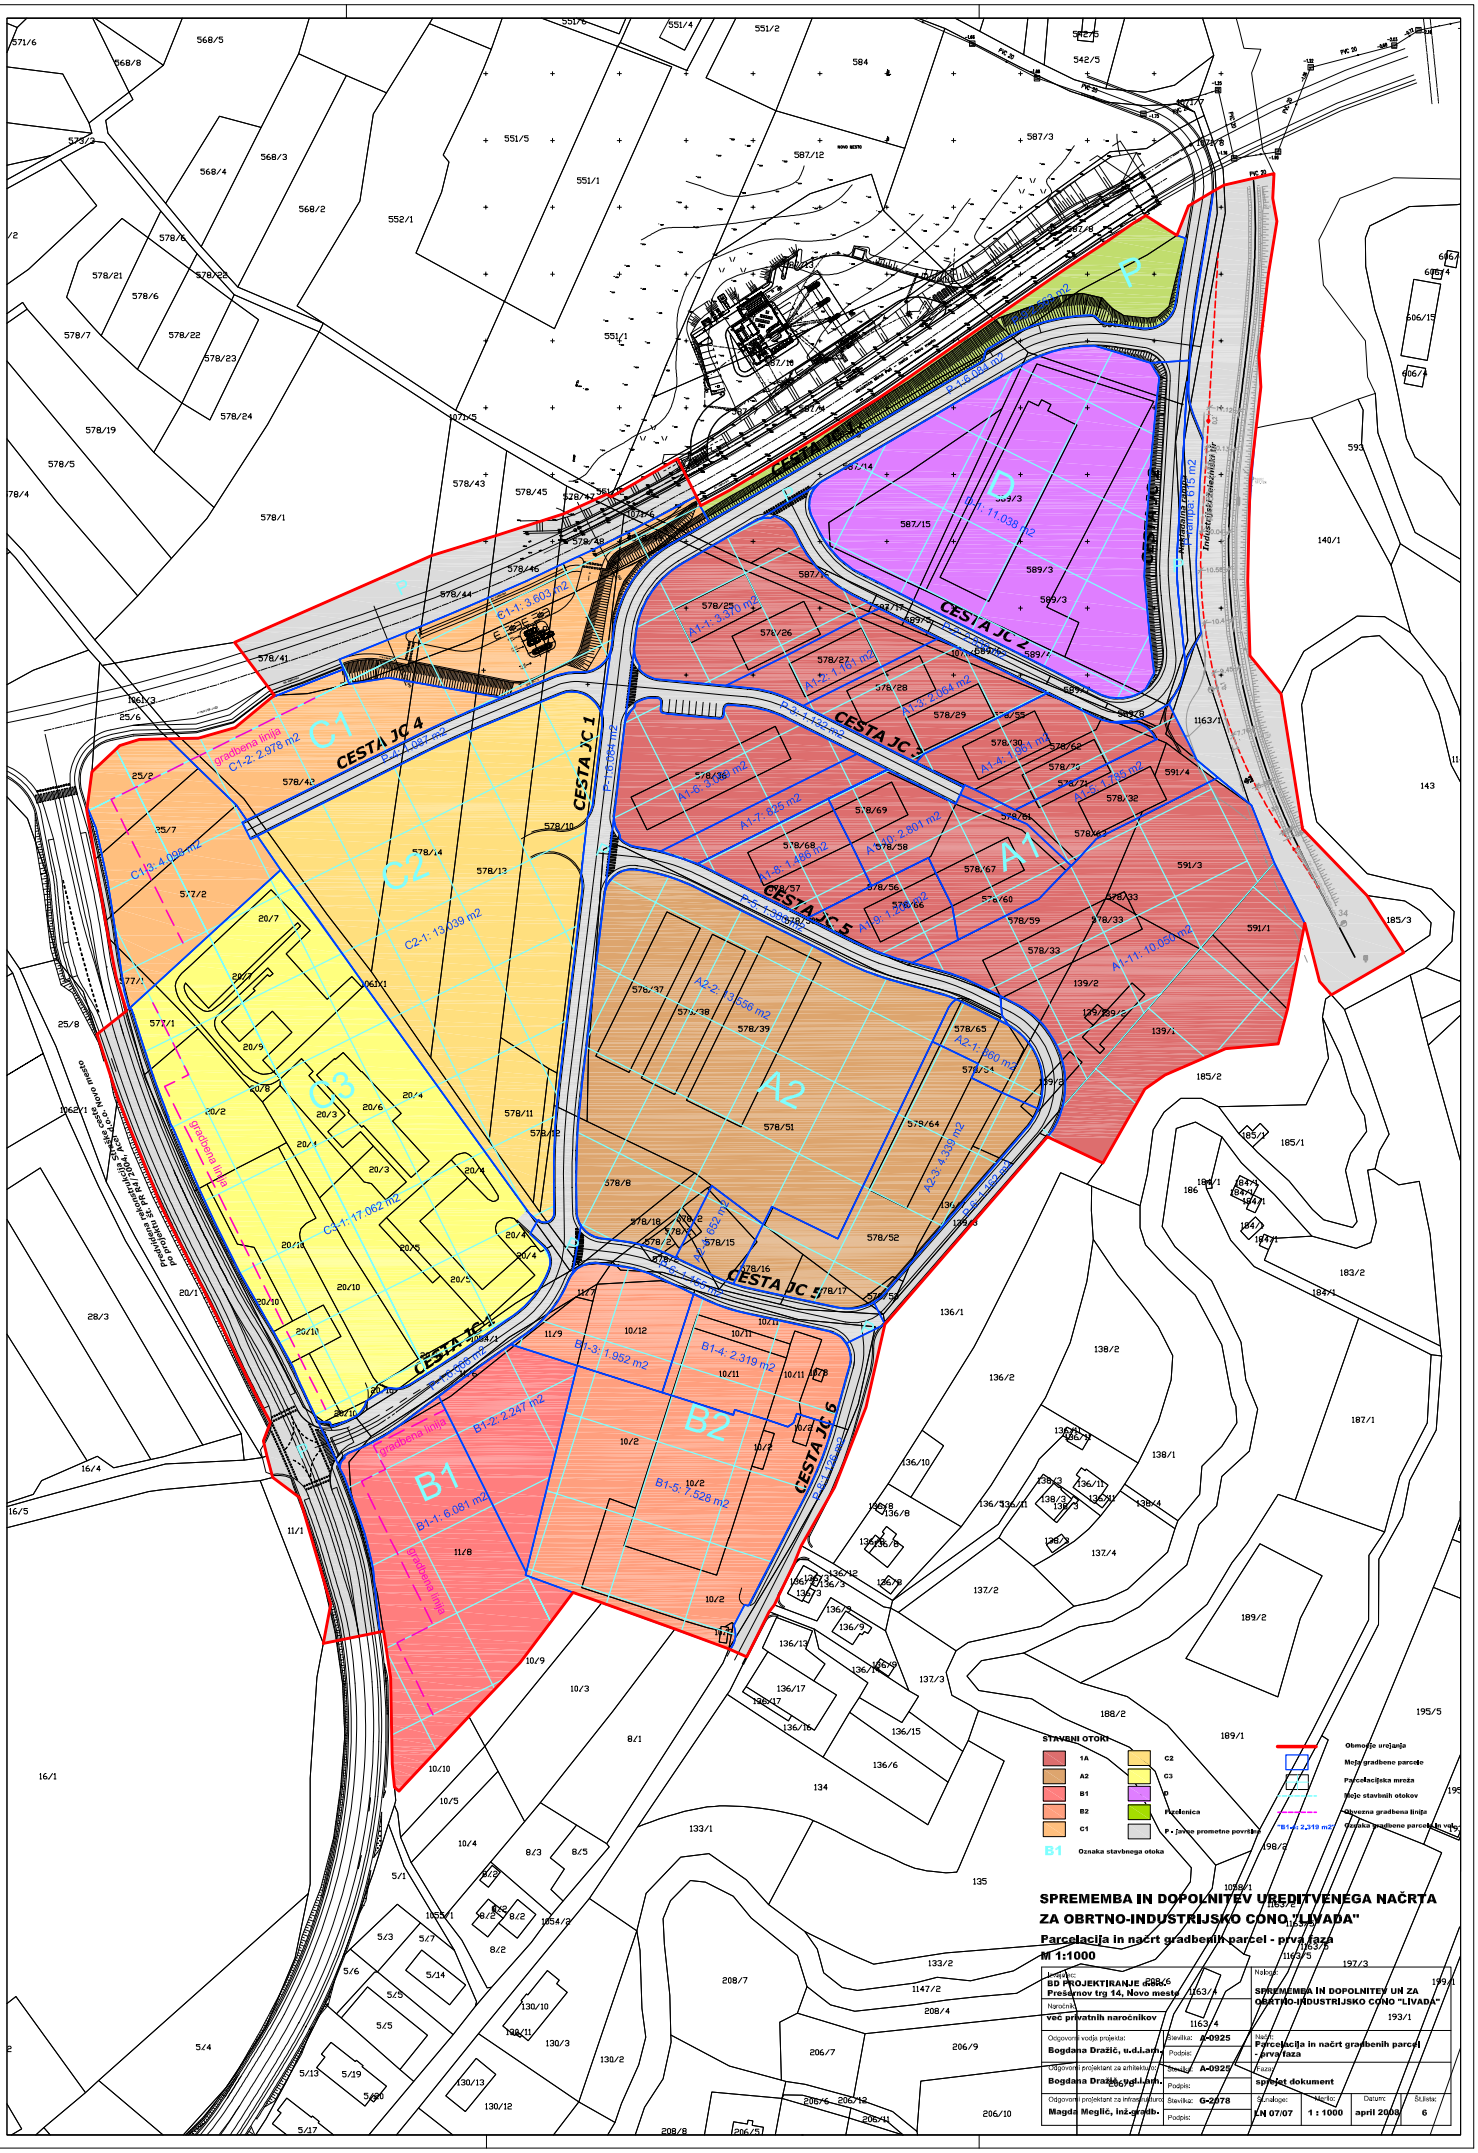

SPREMEMBA IN DOPOLNITEV UREDITVENEGA NAČRTA ZA OBRTNO-INDUSTRIJSKO CONO "LIVADA"

Parcelacija in načrt gradbenih parcel - prva faza

M 1:1000

Izdelal: BD PROJEKTIRANJE d.o.o. Prešernov trg 14, Novo mesto		Naloga: SPREMEMBA IN DOPOLNITEV UN ZA OBRTNO-INDUSTRIJSKO CONO "LIVADA"			
Naročnik: več privatnih naročnikov		Številka: A-0925	Načrt: Parcelacija in načrt gradbenih parcel - prva faza		
Odgovorni vodja projekta: Bogdana Dražič, u.d.i.a.r.s.		Podpis:			
Odgovorni projektant za arhitekturo: Bogdana Dražič, u.d.i.a.r.s.		Številka: A-0925	Faza: sprejet dokument		
		Podpis:			
Odgovorni projektant za infrastrukturo: Magda Meglič, inž.grad.		Številka: G-2678	Številka: LN 07/07	Načrtno: 1 : 1000	Datum: april 2008
		Podpis:			Stran: 6