



1/11
objekt
investitor
naročnik
vrsta dokumentacije
vrsta načrta
iden. oznaka dok.
št. načrta
merilo
avtorji projekta
datum izdelave
datoteka


sistem DAVID 1.0
mesna občina novo mesto, seidlova cesta 1, 8000 novo mesto
knjižnica mirana jarca novo mesto, rozmanova ulica 28, 8000 novo mesto
idejna zasnova
tehnični prikazi in vizualizacije
2020-d-06 david
2020-d-06 david
1:100
danko plevnik udia, natalija zanoški mia
2. oktober 2020
odiseja2008posestanku.ph
© risba je avtorsko zaščitena

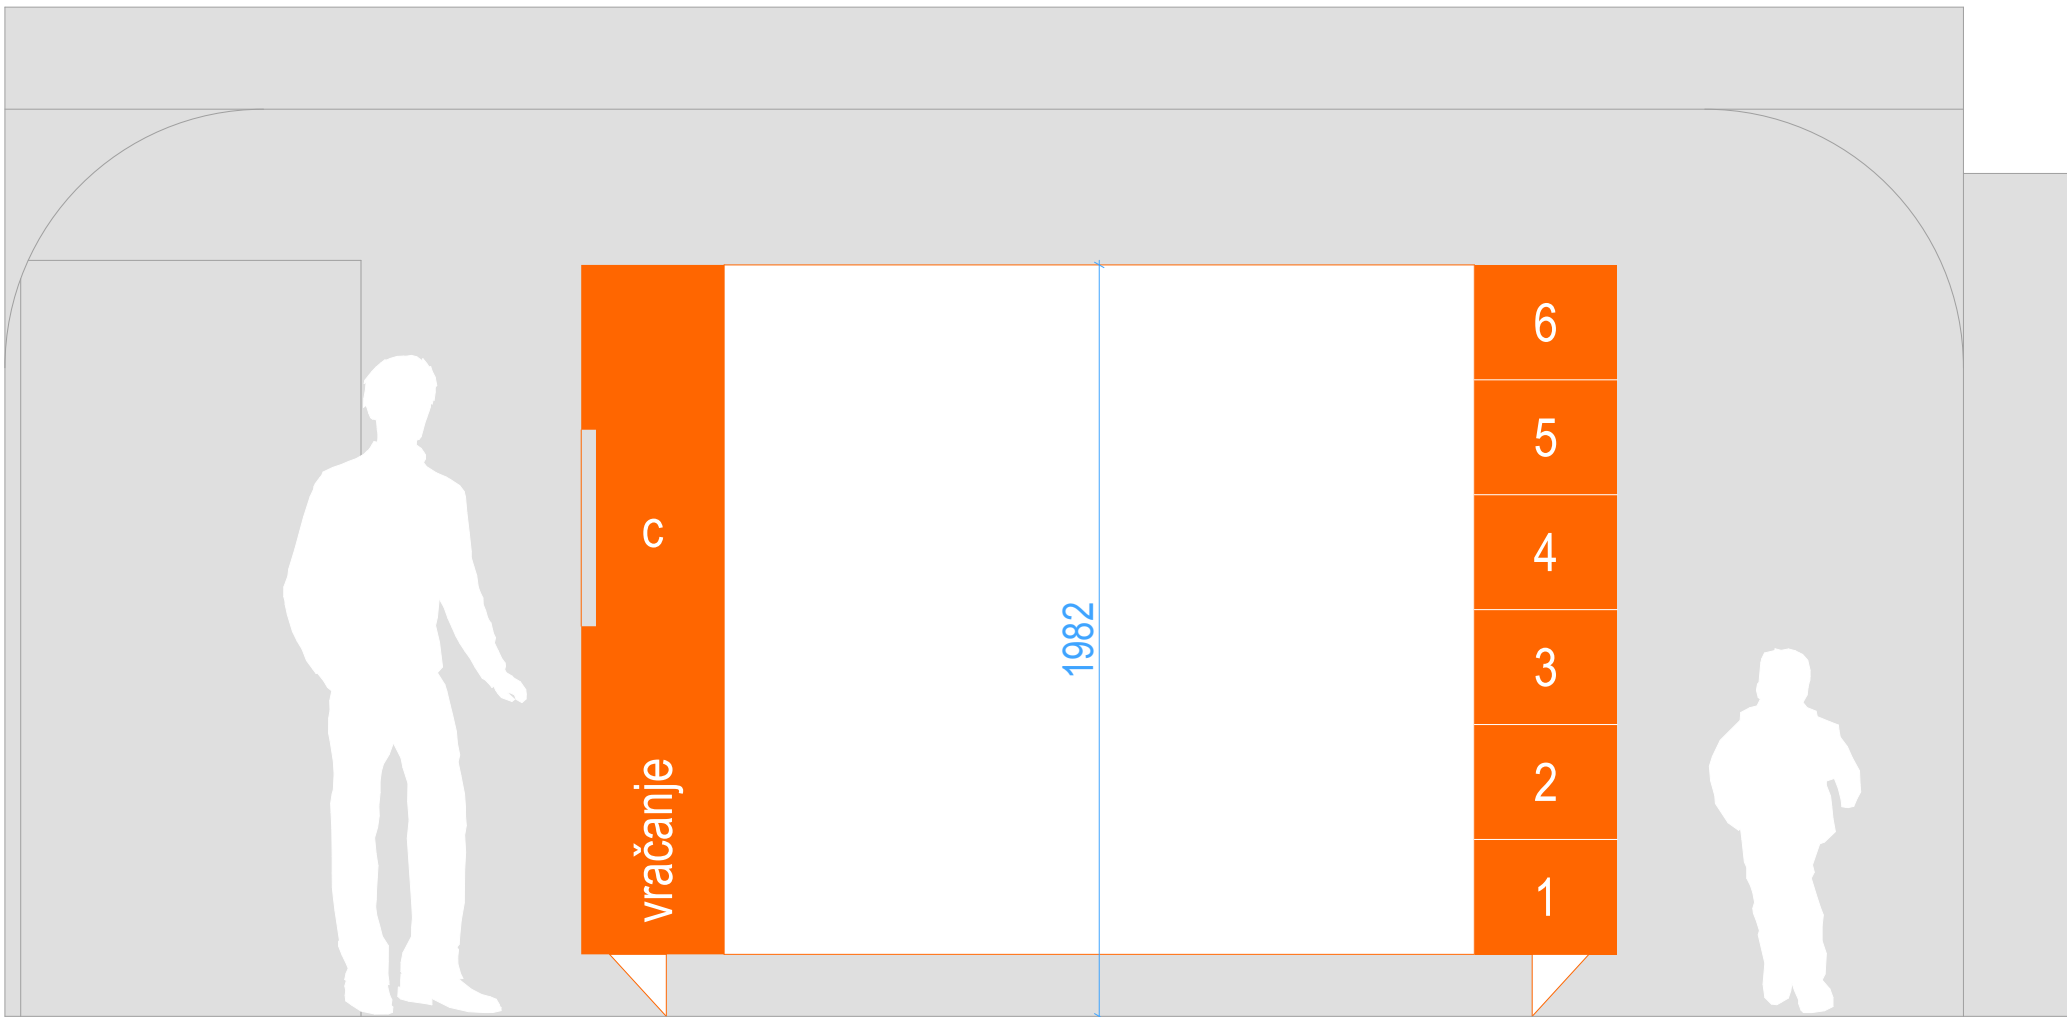


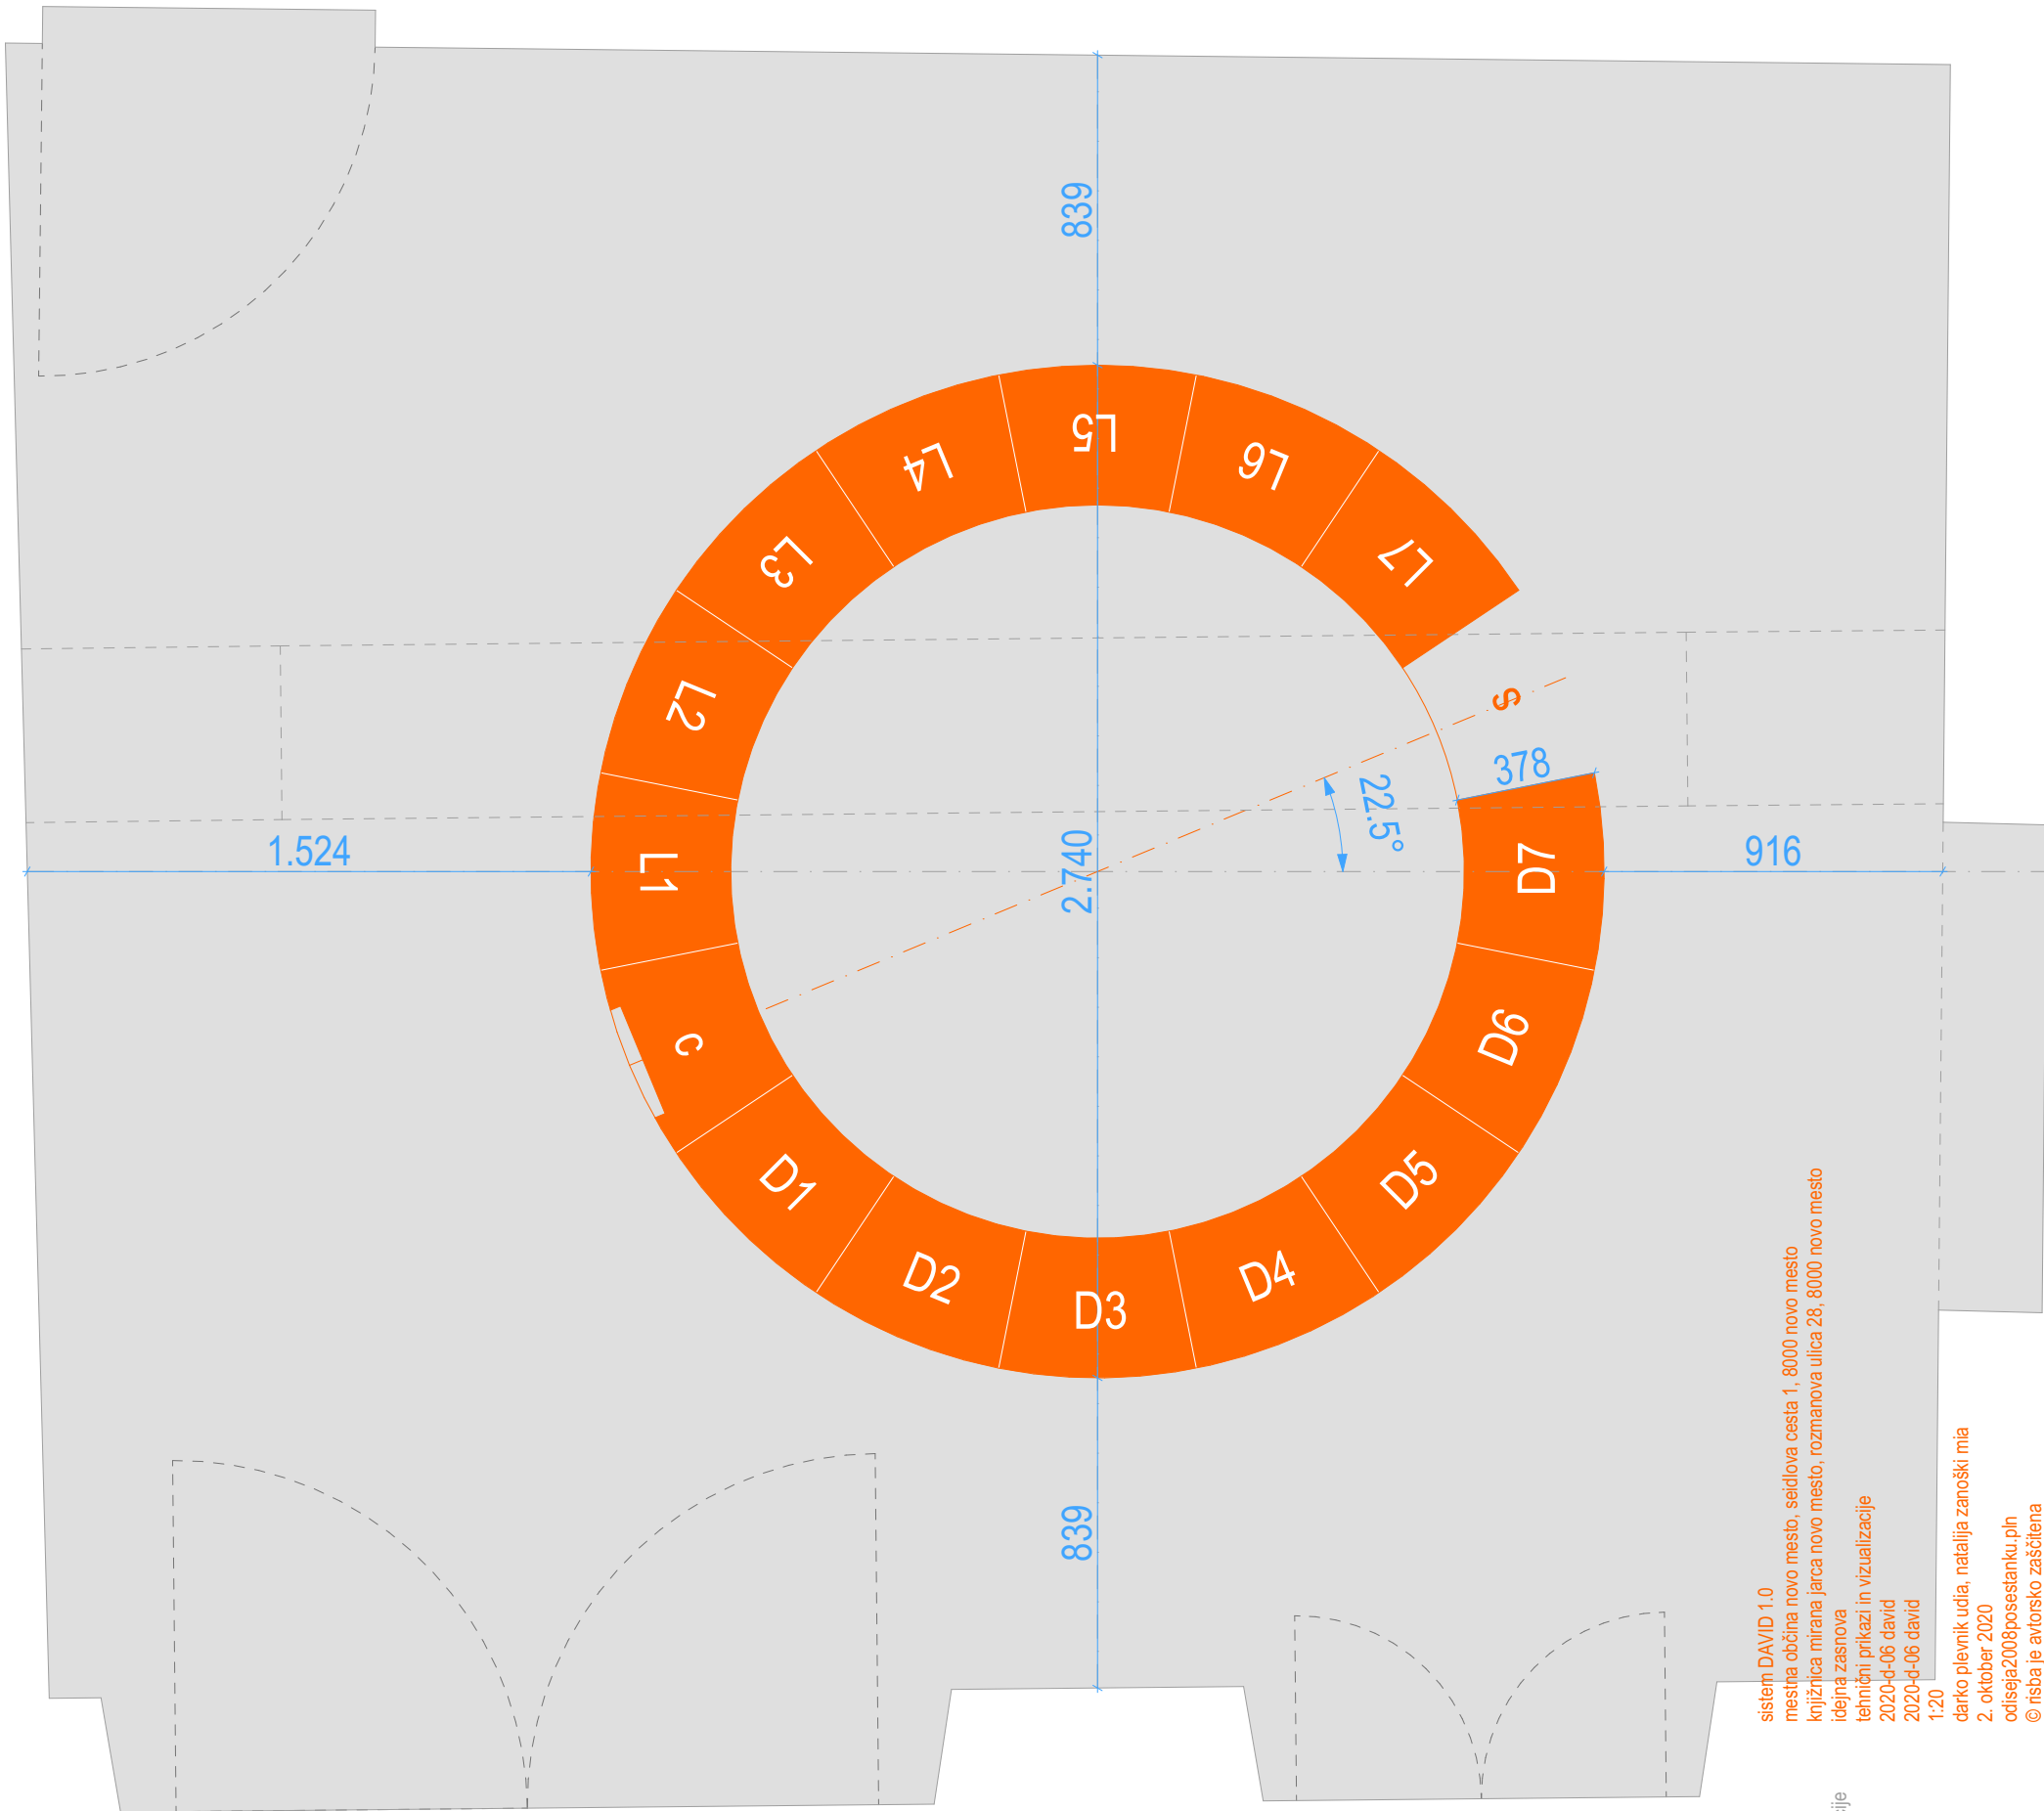

3/11
objekt
investitor
naročnik
vrsta dokumentacije
vrsta načrta
iden. oznaka dok.
št. načrta
merilo
avtorji projekta
datum izdelave
datoteka

sistem DAVID 1.0
mesna občina novo mesto, seidlova cesta 1, 8000 novo mesto
knjižnica mirana jarca novo mesto, rozmanova ulica 28, 8000 novo mesto
idejna zasnova
tehnični prikazi in vizualizacije
2020-d-06 david
2020-d-06 david
1:3.74
darko plevnik udia, natalija zanoški mia
2. oktober 2020
odiseja2008posestanku.ph
© risba je avtorsko zaščitena

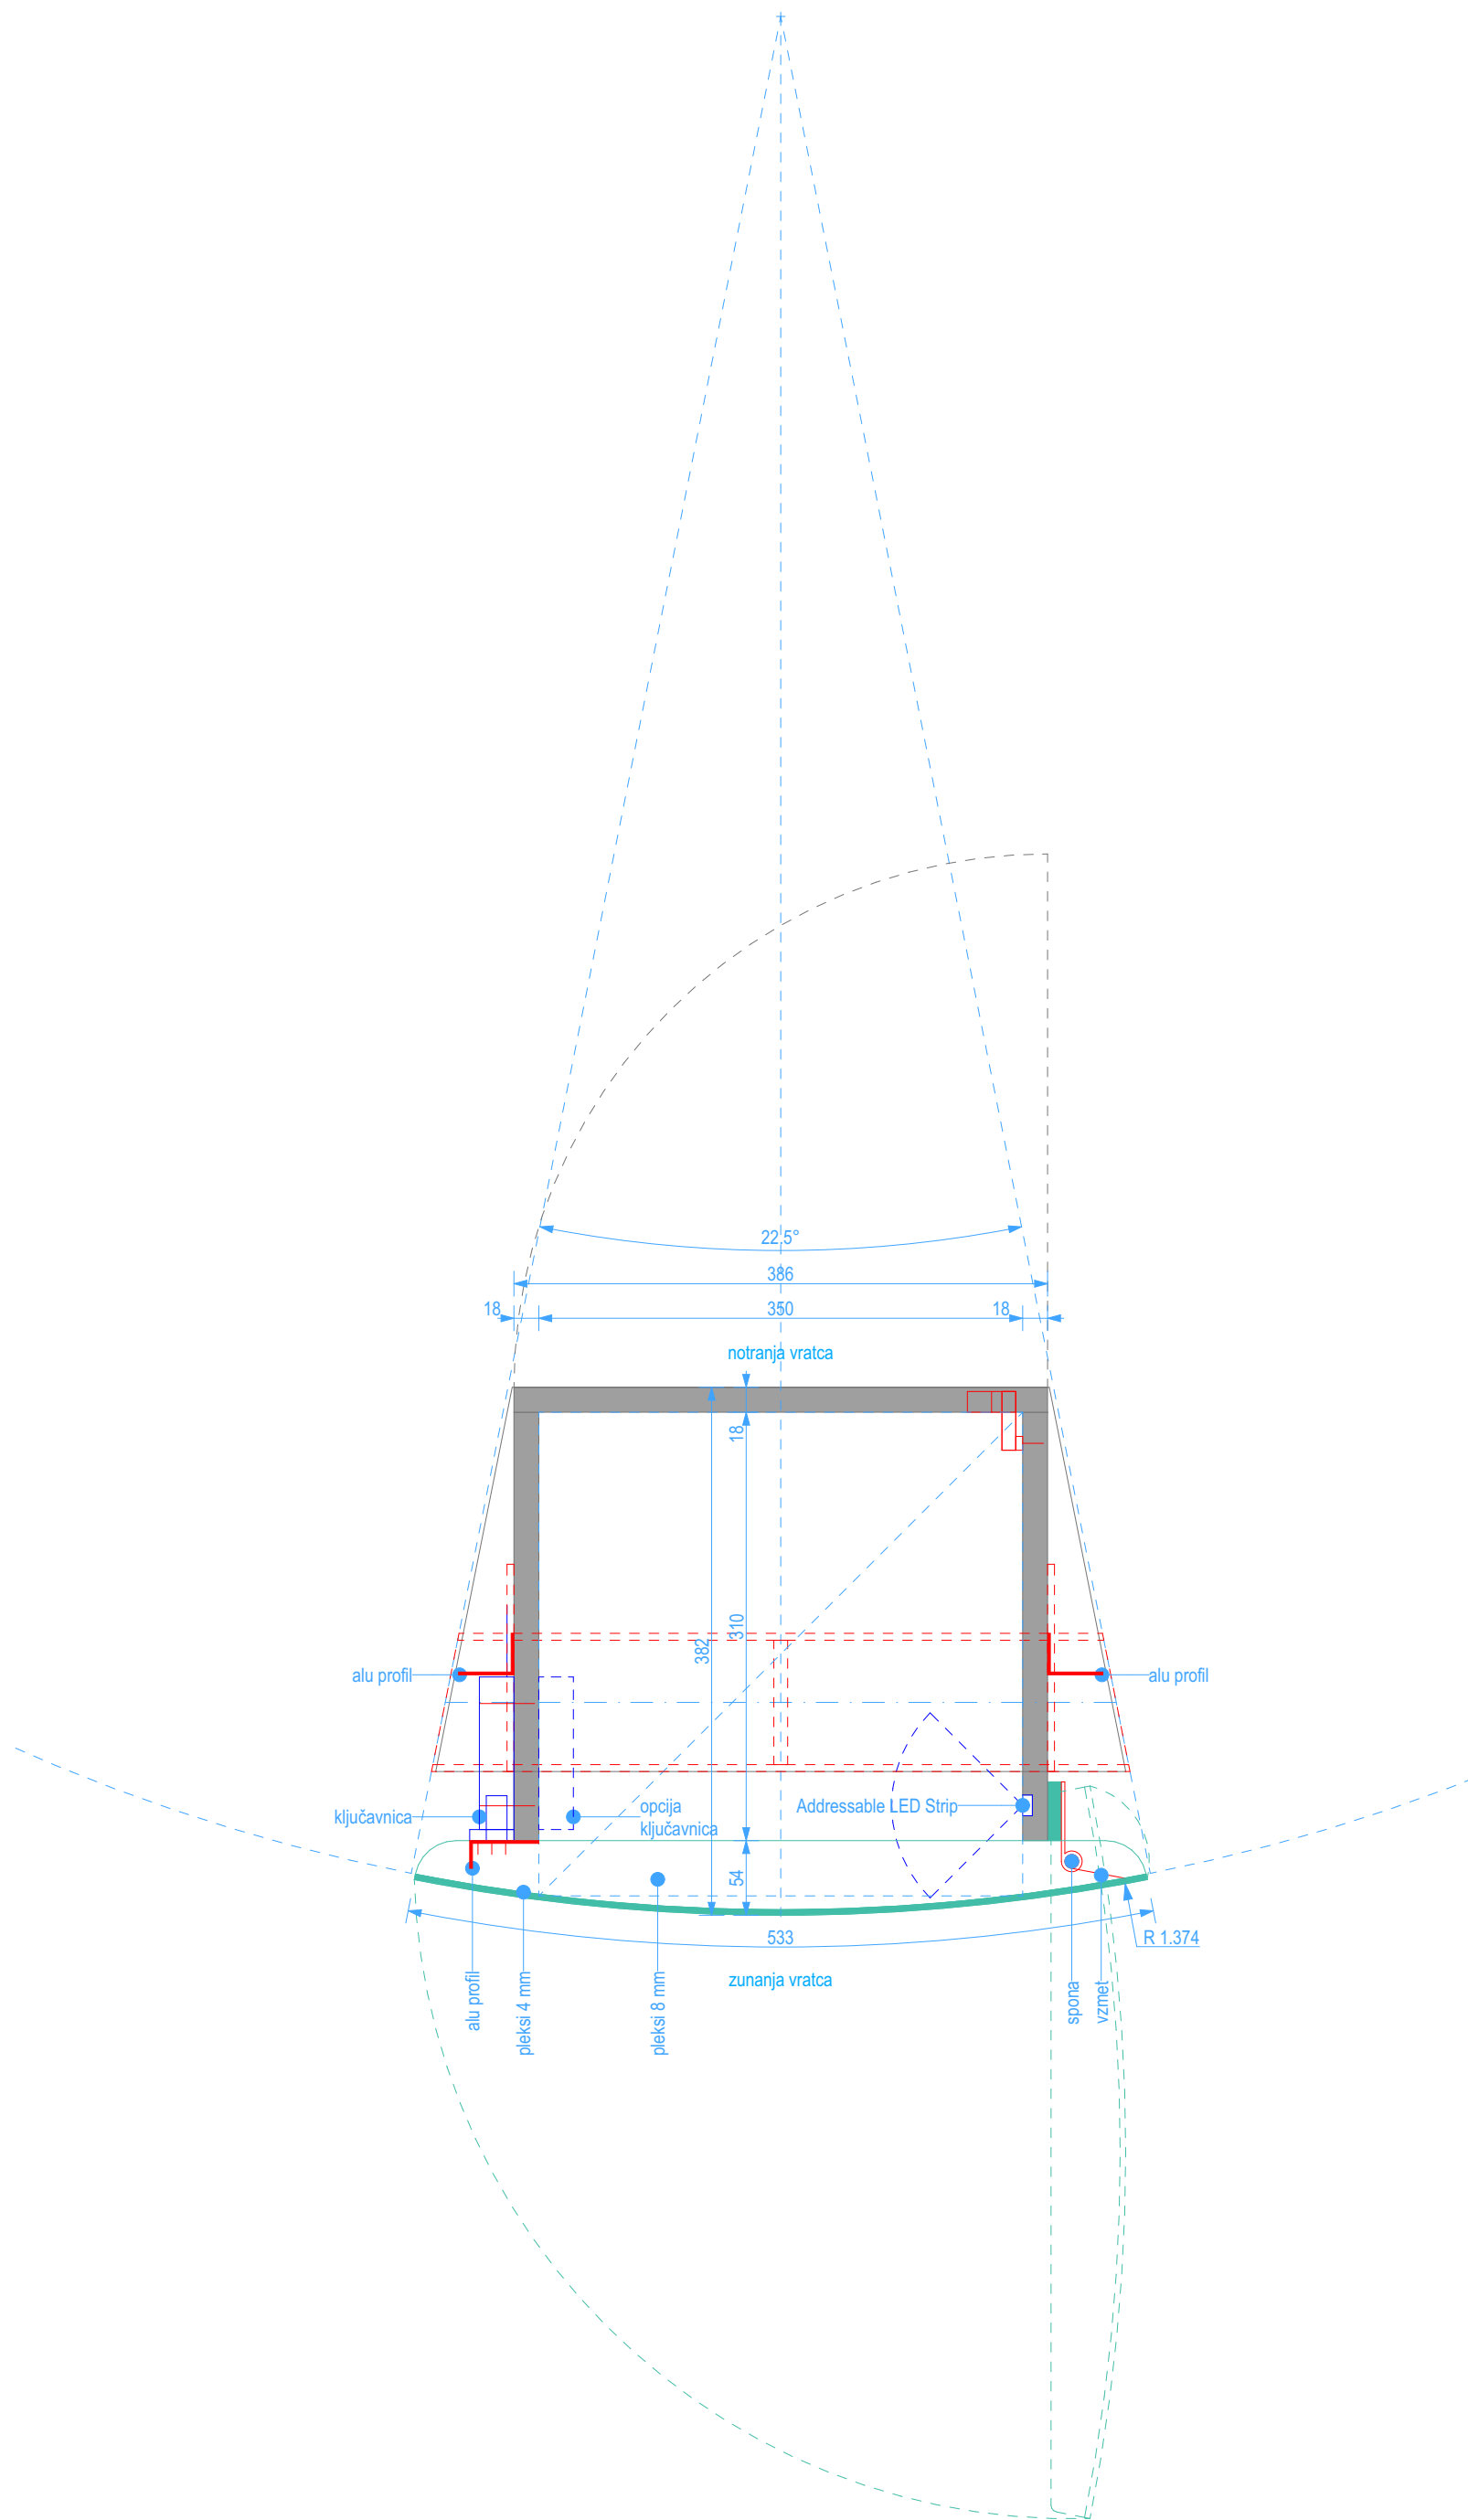


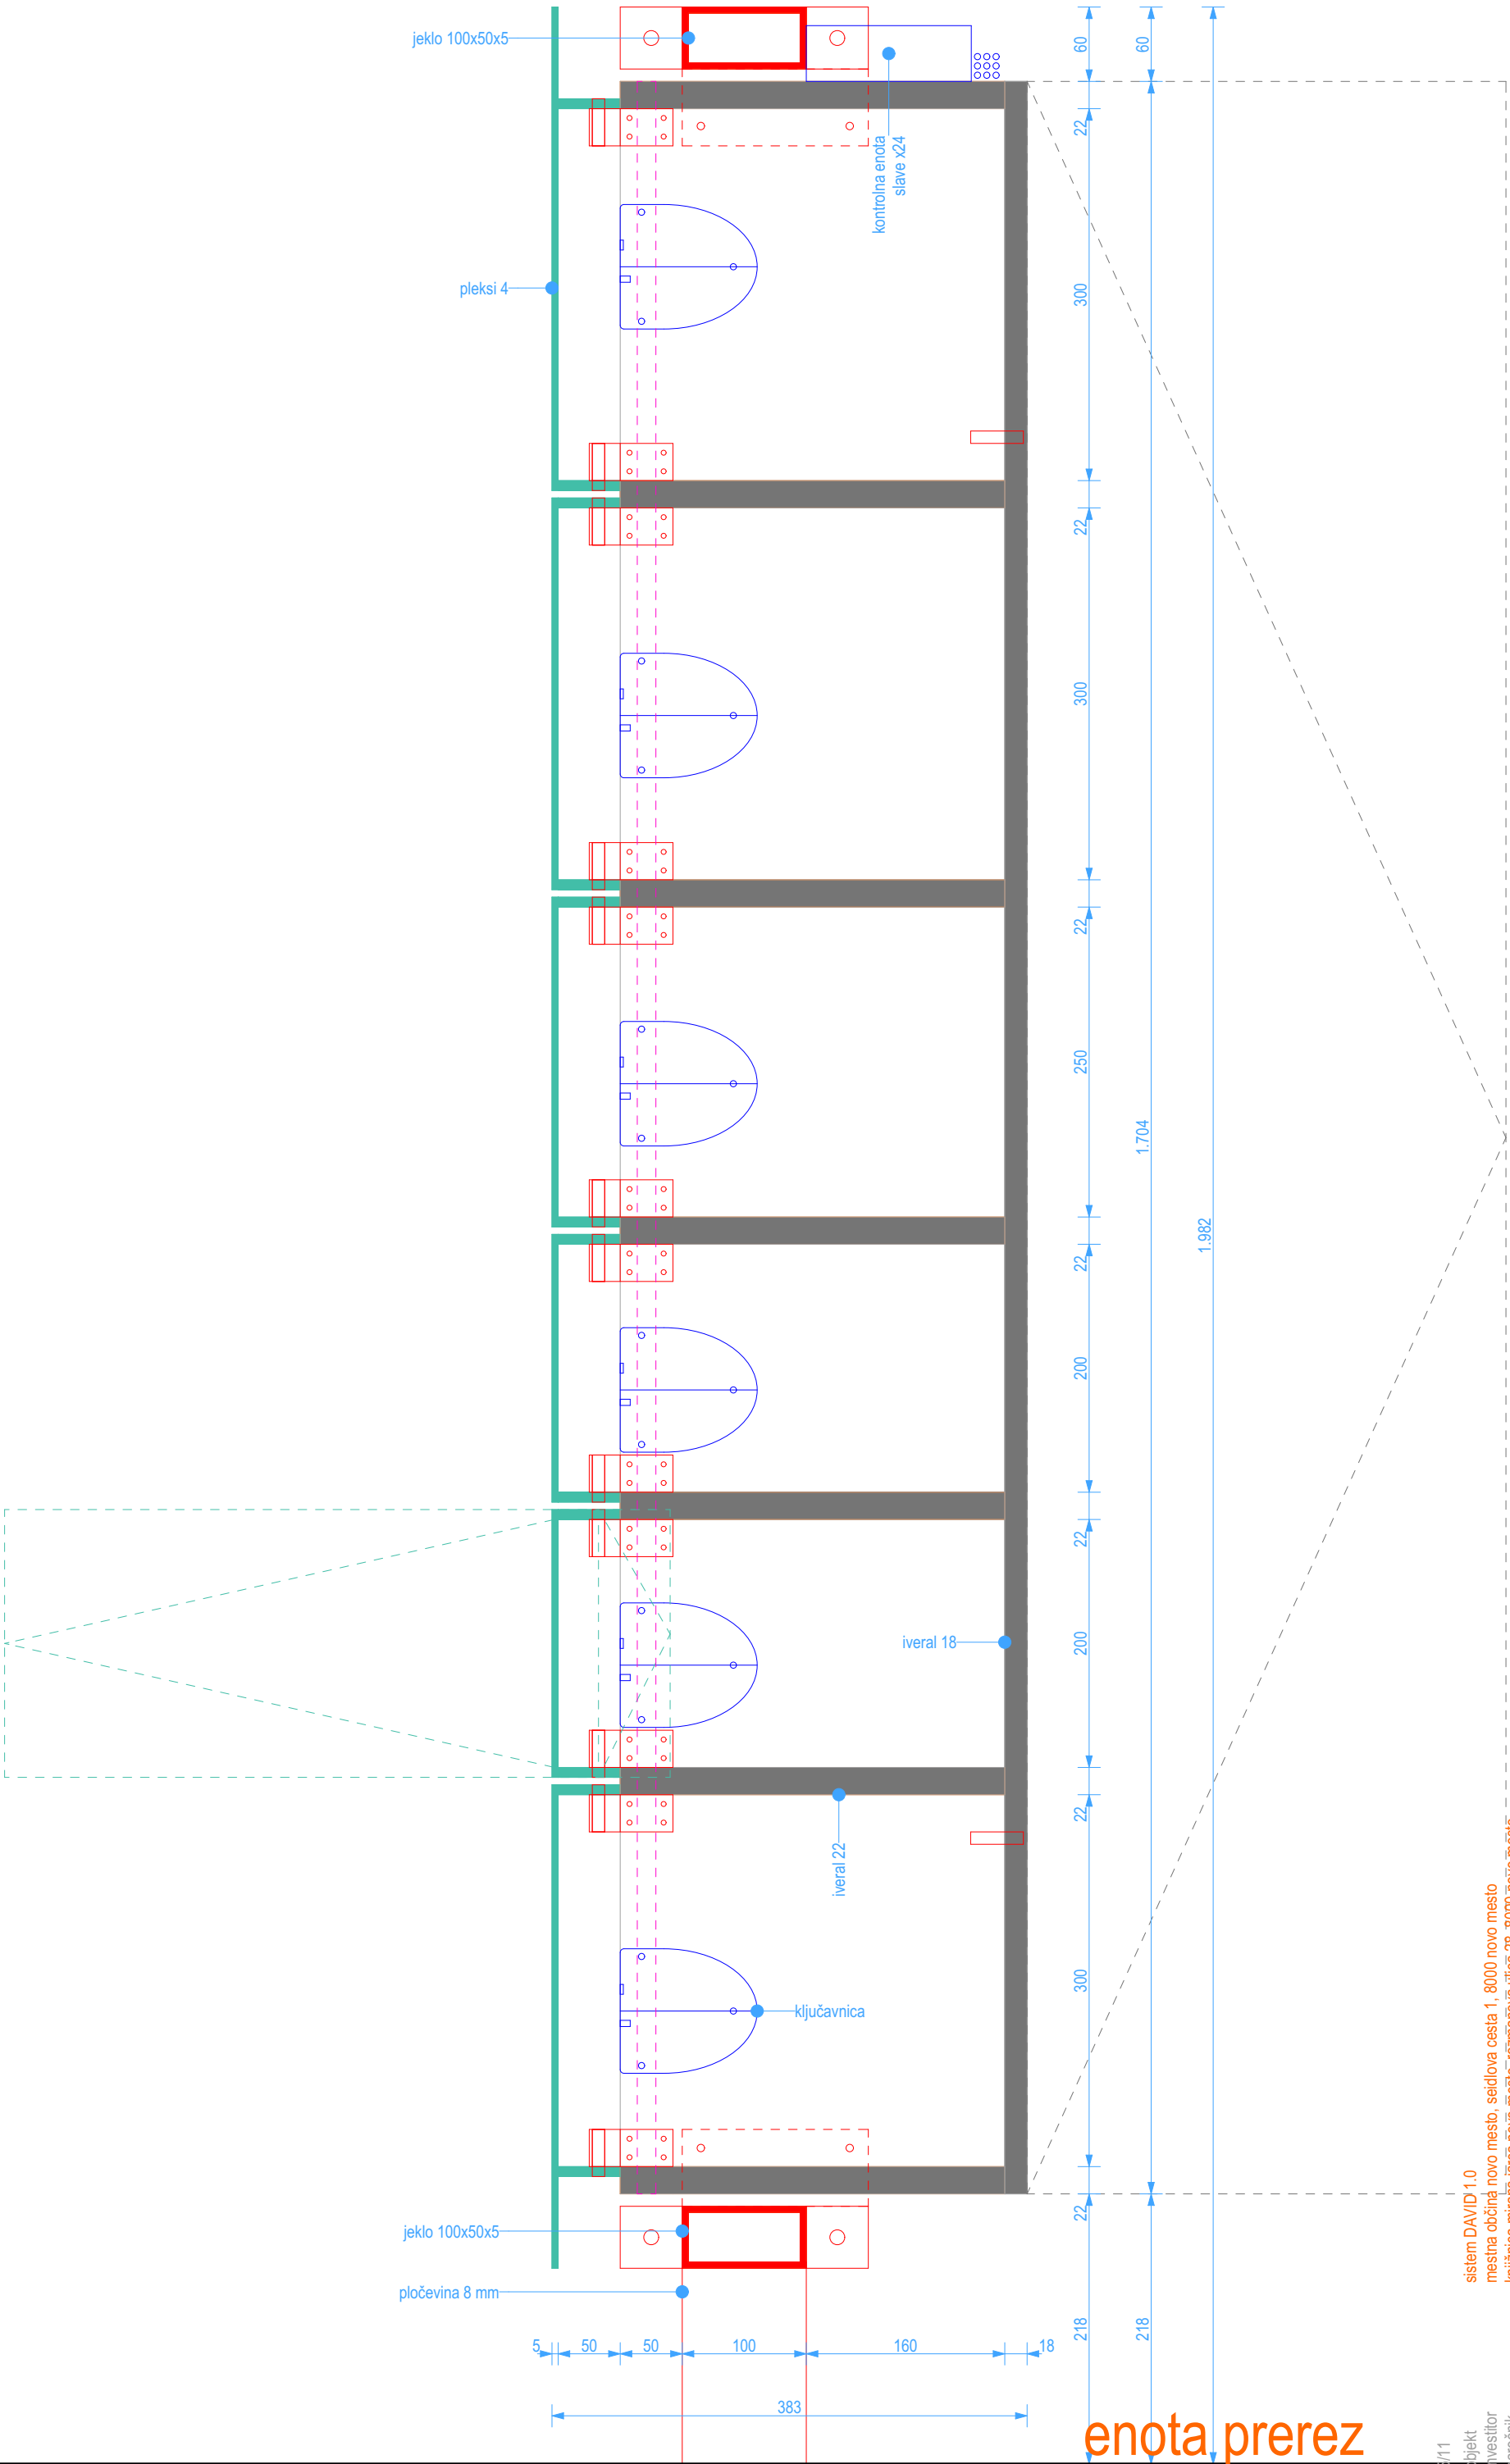

enota prerez

5/11
objekt
investor
arhitekt
vrsta dokumentacije
vrsta načrta
imen. oznaka dok.
št. načrta
merilo
avtorji projekta
datum izdelave
patoteka

sistem DAVID 1.0
mesna občina novo mesto, seidlova cesta 1, 8000 novo mesto
knjižnica mirana jarca novo mesto, rozmanova ulica 28, 8000 novo mesto
idejna zasnova
tehnični prikazi in vizualizacije
2020-d-06 david
2020-d-06 david
1:5
danko plevnik udia, natalija zanoški mia
2. oktober 2020
odiseja2008posestanku.pln
© risba je avtorsko zaščitena

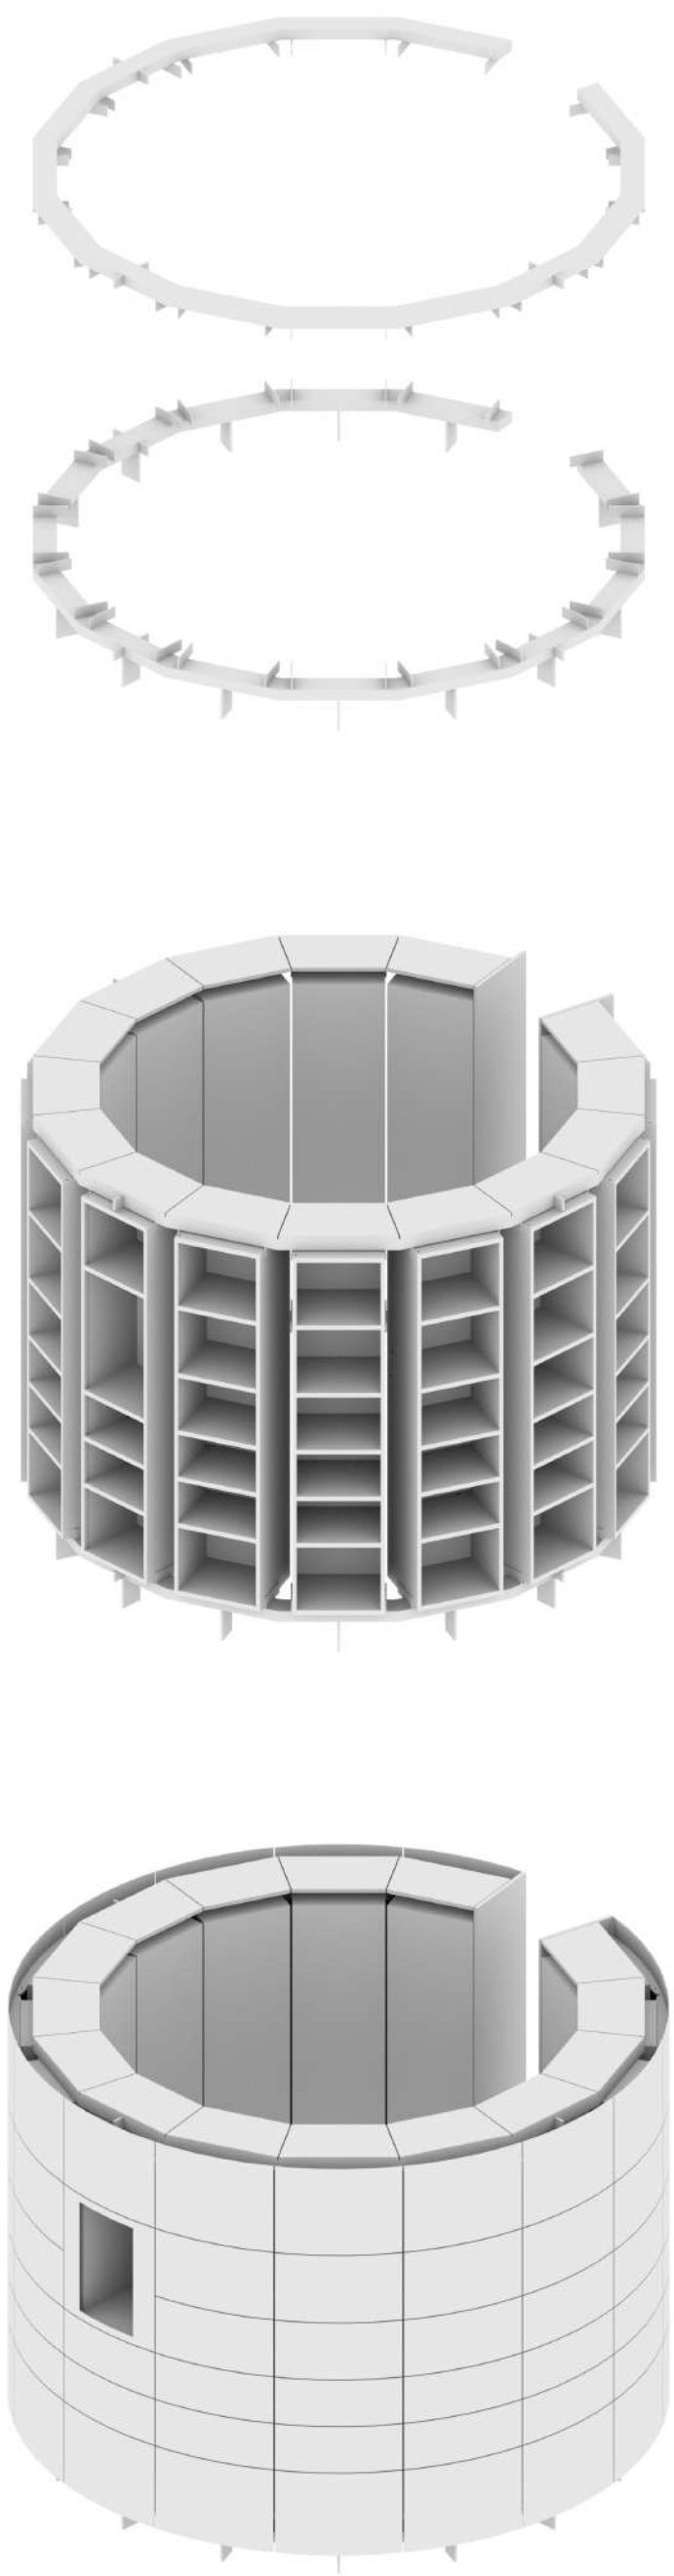


sestavljanje

6/11

objekt
investitor
naročnik
vrsta dokumentacije
vrsta načrta
iden. oznaka dok.
št. načrta
merilo
avtorji projekta
datum izdelave
datoteka

sistem DAVID 1.0
mesna občina novo mesto, seidlova cesta 1, 8000 novo mesto
knjižnica mirana jarca novo mesto, rozmanova ulica 28, 8000 novo mesto
idejna zasnova
tehnični prikazi in vizualizacije
2020-d-06 david
2020-d-06 david
1:5.64
danko plevnik udia, natalija zanoški mia
2. oktober 2020
odiseja2008posestanku.ph
© risba je avtorsko zaščitena

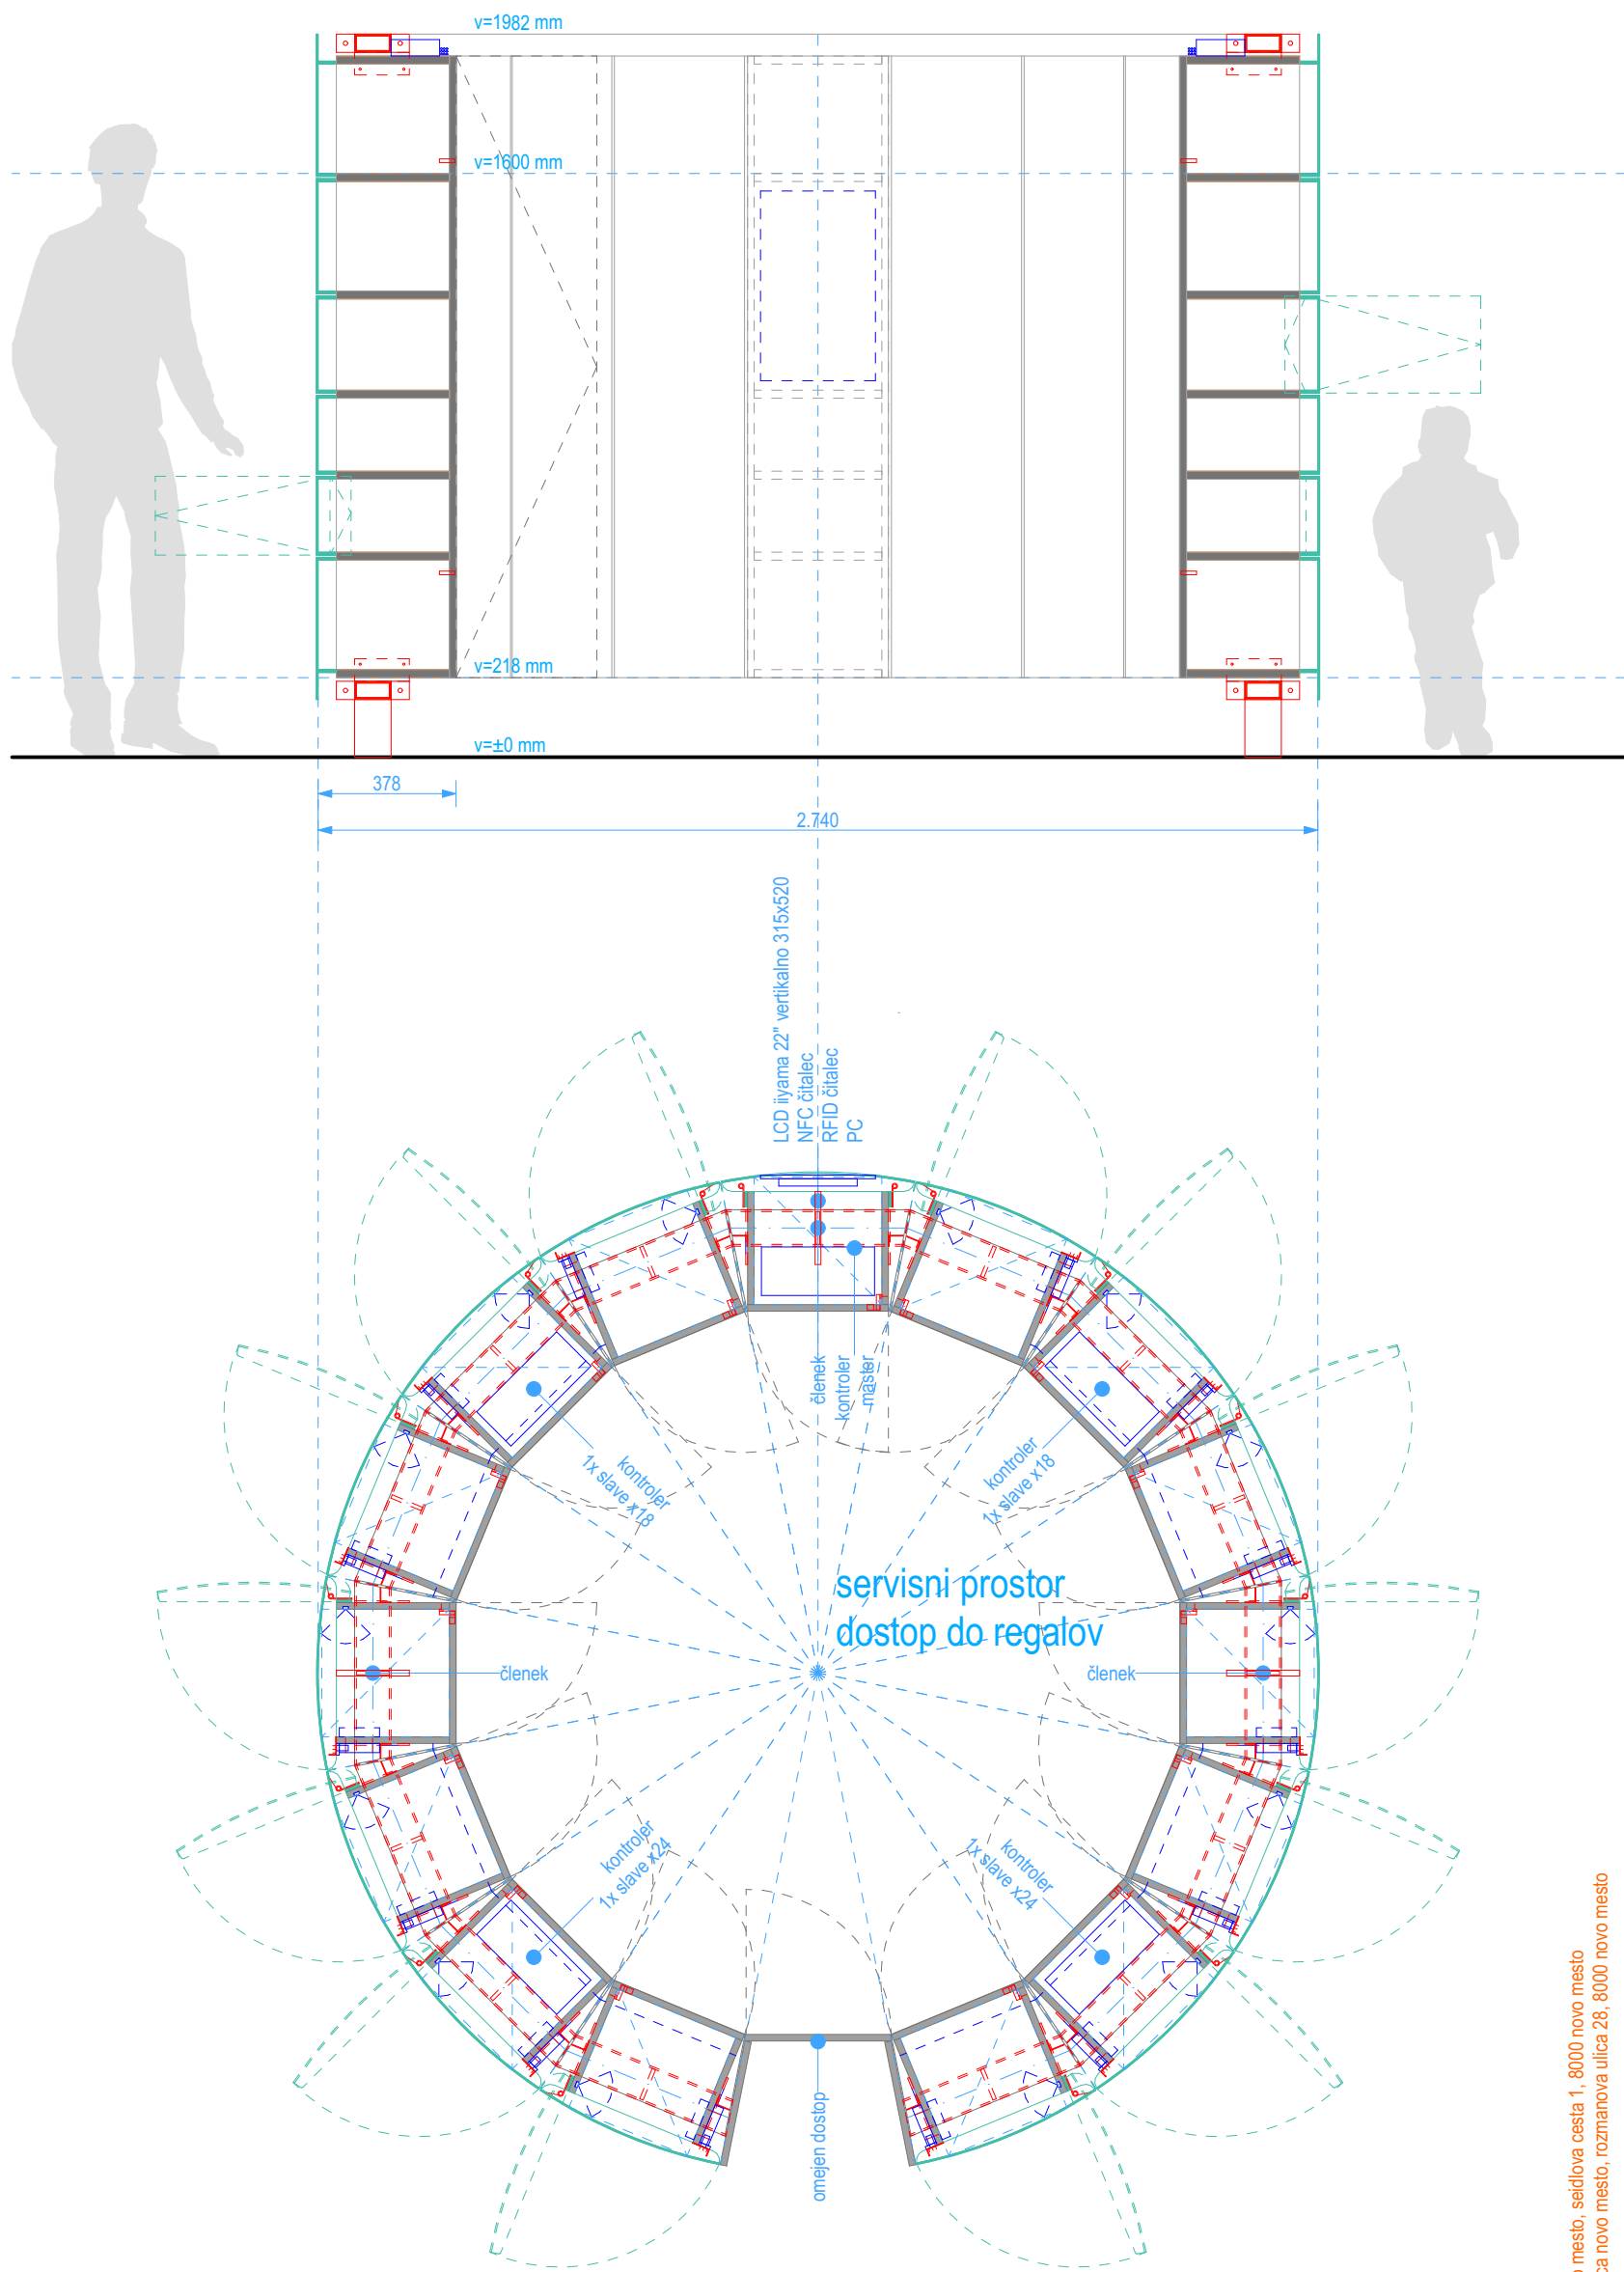


celota načrt

7/11

objekt
investitor
naročnik
vrsta dokumentacije
vrsta načrta
iden. oznaka dok.
št. načrta
merilo
avtorji projekta
datum izdelave
datoteka


sistem DAVID 1.0
mesna občina novo mesto, seidlova cesta 1, 8000 novo mesto
knjižnica mirana jarca novo mesto, rozmanova ulica 28, 8000 novo mesto
idejna zasnova
tehnični prikazi in vizualizacije
2020-d-06 david
2020-d-06 david
1:20
danko plevnik udia, natalija zanoški mia
2. oktober 2020
odiseja2008posestanku.pln
© risba je avtorsko zaščitena

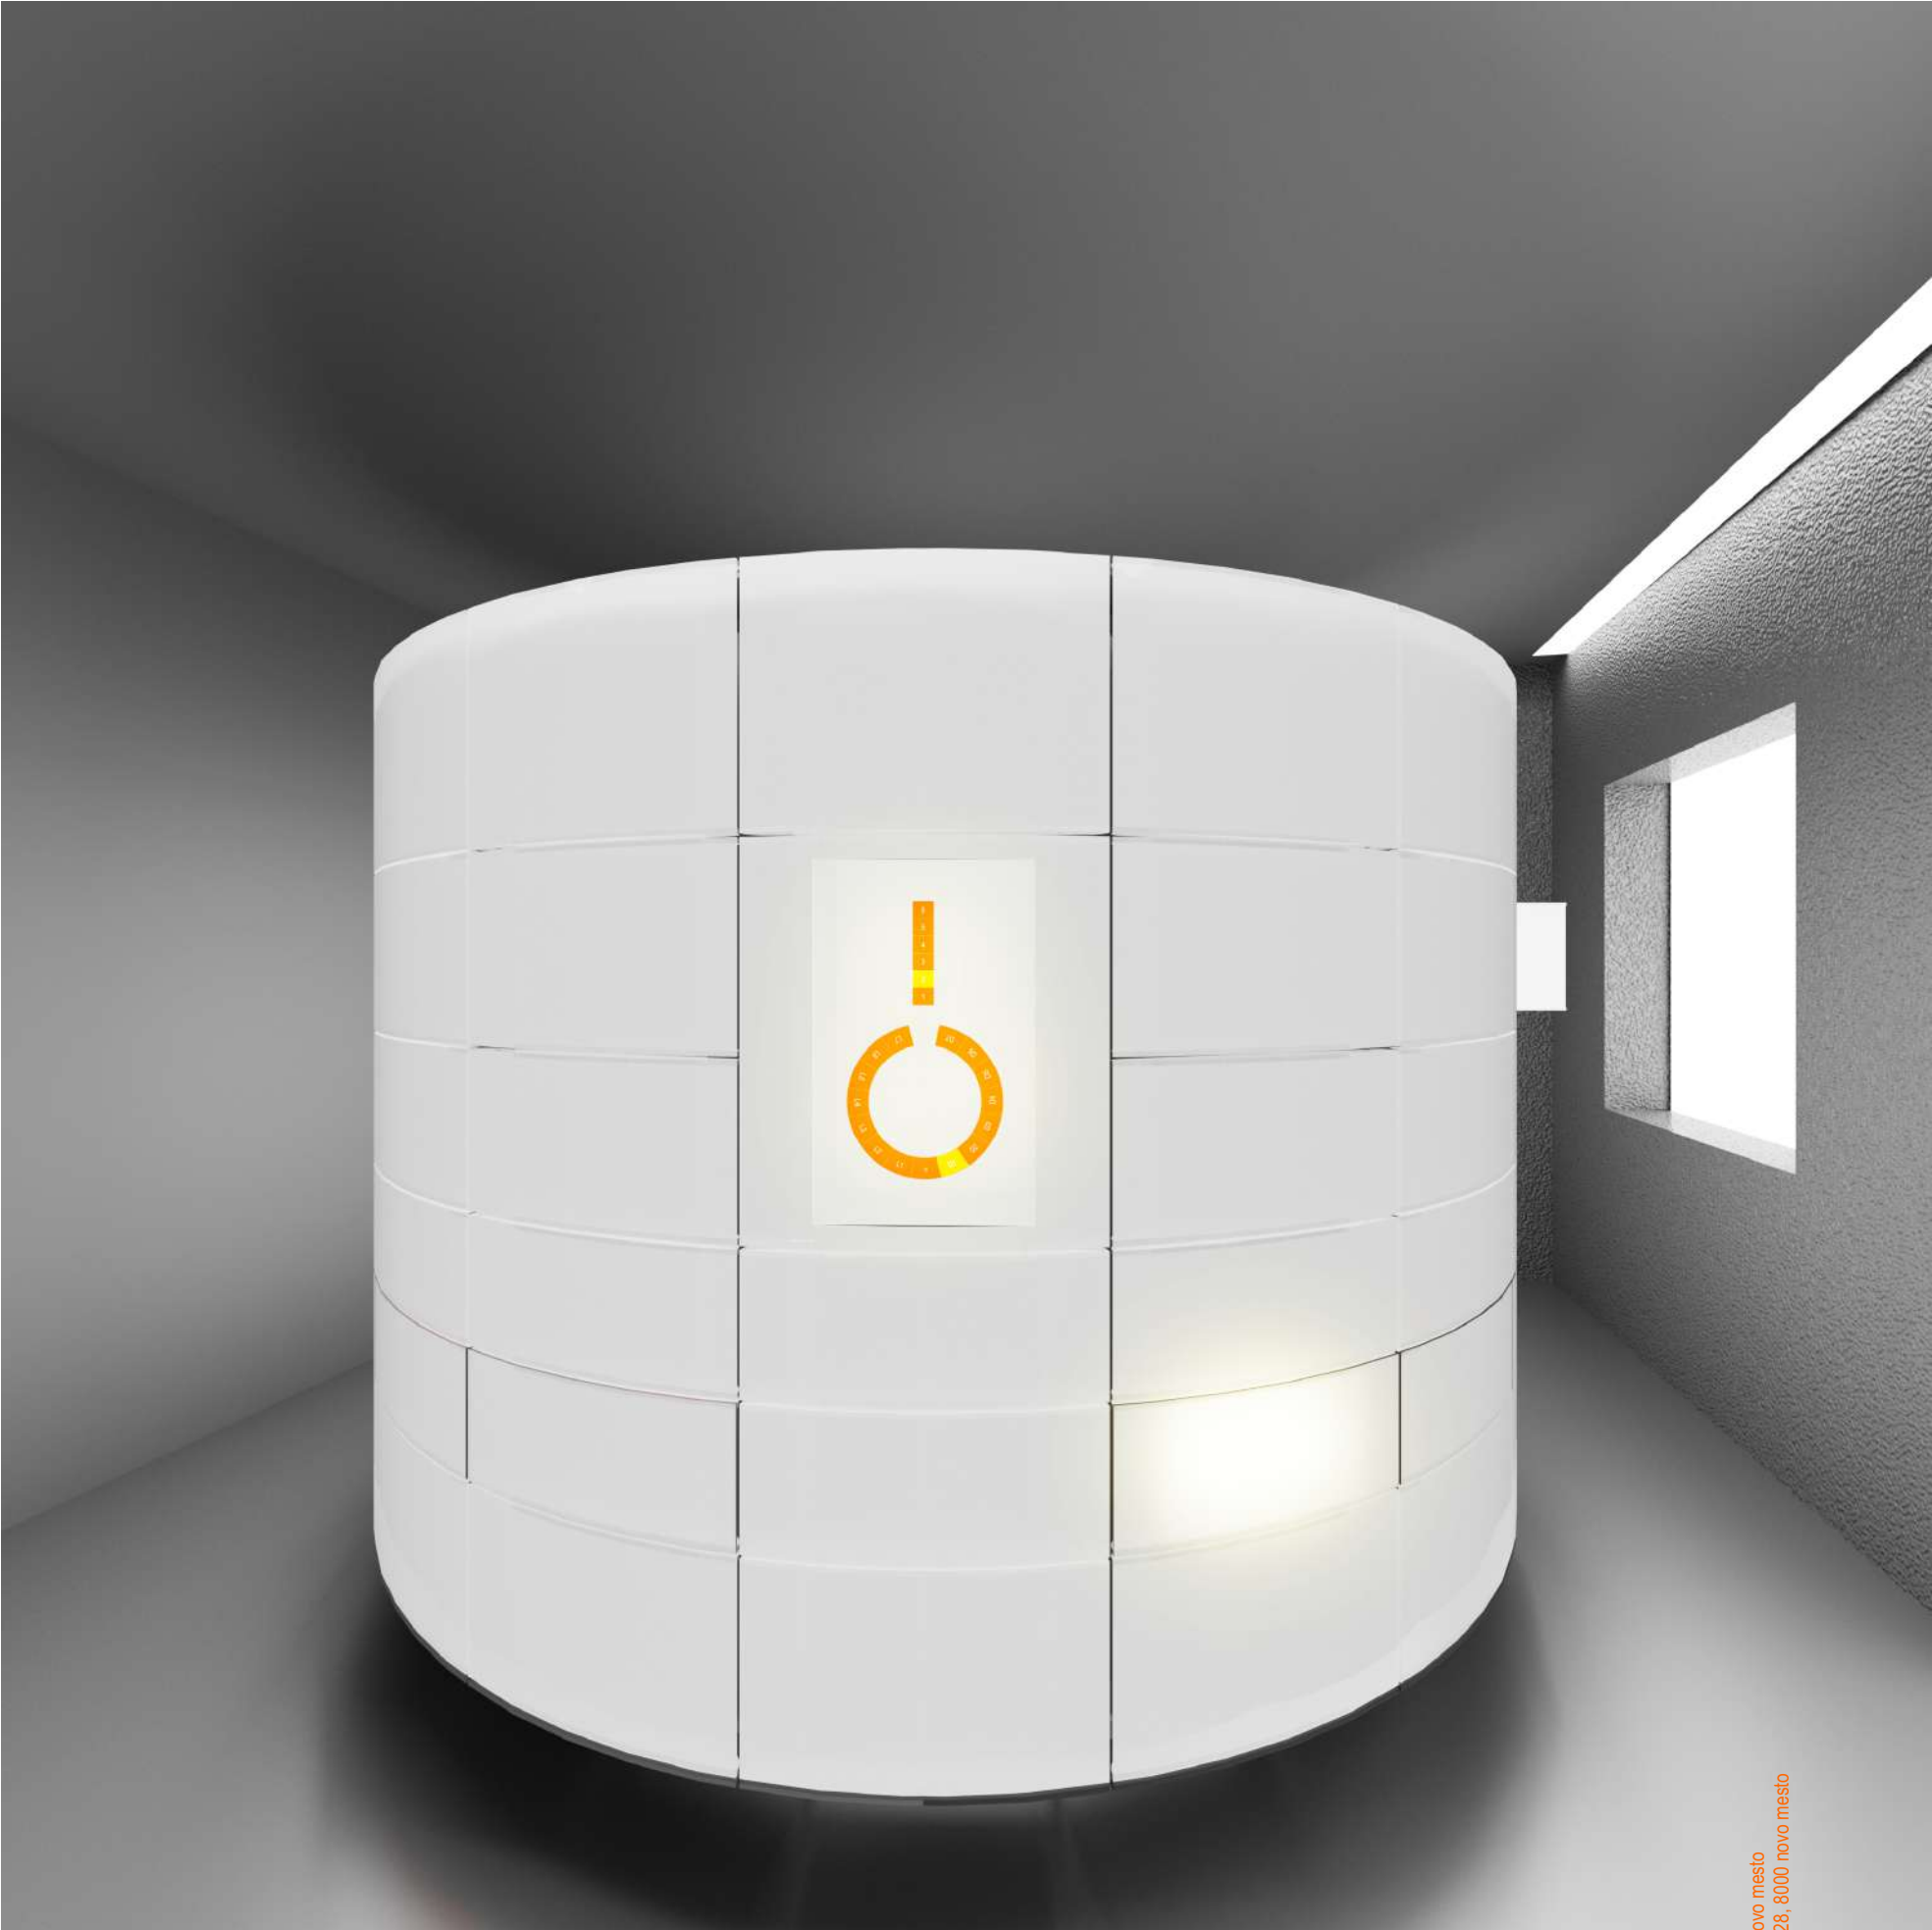

pogled 1

8/11
objekt
investitor
naročnik
vrsta dokumentacije
vrsta načrta
iden. oznaka dok.
št. načrta
merilo
avtorji projekta
datum izdelave
datoteka

sistem DAVID 1.0
mesna občina novo mesto, seidlova cesta 1, 8000 novo mesto
knjižnica mirana jarca novo mesto, rozmanova ulica 28, 8000 novo mesto
idejna zasnova
tehnični prikazi in vizualizacije
2020-d-06 david
2020-d-06 david
1:4.07
darko plevnik udia, natalija zanoški mia
2. oktober 2020
odiseja2008posestanku.pln
© risba je avtorsko zaščitena

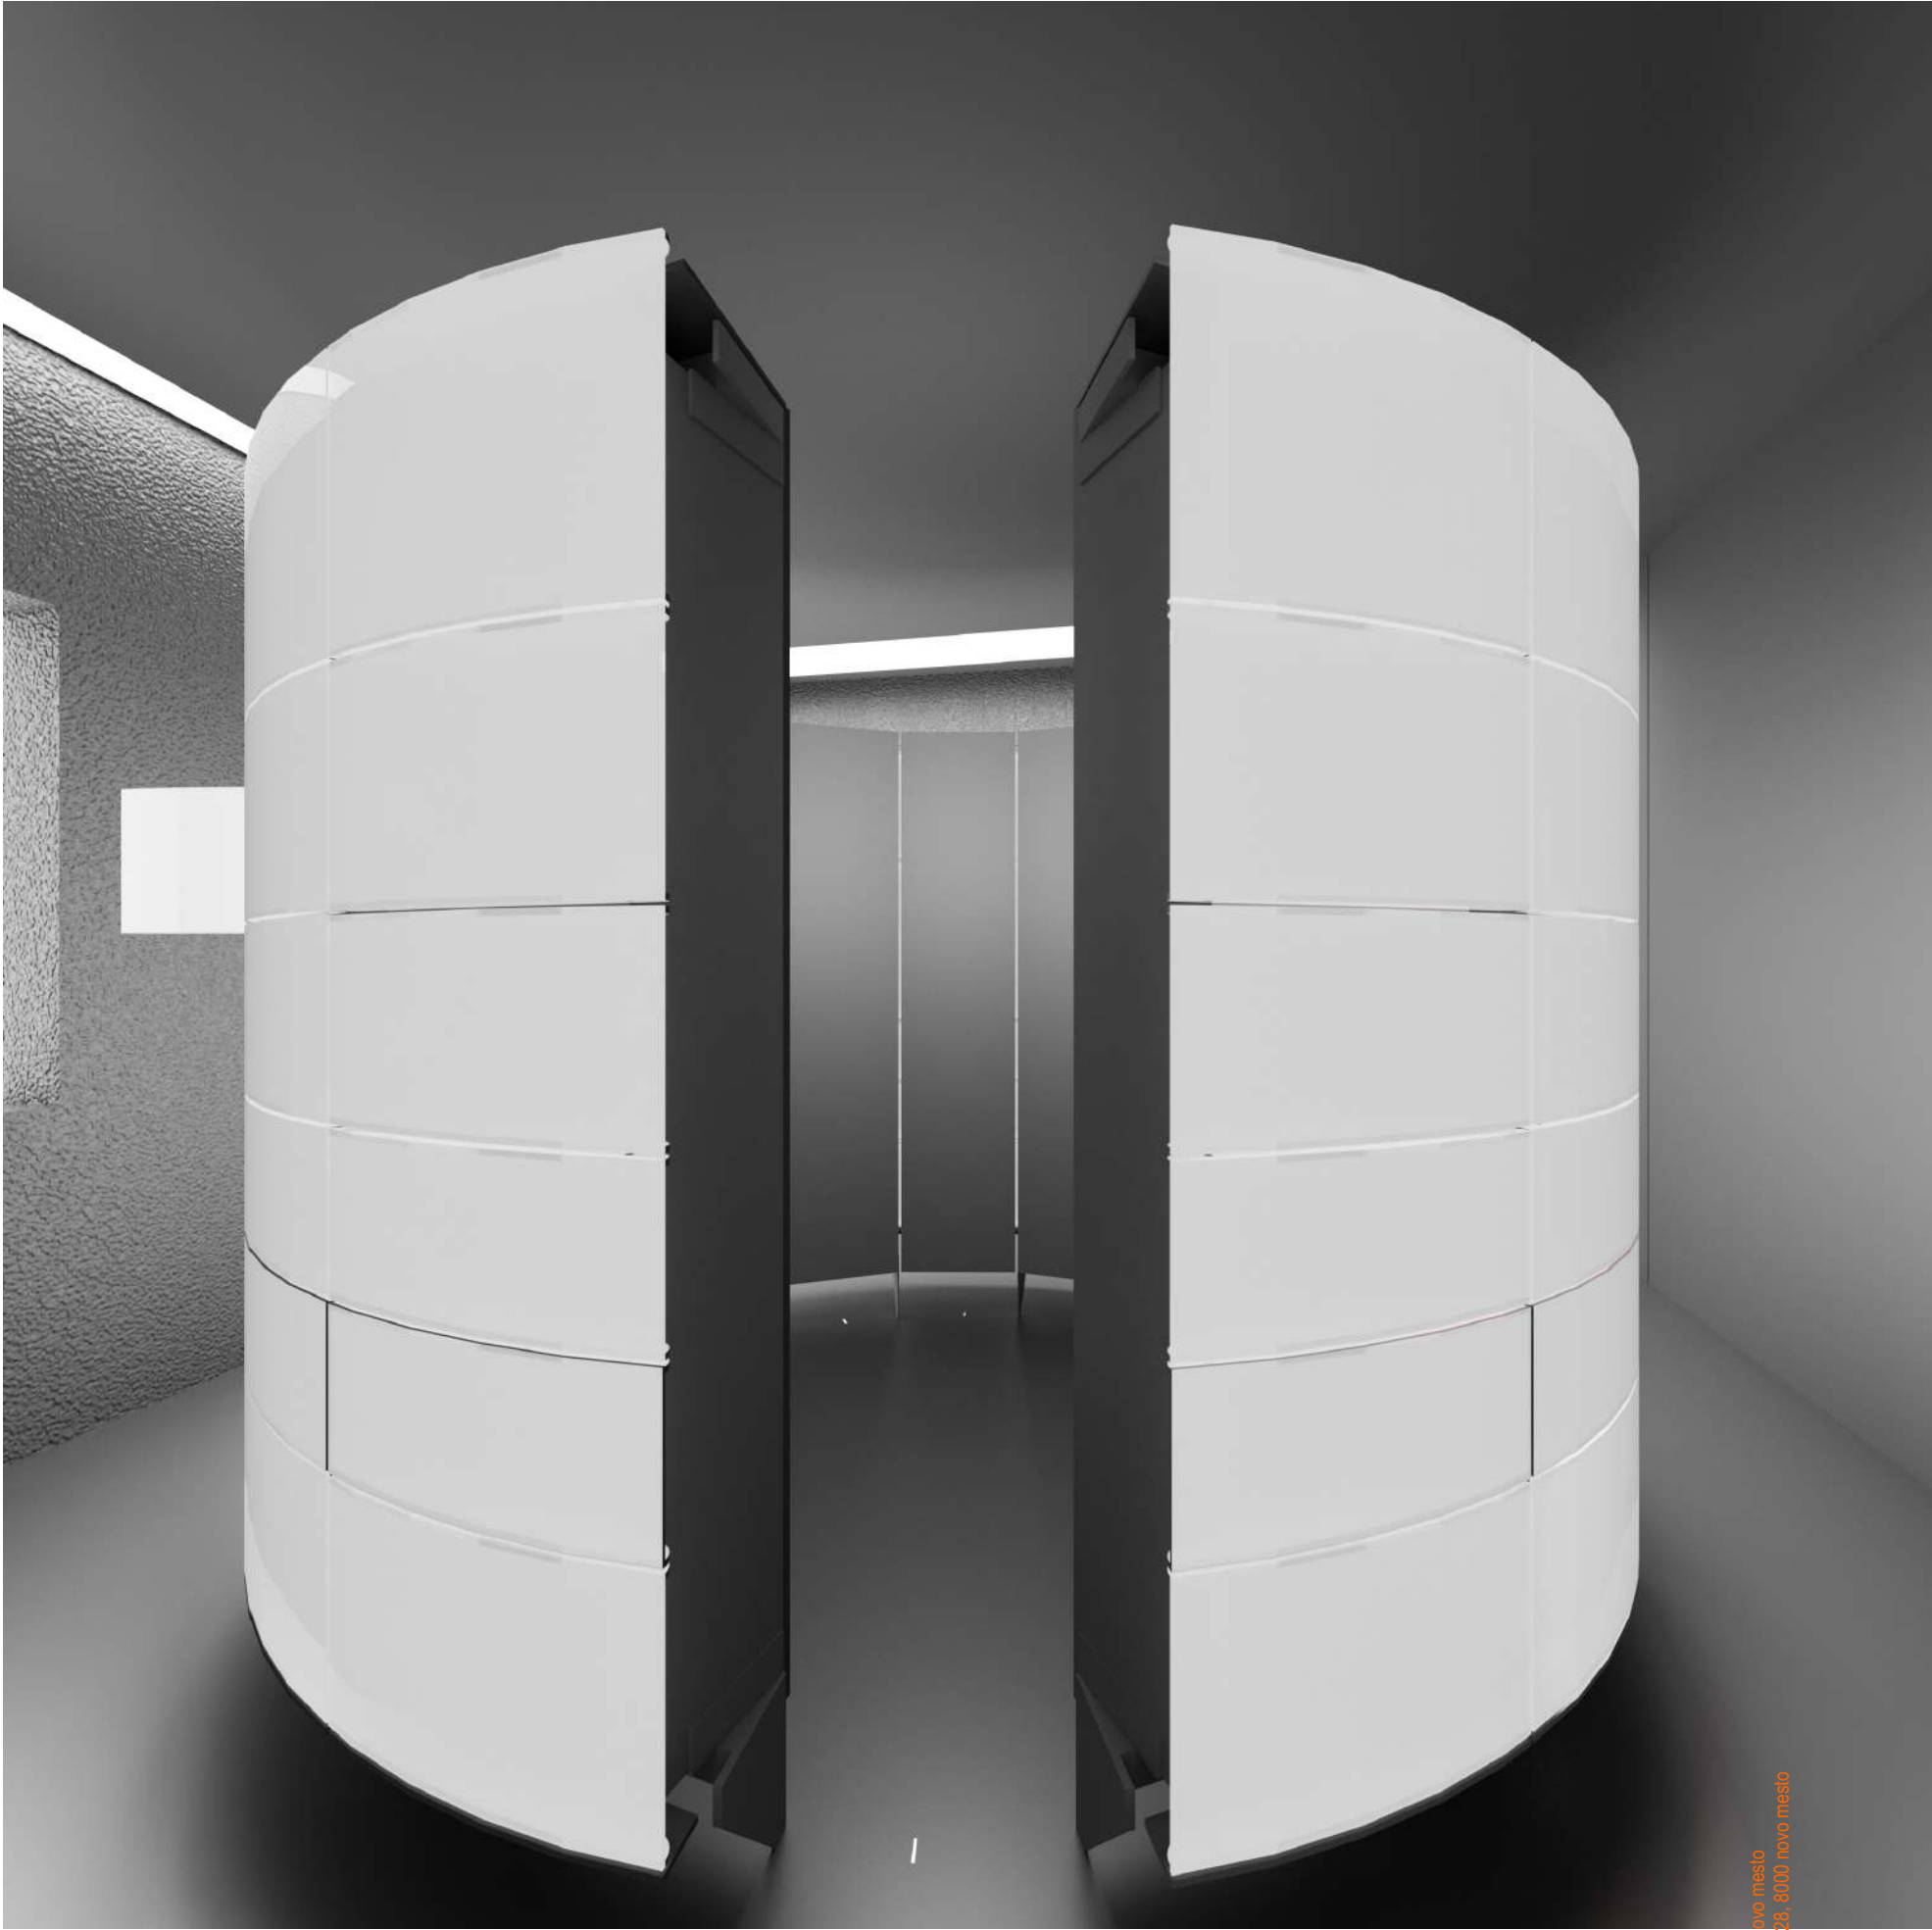


pogled 2

9/11

objekt
investitor
naročnik
vrsta dokumentacije
vrsta načrta
iden. oznaka dok.
št. načrta
merilo
avtorji projekta
datum izdelave
datoteka

sistem DAVID 1.0
mesna občina novo mesto, seidlova cesta 1, 8000 novo mesto
knjižnica mirana jarca novo mesto, rozmanova ulica 23, 8000 novo mesto
idejna zasnova
tehnični prikazi in vizualizacije
2020-d-06 david
2020-d-06 david
1:4.07
darko plevnik udia, natalija zanoški mia
2. oktober 2020
odiseja2008posestanku.ph
© risba je avtorsko zaščitena

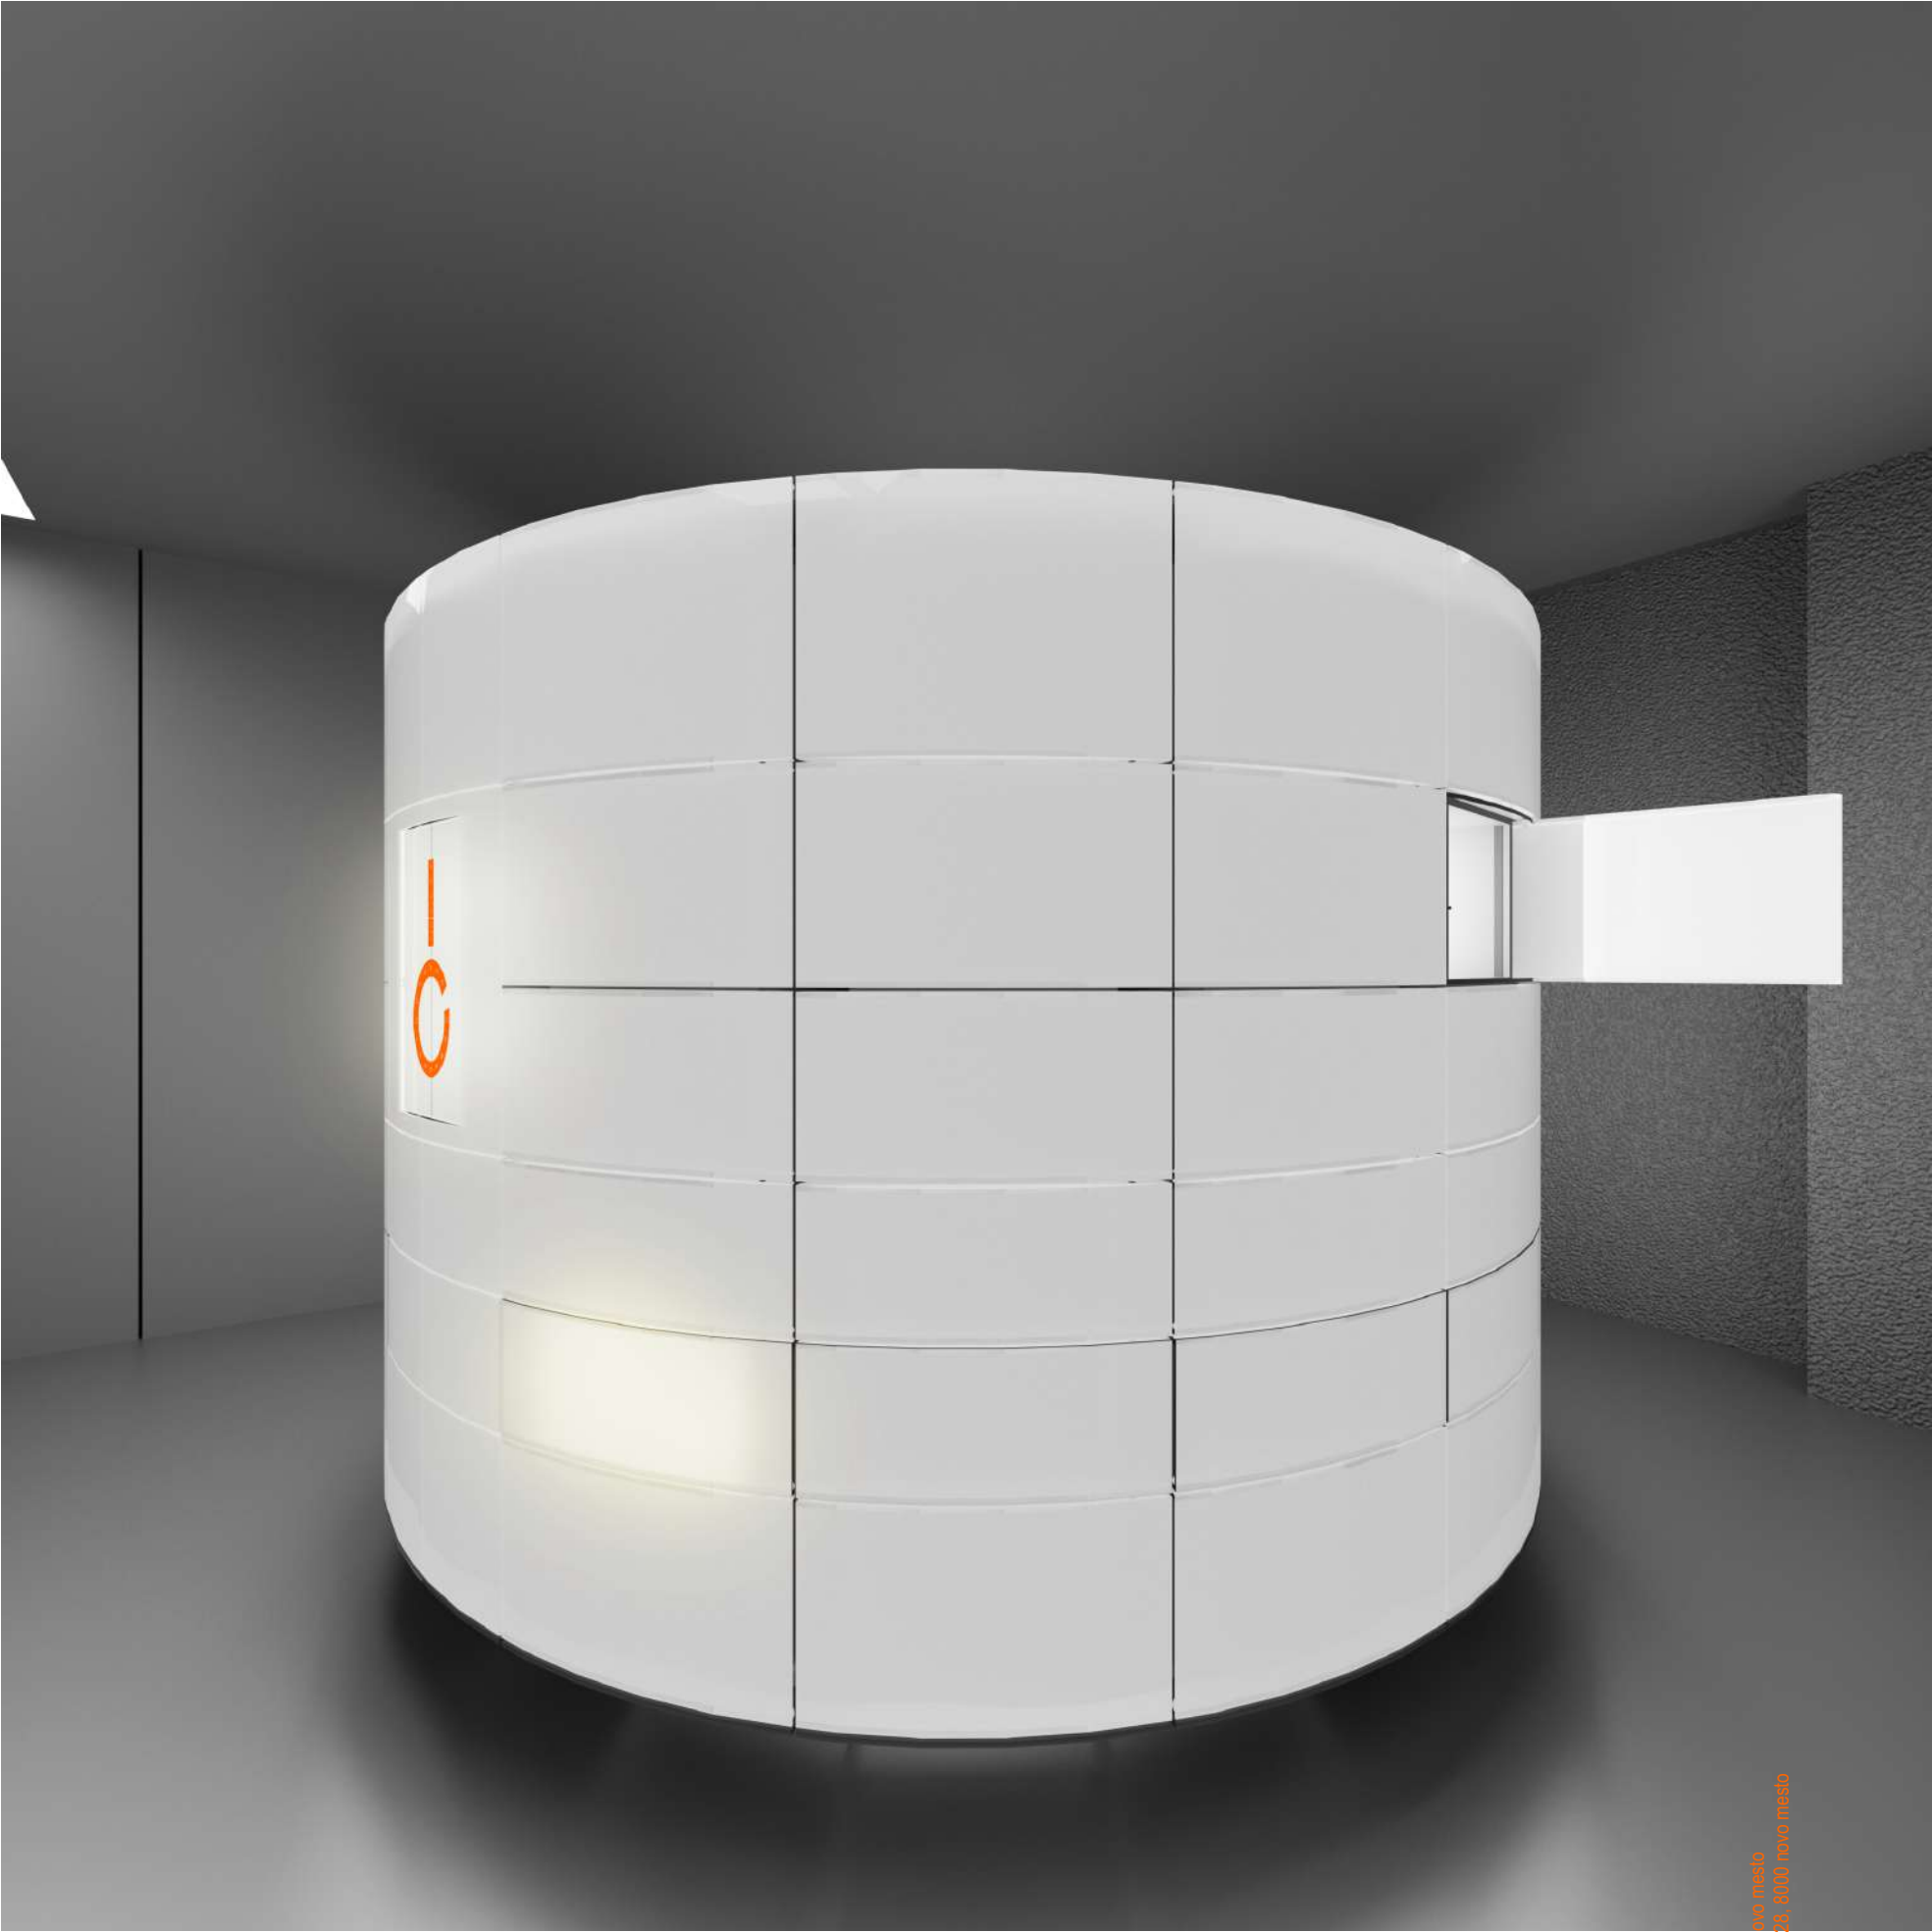

pogled 3

10/11
objekt
investitor
naročnik
vrsta dokumentacije
vrsta načrta
iden. oznaka dok.
št. načrta
merilo
avtorji projekta
datum izdelave
datoteka

sistem DAVID 1.0
mesna občina novo mesto, seidlova cesta 1, 8000 novo mesto
knjižnica mirana jarca novo mesto, rozmanova ulica 13, 8500 novo mesto
idejna zasnova
tehnični prikazi in vizualizacije
2020-d-06 david
2020-d-06 david
1:4.07
darko plevnik udia, natalija zanoški mia
2. oktober 2020
odiseja2008posestanku.ph
© risba je avtorsko zaščitena

