



LAST SAVED BY: Jernej
AutoCAD PDF (General Documentation).pc3
30.10.2020 08:19:01
Z:\PROJEKTI\PROJEKTI_2020\073-20_C_Kolesarska_Drška-Bršljin_PZI_MONIM3_PZI0_21_NACRT CESTE\GRAFIKA\073-20_C_PZI_SIT_PREG.dwg

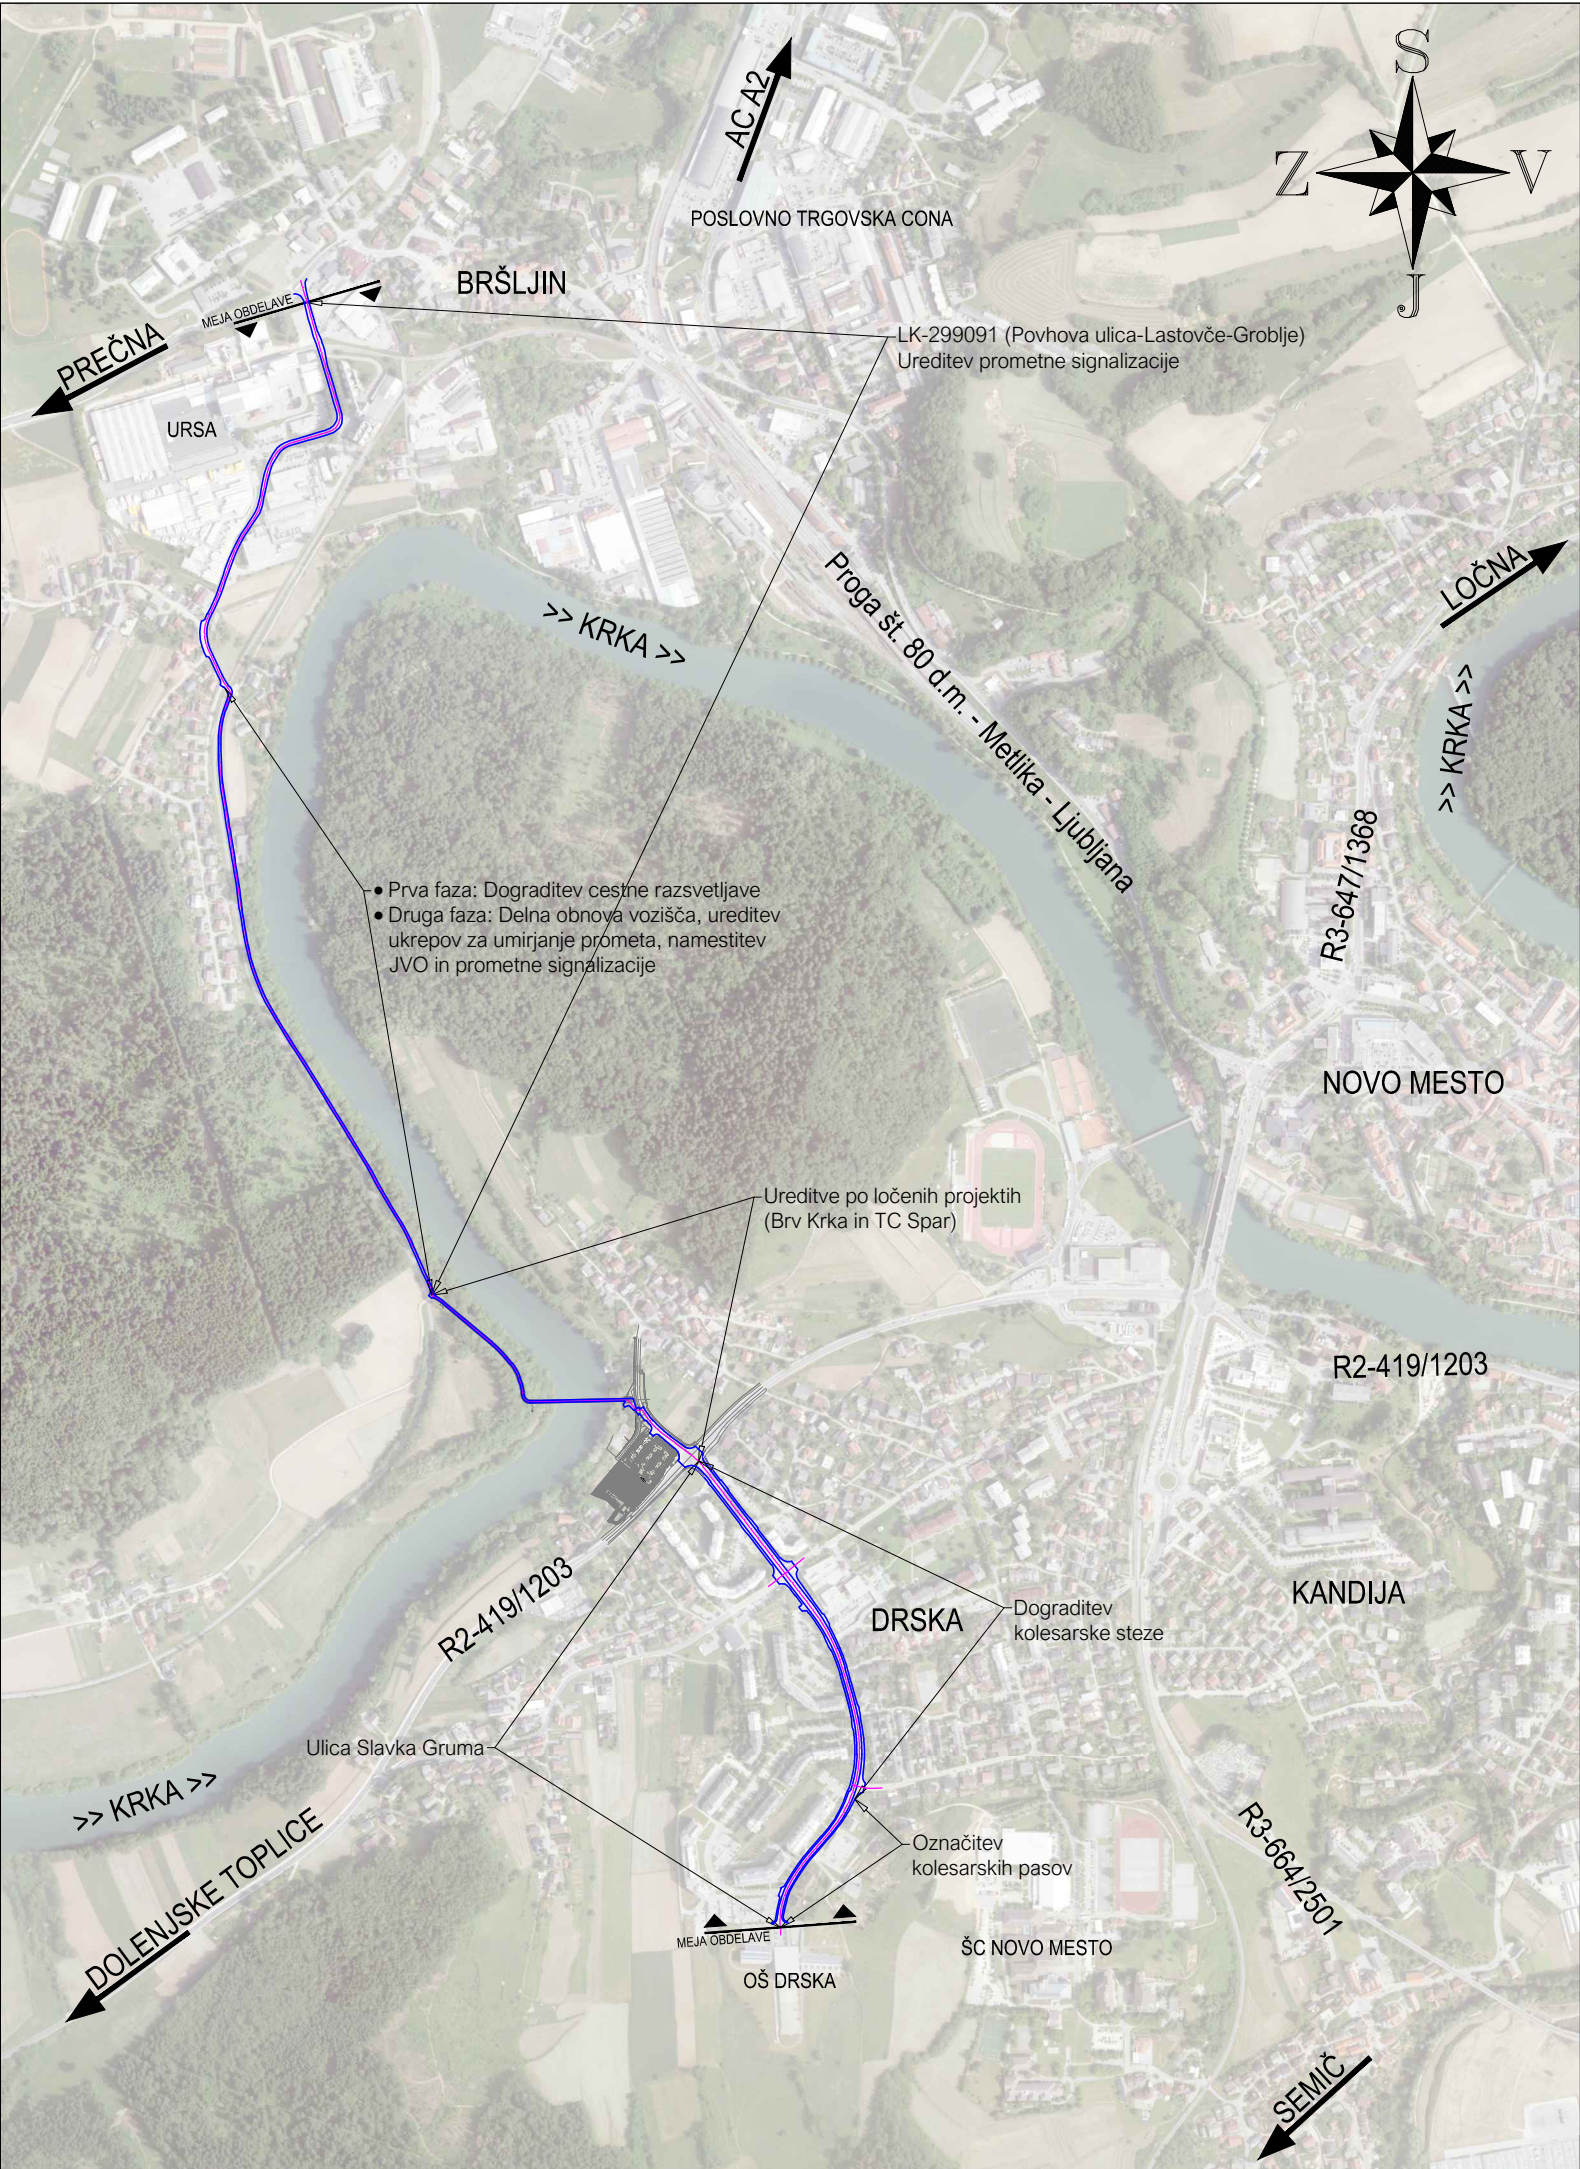

PREGLEDNA SITUACIJA M1:10000

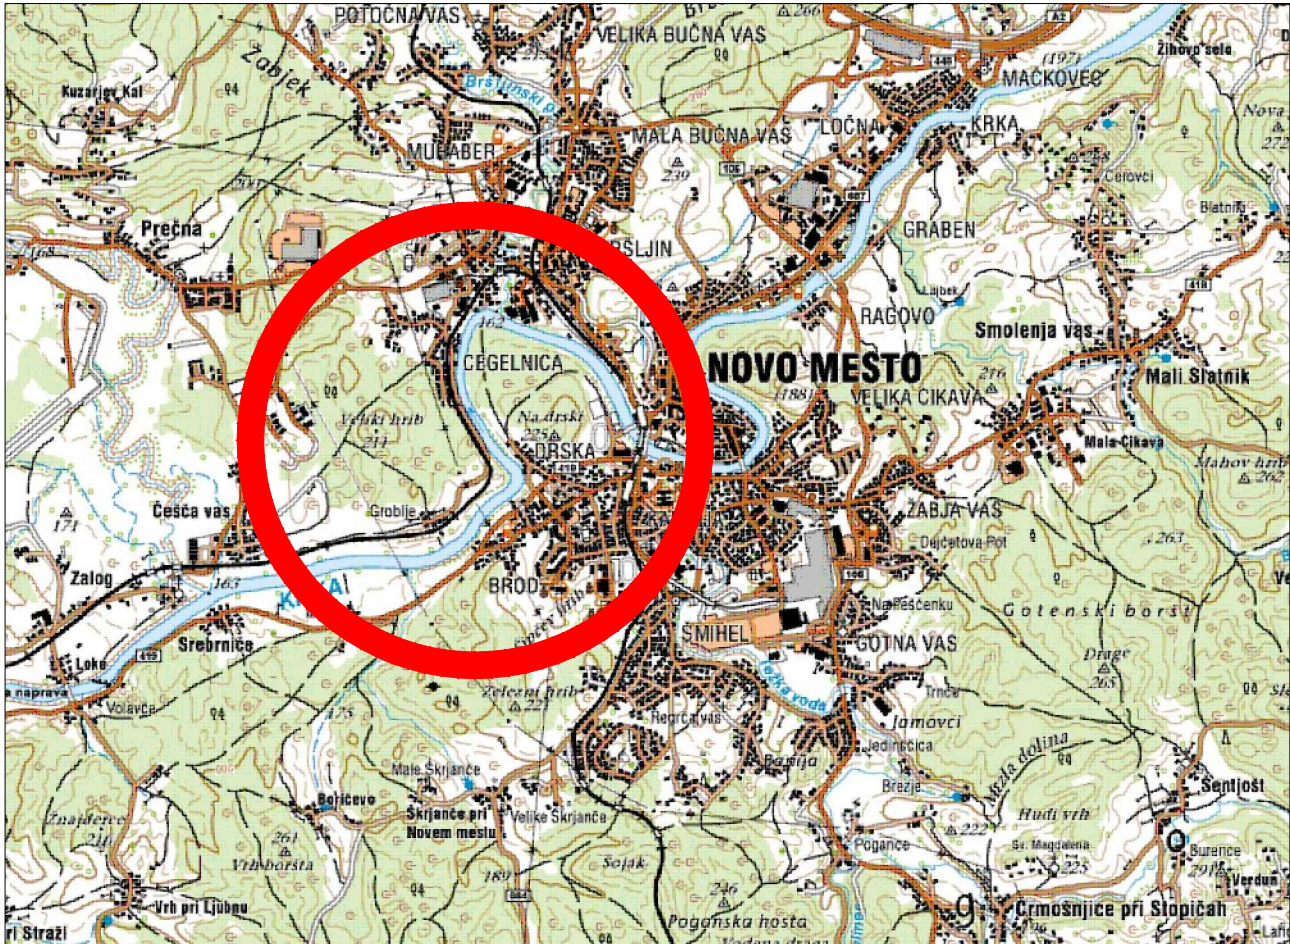

opomba	
--------	--

naročnik:  MESTNA OBČINA NOVO MESTO SEIDLOVA CESTA 1 8000 NOVO MESTO			objekt: KOLESARSKA POVEZAVA DRŠKA - BRŠLJIN Ureditev kolesarske povezave na Ulici Slavka Gruma (LZ-299041, LZ-299042, JP-799153) v dolžini cca 700 m in na lokalni krajevni cesti LK-299091 v dolžini cca 1470 m	
izvajalec:  IB-KOM Inženirski biro Kobe Mlaker d.o.o. Drofenikova 16, 3230 Šentjur, PE Cesta Dolomitskega odreda 10c, Ljubljana, IZS 3002			vsebina načrta: 02/1 NAČRT CESTE	
			opis risbe: PREGLEDNA SITUACIJA	
			del risbe:	
naziv		ime in priimek	id. številka IZS	
vodja projekta		P. Mlaker, u.d.i.g.	G-4015	
pooblaščen inženir		J. Kobe, u.d.i.g.	G-3380	
izdelal		P. Mlaker, u.d.i.g.	G-4015	
št. odseka: 299041 299042 799153 299091		arh. št.:	faza/objekt: 004.2101	šifra risbe: G.101
			prostor za črtno kodo:	

Vse pravice pridržane. Projektna dokumentacija je last podjetja IB-KOM d.o.o., ki je tudi nosilec avtorskih pravic.
Brez pisne odobritve podjetja IB-KOM d.o.o. ni dovoljena uporaba ali razmnoževanje dokumentacije niti v delni niti v kakršni koli drugi obliki.