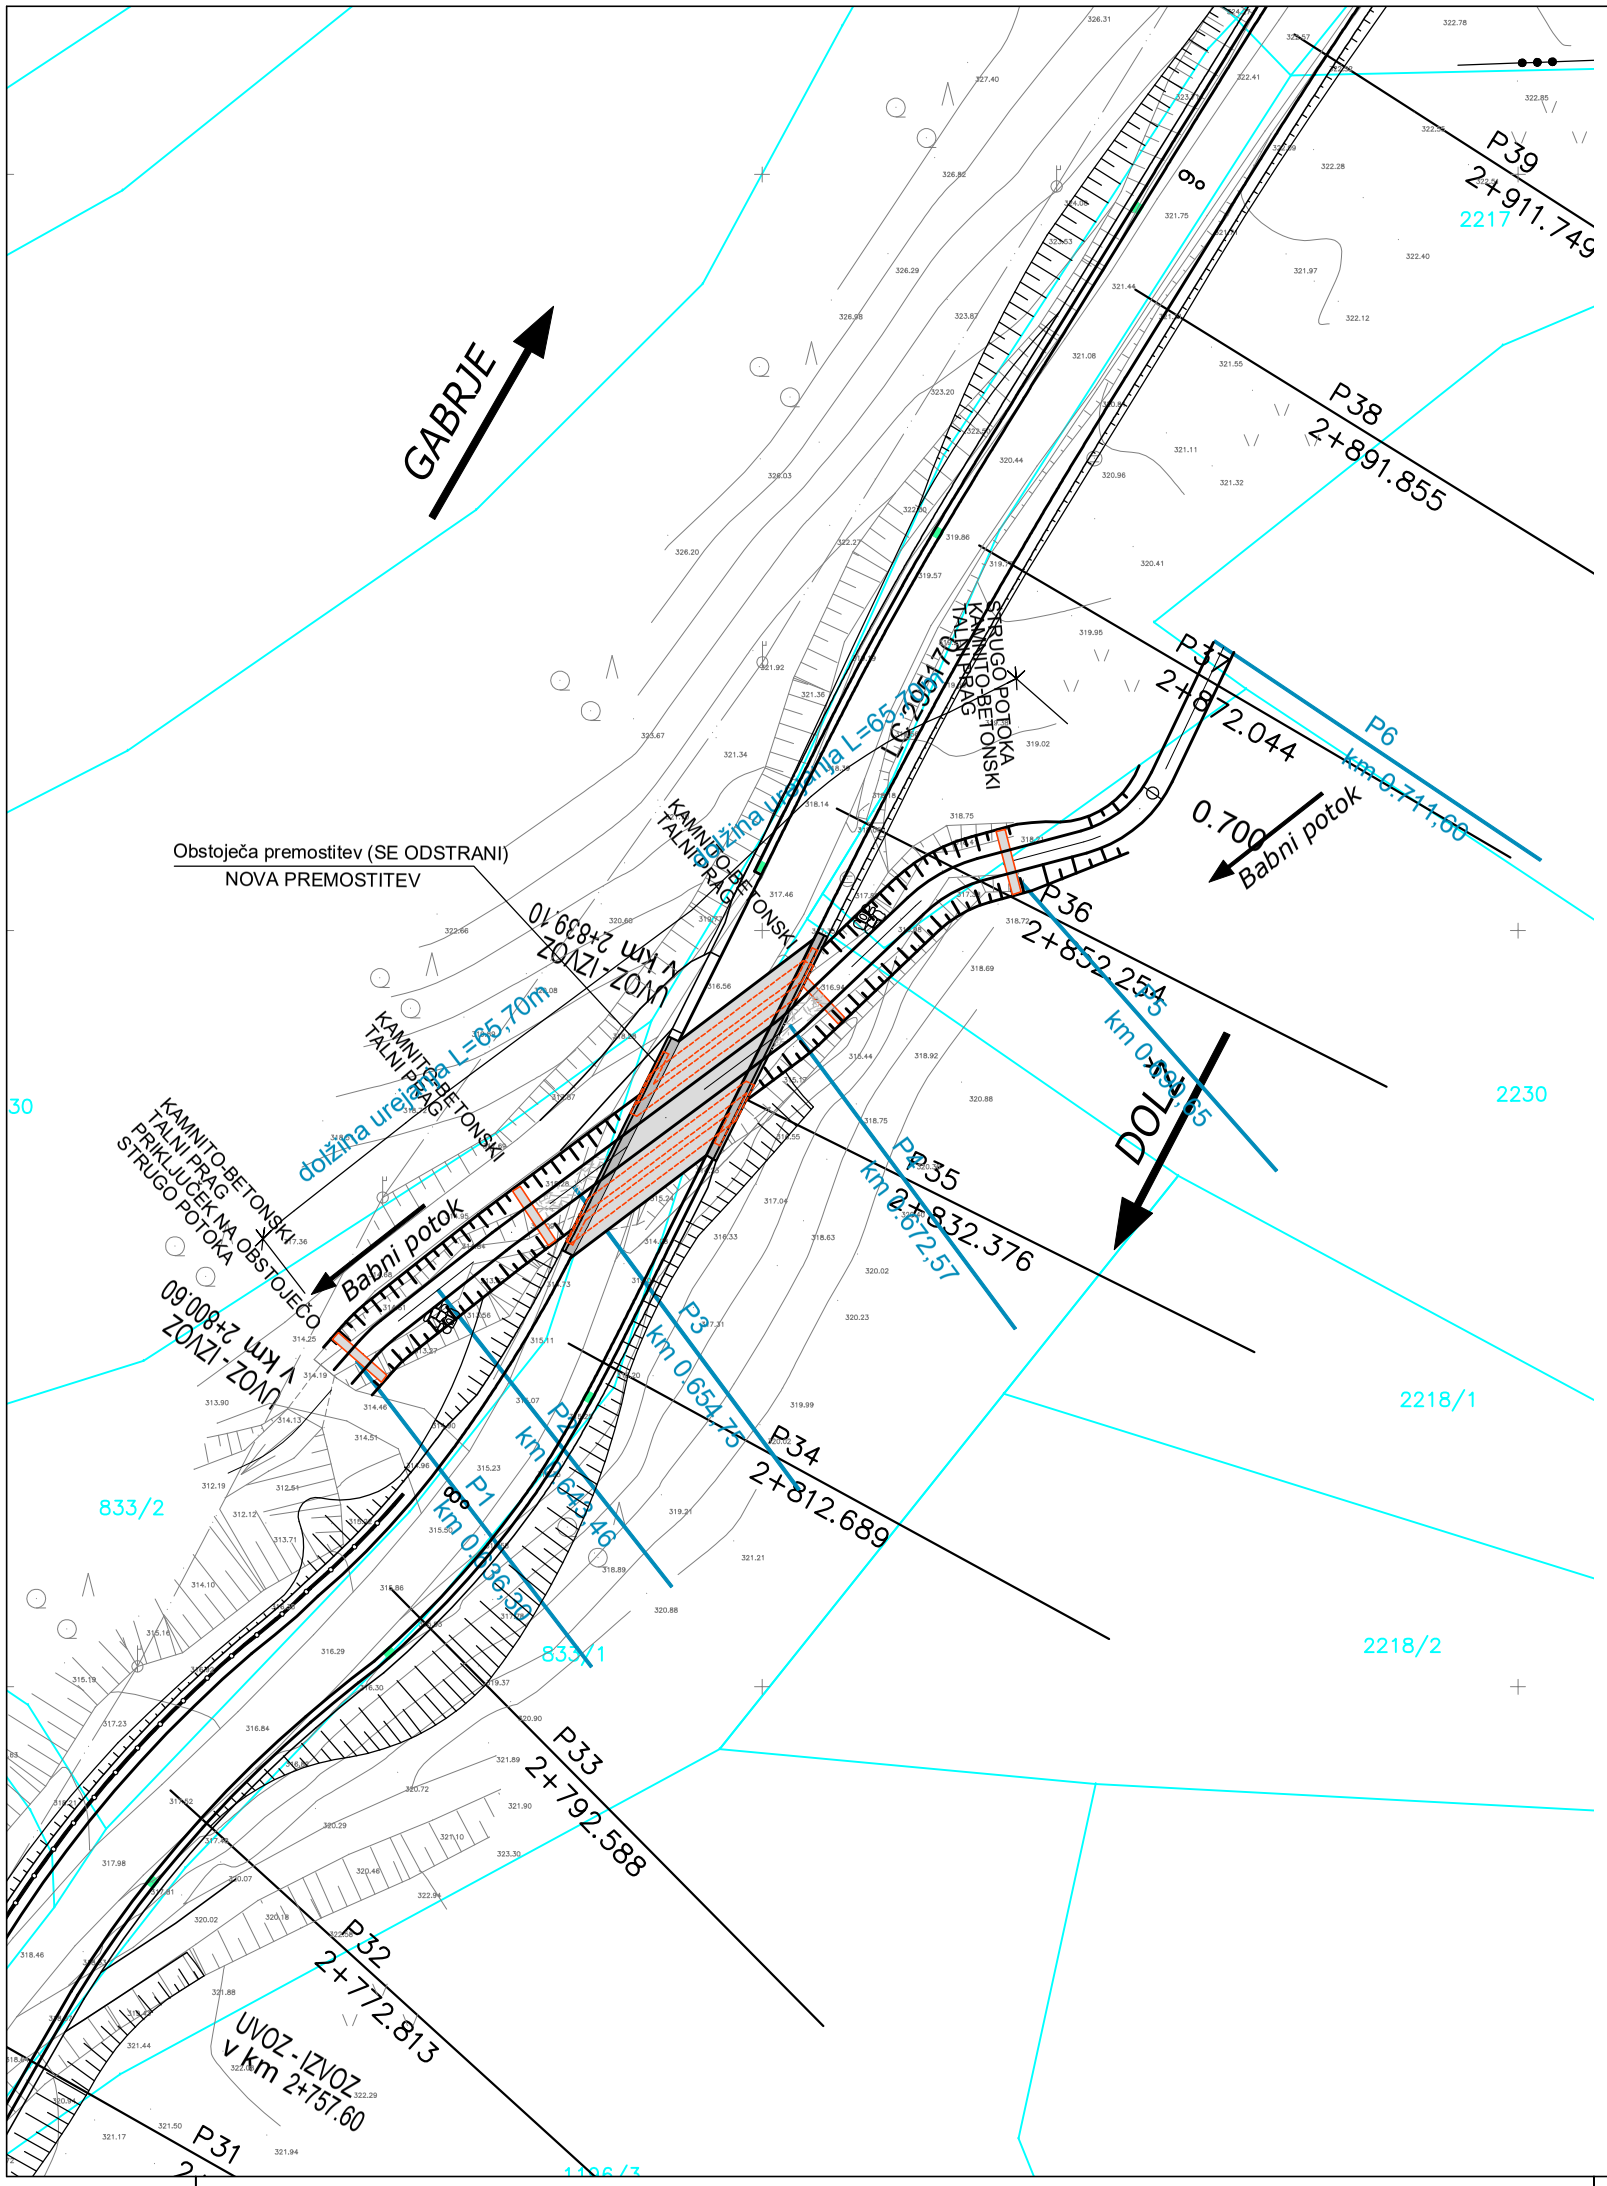

S
Z V
J

GPI gradbeno projektiranje in inženiring, d.o.o. Ljubljanska c. 26, 8000 Novo mesto tel.: 07/33 77 630, fax. 07/33 77 631 IZS 1919					©
Investitor/naročnik:	MESTNA OBČINA NOVO MESTO, Seidlova cesta 1, 8000 Novo mesto				
Objekt:	REKONSTRUKCIJA LC 295170 od km 2,1+085 do km 3,1+050: PANGRČ GRM - GABRJE				
Lokacija:	PANGRČ GRM				
	Ime in priimek:	Ident. številka:	Podpis:		
Vodja projekta:	mag. Mojca Radakovič, univ.dipl.inž.grad.	IZS G-1134			
Odg. projektant:	Robert Radakovič, univ.dipl.inž.grad.	IZS G-0445			
Sodelavec:					
Naslov risbe:	SITUACIJA: BABNI POTOK				
Prostor za evidentiranje sprememb:					
Vrsta načrta:	3/4 Načrt gradbenih konstrukcij-vodno gospodarske ureditve				
Št. projekta:	Št. načrta:	Datum:	Faza:	Merilo:	Št. lista:
P-44/2008	E-44/2008	oktober 2009	PZI	M 1:500	G.2.2