


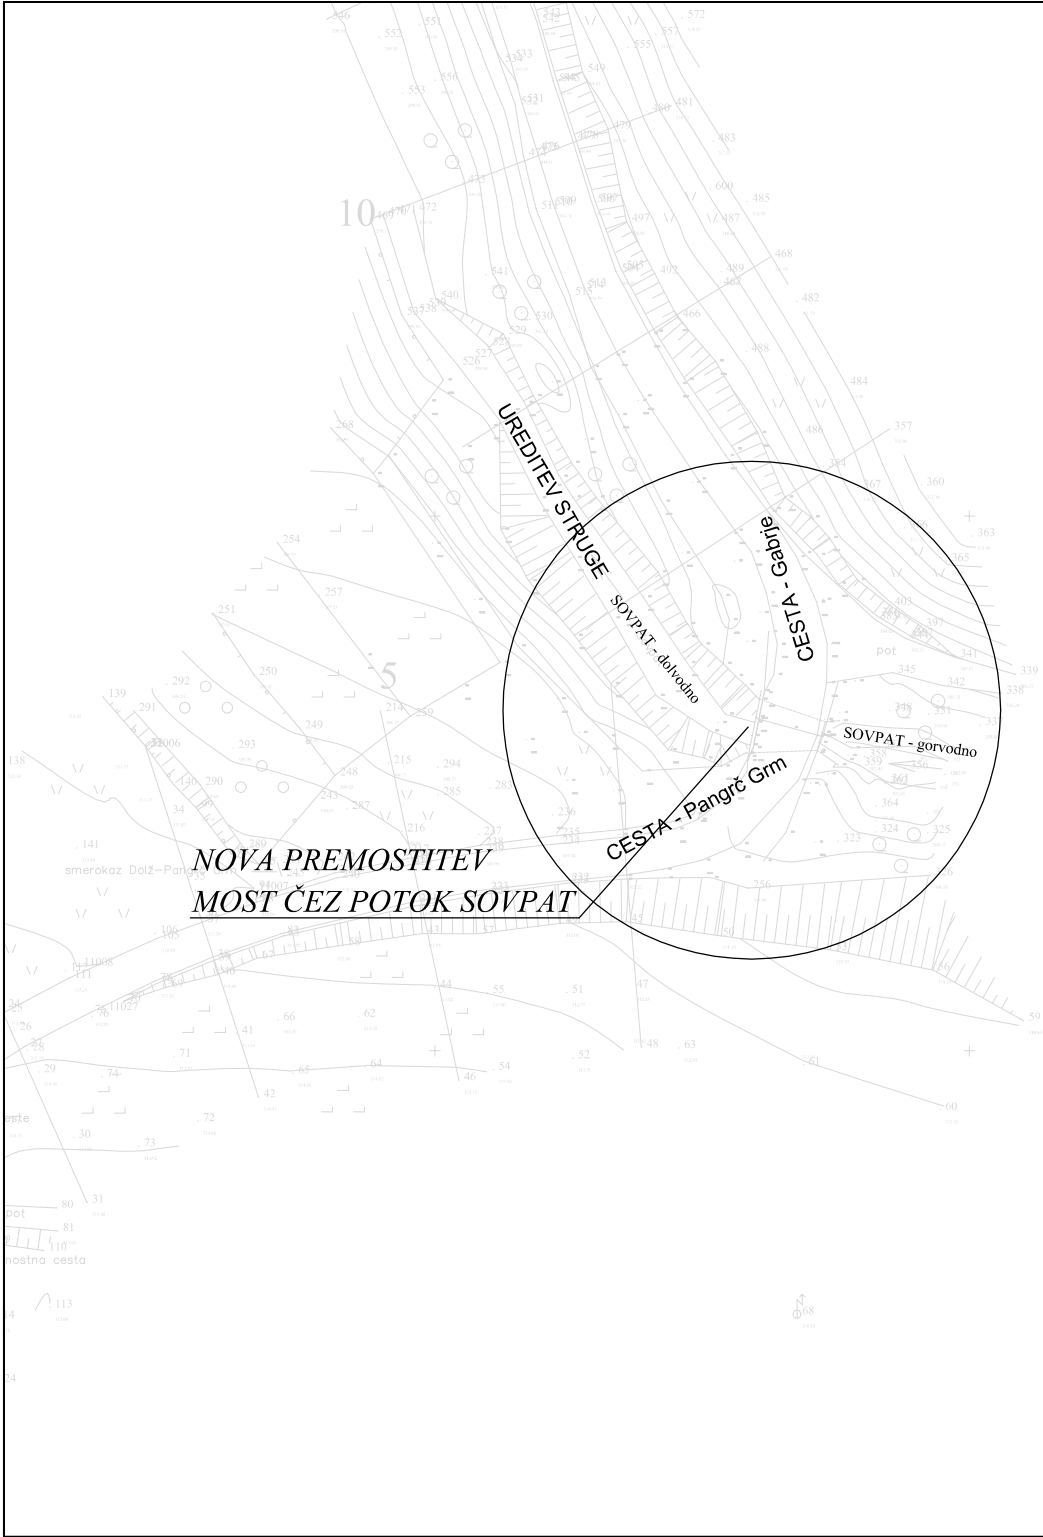

OPOMBA:
-KOTA NIVELETE NOVE CESTE JE POVZETA PO PROJEKTU GPI NOVO MESTO
-VSI KOMUNALNI VODI KATERI POTEKAJO V OBMOČJU NOVE PREMOSTITVE SO RAZVIDNI V PROJEKTU
REKONSTRUKCIJE CESTE

Sprememba:	Opis spremembe:	Datum:	
 GRADBENIŠTVO, INŽENIRING IVAN AVGUŠTIN univ. dipl. inž. grad. s.p. GOLEK 7, 8270 KRŠKO - tel.: 07-49-03-830 iden. št. pri IZS:1514			
Investitor:	MESTNA OBČINA NOVO MESTO Seidlova cesta 1, 8000 NOVO MESTO	odg. vodja projekta:	mag. M. RADAKOVIČ, u. d. inž. grad., IZS G-1134 Datum:
Naročnik:	MESTNA OBČINA NOVO MESTO Seidlova cesta 1, 8000 NOVO MESTO	Odgovorni projektant:	I. AVGUŠTIN, univ. dipl. inž. grad., IZS G-1281 Datum:
Objekt:	MOST ČEZ POTOK SOVPAT	Sodelavec:	A. NOVŠAK, grad. teh.
Faza:	PZI		
Št. projekta:	P-44/2008	Št. načrta:	020909
Datum:	april 2022	Merilo:	M 1:50
		Št. lista:	1

RISBA: GEODETSKI POSNETEK S PRIKAZOM POSEGA