

KS MAJDE ŠILC - OPREMA PROSTOROV

SPLOŠNO

- Ponudba po tem popisu zajema izdelavo, dobavo in montažo opreme v kletnih prostorih krajevne skupnosti Majde Šilc, ki se nahajajo na lokaciji novo zgrajenih blokov Residence 66 na Jakčevi ulici v Novem mestu.

- Popis je veljaven le v kombinaciji z vsemi grafičnimi prilogi, risbami, načrti, shemami in ostalimi sestavinami projekta.

- Ponudba mora vsebovati ves pritrditveni material, vgradnjo zaključnih profilov, tesnenje stikov, podpornih kotnikov, izdelavo in koordinacijo vseh potrebnih podkonstrukcij za montažo, po potrebi odpiranja montažnih sten ali stropov za zagotovitev pritrditve in podobna dela potrebna za vgradnjo posameznega elementa opreme.

Uporaba popisa brez vseh prej omenjenih sestavin projekta NI DOVOLJENA. Ponudba, ki se sklicuje zgolj na tekstualni del popisa ni veljavna oziroma je smatrana kot pomankljiva.

- Ponudba mora zajemati izdelavo vseh drobnih gradbenih, obrtniških in instalacijskih del (koordinacija vgradnje z elektroinštalacijami in strojnimi inštalacijami) ter ostalega četudi to ni neposredno navedeno popisu del, a je kljub temu razvidno iz grafičnih prilog in ostalih prej naštetih sestavnih delov projekta.

- Z oddajo ponudbe vsak ponudnik izjavlja, da je skrbno preučil vse prej omenjene sestavne dele projekta in da je v skupno vrednost vključil vsa dodatna, nepredvidena in presežna dela ter material, ki zagotavljajo popolno, zaključeno in celostno izvedbo objekta, kot tudi vsa dela, ki niso neposredno opisana ali naštetja v tekstualnem delu popisa, a so kljub temu razvidna iz grafičnih prilog in ostalih prej naštetih sestavnih delov projekta.

- Vsak ponudnik z oddajo ponudbe prav tako izjavlja, da je dokumentacija popolna in da je sposoben v popolnosti kvalitetno izvesti predmetni objekt.

- Za vse nejasnosti mora ponudnik v razpisnem roku, ki je namenjen postavljanju vprašanj, pisno kontaktirati investitorja. Kontaktiranje ali postavljanje vprašanj neposredno projektantskim organizacijam, ki so sodelovale pri izdelavi projekta ali posameznim odgovornim projektantom NI DOVOLJENO.

OSTALE OPOMBE

Popolna ponudba mora v enotnih cenah za izvedbo vsebovati tudi :

- izvedba del v skladu z zahtevami naročnika, z upoštevanjem navodil glede terminov izvedbe in opreme za izvajanje del (hrup, prah.....)

- vse stroške, ki zajemajo izvedbo del in materiala po popisu del in načrtih
- vsi splošni in stalni stroški povezani z organizacijo in delom na gradbišču,
- transportni stroški v območju in izven območja gradbišča,
- stroški porabe električne energije, vode in telefona,
- stroški nakladanja in razkladanja odvoza odpadkov in ostalega materiala na stalno deponijo izvajalca, razkladanje, eventuelno razgrinjanje ter plačila vseh dovoljenj in potrebne komunalne in energetske pristojbine,
- pridobivanja internih soglasij, interne meritve kvalitete vgrajenih materialov, atesti, garancije in potrdila vgrajenih materialov v pripravi dela prevzemnika del,
- eventuelni stroški povezani s predstavitvami posameznih predvidenih in vgrajenih materialov investitorju,
- stroški, ki nastanejo zaradi prilagajanja teminskega plana izvedbe glede na obstoječe stanje
- stroški vmesnega in finalnega čiščenja prostorov,
- izdelavo vseh v tehničnem poročilu, grafičnih prilogah in popisu navedenih vzorcev
- izvedbo predizmer stanja na objektu in morebitno koordinacijo načrtov glede na izmere
- Izvajalec je dolžan pred dobavo, izdelavo in montažo izdelati ali dobaviti vzorce (tipične produkte, tipične detajle , vse materiale in finalne barve) v merilu 1:1 za vse elemente projekta.

Vzorce potrdi izključno projektant notranje opreme oz. investitor. Vgradnja ali izvedba delov objekta, za katere je potrebno izdelati vzorce brez pisne potrditve odgovornega projektanta arhitekture NI DOVOLJENA.

Pisna potrditev vzorcev s strani odgovornega projektanta ali investitorja je smatrana kot bistveni element prevzema pohišstva.

- Vsi vidni elementi so barvani v tonu po RAL , NCS lestvici ali drugih tipskih barvnih lestvicah po izboru arhitekta.
- Vse morebitne spremembe in dopolnitve lahko izdelajo izključno avtorji projekta, pri čemer mora biti vsaka sprememba in dopolnitev pisno zavedena.

(Kot spremembe projektne dokumentacije se šteje vsakršno spreminjanje dimenzij opreme, zunanje in notranje oblike ter razporeditve, barv, izbora materialov, načina pritrditve, izbora tipskih elementov oprema)

- Vsako samovoljno dopolnjevanje ali spreminjanje projektne dokumentacije s strani izvajalca, odgovornega nadzora ali drugega subjekta vpletenega v gradnjo predmetne zgradbe, brez pristanka avtorjev, pomeni kršenje avtorskih pravic in bo sankcionirano skladno z določbami Zakona o avtorskih in sorodnih pravicah.

Navedba "ali enakovredno" oziroma "ali podobno" pomeni, da mora biti soroden (nadomesten) izdelek, ki ga predlaga ponudnik, popolnoma enak navedenemu. Enaka mora biti oblika, barva, odtonek barve, sestava materiala, tekstura, dimenzije, način vgradnje, skladnost z zakonodajo in veljavnimi pravilniki in ostale karakteristike.

SPLOŠNE OPOMBE GLEDE IZVEDBE NOTRANJE OPREME IN OBSEGA PONUDBE

1. Načrt notranje opreme je del celotne projektne dokumentacije za preureditev objekta. Izvajalec notranje opreme se je dolžan seznaniti z dokumentacijo PZI – projekta za izvedbo pohištv. Izvajalec notranje opreme mora zagotoviti kordinacijo izvedbe notranje opreme z izvedbo gradnje in pravočasno poskrbeti za ustrezna pripravljalna dela ter izmere na objektu. V primeru kakršnihkoli neskladij projektov, stanja na objektu ali neskladij ugotovljenih pri meritvah je dolžan obvestiti odgovornega projektanta.
2. Izvajalec je dolžan pravočasno pregledati stanje na objektu in opozoriti na morebitna odstopanja glede na načrt opreme.
3. Izvajalec je dolžan pred izvedbo opraviti vse izmere na objektu in odgovarja za pravilnost izmer. V primeru odstopanja izmer od projektne dokumentacije izven minimalnih toleranc, kar bi pomenilo spremembo dimenzij elementov opreme ali predvidenih poravnav z vogali ipd..., je o tem dolžan obvestiti projektanta.
4. Izvajalec notranje opreme je dolžan pred nabavo ali izdelavo pripraviti vzorce / elemente vseh predvidenih materialov tako opreme po naročilu kot elementov tipske opreme. Predvideva se, da se vzorci opreme po naročilu lahko pripravijo v variantnih rešitvah glede materialov in barv. Vse vzorce potrdi projektant in investitor. Priprava in nabava vzorcev mora biti všteta v ponudbo.
5. Kakršnokoli menjavo izbranih materialov, okovja, barv ali tipske opreme mora glede izgleda in kvalitete potrditi odgovorni projektant in investitor.
6. Kakršnokoli spremembo detajlov izvedbe opreme po naročilu mora potrditi projektant.
7. Izvajalec je dolžan zagotoviti izvedbo notranje opreme v skladu z vsemi veljavnimi predpisi in standardi. Ravno tako je dolžan pri izvedbi zagotoviti ustrezno kvaliteto izdelave, detajlov in trdnost podkonstrukcijskih elementov.
8. Izvajalec lahko predlaga drugačne tehnične rešitve ali menjavo materialov, ki ne vpliva na zunanji izgled, tehnično ustreznost ali kakovost opreme. Predlagane rešitve mora potrditi odgovorni projektant in zastopnik investitorja.
9. Ponudba naj vključuje tudi koordinacijo predpripravo in morebitno demontažo/za montažo elementov električne in strojne opreme, ki se nahajajo na posameznih elementih opreme (vtičnice v omaricah,...)
10. Ponudba naj vključuje tudi dobavo v projektu navedenih elementov električne in strojne opreme. (* opomba - v popisu del je navedeno kateri deli strojne in elektro opreme so zajeti v notranji opremi in kateri deli so zajeti v delih izvajalca gradbeno-obrtniških del)
11. Izvajalec je dolžan pri izdelavi ponudbe upoštevati tako popis del kot grafični del projekta in katalog opreme. V primeru kakršnega koli neskladja tekstualnih in grafičnih delov je dolžan zaprositi za tolmačenje projektanta pred oddajo ponudbe. V nasprotnem primeru pristane na naknadno tolmačenje projekta s strani projektanta in investitorja brez pravice do dodatnih del.
12. Ponudba naj vključuje vsa dela potrebna za izvedbo projekta notranje opreme, vključno z nabavo, dostavo, predpripravo, montažo in izvedbo vseh potrebnih del. Ravno tako naj vključuje ves pomožni in pritrdilni material, zaščitne premaze in tehnično ustrezne finalne obdelave.

Splošni tehnični opis kvalitete in izvedbe

(velja za vse elemente opreme v kolikor v popisu ali projektni dokumentaciji ni navedeno drugače)

pulti in mizne ploskve:

ultrapas na iverni plošči različnih debelin kot npr. FunderMAX , z ABS nalimki 2mm (min.1,5mm). Vsi pulti in mizne ploskve imajo ABS nalimke na vseh straneh

korpusi:

oplemenitena iverna plošča - iveral različnih debelin , z ABS nalimki 2mm (min.1,5mm) na vseh robovih

ličnice:

oplemenitena iverna plošča - iveral 18-19 mm , z ABS nalimki 2mm (min.1,5mm) na vseh robovih

police:

oplemenitena iverna plošča - iveral različnih debelin , z ABS nalimki 2mm (min.1,5mm) na vseh robovih, debelina polic pri razponih manj kot 80cm je cca 19mm, debelina polic pri razponih 80cm ali več je cca 25-28mm

dna predalov:

lesomal, debelina primerna velikosti predala , enostransko oplemeniten , dekor sive barve

hrbtišča omaric:

obešene omarice na montažnih stenah in večje omare - iveral plošča cca 8-10mm

ročaji:

ročaji srednjega cenovnega razreda - linijski - model po izboru projektanta (označeno v načrtu)

predali:

sistemski, visoke kvalitete - kot npr. sistem METABOX (Blum) - s polnim izvlekom, povratnim mehanizmom z vgrajenimi blažilci , stranice barvan aluminij , srebrne barve, h stranice od 83 - 150mm z dodatnim drogom za kompenziranje višine pri višjih predalih

tečaji:

odmične sponne in ostalo okovje mora biti trpežno oziroma visoke kvalitete kot npr. Blum, odpiranje od 110-270 stopinj

nosilci polic:

nosilci polic morajo biti kvalitetni s širokim ploščatim nastavkom za polico , izvrtine za police nastavljive po višini s kovinskimi vložki

pohištvene noge in podnožja:

prašno barvane RAL 9005, na gumijastih podstavkih z možnostjo niveliranja višine, podnožje in konstrukcije Fe cevi kvadratnega preseka po projektu, prašno barvano RAL 9005, vari brušeni (izvajalec je dolžan preveriti in potrditi tehnično ustreznost debeline glede na dimenzije)

ključavnice:

vse omarice imajo možnost zaklepanja, cilindrična ključavnica, razen kjer to ni navedeno oz. investitor tega ne zahteva

ultrapas:

visokovalitetni laminat kot npr. FunderMAX HGS - duromerni laminat stisnjen pod visokimi pritiski (HPL) , visoka odpornost proti udarcem, praskam, temperaturi in še povečana odpornost proti vplivom raznih kemikalij, finish PO-pore ali FK-fine grain, debelina mora ustrezati zahtevanim standardom trajnosti in odpornosti

oplemenitena iverna plošča:

iverna plošča standardne kvalitete kot npr. MAX Star Favorit standard, če investitor zahteva višjo kvaliteto potem npr. MAX Star Favorit Superfront standard

ABS robni trakovi (akrilonitril-butadien-stiren):

debelina 2mm (min.1,5mm) - izbor robnih trakov se mora ujemati z dekorjem oplemenitenih ivernih plošč in ultrapasa

Vsi vgrajeni materiali morajo ustrezati veljavnim standardom. Po kvaliteti morajo biti ustrezni za javne zdravstvene objekte glede odpornosti na redno mehansko in kemično čiščenje (medicinska razkužila) površine morajo biti enostavne za čiščenje, higiensko neoporečne pri dotiku s hrano, bakterijsko odporne , odporne proti svetlobi in imeti visoko mehansko (prasje, odrgrnine, udarci), kemijsko in termično obstojnost.

POPIS POSAMEZNIH ELEMENTOV POHIŠTVA

Šifra	Opis dela	Količina	Enota	Cena / enota	Znesek
OM1	OMARA Omara v hodniku dim. 328x45cm (delno 55cm) višine 246cm po priloženi shemi.	1,00	kpl		0,00
OM2	OMARA Omara pri pisalni mizi dim. 203x60cm, višine 202cm po priloženi shemi.	1,00	kpl		0,00
OM3	OMARA Nizka omara za pisalno mizo dim. 200x45cm, višine 90cm po priloženi shemi.	1,00	kpl		0,00
OM4	OMARA Omara na koncu prostora 361x40cm, višine 243cm + 45cm slepega lica - po priloženi shemi.	1,00	kpl		0,00
REG	ODPRT REGAL Odprt regal v shrambi dim. 214x50cm, višine 215cm po priloženi shemi.	1,00	kpl		0,00
MIZ1	KONFERENČNA MIZA Konferenčna miza dim 200x70cm, višine 75cm po priloženi shemi.	4,00	kos		0,00
MIZ2	PISALNA MIZA Pisalna miza dim 203x80cm, višine 75cm po priloženi shemi.	1,00	kos		0,00
OG	OGLEDALO Stensko ogledalo brez okvirja montirano plosko na zid. Dim 120x200cm montirano na zid po shemi.	1,00	kos		0,00
DR	DROG Lesen drog pritrjen na zid z distančnimi kovinskimi konzolami. Drog dolžine 160cm, fi=50mm, bukov les, mat lakiran.	1,00	kos		0,00
SAN	OMARICA V SANITARIJAH Stenska omarica v sanitarijah dim 60x35cm, višine 160cm, montirana konzolno na steno 31cm od tal, po priloženi shemi.	1,00	kpl		0,00
MPR	PREDALNIK ZA PISALNO MIZO Tipski predalnik na kolesih pod mizo po opisu v shemi.	1,00	kos		0,00
ST1	KONFERENČNI STOL Konferenčni stol po opisu v shemi.	22,00	kos		0,00
ST2	PISARNIŠKI STOL Pisarniški stol po opisu v shemi.	1,00	kos		0,00
OB	SAMOSTOJEČ OBEŠALNIK Samostoječ obešalnik po opisu v shemi.	2,00	kos		0,00
STO	STENSKA OBEŠALA Stenska obešala v sanitarijah, montirana na steno 160cm od tal. Po opisu v priloženi shemi.	2,00	kos		0,00
AKP	AKUSTIČNI PANELI (ABSORBERJI) Akustični absorberji v obliki pravokotnih plošč montiranih na strop po prostoru, skupaj z obešali. Po opisu v priloženi shemi.	14,00	kos		0,00
DRS	STENSKO DRŽALO ZA SANITARIE Stensko držalo za sanitarije montirano bočno na steno ob WC školjki. Po opisu v priloženi shemi	1,00	kos		0,00
KOM	OKENSKI KOMARNIKI Zunanji fiksni okenski komarniki dim. 190x83, po opisu v priloženi shemi.	2,00	kos		0,00
UGL	STENSKO OGLEDALO V SANITARIJAH Stensko okroglo ogledalo v kopalnici po opisu v priloženi shemi.	1,00	kos		0,00

KS MAJDE ŠILC - OPREMA PROSTOROV - REKAPITULACIJA

OM1	OMARA	0,00
OM2	OMARA	0,00
OM3	OMARA	0,00
OM4	OMARA	0,00
REG	SKLADIŠČNI REGAL	0,00
MIZ1	SEJNA MIZA	0,00
MIZ2	PISALNA MIZA	0,00
OG	OGLEDALO	0,00
DR	DROG	0,00
SAN	OMARICA V SANITARIJAH	0,00
MPR	MIZNI PREDALNIK	0,00
ST1	KONFERENČNI STOL	0,00
ST2	PISARNIŠKI STOL	0,00
OB	SAMOSTOJEČ OBEŠALNIK	0,00
STO	STENSKA OBEŠALA	0,00
AKP	AKUSTIČNI PANELI (ABSORBERJI)	0,00
DRS	STENSKO DRŽALO ZA SANITARIJE	0,00
KOM	KOMARNIKI	0,00
OGL	STENSKO OGLEDALO V SANITARIJAH	0,00
SKUPAJ BREZ DDV		0,00
DDV	22,0%	0,00
SKUPAJ Z DDV		0,00

KAZALO

01	TLORIS OPREME Z OZNAKAMI
OM1	OMARA
OM2	OMARA
OM3	OMARA
OM4	OMARA
REG	SKLADIŠČNI REGAL
MIZ1	SEJNA MIZA
MIZ2	PISALNA MIZA
OG, DR	OGLEDALO, DROG
SAN	OMARICA V SANITARIJAH
MPR	MIZNI PREDALNIK (TIPSKI)
ST1	KONFERENČNI STOL
ST2	PISARNIŠKI STOL
OB	SAMOSTOJEČ OBEŠALNIK
PR	POHIŠTVENI ROČAJ
STO	STENSKA OBEŠALA
AKP	AKUSTIČNI PANELI (ABSORBERJI)
DRS	STENSKO DRŽALO ZA SANITARIJE
KOM	OKENSKI KOMARNIKI
OGL	STENSKO OGLEDALO V SANITARIJAH

KONTAKTI



ARHITEKT:
Stereo-Art, Tomaž Šuln, univ.dipl.inž.arh., Detelova ulica 4, 8000 Novo mesto
041 212 152 / info@stereo-art.si

INVESTITOR:
KS MAJDE ŠILC, Ragovska ulica 7A, 8000 Novo mesto
041 322 322 / Adolf Zupan

OPOMBE:

VSE MERE PREVERITI NA LICU MESTA IN JIH PRILAGODITI GLEDE NA OBSTOJEČE STANJE! DETAJLE IZVEDBE USKLADITI S PROJEKTANTOM ALI INVESTITORJEM!


	STEREO-ART Tomaž Šuln s.p., Detelova ulica 4, 8000 Novo mesto +386 (0)41 212 152 info@stereo-art.si www.stereo-art.si	STEREO-ART		
OBJEKT	KS MAJDE ŠILC - NOTRANJA OPREMA		00	
INVESTITOR	KS MAJDE ŠILC, Ragovska ulica 7A, 8000 Novo mesto			
VRSTA PROJEKTA / VRSTA NAČRTA	PROJEKT ZA IZVEDBO OPREME	DATUM		SEPTEMBER 2023
VSEBINA RISBE				KAZALO

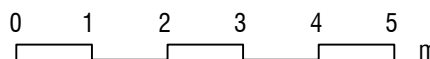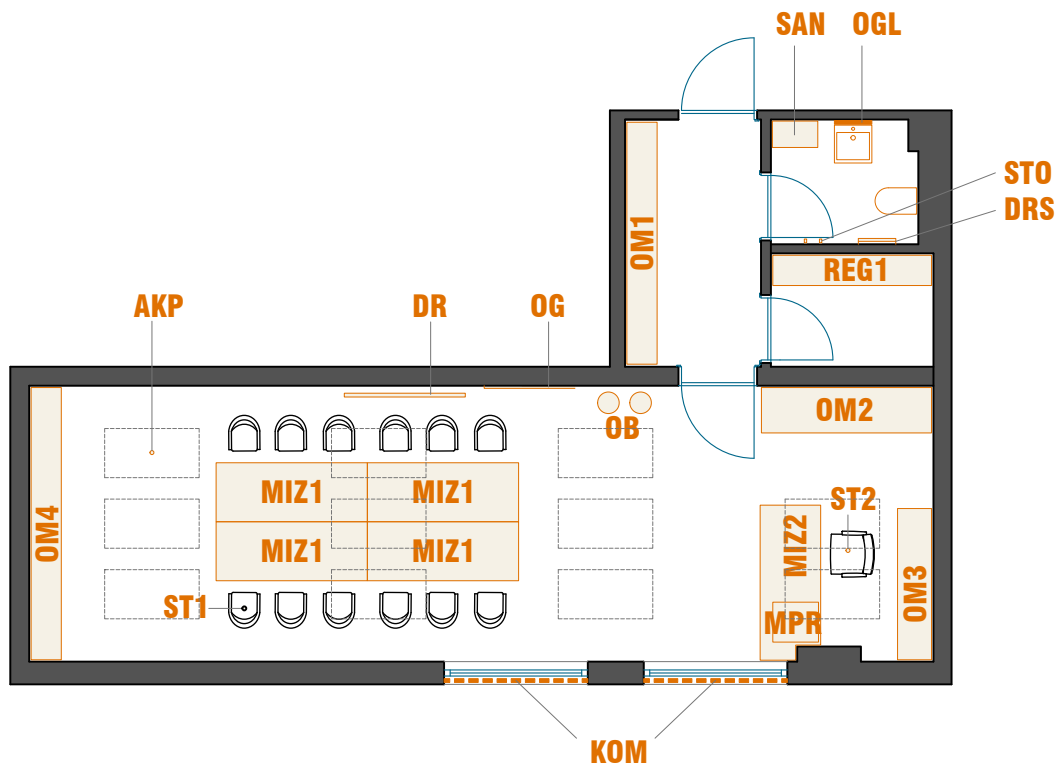

	<small>STEREO-ART Tomaž Šulin s.p., Detelova ulica 4, 8000 Novo mesto +386 (0)41 212 152 info@stereo-art.si www.stereo-art.si</small>	STEREO-ART	
OBJEKT	KS MAJDE ŠILC - NOTRANJA OPREMA		
INVESTITOR	KS MAJDE ŠILC, Ragovska ulica 7A, 8000 Novo mesto		
VRSTA PROJEKTA / VRSTA NAČRTA	PROJEKT ZA IZVEDBO OPREME	DATUM	SEPTEMBER 2023
VSEBINA RISBE	TLORIS OPREME Z OZNAKAMI		1:100 01

VSEBINA RISBE		OMARA	
VRSTA PROJEKTA / VRSTA NAČRTA		OMARA	
INVESTITOR		OMARA	
OBJEKT		OMARA	
STEREOART TONIZ ŠILC S.P. Dalmova ulica 4, 8000 Novo mesto +386 (0)41 212 132 info@stereoart.si www.stereo-art.si		OMARA	
KS MAJDE ŠILC, Ragovska ulica 7A, 8000 Novo mesto		OMARA	
PROJEKT ZA IZVEDBO OPREME		OMARA	
DATUM		OMARA	
SEPTEMBER 2023		OMARA	
STEREOART		OMARA	
KS MAJDE ŠILC - NOTRANJA OPREMA		OMARA	
1/1		OMARA	

POGLED SPREDAJ

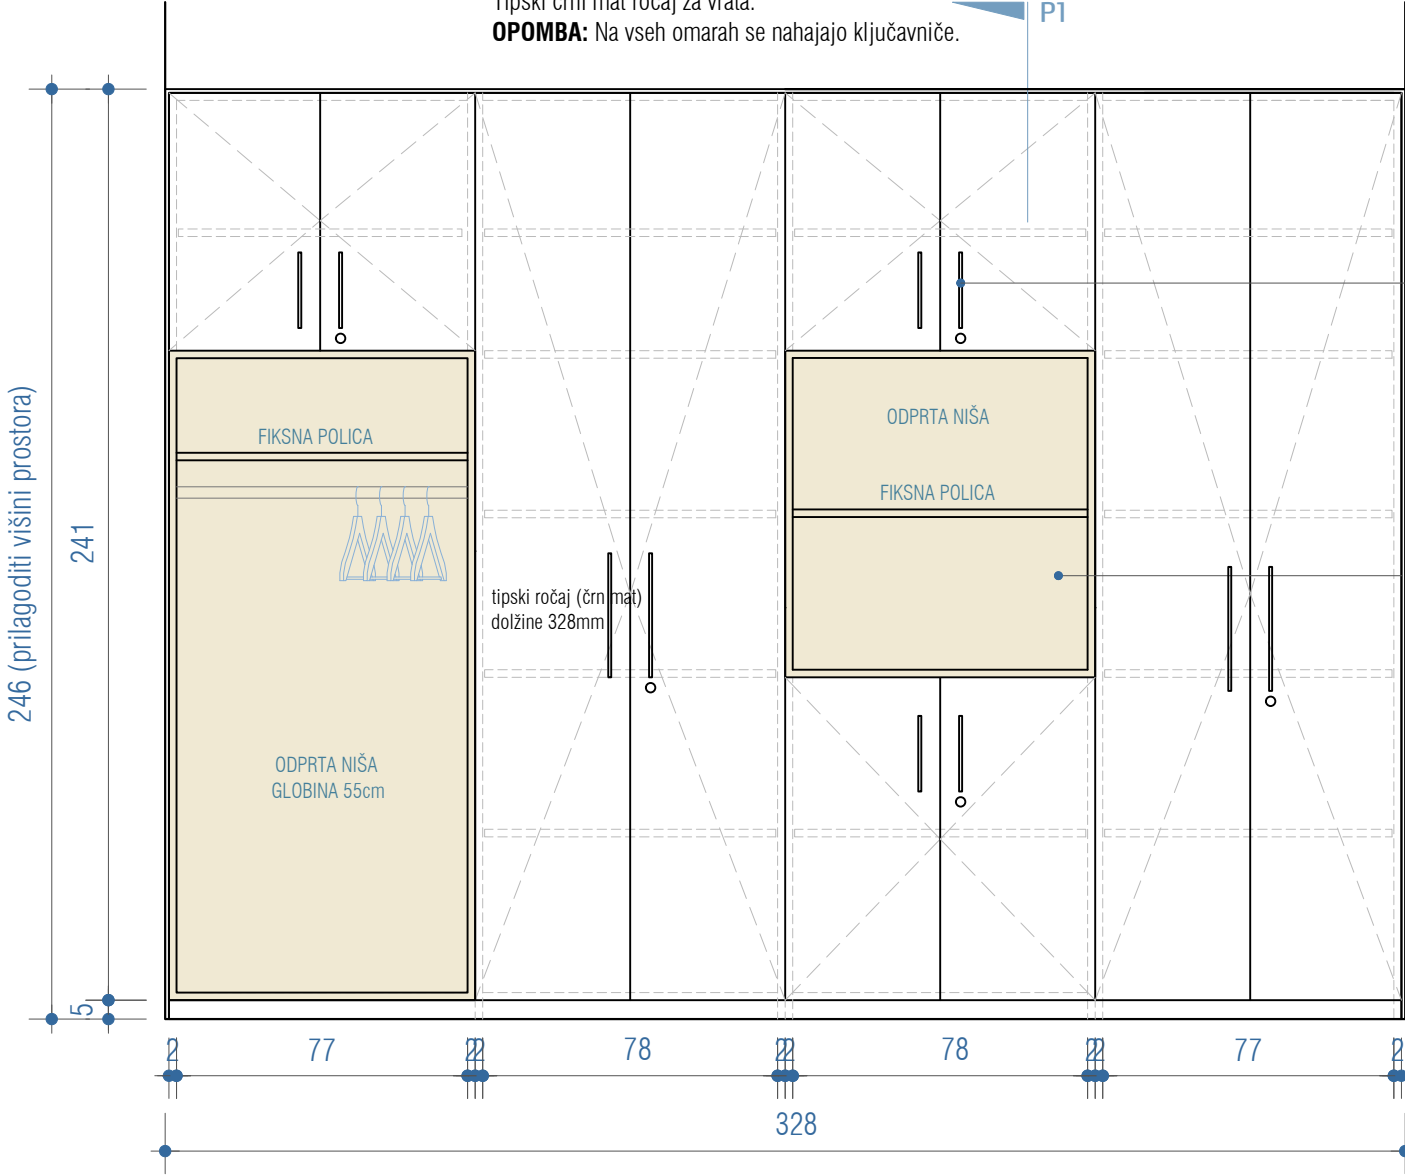

KORPUS:
Iz belega ultrapasa s ABS robnimi nalimki,
HPL z vzorcem lesa - hrast (po potrditvi vzorca)


OPREMA:
Tipski črni mat ročaj za vrata.

OPOMBA: Na vseh omarah se nahajajo ključavnice.

POLICE:
Iz belega ultrapasa s ABS robnimi nalimki.

ODPRTA NIŠA:
HPL z vzorcem lesa - hrast (po potrditvi vzorca)


PREČNI PREREZ

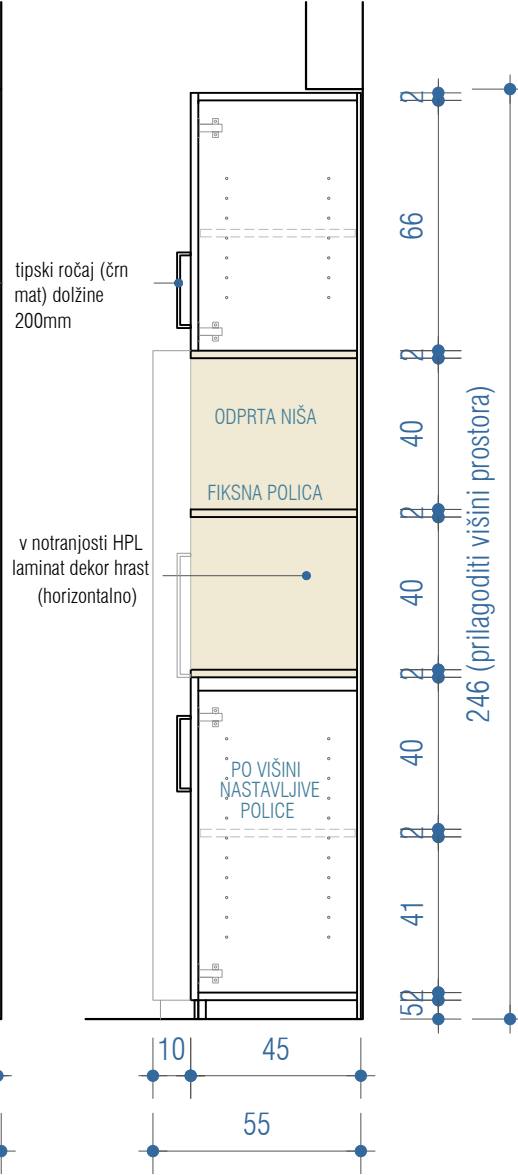

KOSOV	1
levih desnih	-

KOSOV	1
levih desnih	

PREČNI PREREZ

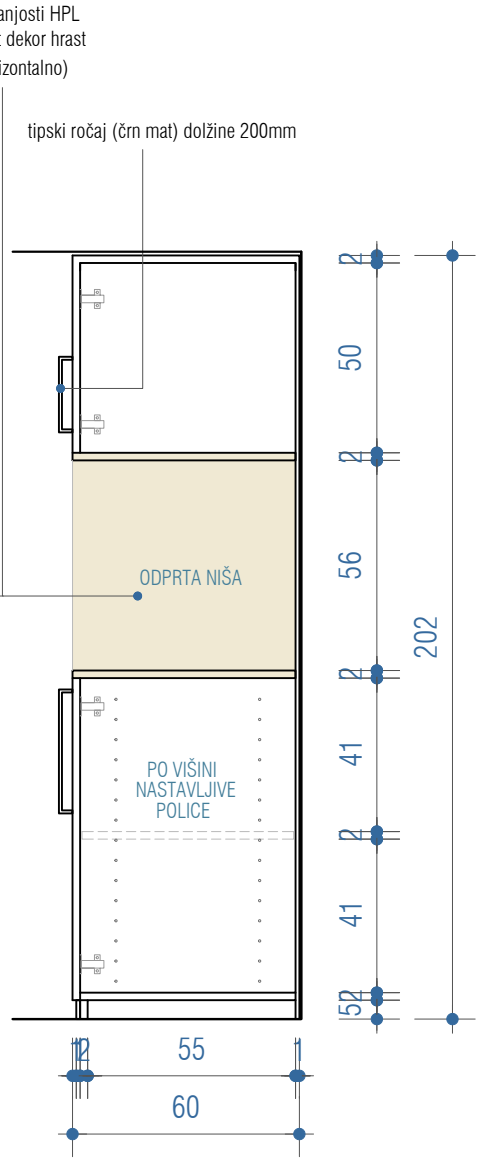

P1 v notranjosti HPL laminat dekor hrast (horizontalno)


KORPUS:
Iz belega ultrapasa s ABS robnimi nalimki, HPL z vzorcem lesa - hrast (po potrditvi vzorca)

POLICE:
Iz belega ultrapasa s ABS robnimi nalimki.

OPREMA:
Tipski črn mat ročaj za vrata.

OPOMBA:
Na vseh omarah se nahajajo ključavnice.
VIŠINA OMARE SE PRILAGODI SVETLI VIŠINI ROSTORA POD KANALOM.

POGLED SPREDAJ

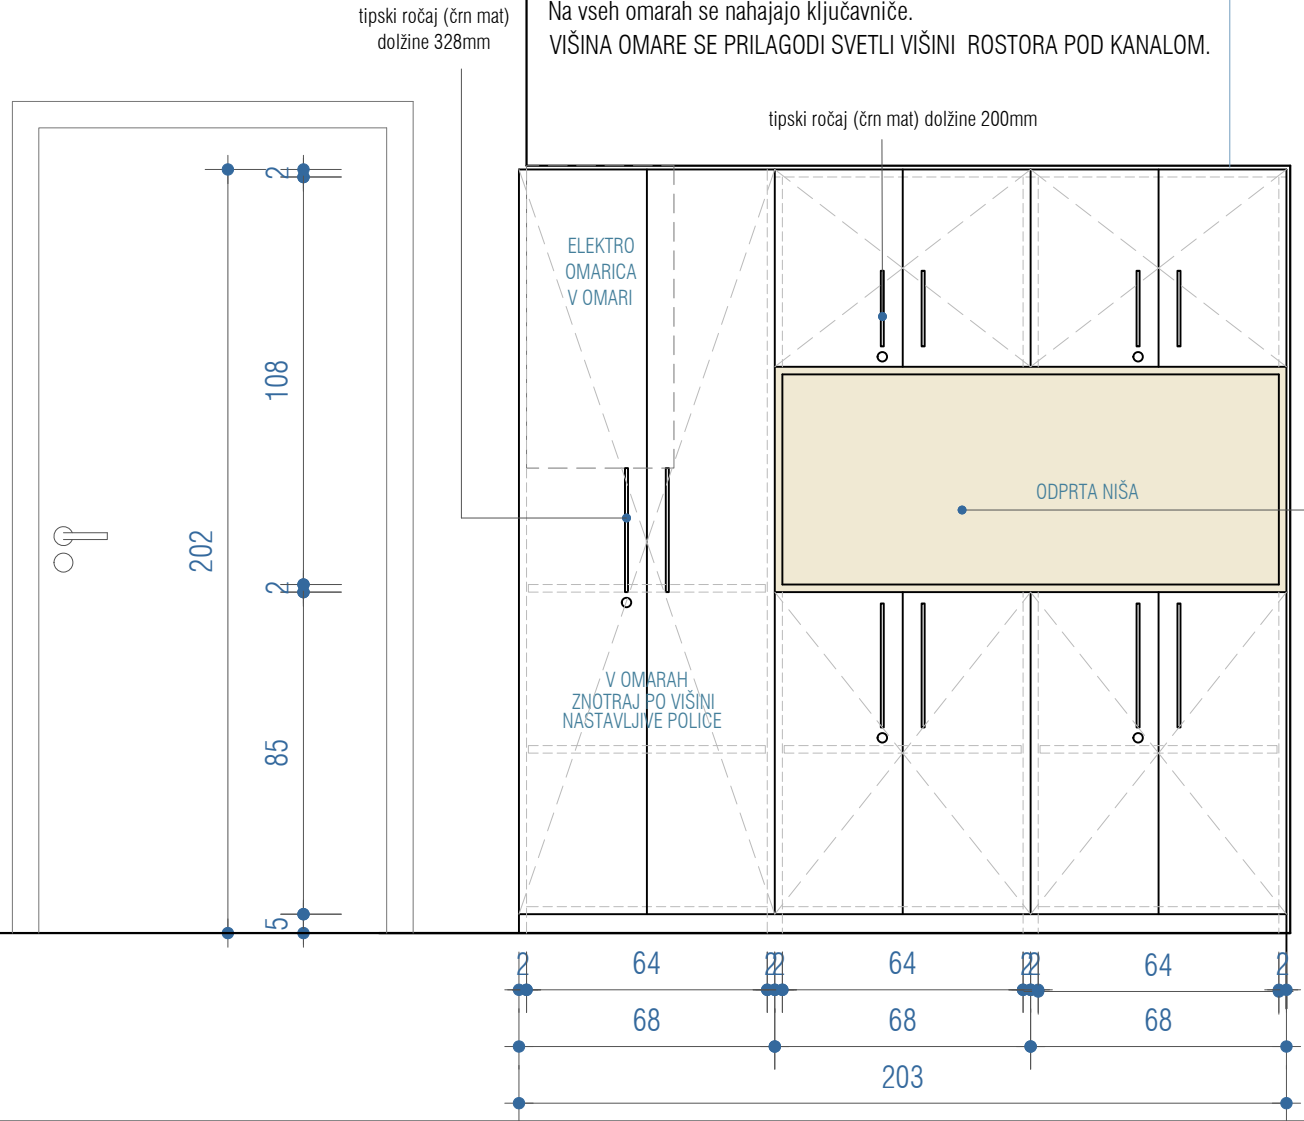


OBJEKT INVESTITOR KS MAJDE ŠILC - NOTRANJA OPREMA		STEREOART Tomaz Šušp s.p., Duplehna ulica 4, 8000 Novo mesto +386 (0)41 212 132 info@stereoart.si www.stereoart.si	
VRSTA PROJEKTA / VRSTA NAČRTA VSEBINA RISBE		STEREOART	
PROJEKT ZA IZVEDBO OPREME		OMARA	
DATUM SEPTEMBER 2023		OM2 1/1	

STEREOART Tonaž Šilc s.p. - Duplekova ulica 4 8000 Novo mesto +386 (0)4 212 132 info@stereo-art.si www.stereo-art.si		STEREOART	
OBJEKT INVESTITOR		KS MAJDE ŠILC - NOTRANJA OPREMA	
VRSTA PROJEKTA / VRSTA MAČRTA		PROJEKT ZA IZVEDBO OPREME	
VSEBINA RISBE		DATUMI	
		SEPTEMBER 2023	
		OMARA	
		OM3 1/1	

POGLED SPREDAJ

PREČNI PREREZ

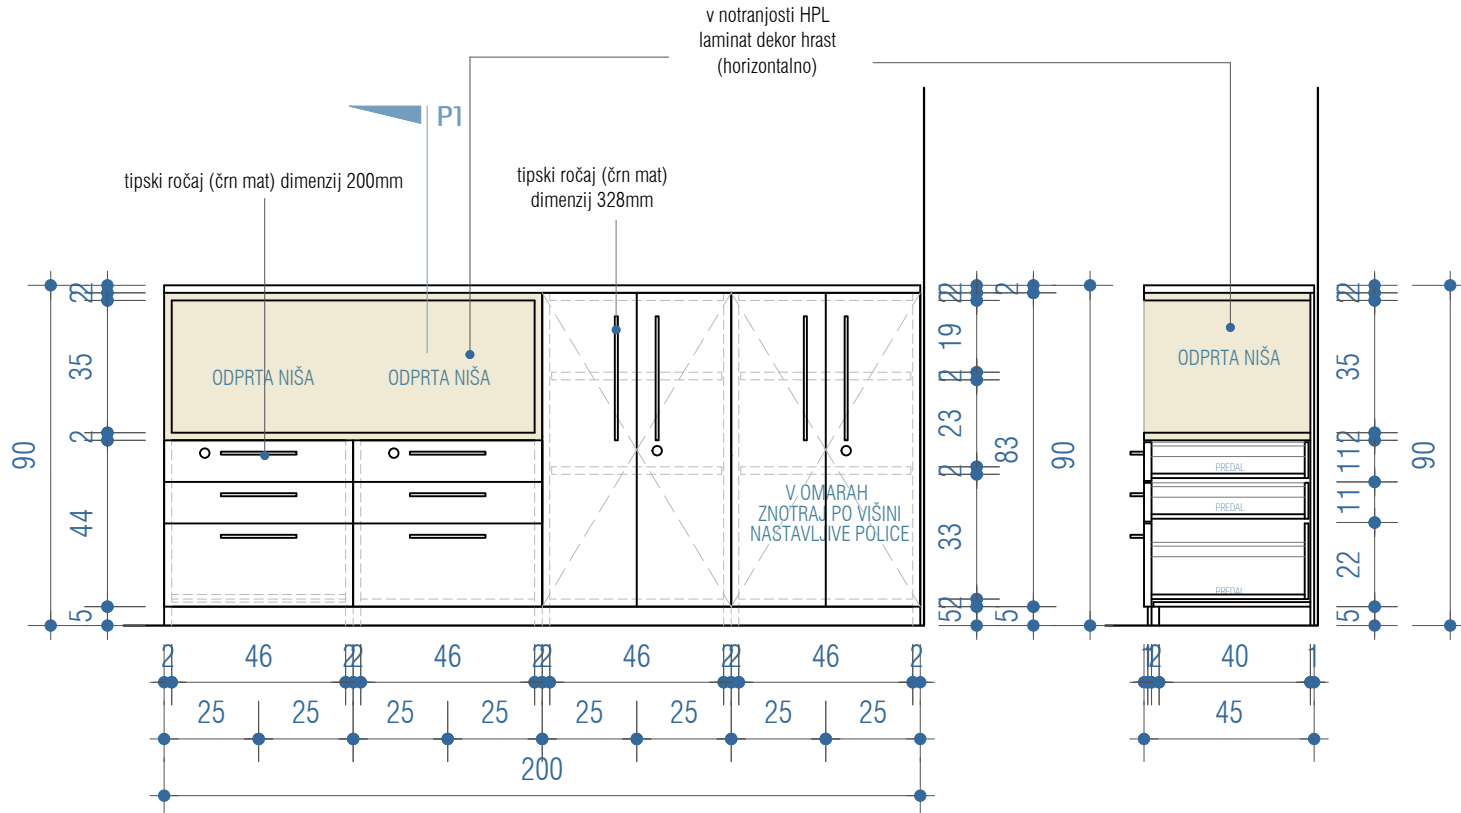

KOSOV	1
levih	-
desnih	-

KORPUS:
Iz belega ultrapasa s ABS robnimi nalimki, HPL z vzorcem lesa - hrast (po potrditvi vzorca)

POLICE:
Iz belega ultrapasa s ABS robnimi nalimki.

OPREMA:
Tipski črni mat ročaj za vrata.

OPOMBA: Na vseh omarah in predalih se nahajajo ključavnice.

POGLED SPREDAJ

KORPUS:

Iz belega ultrapasa s ABS robnimi nalimki, HPL z vzorcem lesa - hrast (po potrditvi vzorca)

POLICE:


Iz belega ultrapasa s ABS robnimi nalimki.

OPREMA:

Tipski črni mat ročaj za vrata.

OPOMBA: Na vseh omarah se nahajajo ključavnice.

PREČNI PREREZ

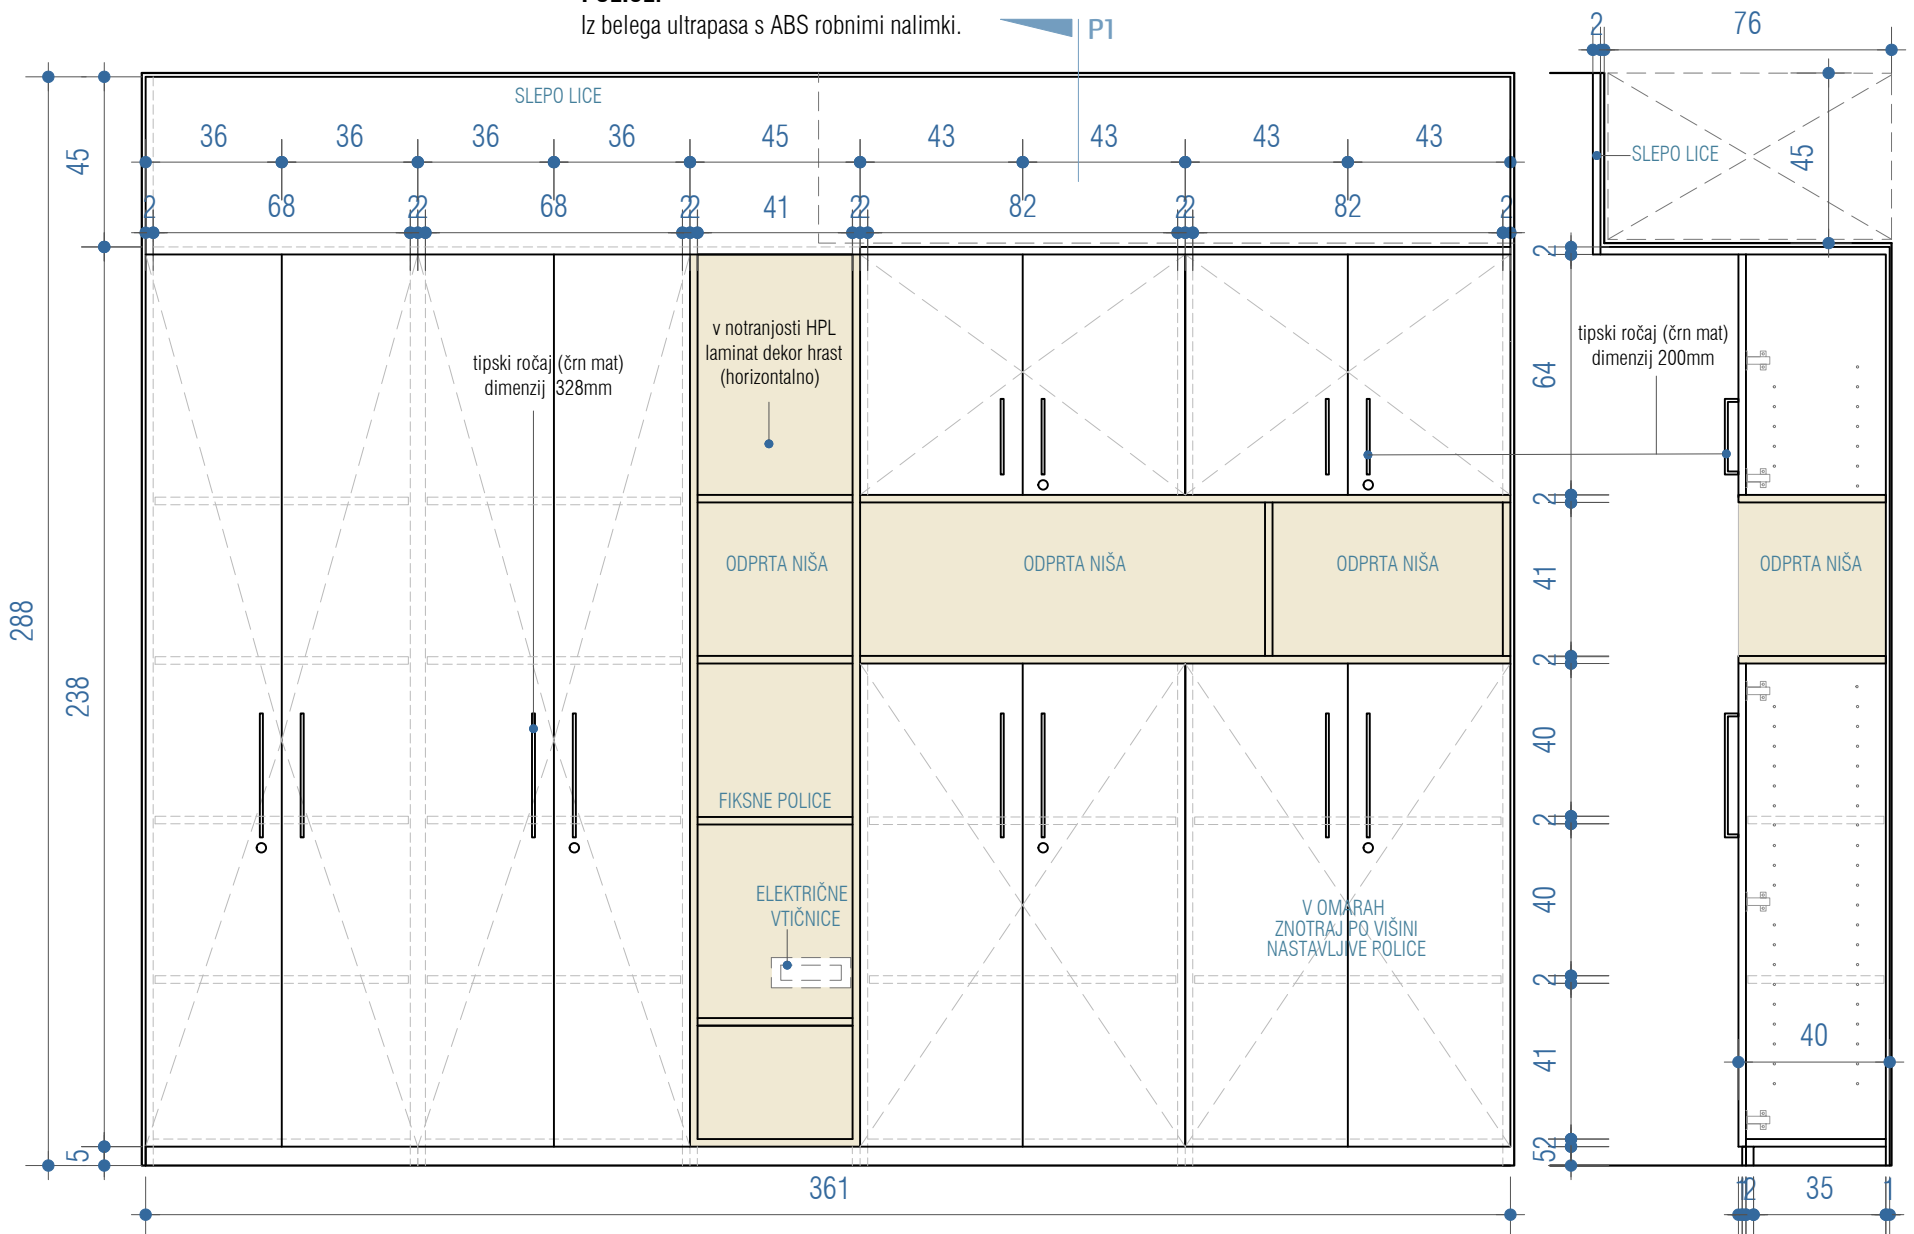


VSEBINA RISBE		STEREOART	
VRSTA PROJEKTA / VRSTA MAČRTA	INVESTITOR	STEREOART Tomaz Šilc s.p. Dupleva ulica 4 8000 Novo mesto +386 (0)4 212 152 info@stereo-art.si www.stereo-art.si	
OMARA	PROJEKT ZA IZVEDBO OPREME	KS MAJDE ŠILC - NOTRANJA OPREMA	
	DATUM	SEPTEMBER 2023	
		KS MAJDE ŠILC, Račovska ulica 7A, 8000 Novo mesto	


OM4
1/1

STEREOART	
OBJEKT	KS MAJDE ŠILC - NOTRANJA OPREMA
INVESTITOR	KS MAJDE ŠILC, Račovska ulica 7A, 8000 Novo mesto
VRSTA PROJEKTA / VRSTA NAČRTA	PROJEKT ZA IZVEDBO OPREME
VSEBINA RISBE	SKLADIŠČNI REGAL
STEREOART Tomaz Šilih s.p., Družinska ulica 4, 8000 Novo mesto +386 (0)41 212 132 info@stereoart.si www.stereoart.si	
DATUM	
SEPTEMBER 2023	
REG	
1/1	

POGLED SPREDAJ

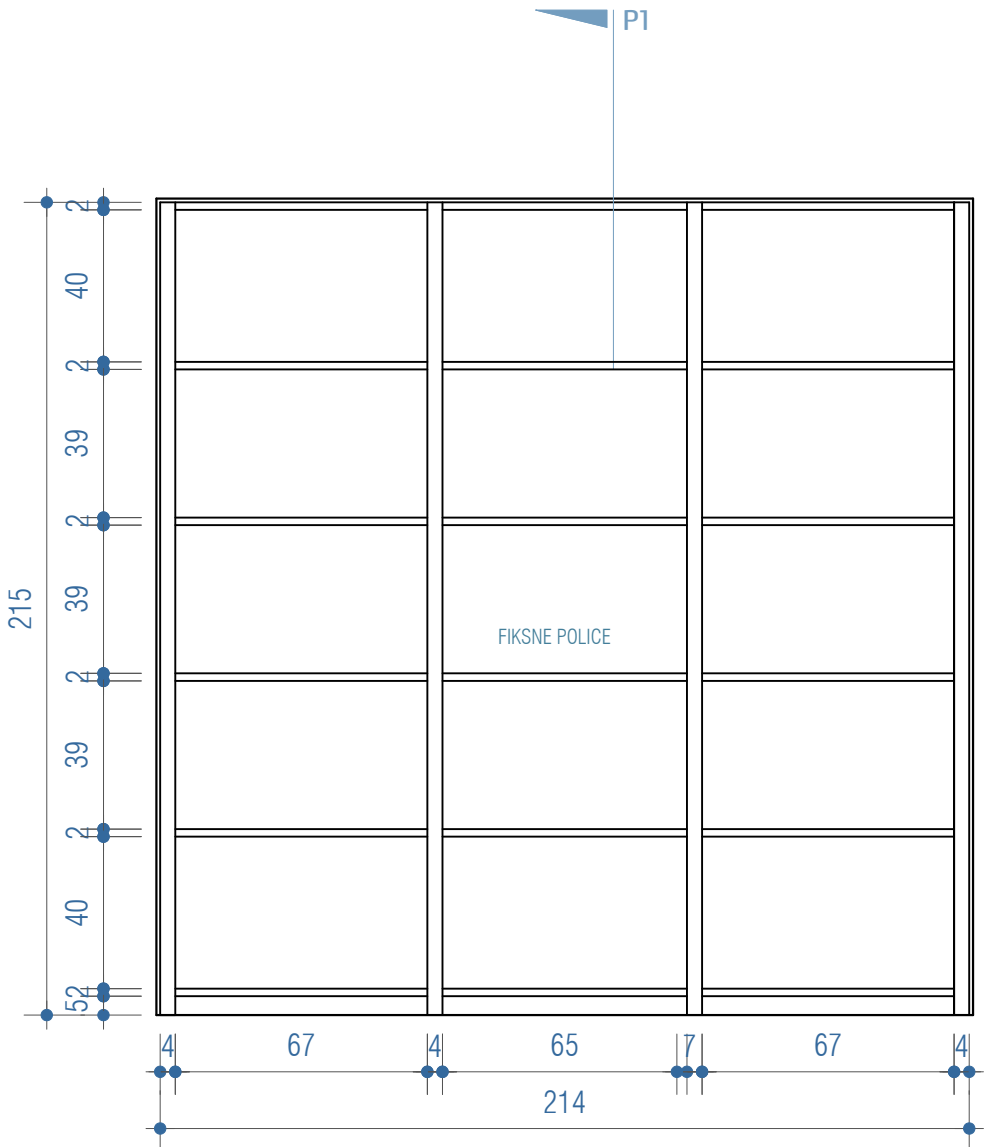

PREČNI PREREZ

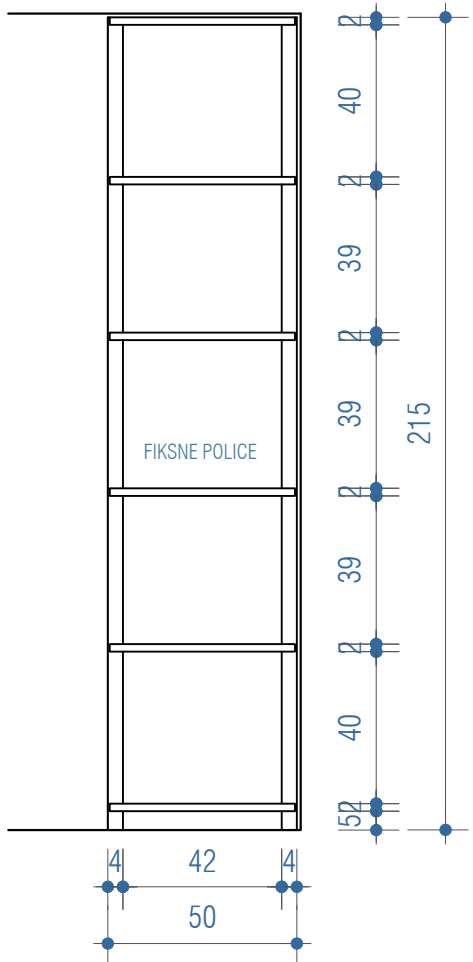

KOSOV	1
levih	-
desnih	-

KORPUS:
Konstrukcija regala iz masivnih lesenih stebrov.

POLICE:
Iz masivne vezane plošče debeline 20mm iz bukovega lesa, obojestransko HPL bel laminat.

KOSOV	4
levih	-
desnih	-

PODNOŽJE:

Iz varjenih prašno barvanih pohištvnenih Fe cevi 30/30. Barva RAL 9005 - fina strukturna barva.


Cevi so na spodnjem koncu nog zaprte s črnimi PVC končniki.

MIZNA PLOSKEV:


Iverna plošča debeline 20mm z ABS robnimi trakovi. Obojestransko bel HPL laminat.

Vijačena iz spodnje strani skozi nosilno kovinsko konstrukcijo.


TLORIS

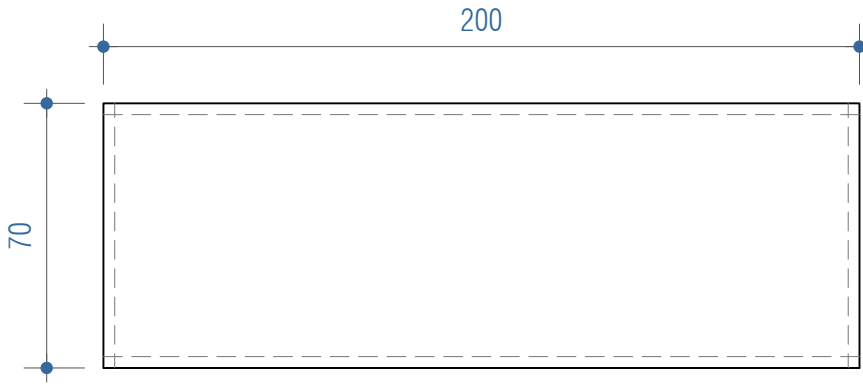

POGLED SPREDAJ

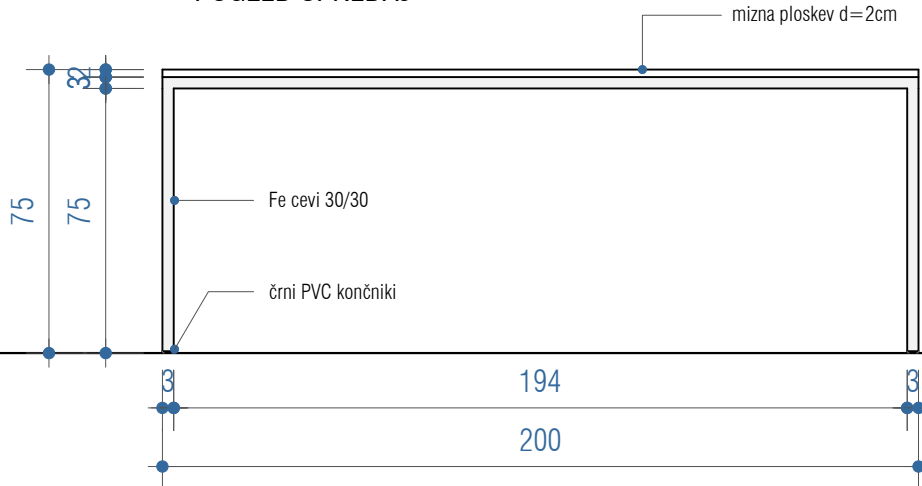

PREČNI PREREZ

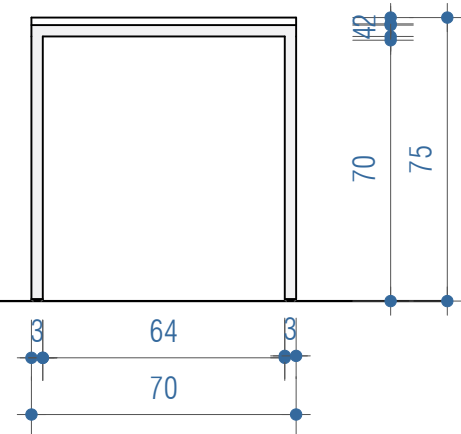

STEREOART Tomaz Šušp s.p., Dardova ulica 4, 8000 Novo mesto
+386 (0)41 212 152 | info@stereoart.si | www.stereoart.si

STEREOART

OBJEKT **KS MAJDE ŠILC - NOTRANJA OPREMA**

INVESTITOR **KS MAJDE ŠILC**, Račkovska ulica 7A, 8000 Novo mesto

VRSITA PROJEKTA / VRSITA NAČRTA **PROJEKT ZA IZVEDBO OPREME**

DATUM **SEPTEMBER 2023**


VSEBINA RISBE

KONFERENČNA MIZA


MIZ1

1/1

VSEBINA RISBE		STEREOART	
VRSTA PROJEKTA / VRSTA NAČRTA	INVESTITOR	STEREOART Tomaz Šilc s.p., Družinska ulica 4, 8000 Novo mesto +386 (0)41 212 132 info@stereoart.si www.stereoart.si	STEREOART
OBJEKT	KS MAJDE ŠILC - NOTRANJA OPREMA	PROJEKT ZA IZVEDBO OPREME	STEREOART
DATUM	SEPTEMBER 2023		
PISALNA MIZA		MIZ2	
1/1			

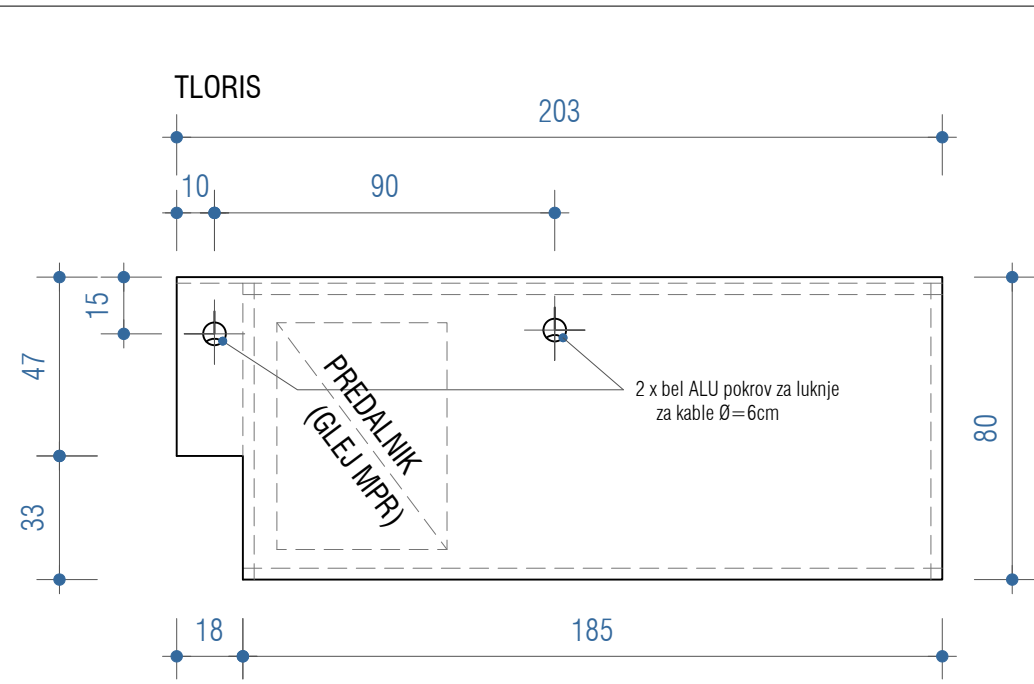

POGLED ZADAJ

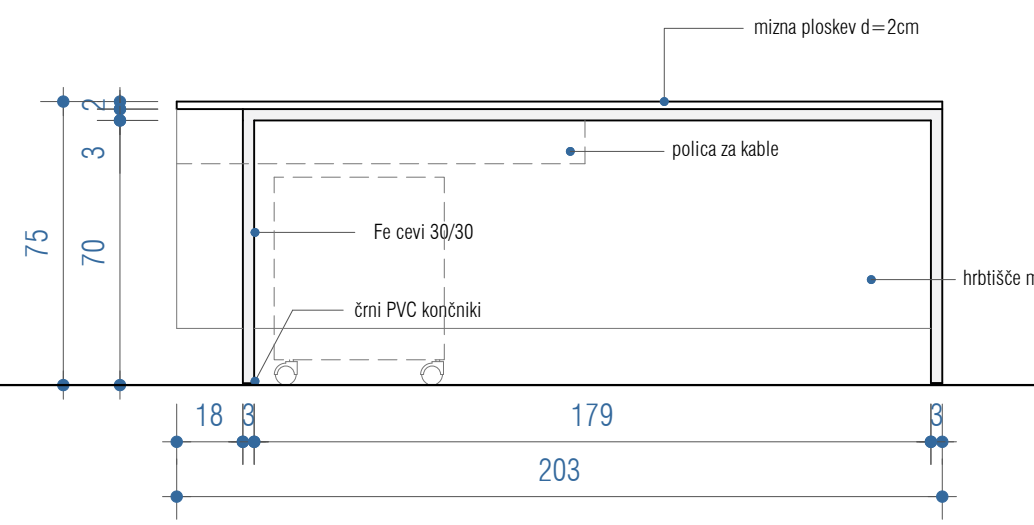

PODNOŽJE:

Iz varjenih prašno barvanih pohištenih Fe cevi 30/30. Barva RAL 9005 - fina strukturna barva.

Cevi so na spodnjem koncu nog zaprte s črnimi PVC končniki.

MIZNA PLOSKEV:

Iverna plošča debeline 20mm z ABS robnimi trakovi. Obojestransko bel HPL laminat.

Vijačena iz spodnje strani skozi nosilno kovinsko konstrukcijo.


OPREMA:

Tipška pločevinstva ali mrežasta polica pod mizo za urejanje kablov.

Beli ALU pokrovi za luknje za kable Ø=6cm

KOSOV	1
levih	-
desnih	-


PREČNI PREREZ

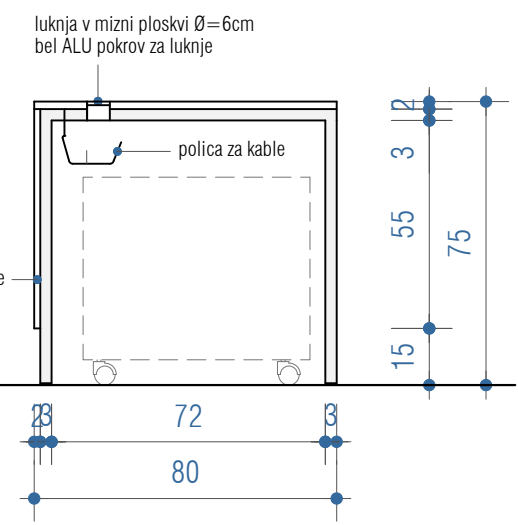

REFERENCA MREŽASTE POLICE ZA UREJANJE KABLOV POD MIZO



OGLEDALO		DROG	
KOSOV	1	KOSOV	1
levih	-	levih	-
desnih	-	desnih	-

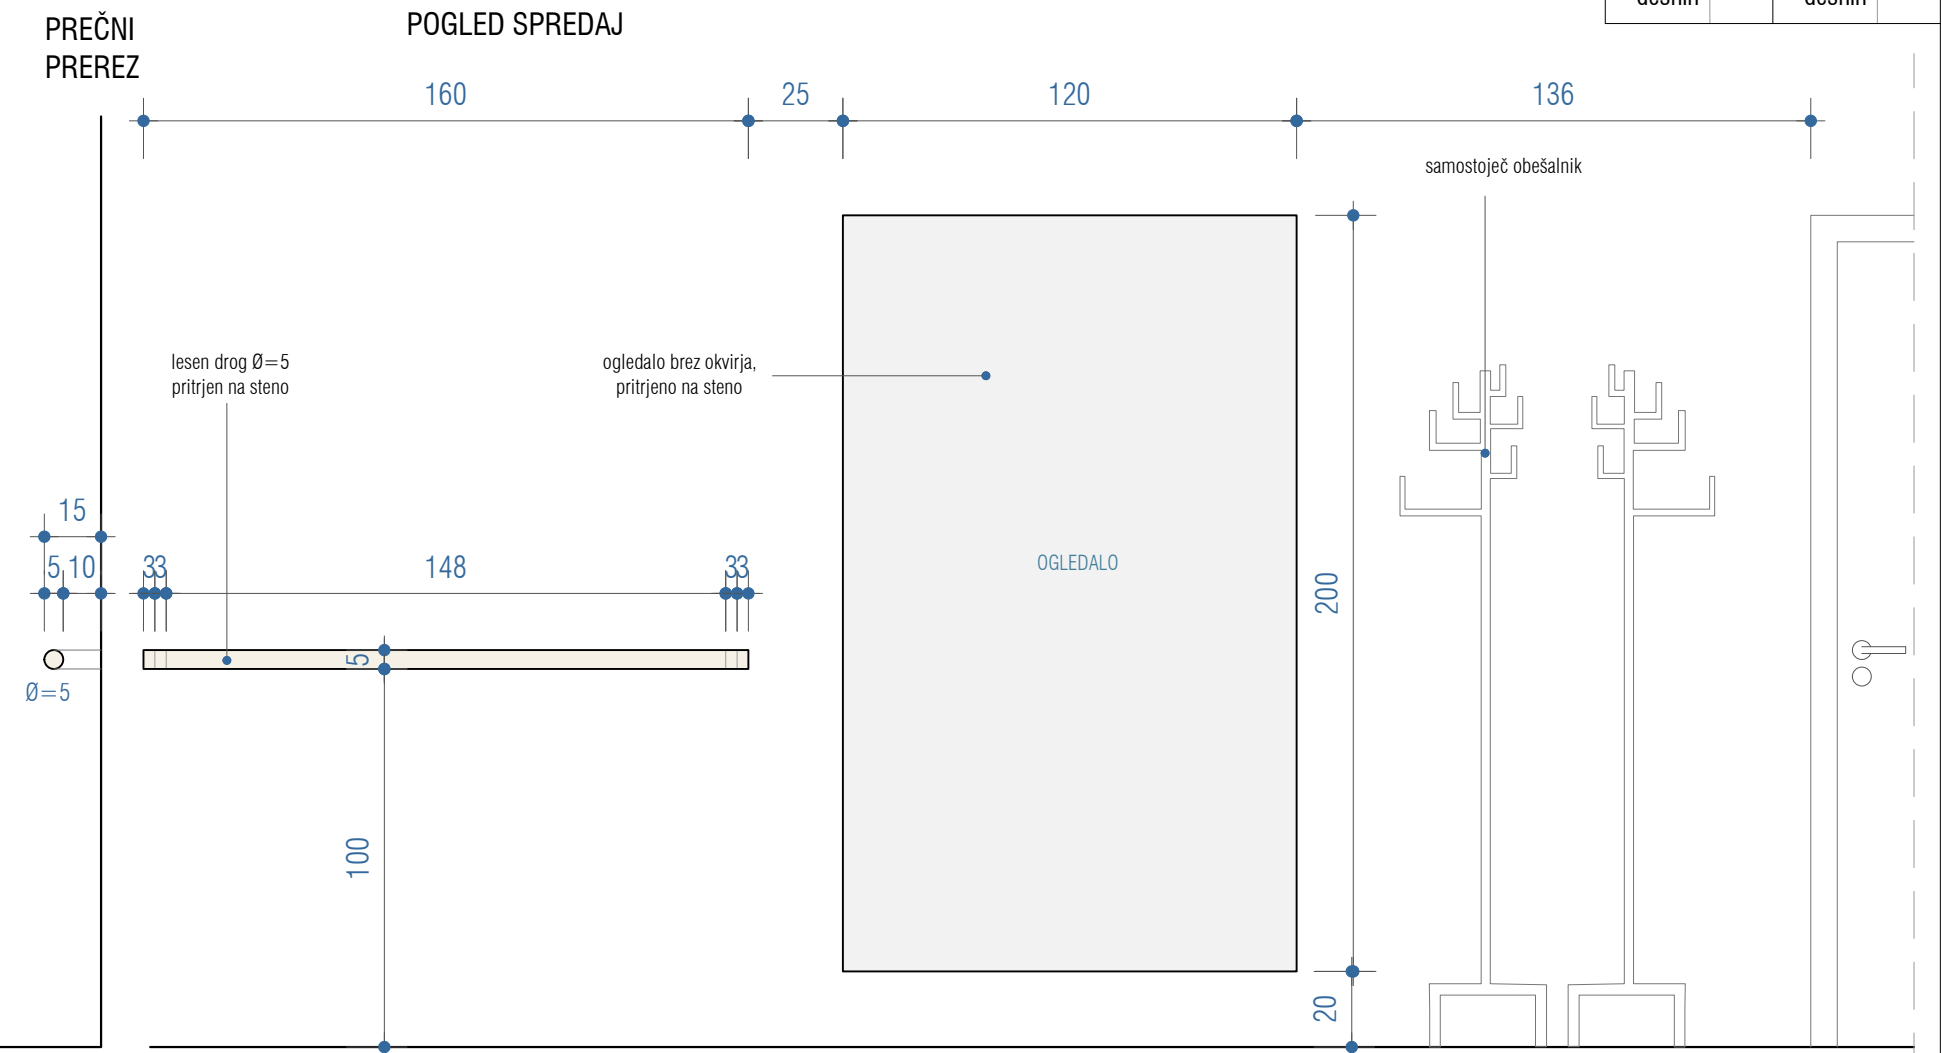

STEREOART

OBJEKT
KS MAJDE ŠILC - NOTRANJA OPREMA

STEREOART Tomaz Šilc s.p., Duplehov ulica 4, 8000 Novo mesto
+386 (0)41 212 152 | info@stereo-art.si | www.stereo-art.si

INVESTITOR

KS MAJDE ŠILC, Račkovska ulica 7A, 8000 Novo mesto

VRSTA PROJEKTA / VRSTA MAČRTA

PROJEKT ZA IZVEDBO OPREME

DATUM

SEPTEMBER 2023


VSEBINA RISBE

OGLEDALO IN DROG


OG,
DR
1/1

OBJEKT INVESTITOR KS MAJDE ŠILC - NOTRANJA OPREMA		STEREO-ART Tonaž Šilc s.p., Dalnjava ulica 4, 8000 Novo mesto +386 (0)41 212 132 info@stereo-art.si www.stereo-art.si		STEREO-ART
VRSTA PROJEKTA / VRSTA NAČRTA VSEBINA RISBE		PROJEKT ZA IZVEDBO OPREME		
VRSTA PROJEKTA / VRSTA NAČRTA VSEBINA RISBE		PROJEKT ZA IZVEDBO OPREME		DATUM SEPTEMBER 2023
OMARICA V SANITARIJAH			SAN 1/1	

PREČNI PREREZ

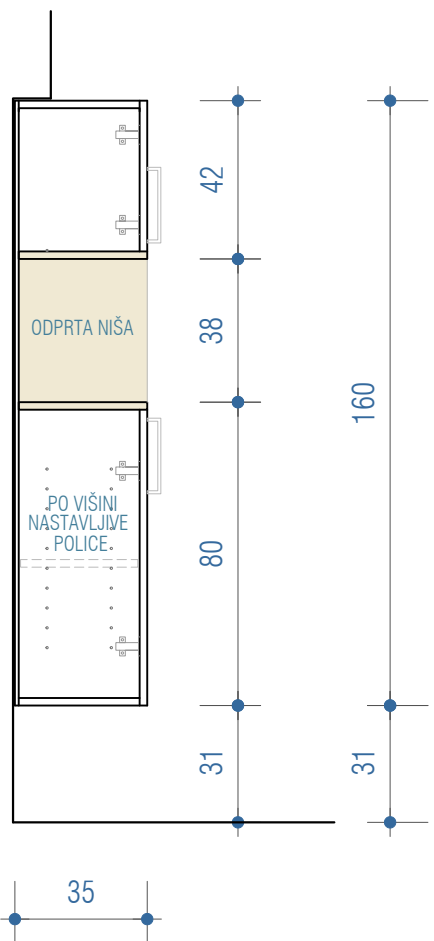

POGLED SPREDAJ

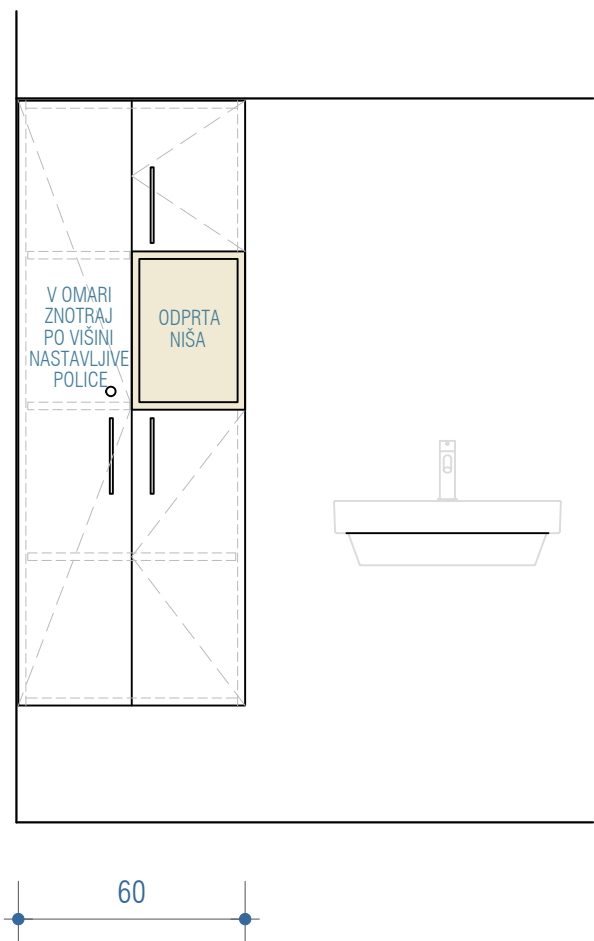

KORPUS:

Iz belega ultrapasa s ABS robnimi nalimki.

POLICE:

Iz belega ultrapasa s ABS robnimi nalimki.

OPREMA:

Tipski črn mat ročaj za vrata.

ODPRTA NIŠA:

HPL z vzorcem lesa - hrast (po potrditvi vzorca)

OPOMBA:

Na vseh omarah se nahajajo ključavnice.

PREDALNIK ZA PISALNO MIZO

Predalnik s ključavnico, hrast artisan/bela, RIOMA TYP 30

Mere (Š x G x V): 43 x 48 x 66,7 cm

<https://www.kondela.si/pisarne-predalniki/predalnik-s-kljucavnico-hrast-artisan-bela-rioma-typ-30/>



STEREO ART Trnava Ština s.p., Duplehova ulica 4, 8000 Novo mesto
+386 (0)41 212 132 | info@stereo.art.si | www.stereo.art.si

STEREO ART

KS MAJDE ŠILC - NOTRANJA OPREMA

KS MAJDE ŠILC, Račkovska ulica 7A, 8000 Novo mesto

PROJEKT ZA IZVEDBO OPREME

DATUM

SEPTEMBER 2023

VSEBINA RISBE

MPP
1/1

KOSOV	22
levih	-
desnih	-



KONFERENČNI STOLI

OKOVJE:

Kovinsko okovje črne barve ali kromirano.

NOSILNOST:

Min. 110 kg

OBLAZINJENJE:

Mikrofibra - barva po potrditvi vzorca.

OPOMBE:

Možnost zlaganja stolov enega v drugega.

STEREOART

STEREOART Trade Štite s.p. Duplehova ulica 4 8000 Novo mesto
+386 (0)4 212 132 | info@stereo-art.si | www.stereo-art.si

OBJEKT KS MAJDE ŠILC - NOTRANJA OPREMA

INVESTITOR KS MAJDE ŠILC, Račovska ulica 7A, 8000 Novo mesto

VRSTA PROJEKTA / VRSTA MAČRITA PROJEKT ZA IZVEDBO OPREME

DATUM SEPTEMBER 2023

VSEBINA RISBE

KONFERENČNI STOL

ST1
1/1

PISARNIŠKI STOL

Višina: 1030 mm Širina: 450 mm Globina: 580 mm

<https://www.pohistvo.si/pisarnisko-pohistvo/pisarniski-stoli/pisarniski-stol-oakland-201.html>

KOSOV	1
levih	-
desnih	-



STEREOART Tomaz Šilc s.p. Duplehova ulica 4 8000 Novo mesto
+386 (0)41 212 132 | info@stereo-art.si | www.stereo-art.si

STEREOART

OBJEKT KS MAJDE ŠILC - NOTRANJA OPREMA

INVESTITOR

VRSTA PROJEKTA / VRSTA MAČRITA

PROJEKT ZA IZVEDBO OPREME

DATUM

SEPTEMBER 2023

VSEBINA RISBE

OMARA


ST2
1/1

SAMOSTOJEČ OBEŠALNIK

širina/višina/globina: 28,5/177/28,5 cm

<https://www.xxxlesnina.si/p/xora-samostojec-obesalnik-000109002901>

KOSOV	2
levih	-
desnih	-

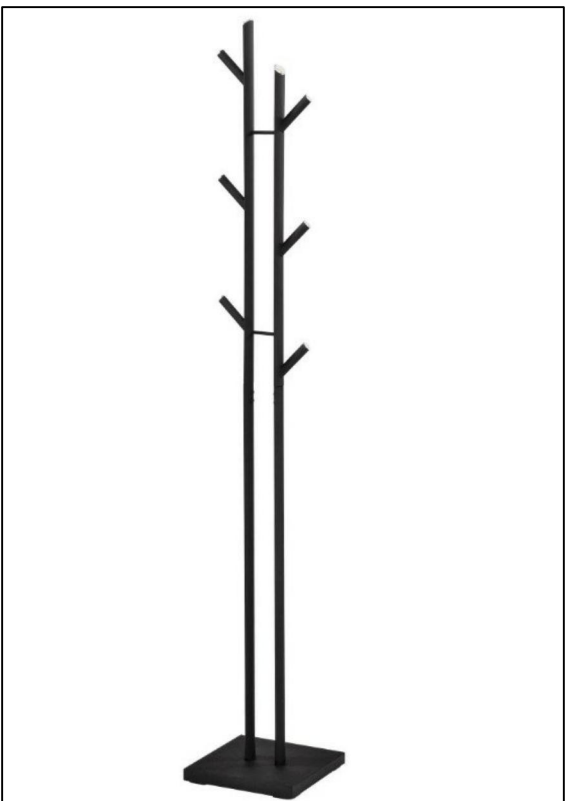

STEREOART

OBJEKT KS MAJDE ŠILC - NOTRANJA OPREMA

INVESTITOR KS MAJDE ŠILC, Račovska ulica 7A, 8000 Novo mesto

VRSTA PROJEKTA / VRSTA MAČRITA

PROJEKT ZA IZVEDBO OPREME

DATUM

SEPTEMBER 2023

VSEBINA RISBE

OB
1/1

STEREOART Tražič Šilc s.p., Družinska ulica 4, 8000 Novo mesto
+386 (0)41 212 132 | info@stereo.art.si | www.stereo.art.si

POHIŠTVENI ROČAJI


357,16,xxx POH.ROČAJ ČRN-POHIŠTVENI ROČAJ - ZAMAK- višina: 28 mm- obdelava: črno lakiran

<https://www.majer.si/357-16-xxx-pohistveni-rocaj-crn>



Šifra	Naziv	Dolžina mm	Širina mm	Razmik mm
390570	357, 16, 096 Poh. ročaj črn	104	8	96
390571	357, 16, 128 Poh. ročaj črn	136	8	128
390572	357, 16, 160 Poh. ročaj črn	168	8	160
390573	357, 16, 192 Poh. ročaj črn	200	8	192
390574	357, 16, 320 Poh. ročaj črn	328	8	320

Ročaj dolžine 328mm

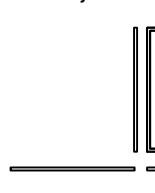

KOSOV	28
levih	-
desnih	-

Ročaj dolžine 200mm



KOSOV	14
levih	-
desnih	-

STEREOART

OBJEKT KS MAJDE ŠILC - NOTRANJA OPREMA

INVESTITOR KS MAJDE ŠILC, Račvska ulica 7A, 8000 Novo mesto

VRSTA PROJEKTA / VRSTA NAČRTA PROJEKT ZA IZVEDBO OPREME

VSEBINA RISBE

POHIŠTVENI ROČAJ

DATUM SEPTEMBER 2023

PR
1/1

STEREOART Trazil Štirn p. Drahovca ulica 4, 8000 Novo mesto
+386 (0)41 212 132 | info@stereo-art.si | www.stereo-art.si

KOSOV	2
levih	-
desnih	-



STENSKA OBEŠALA

OBLIKA:

v obliki dvojne kljuke

BARVA:

mat črna ali kromirana

MONTAŽA:

stenska montaža na keramične ploščice (vijačeno)

STEREOART

STEREOART Tomaz Šilc s.p., Duplehova ulica 4, 8000 Novo mesto
+386 (0)41 212 132 | info@stereo-art.si | www.stereo-art.si

OBJEKT KS MAJDE ŠILC - NOTRANJA OPREMA

INVESTITOR KSI MAJDE ŠILC, Račovska ulica 7A, 8000 Novo mesto

VRSTA PROJEKTA / VRSTA NAČRTA PROJEKT ZA IZVEDBO OPREME

DATUM

SEPTEMBER 2023

VSEBINA RISBE

STENSKA OBEŠALA

STO
1/1

KOSOV	14
levih	-
desnih	-



AKUSTIČNI ABSORBERJI

DIM:

65 x 125 cm ali podobnih dimenzij, debeline 3-5cm.

BARVA:

Bela tkanina.

MONTAŽA:

Stropna viseča montaža.

STEREOART		STEREOART Tomaz Šilih s.p. Duplehova ulica 4 8000 Novo mesto +386 (0)41 212 152 info@stereo-art.si www.stereo-art.si	
OBJEKT	KS MAJDE ŠILC - NOTRANJA OPREMA	AKUSTIČNI ABSORBERJI	
INVESTITOR	KS MAJDE ŠILC, Račovska ulica 7A, 8000 Novo mesto	AKP	
VRSTA PROJEKTA / VRSTA NAČRTA	PROJEKT ZA IZVEDBO OPREME	DATUM	SEPTEMBER 2023
VSEBINA RISBE		1/1	

KOSOV	1
levih	-
desnih	-



STENSKO DRŽALO ZA SANITARIJE

OBREMENITEV:

min. 120kg

BARVA:

visoko kakovostno nerjaveče jeklo (mat)

MONTAŽA:

stenska

STEREOART

STEREOART Trade Štirn p., Delavska ulica 4, 8000 Novo mesto
+386 (0)4 212 132 | info@stereoart.si | www.stereo-art.si

OBJEKT

KS MAJDE ŠILC - NOTRANJA OPREMA

INVESTITOR

KS MAJDE ŠILC, Račovska ulica 7A, 8000 Novo mesto

VRSTA PROJEKTA / VRSTA MAČRTA

PROJEKT ZA IZVEDBO OPREME

DATUM


SEPTEMBER 2023

VSEBINA RISBE

STENSKO DRŽALO ZA SANITARIJE

DRS
1/1

KOSOV	2
levih	-
desnih	-

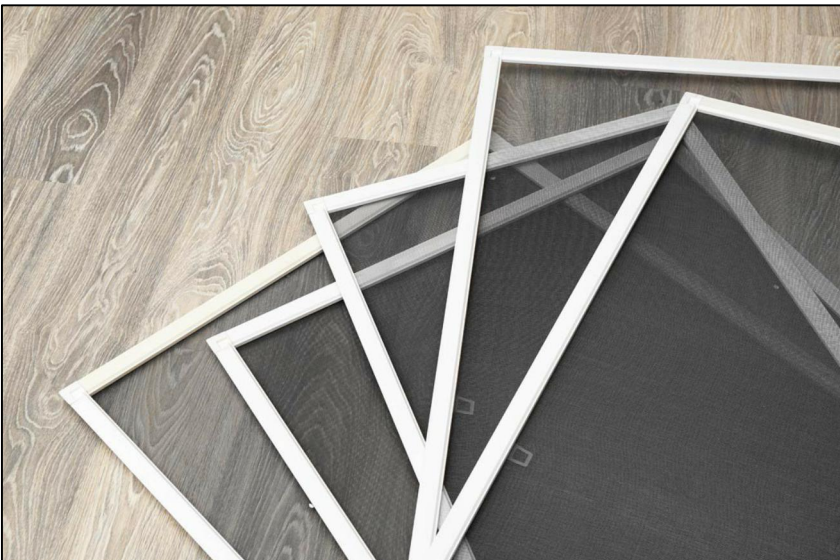

FIKSNI KOMARNIKI

DIMENZIJE:

za okna dim 190x83cm.

BARVA:

okvir se prilagodi barvi oken (lesni dekor), mrežica črna

MONTAŽA:

zunANJI fiksni komarniki

STEREOART

STEREOART Temež Ština 9, Delavska ulica 4, 8000 Novo mesto
+386 (0)4 212 132 | info@stereoart.si | www.stereoart.si

KS MAJDE ŠILC - NOTRANJA OPREMA

INVESTITOR

VRSTA PROJEKTA / VRSTA MAČRTA

VSEBINA RISBE

PROJEKT ZA IZVEDBO OPREME

KS MAJDE ŠILC, Račovska ulica 7A, 8000 Novo mesto

DATUM

SEPTEMBER 2023

FIKSNI KOMARNIKI

KOM
1/1

KOSOV	1
levih	-
desnih	-



OGLEDALO NAD UMIVALNKOM

DIMENZIJE:

okroglo ogledalo fi 60cm

BARVA:

bel okvir

MONTAŽA:

stensko pritrjevanje na keramične ploščice

STEREOART

STEREOART Tomž Ština p., Delavska ulica 4, 8000 Novo mesto
+386 (0)4 212 132 | info@stereoart.si | www.stereo-art.si

OBJEKT

KS MAJDE ŠILC - NOTRANJA OPREMA

INVESTITOR

KS MAJDE ŠILC, Račovska ulica 7A, 8000 Novo mesto

VRSTA PROJEKTA / VRSTA MAČRTA

PROJEKT ZA IZVEDBO OPREME

DATUM

SEPTEMBER 2023

VSEBINA RISBE

OGLEDALO

UGL
1/1