


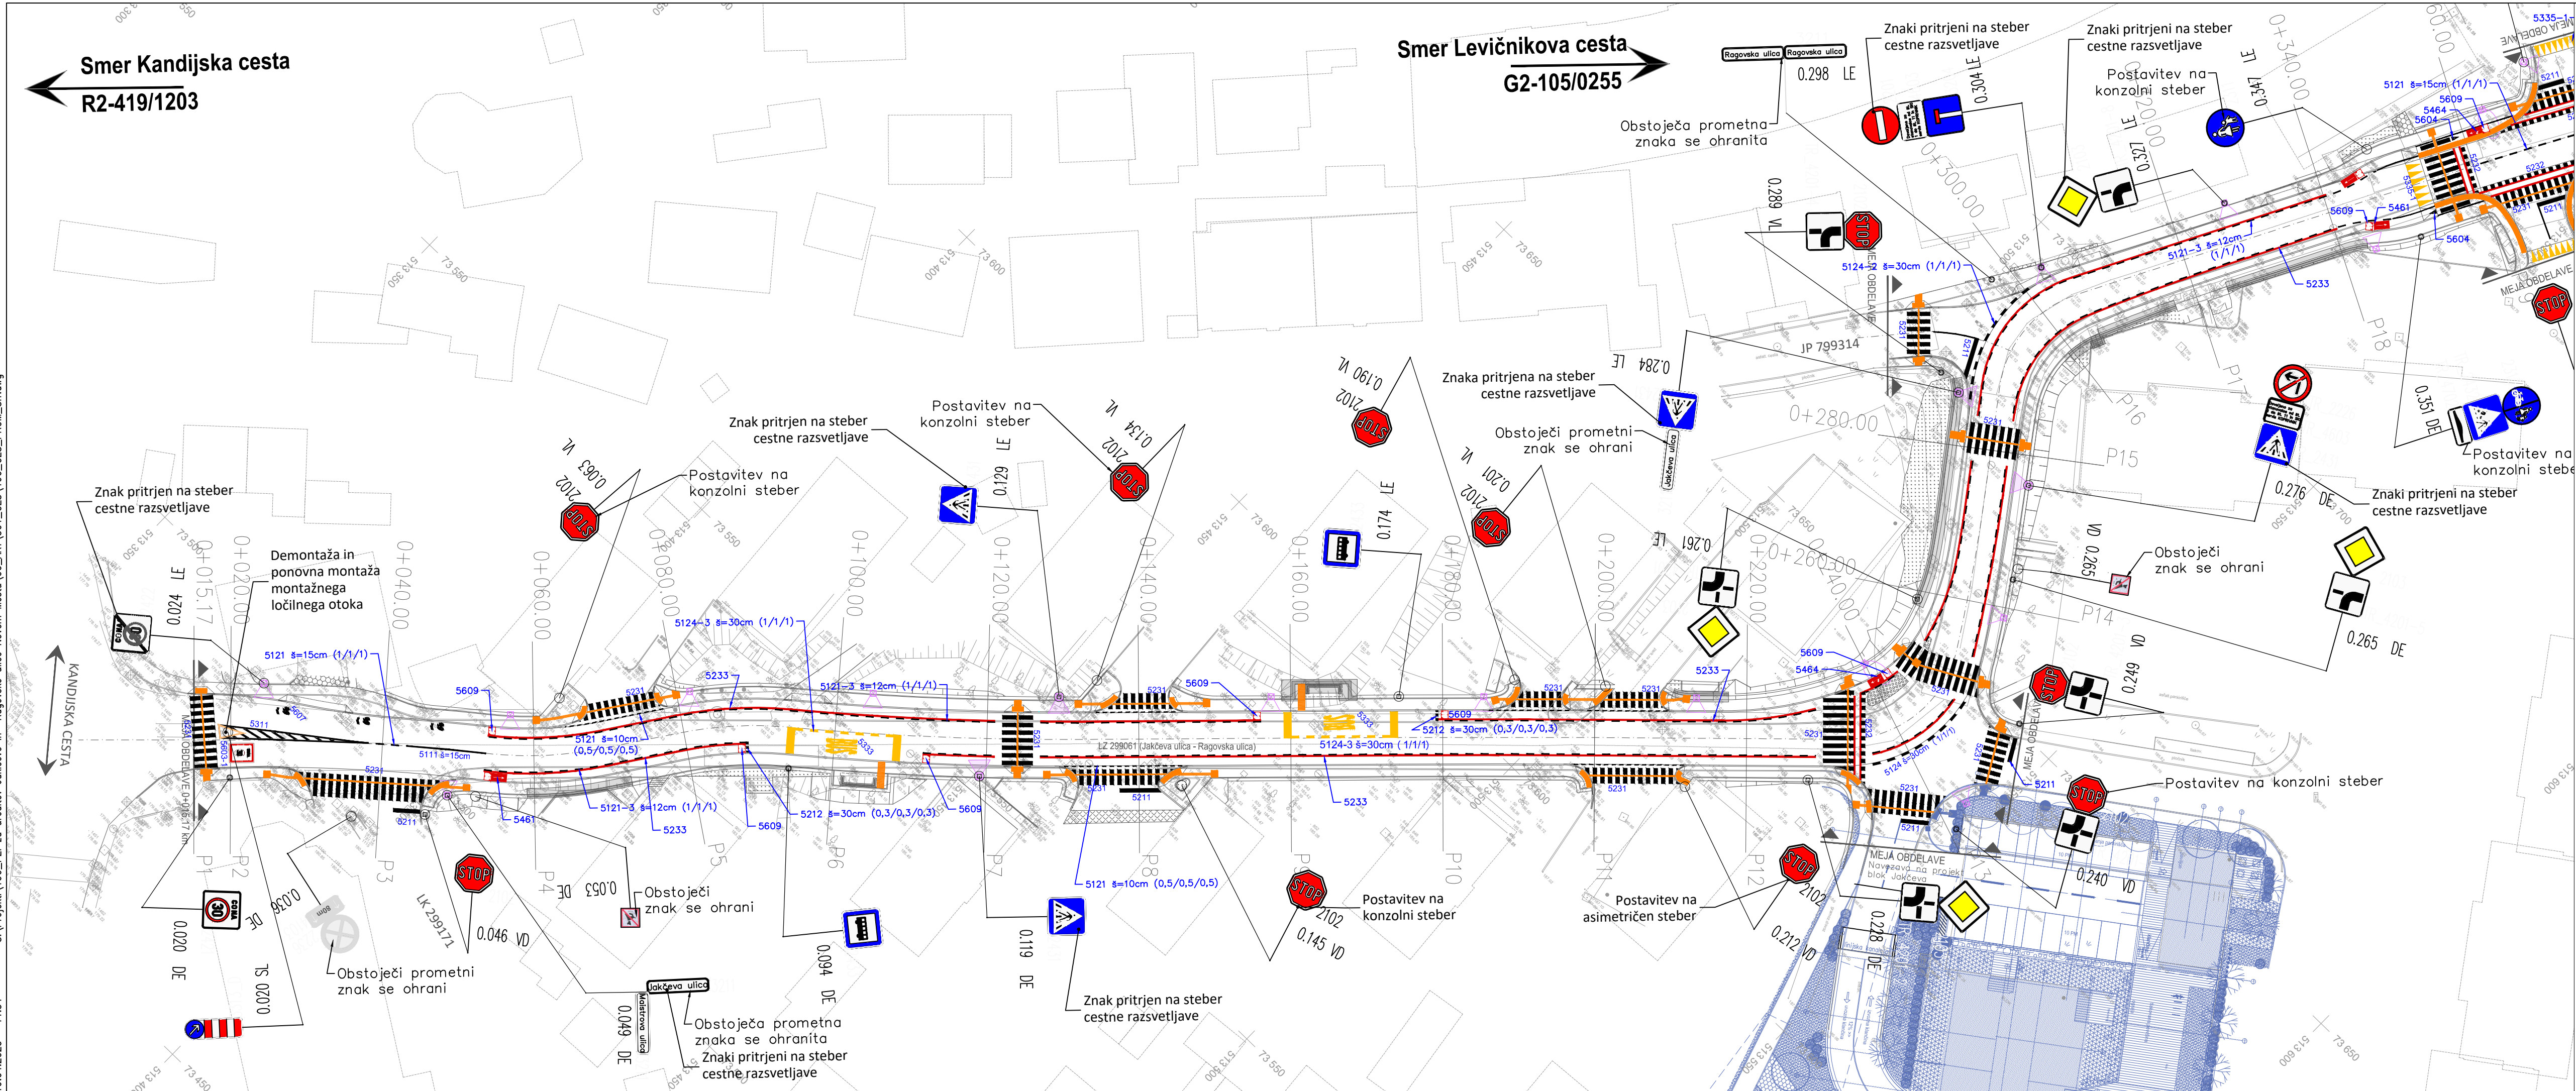


LEGENDA:


- Svetilka cestne razsvetljave
- Svetilka cestne razsvetljave z utripalkami
- Svetilka cestne razsvetljave
- Svetilka cestne razsvetljave
- Taktile oznake
- predmet projekta "Stanovanjski objekt na Jakčevi ulici v Novem mestu, PGD, št. 21/2018, izdelovalec NM PROJEKTI d.o.o., Grosuplje

sprememba	opis spremembe	datum	podpis

Vodilni projektant: 		Naročnik: Mestna občina Novo mesto Urad za prostor in razvoj Oddelek za promet in mobilnost Seidlova cesta 1 8000 Novo mesto	
Projektant načrta:		Naziv gradnje: UREDITEV JAKČEVE IN RAGOVSKÉ ULICE V NOVEM MESTU; Rekonstrukcija z ureditvijo površin za kolesarje in pešce na Jakčevi in Ragovski ulici (LZ 299061) dolžine 750 m in cesti Ragovo (LZ 299062) dolžine 600 m	
Vodja projekta:	PI Aljaž Vesenjaj, dipl.inž.grad.	G-2606	Lokacijski / grafični prikazi:
Vodja načrta:	PI Aljaž Vesenjaj, dipl.inž.grad.	G-2606	Grafični prikazi
Izdelal:	Marko Bašadur, dipl. inž. prom.	-	Prometna situacija
0 VODILNI NAČRT 0/2 Vodilni načrt ceste		Faza:	PZI
Št. načrta:	190-CES	Datum:	april 2023
Št. odseka:	Arhivska št.:	Faza / objekt:	004.2101
		Šifra risbe:	G.103.1
		Prostor za črtno kodo:	

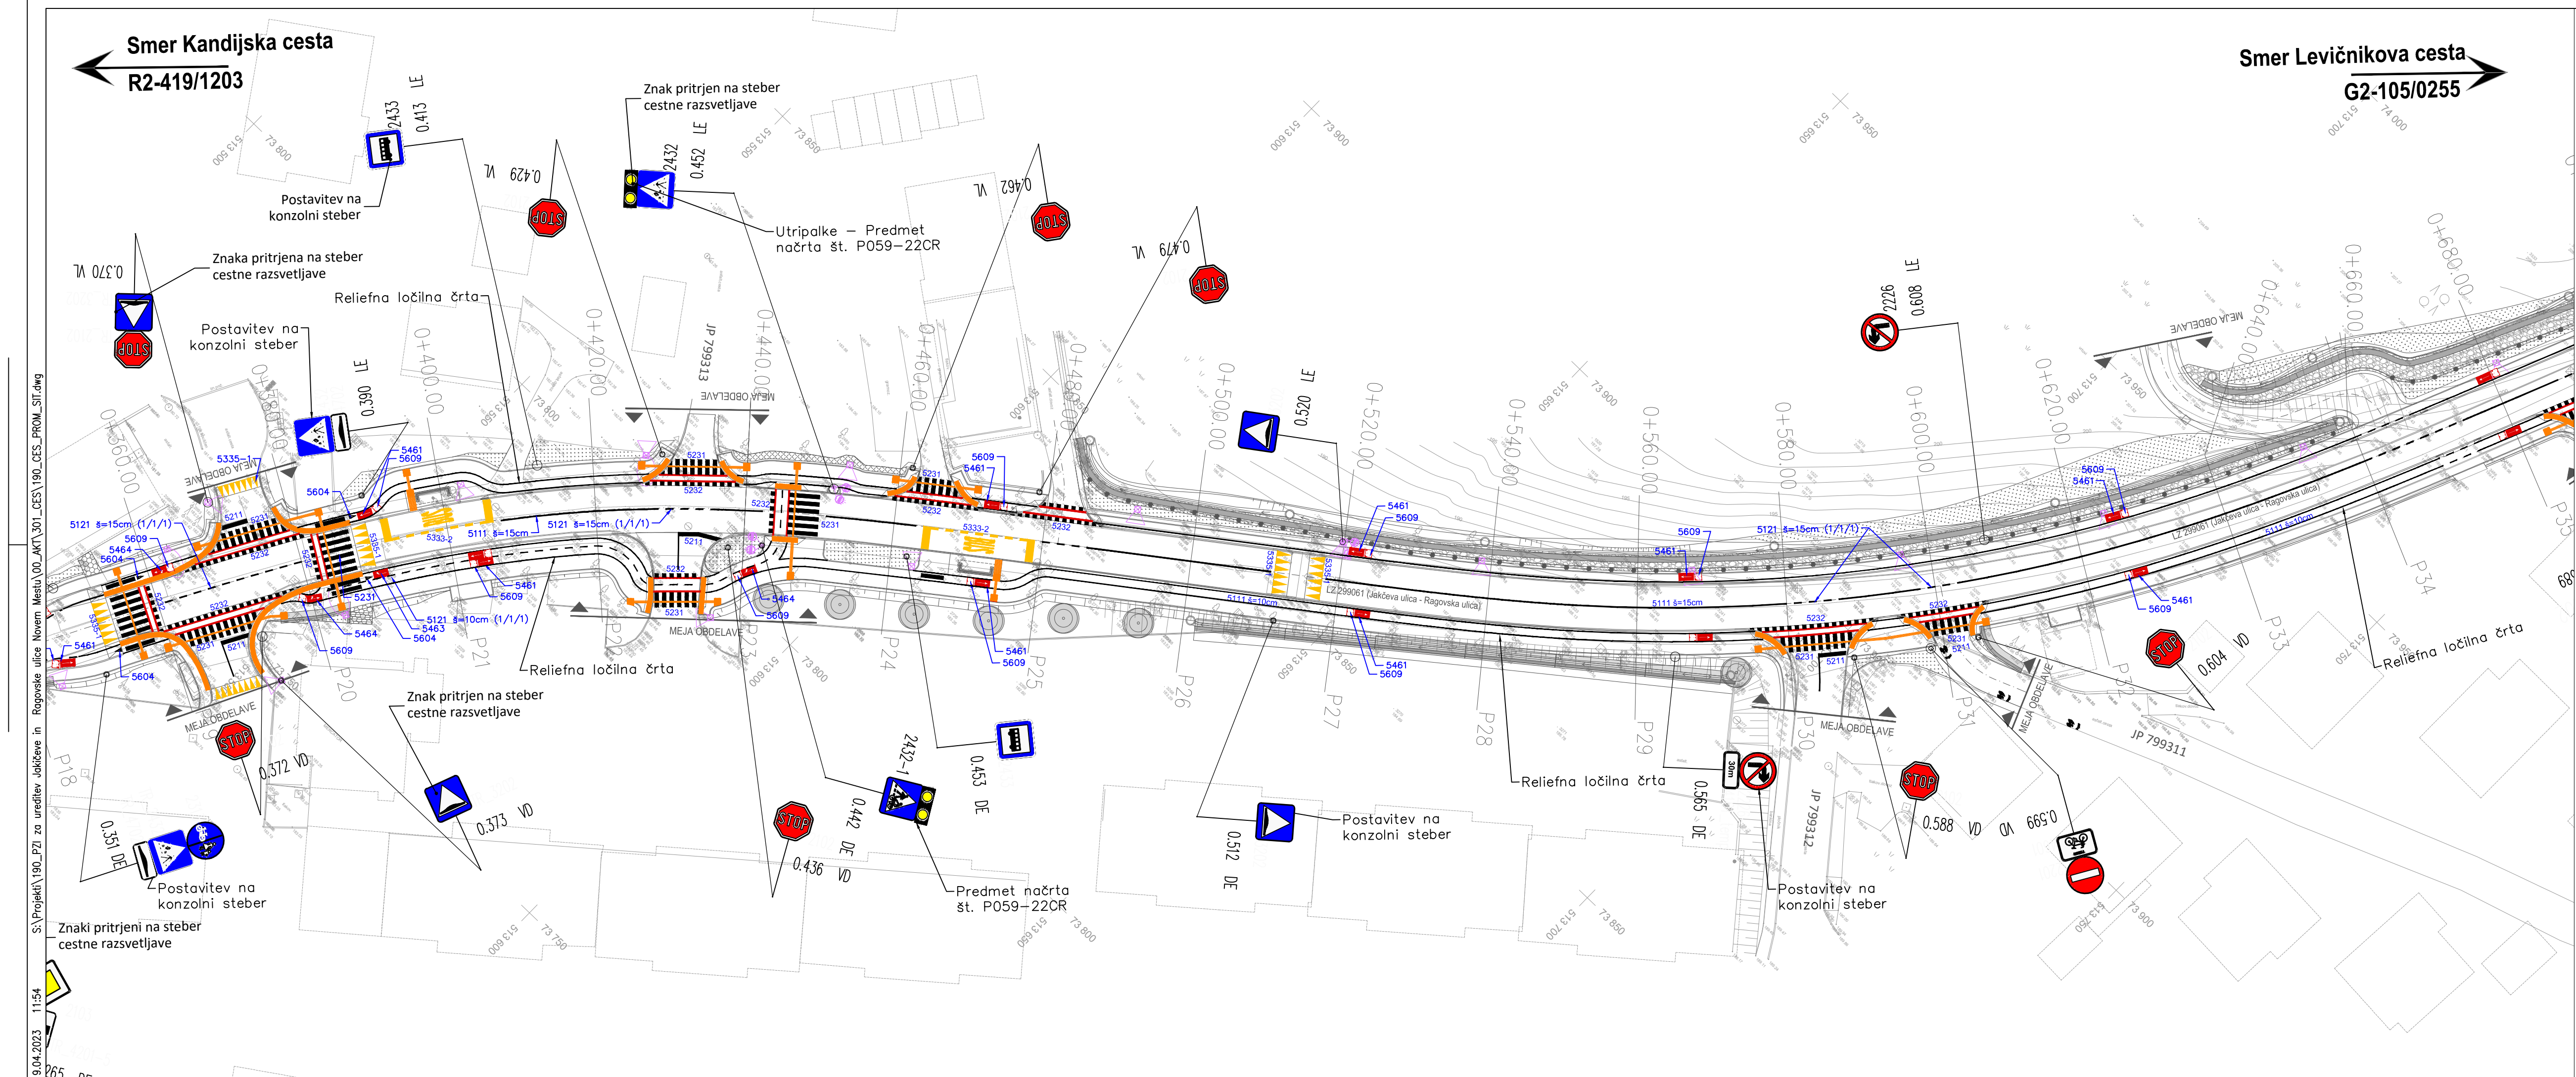



- LEGENDA:
- Svetilka cestne razsvetljave
 - Svetilka cestne razsvetljave z utripalkami
 - Svetilka cestne razsvetljave
 - Svetilka cestne razsvetljave
 - Taktilne oznake

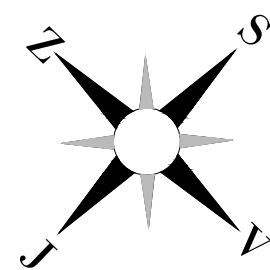


sprememba	opis spremembe	datum	podpis

Vodilni projektant: PROINFRA INŽENIRSKI BIRO		Naročnik: Mestna občina Novo mesto Urad za prostor in razvoj Oddelek za promet in mobilnost Seidlova cesta 1 8000 Novo mesto	
Projektant načrta:		Naziv gradnje: UREDITEV JAKČEVE IN RAGOVSKÉ ULICE V NOVEM MESTU; Rekonstrukcija z ureditvijo površin za kolesarje in pešce na Jakčevi in Ragovski ulici (LZ 299061) dolžine 750 m in cesti Ragovo (LZ 299062) dolžine 600 m	
Vodja projekta:	PI Aljaž Vesenjaj, dipl.inž.grad.	G-2606	Lokacijski / grafični prikazi:
Vodja načrta:	PI Aljaž Vesenjaj, dipl.inž.grad.	G-2606	Grafični prikazi
Izdelal:	Marko Bašadur, dipl. inž. prom.	-	Prometna situacija
0 VODILNI NAČRT 0/2 Vodilni načrt ceste		Faza:	PZI
Št. načrta:	190-CES	Datum:	april 2023
Št. odseka:	Arhivska št.:	Faza / objekt:	Šifra risbe:
		004.2101	G.103.2
		Prostor za črtno kodo:	

V/S=297/891 (0.26 m²)

 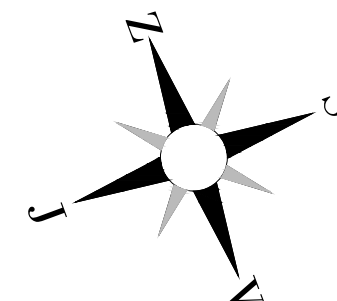
$$S = 297 / 891 \text{ (0.26 m}^2\text{)}$$

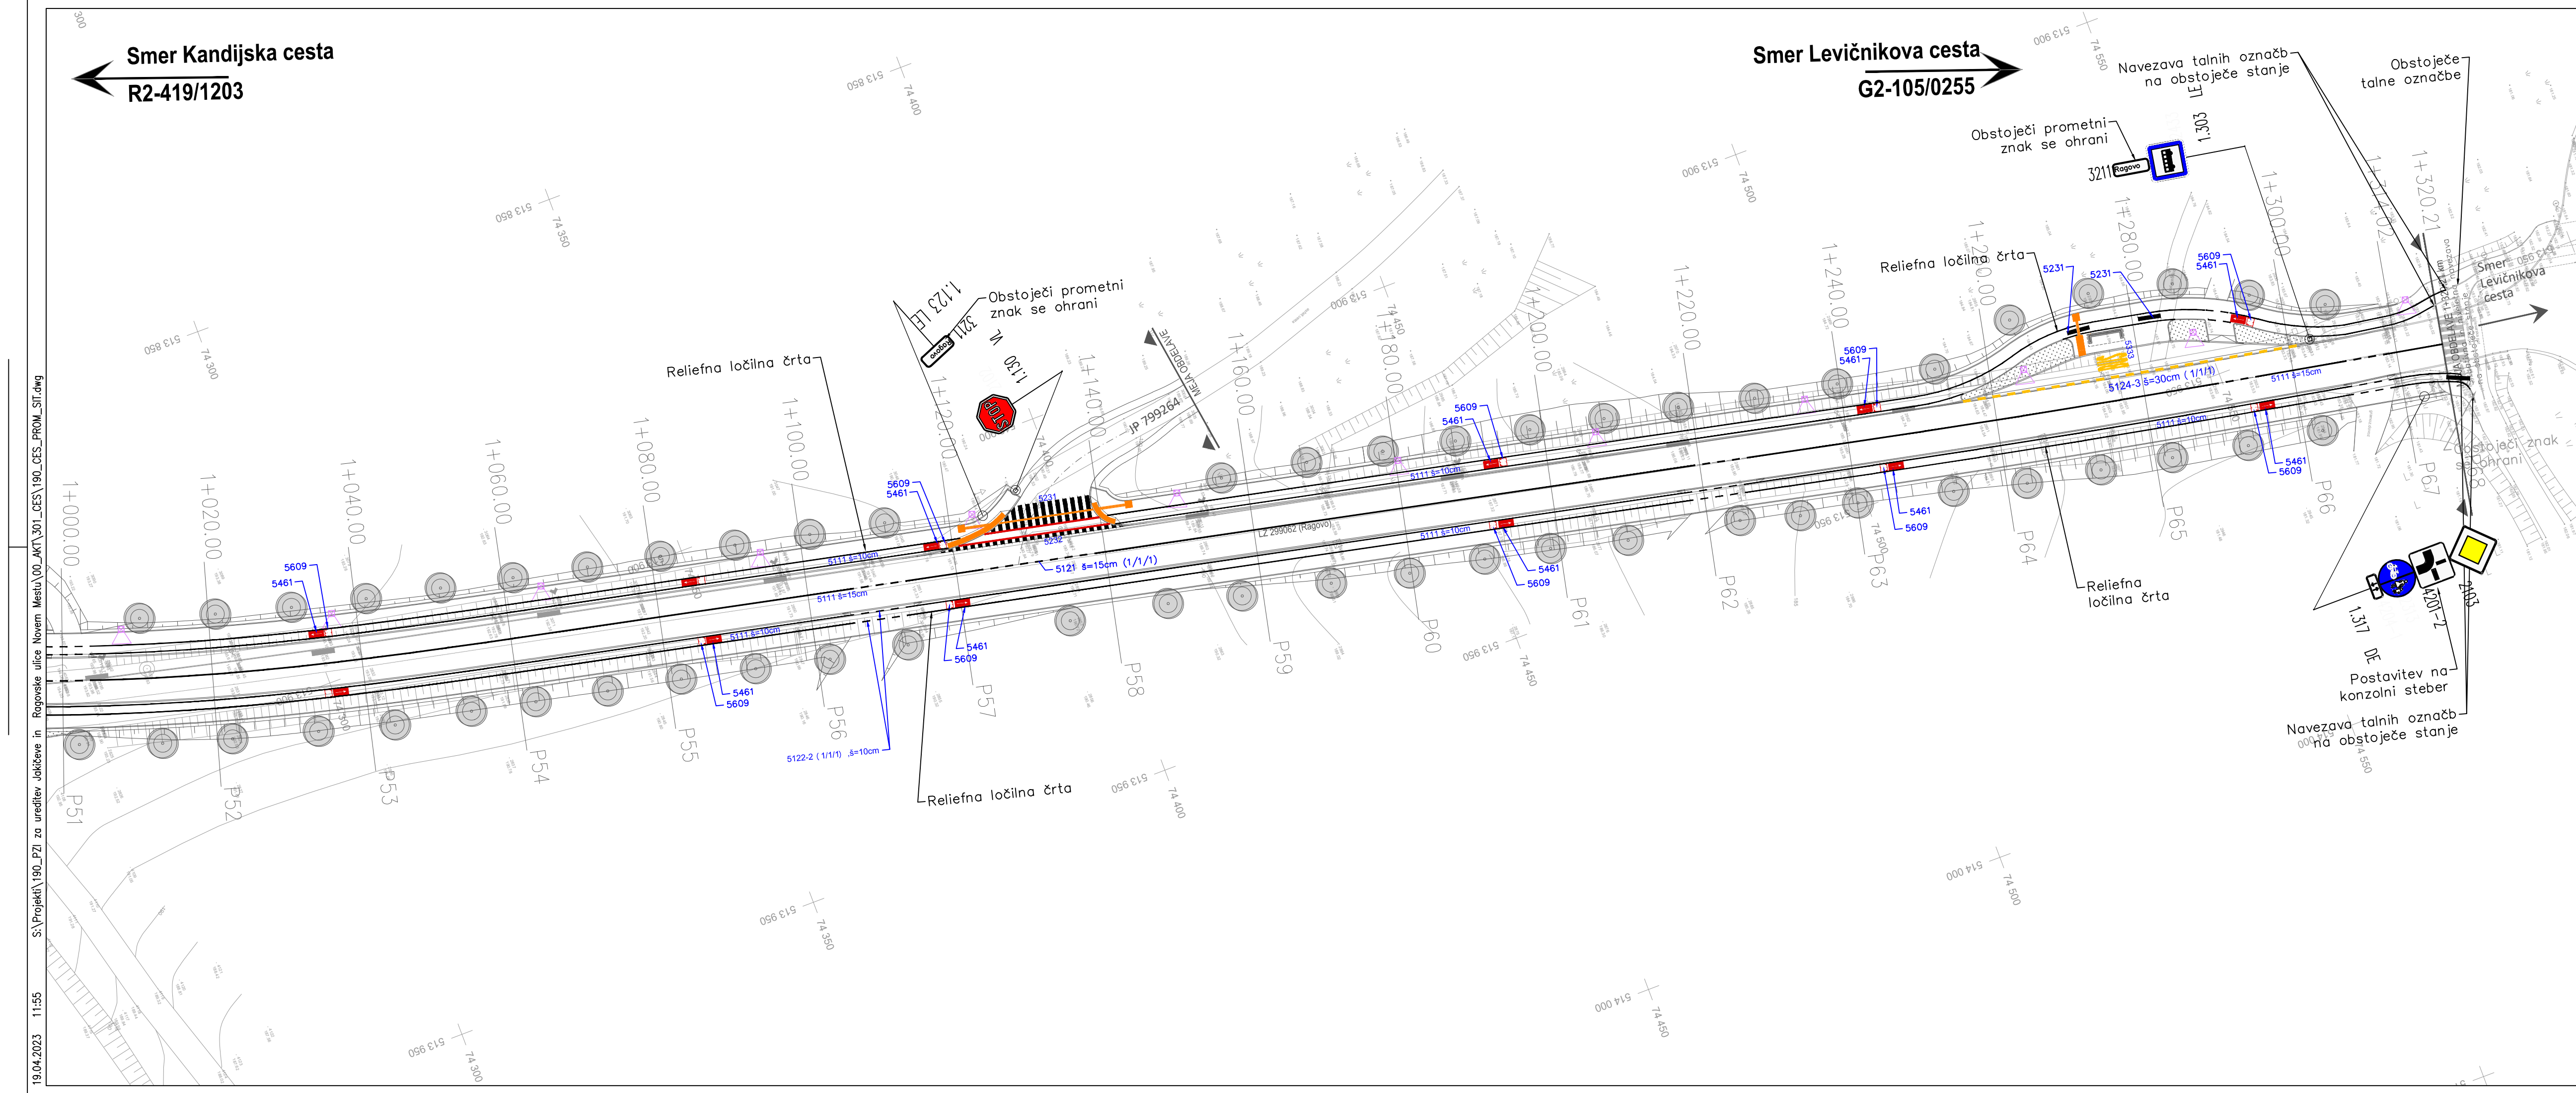


LEGENDA:

- Svetilka cestne razsvetljave
- Svetilka cestne razsvetljave z utripalkami
- Svetilka cestne razsvetljave
- Svetilka cestne razsvetljave
- Taktile oznake


sprememba	opis spremembe	datum	podpis

Vodilni projektant: PROINFRA INŽENIRSKI BIRO		Naročnik: Mestna občina Novo mesto Urad za prostor in razvoj Oddelek za promet in mobilnost Seidlova cesta 1 8000 Novo mesto	
Projektant načrta:		Naziv gradnje: UREDITEV JAKČEVE IN RAGOVSKÉ ULICE V NOVEM MESTU; Rekonstrukcija z ureditvijo površin za kolesarje in pešce na Jakčevi in Ragovski ulici (LZ 299061) dolžine 750 m in cesti Ragovo (LZ 299062) dolžine 600 m	
Vodja projekta:	PI Aljaž Vesenjaj, dipl.inž.grad.	G-2606	Lokacijski / grafični prikazi:
Vodja načrta:	PI Aljaž Vesenjaj, dipl.inž.grad.	G-2606	Grafični prikazi Prometna situacija
Izdelal:	Marko Bašadur, dipl. inž. prom.	-	
0 VODILNI NAČRT 0/2 Vodilni načrt ceste		Faza:	PZI
Št. načrta:	190-CES	Datum:	april 2023
Št. odseka:	Arhivska št.:	Faza / objekt:	Šifra risbe:
		004.2101	G.103.4


V/S=297/891 (0.26 m²)

S:\Projekti\190_PZI za ureditev Jakčeve in Ragovske ulice Novem Mestu\00_AKT\301_CES\190_CES_NPP.dwg
19.04.2023 14:05

LZ 299061 (Jakčeva ulica-Ragovska ulica)
NPP 1 - Vp=prevoznost
Kolesarska pasova na vozišču z površino za pešce na obeh straneh
Od stacionaže 0+000.00 km do stacionaže 0+340.00 km

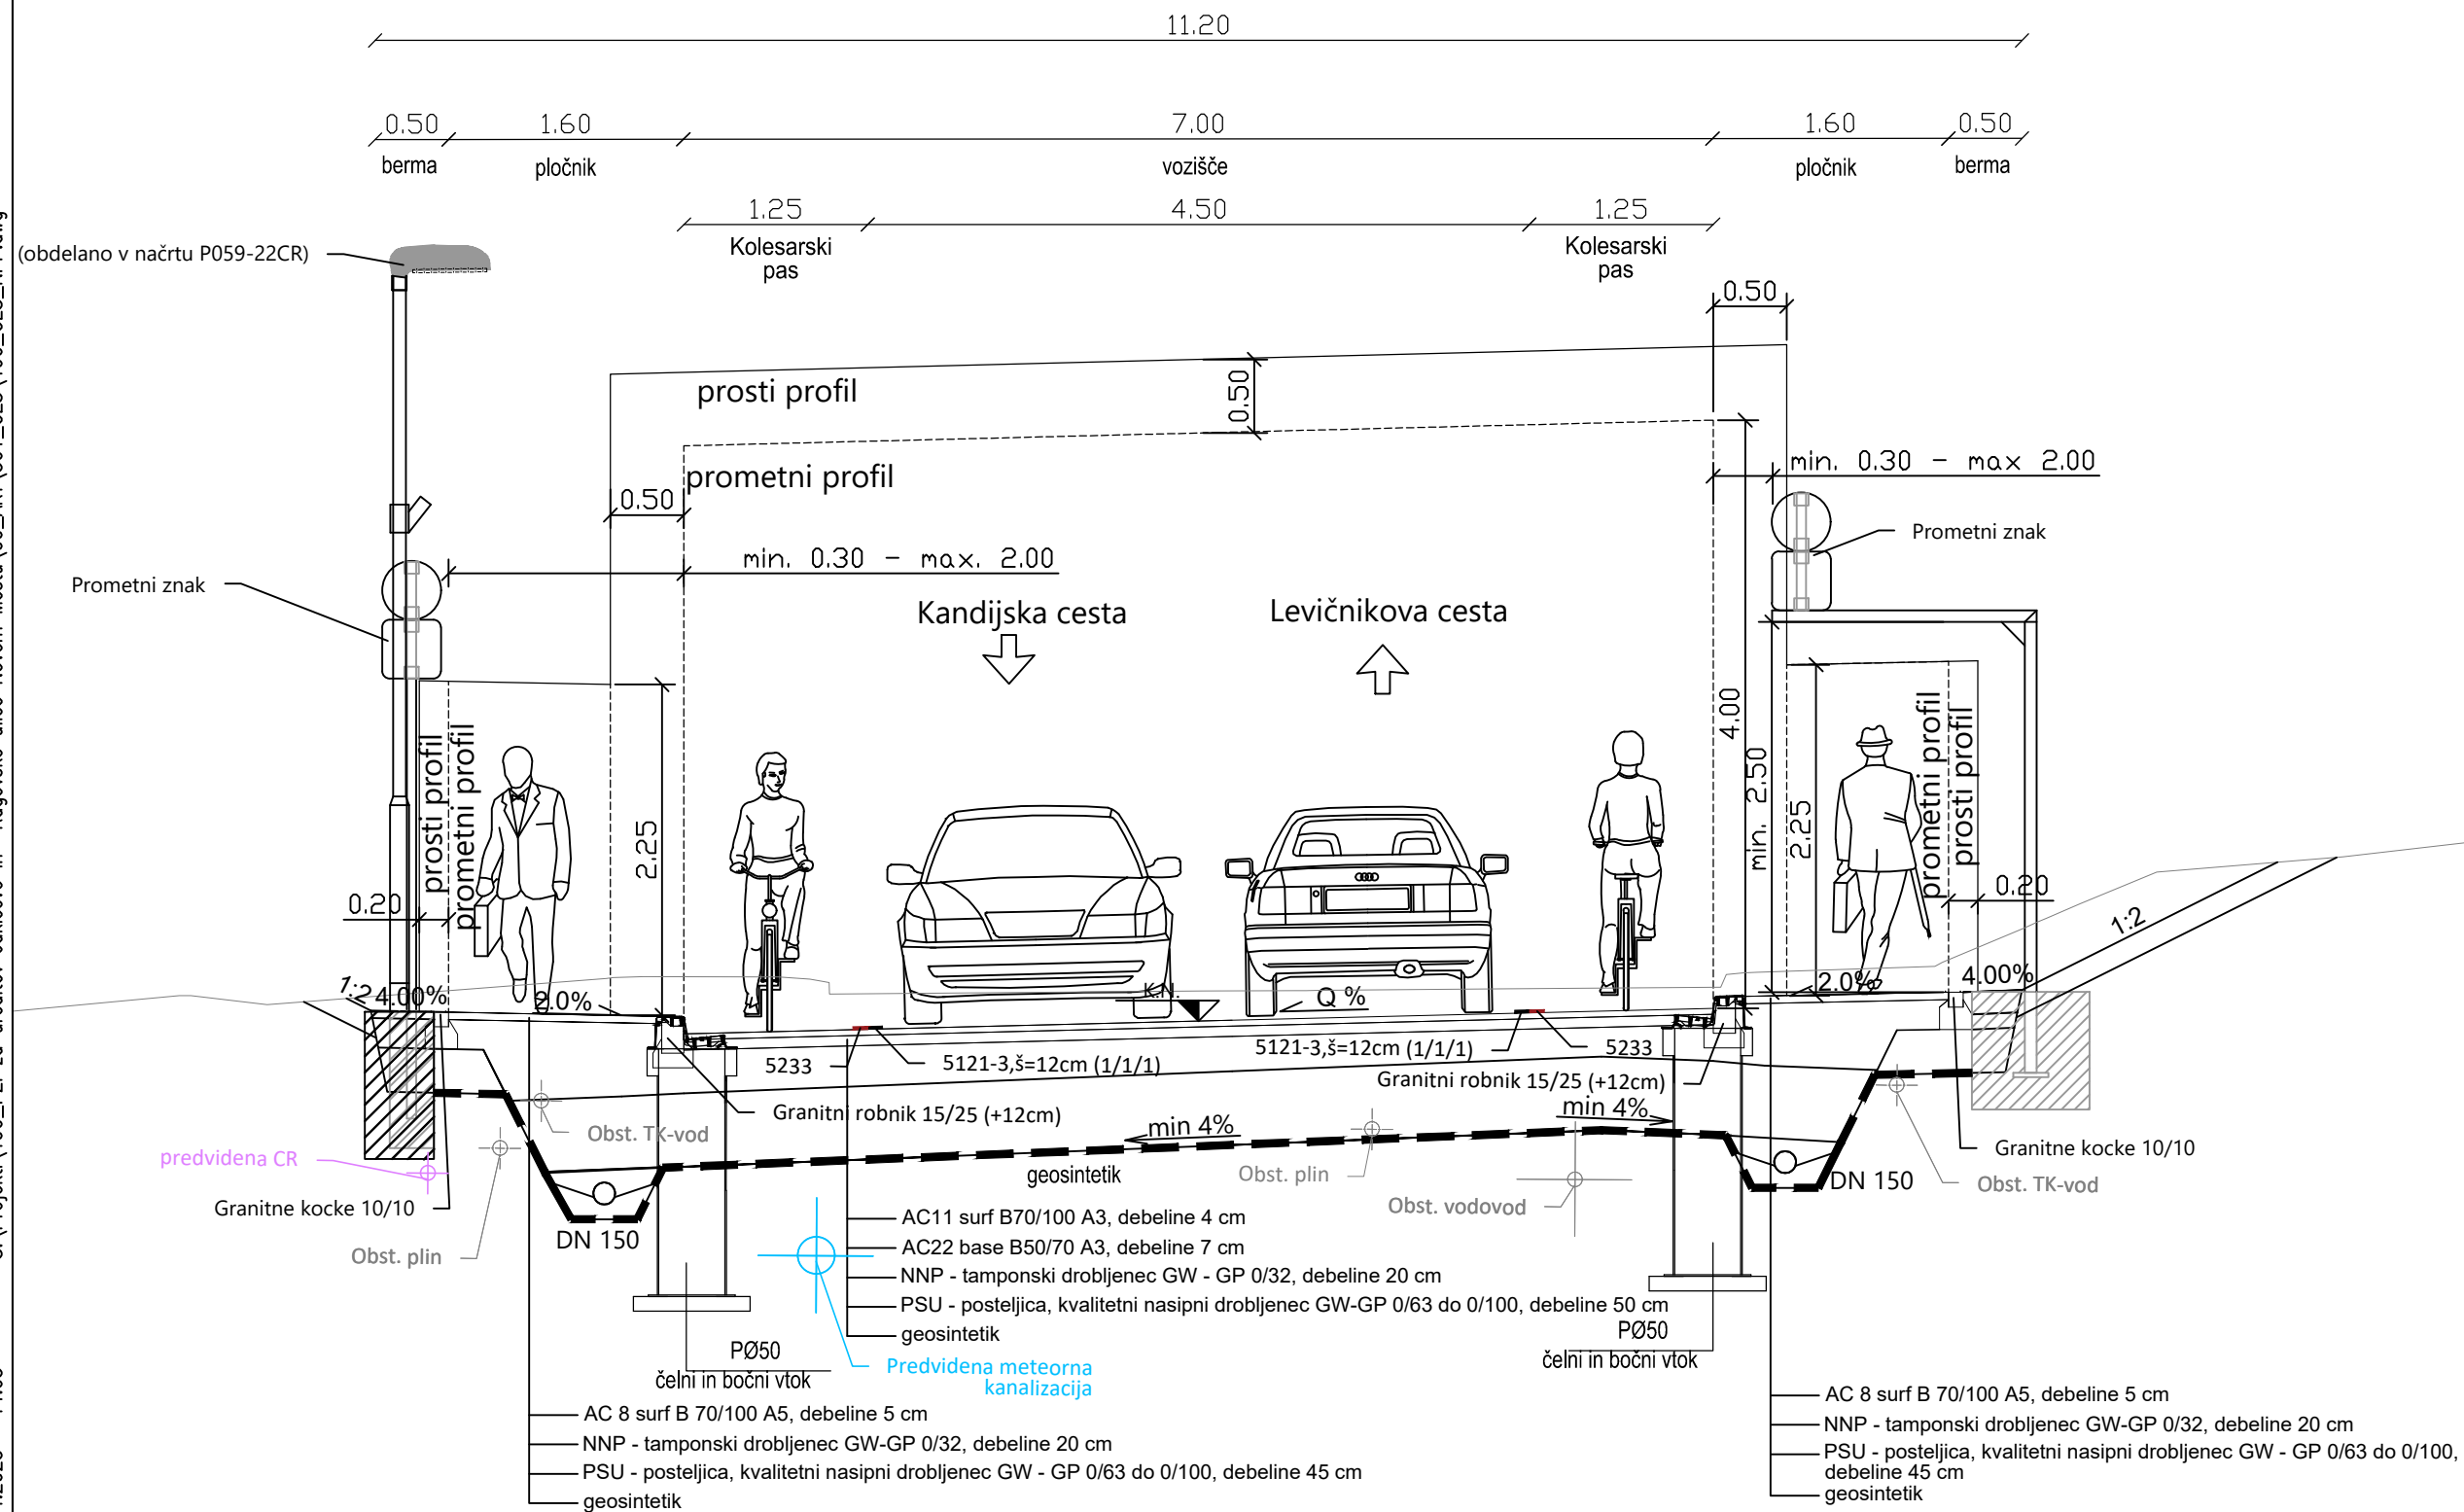

LZ 299061 (Jakčeva ulica-Ragovska ulica)
NPP 2 - Vp=prevoznost
Avtobusno postajališče na vozišču (v km 0+100.00)

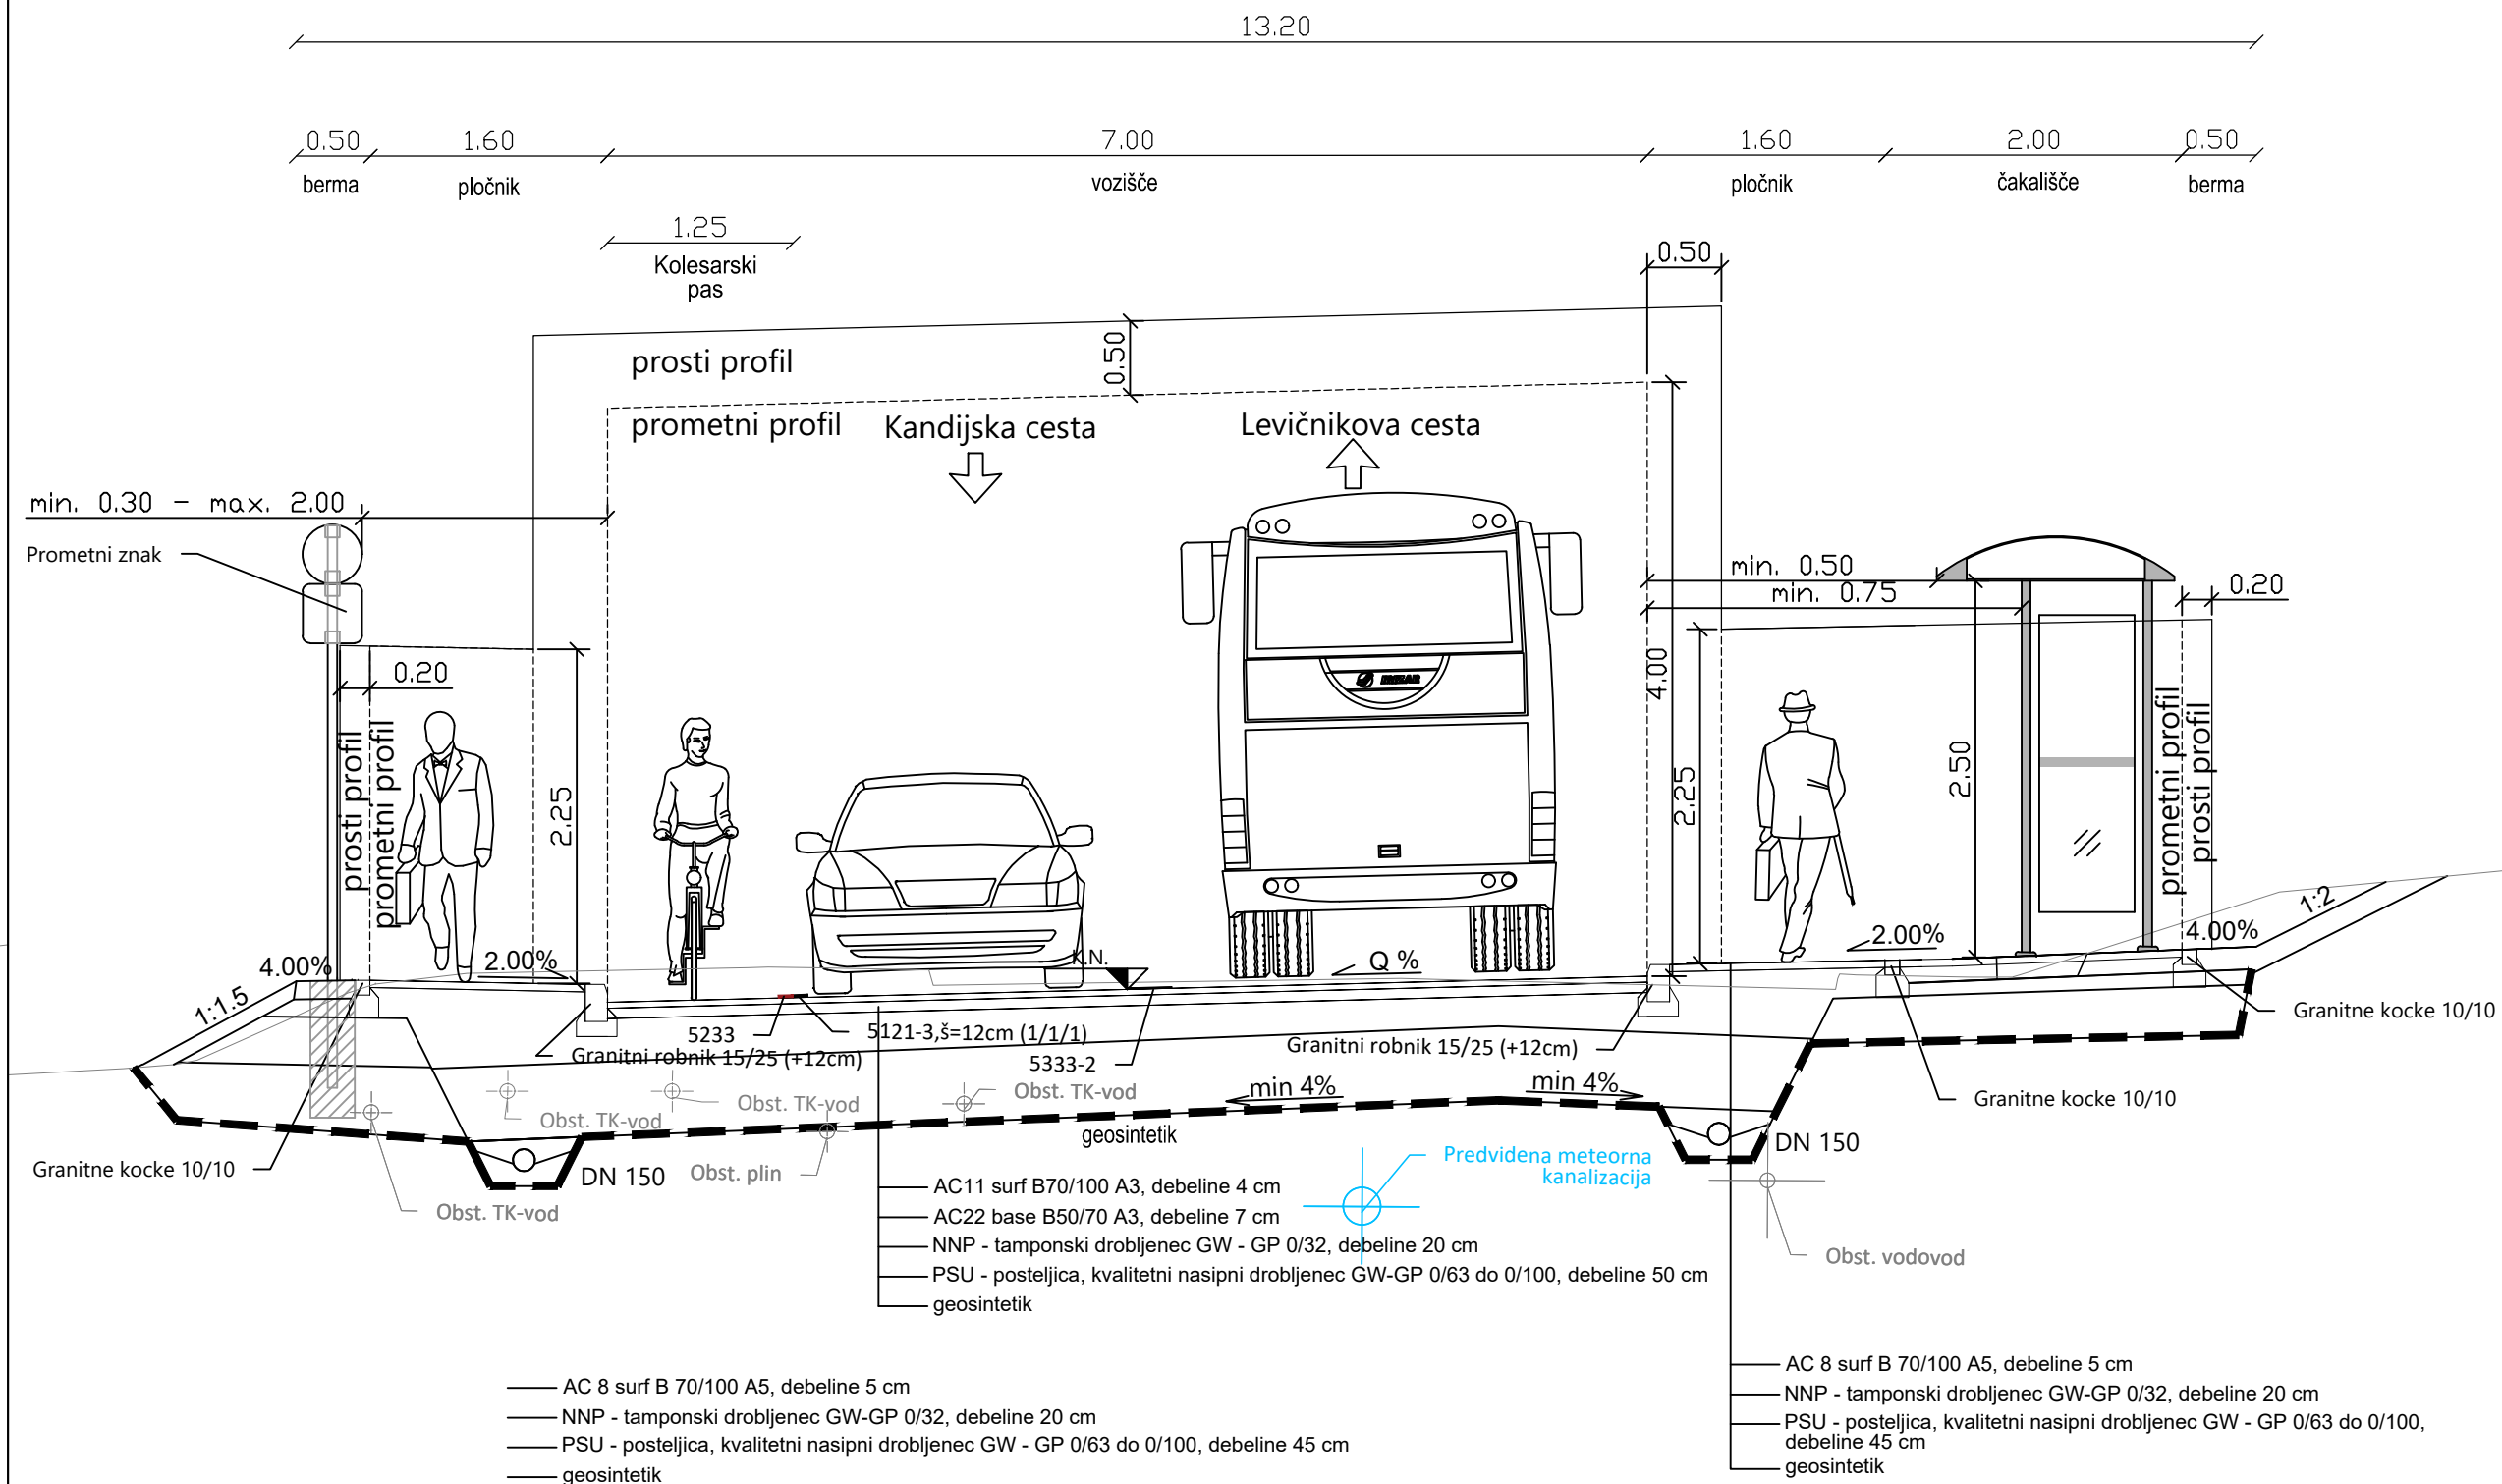


sprememba	opis spremembe	datum	podpis


Vodilni projektant: PROINFRA INŽENIRSKI BIRO		Naročnik: Mestna občina Novo mesto Urad za prostor in razvoj Oddelek za promet in mobilnost Seidlova cesta 1 8000 Novo mesto	
Projektant načrta:		Naziv gradnje: UREDITEV JAKČEVE IN RAGOVSKÉ ULICE V NOVEM MESTU; Rekonstrukcija z ureditvijo površin za kolesarje in pešce na Jakčevi in Ragovski ulici (LZ 299061) dolžine 750 m in cesti Ragovo (LZ 299062) dolžine 600 m	
Vodja projekta:	PI Aljaž Vesenjaj, dipl.inž.grad.	G-2606	Lokacijski / grafični prikazi:
Vodja načrta:	PI Aljaž Vesenjaj, dipl.inž.grad.	G-2606	Grafični prikazi Normalni prečni prerez
Izdelal:	Marko Bašadur, dipl. inž. prom.	-	-
0 VODILNI NAČRT 0/2 Vodilni načrt ceste		Faza:	PZI
Št. načrta:	190-CES	Datum:	april 2023
Št. odseka:	Arhivska št.:	Faza / objekt:	Šifra risbe:
		004.2101	G.131.1
		Prostor za črtno kodo:	

V/S=297/891 (0.26 m²)

LZ 299061 (Jakčeva ulica-Ragovska ulica)
NPP 3 - Vp=prevoznost
Avtobusno postajališče na vozišču (v km 0+166.00)

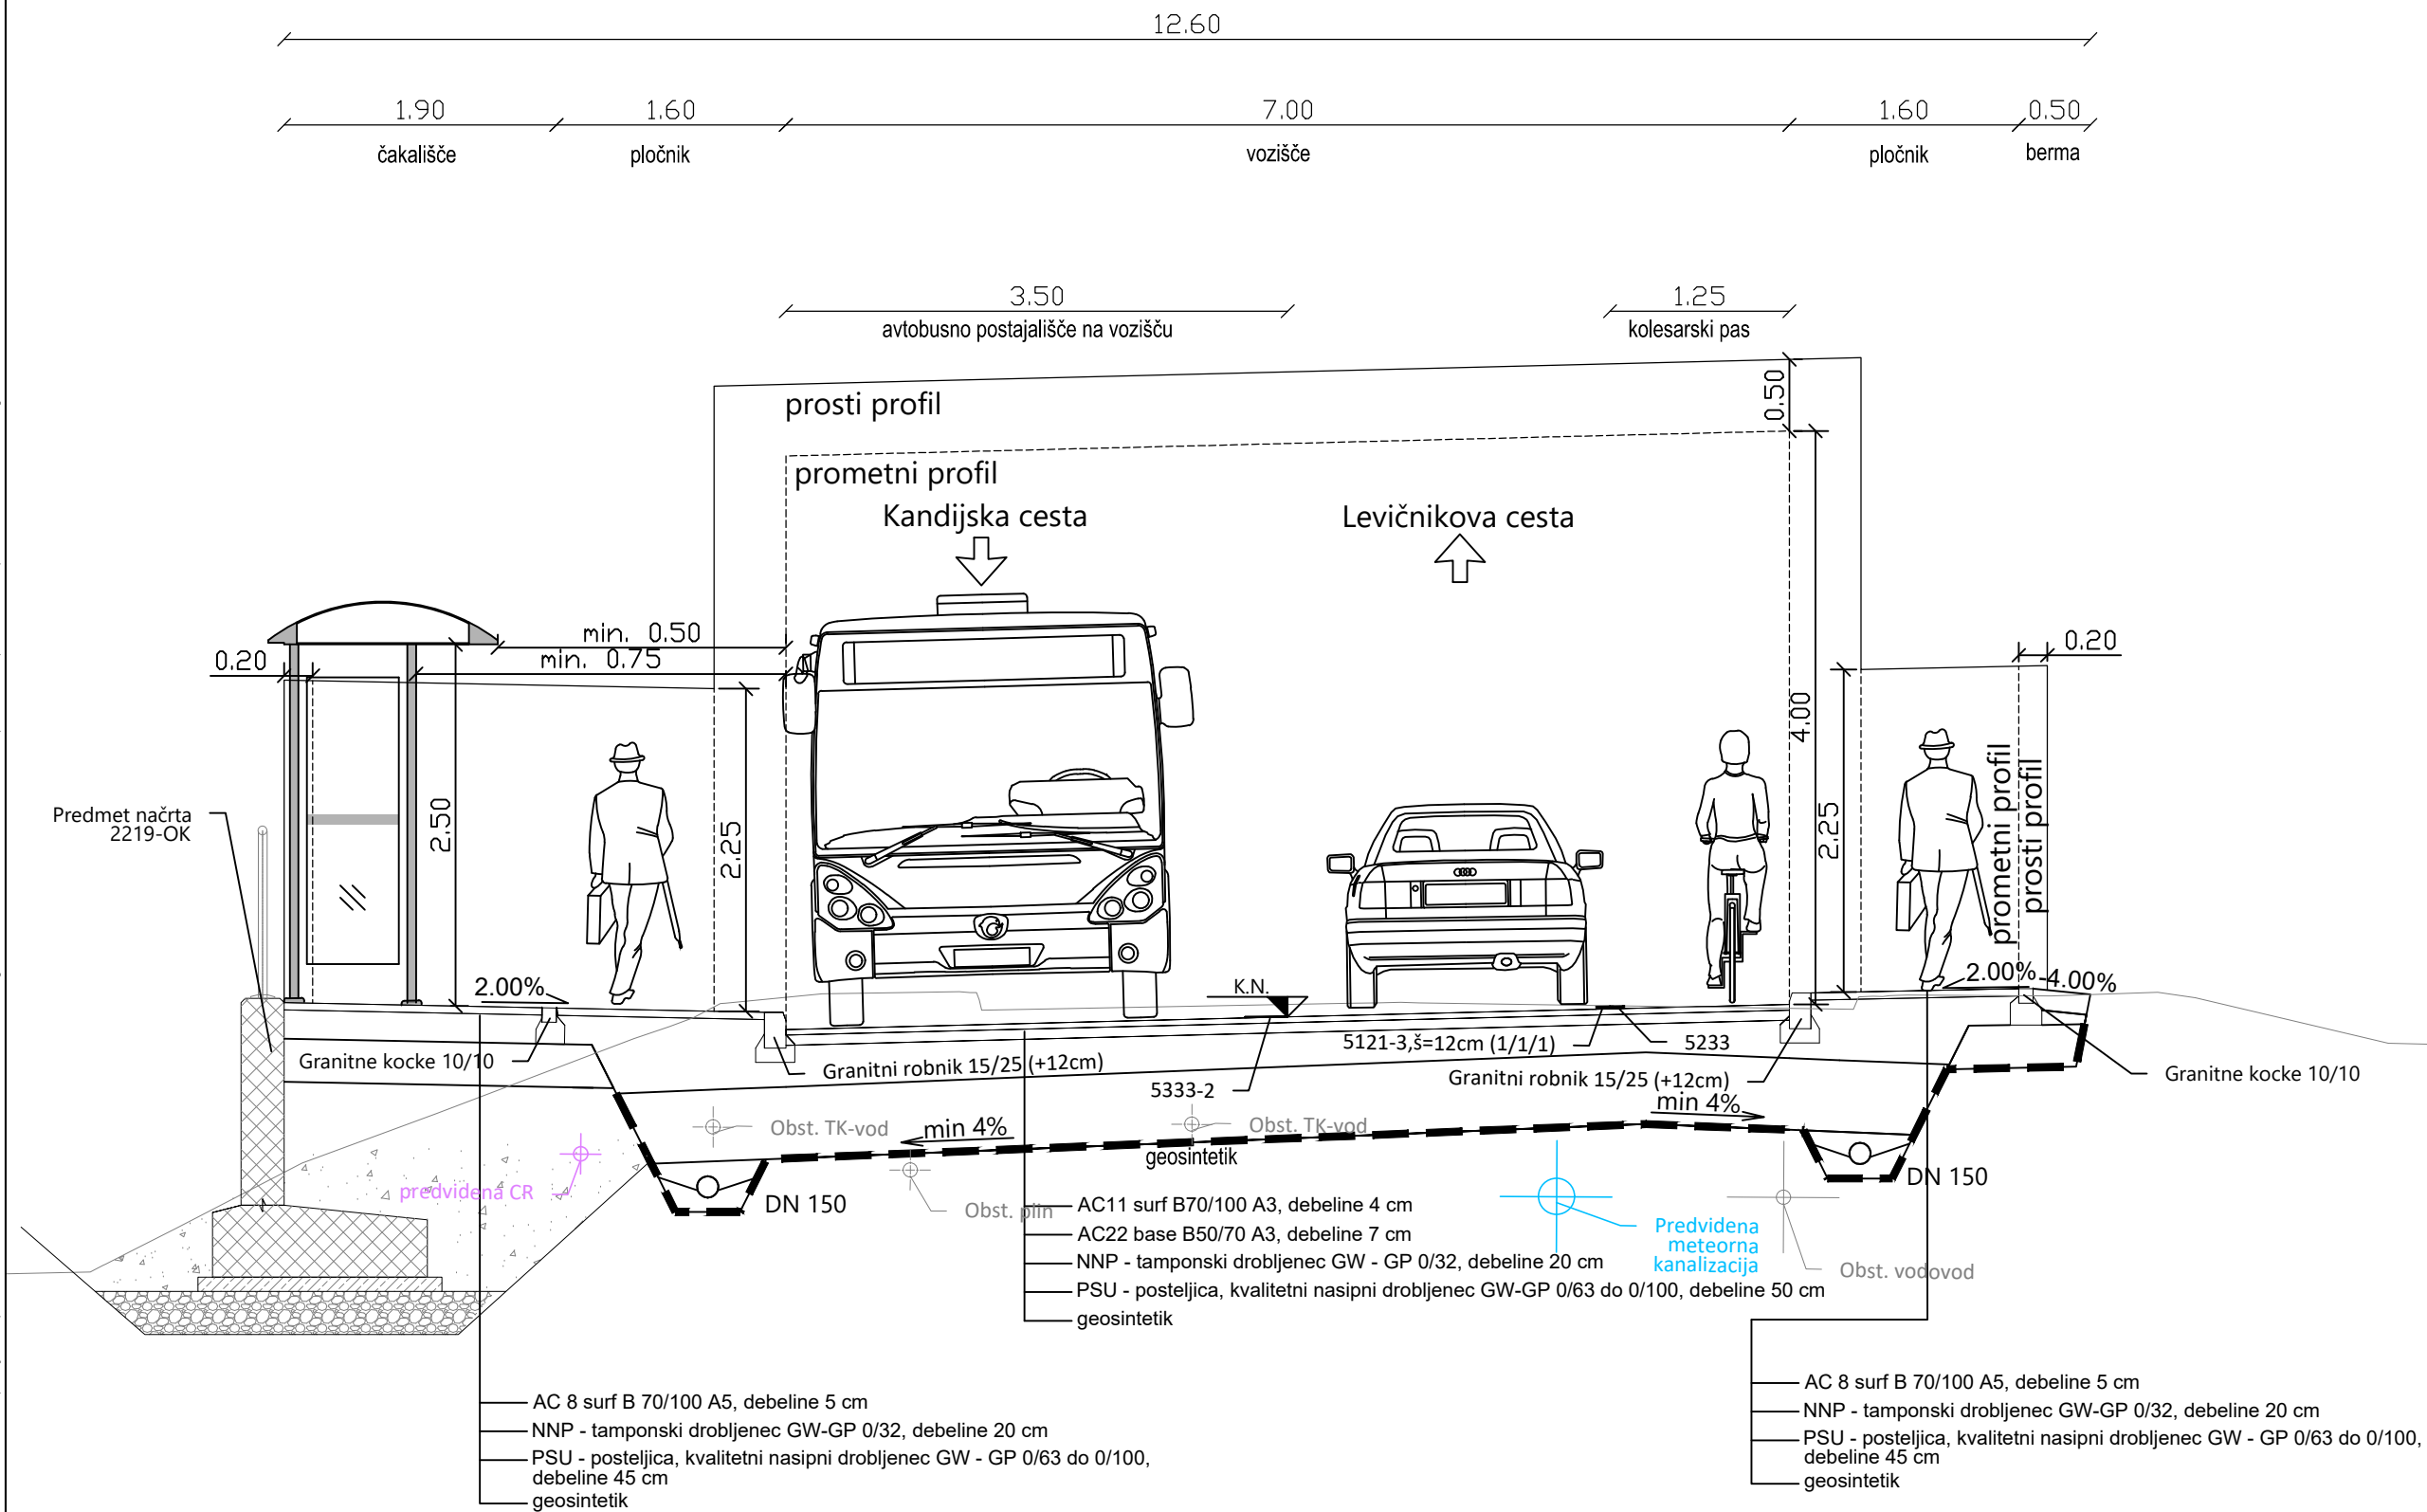

LZ 299061 (Jakčeva ulica-Ragovska ulica)
NPP 4 - Vp=prevoznost
Kolesarski pas na vozišču z obojestransko površino za pešce ter zidom na levi strani
Stacionaža 0+260.00 km do 0+290.00 km

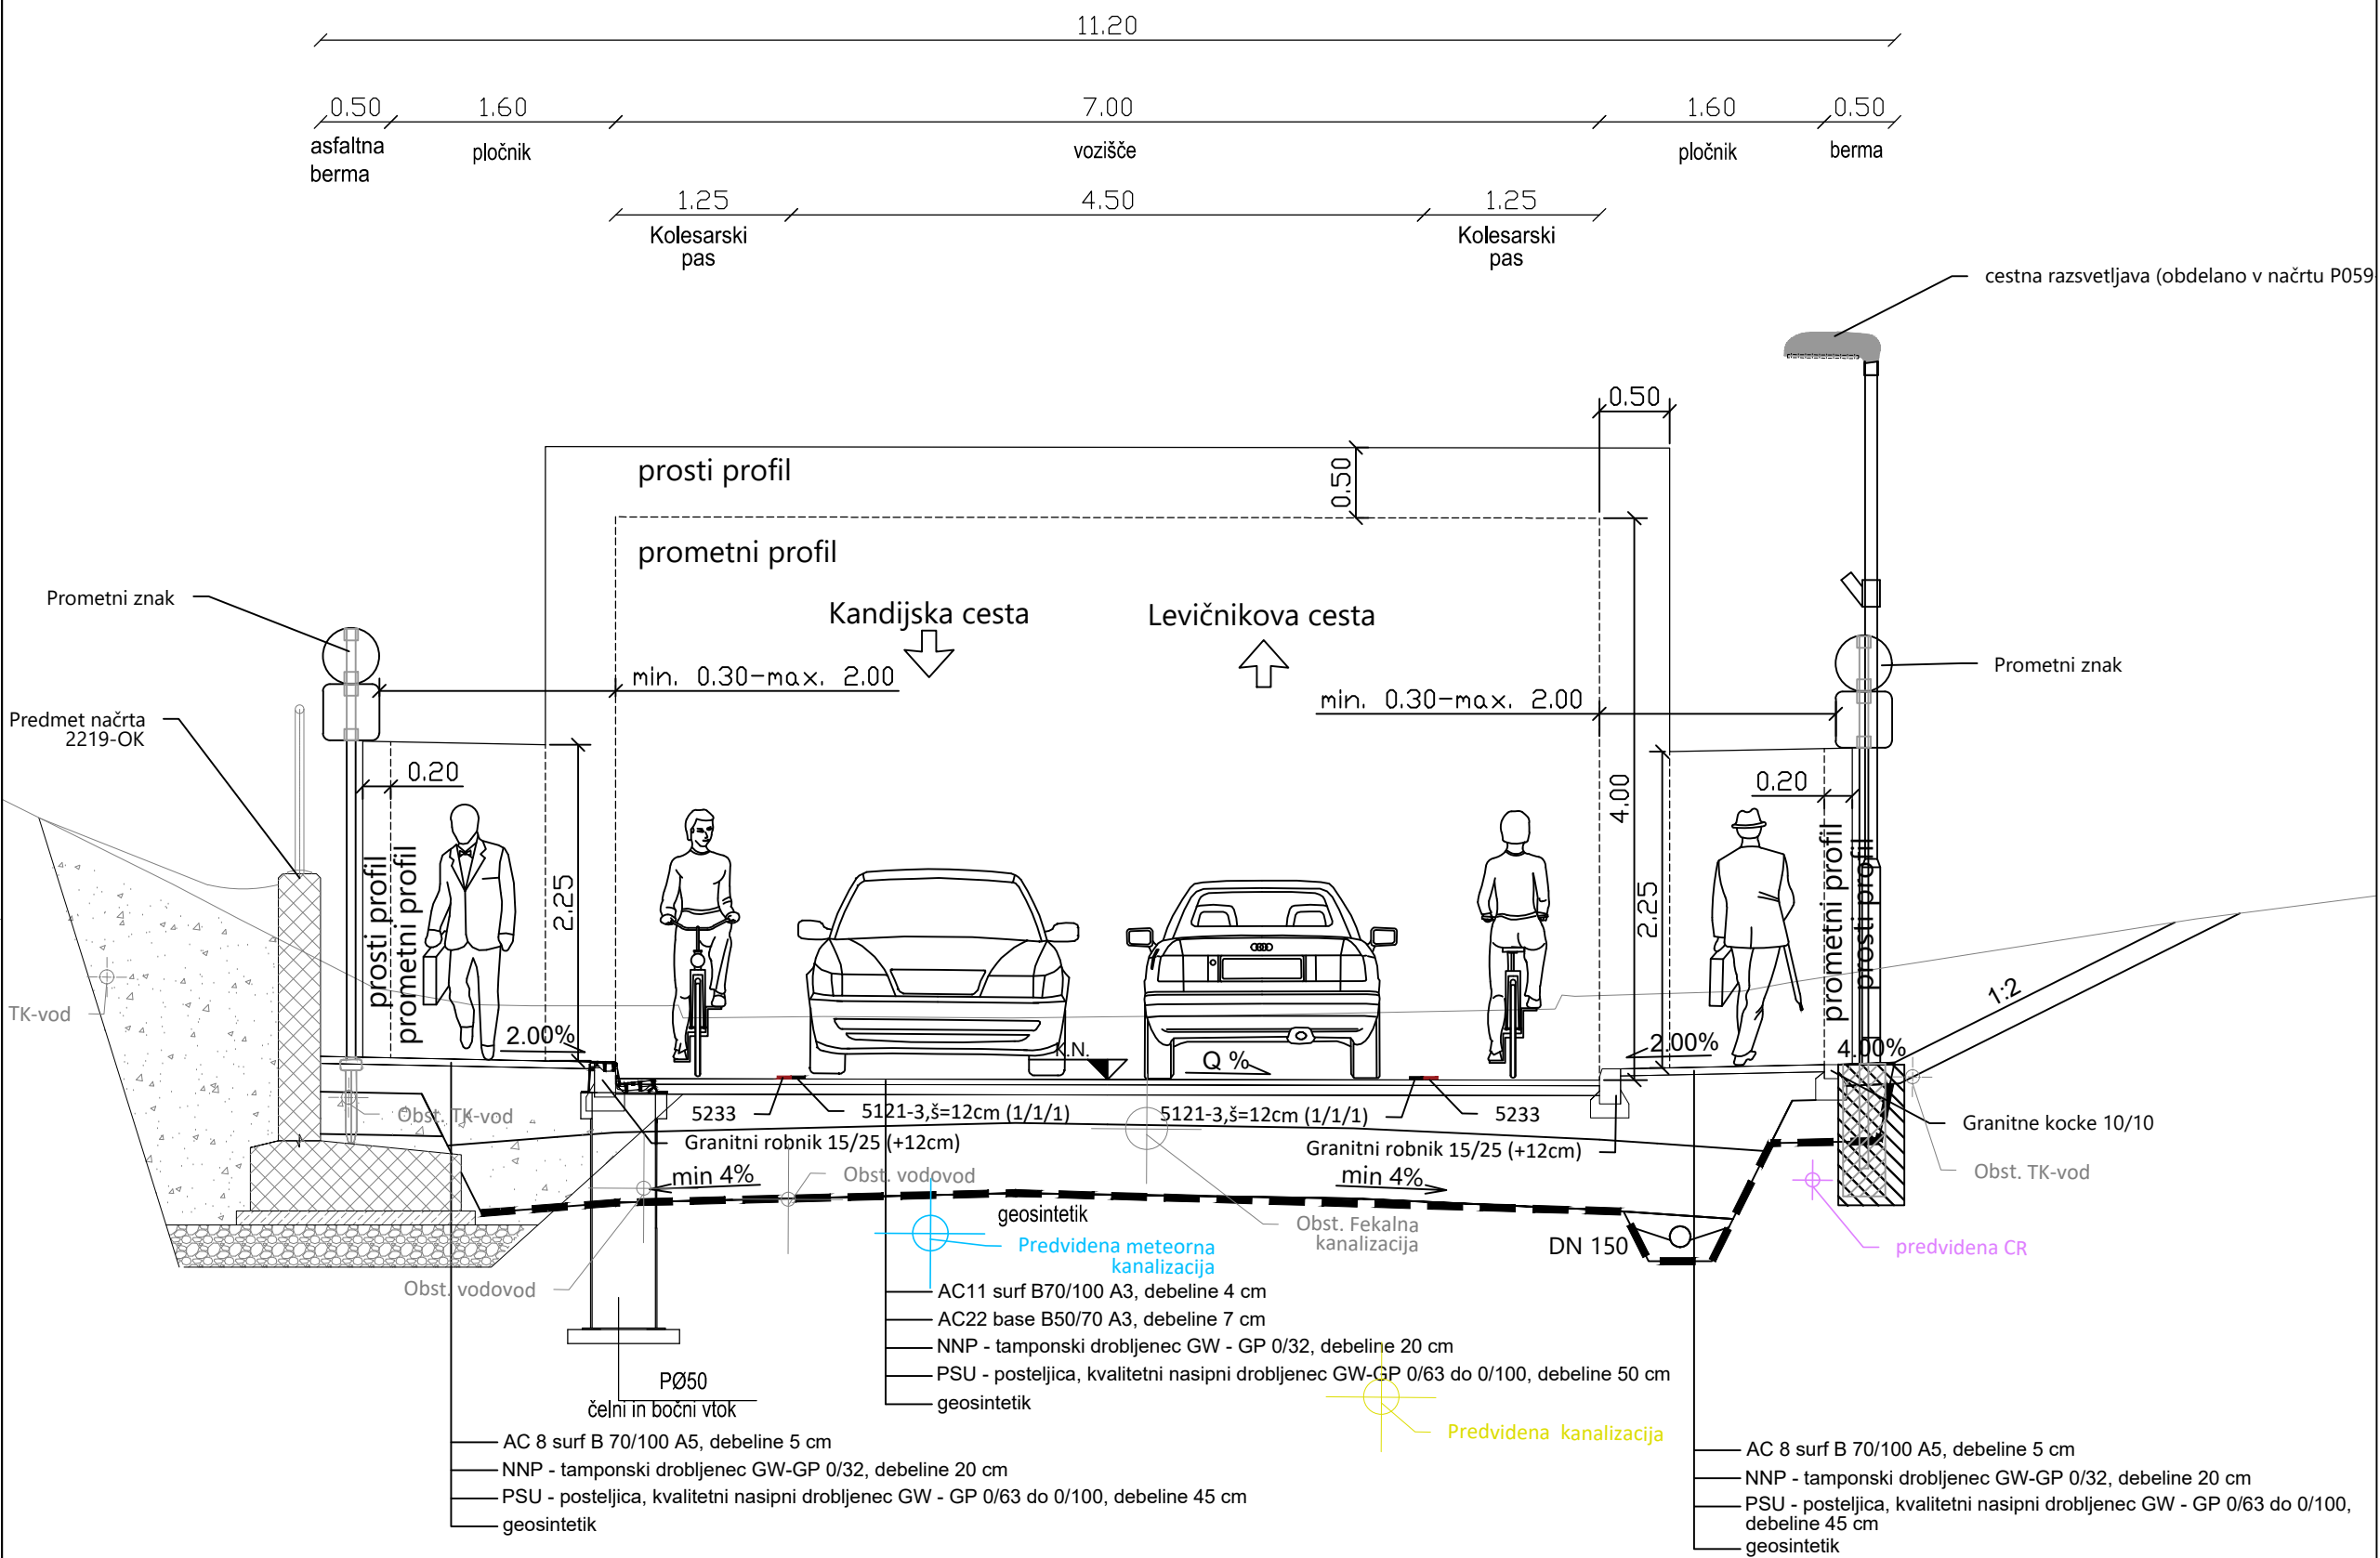


sprememba	opis spremembe	datum	podpis

Vodilni projektant: PROINFRA INŽENIRSKI BIRO		Naročnik: Mestna občina Novo mesto Urad za prostor in razvoj Oddelek za promet in mobilnost Seidlova cesta 1 8000 Novo mesto	
Projektant načrta:		Naziv gradnje: UREDITEV JAKČEVE IN RAGOVSKKE ULICE V NOVEM MESTU; Rekonstrukcija z ureditvijo površin za kolesarje in pešce na Jakčevi in Ragovski ulici (LZ 299061) dolžine 750 m in cesti Ragovo (LZ 299062) dolžine 600 m	
Vodja projekta:	PI Aljaž Vesenjaj, dipl.inž.grad.	G-2606	Lokacijski / grafični prikazi:
Vodja načrta:	PI Aljaž Vesenjaj, dipl.inž.grad.	G-2606	Grafični prikazi Normalni prečni prerez
Izdelal:	Marko Bašadur, dipl. inž. prom.	-	-
0 VODILNI NAČRT 0/2 Vodilni načrt ceste		Faza:	PZI
Št. načrta:	190-CES	Datum:	april 2023
Št. projekta:	190	Št. lista:	6.2
Št. odseka:	Arhivska št.:	Faza / objekt:	Šifra risbe:
		004.2101	G.131.2
Prostor za črtno kodo:			

S:\Projekti\190_PZI za ureditev Jakčeve in Ragovske ulice Novem Mestu\00_AKT\301_CES\190_CES_NPP.dwg
19.04.2023 14:05

LZ 299061 (Jakčeva ulica-Ragovska ulica)
NPP 5 - Vp=30km/h
Kolesarski pas na vozišču z obojestransko površino za pešce ter zidom na desni strani
od stacionaže 0+300.00 km do stacionaže 0+345.00 km

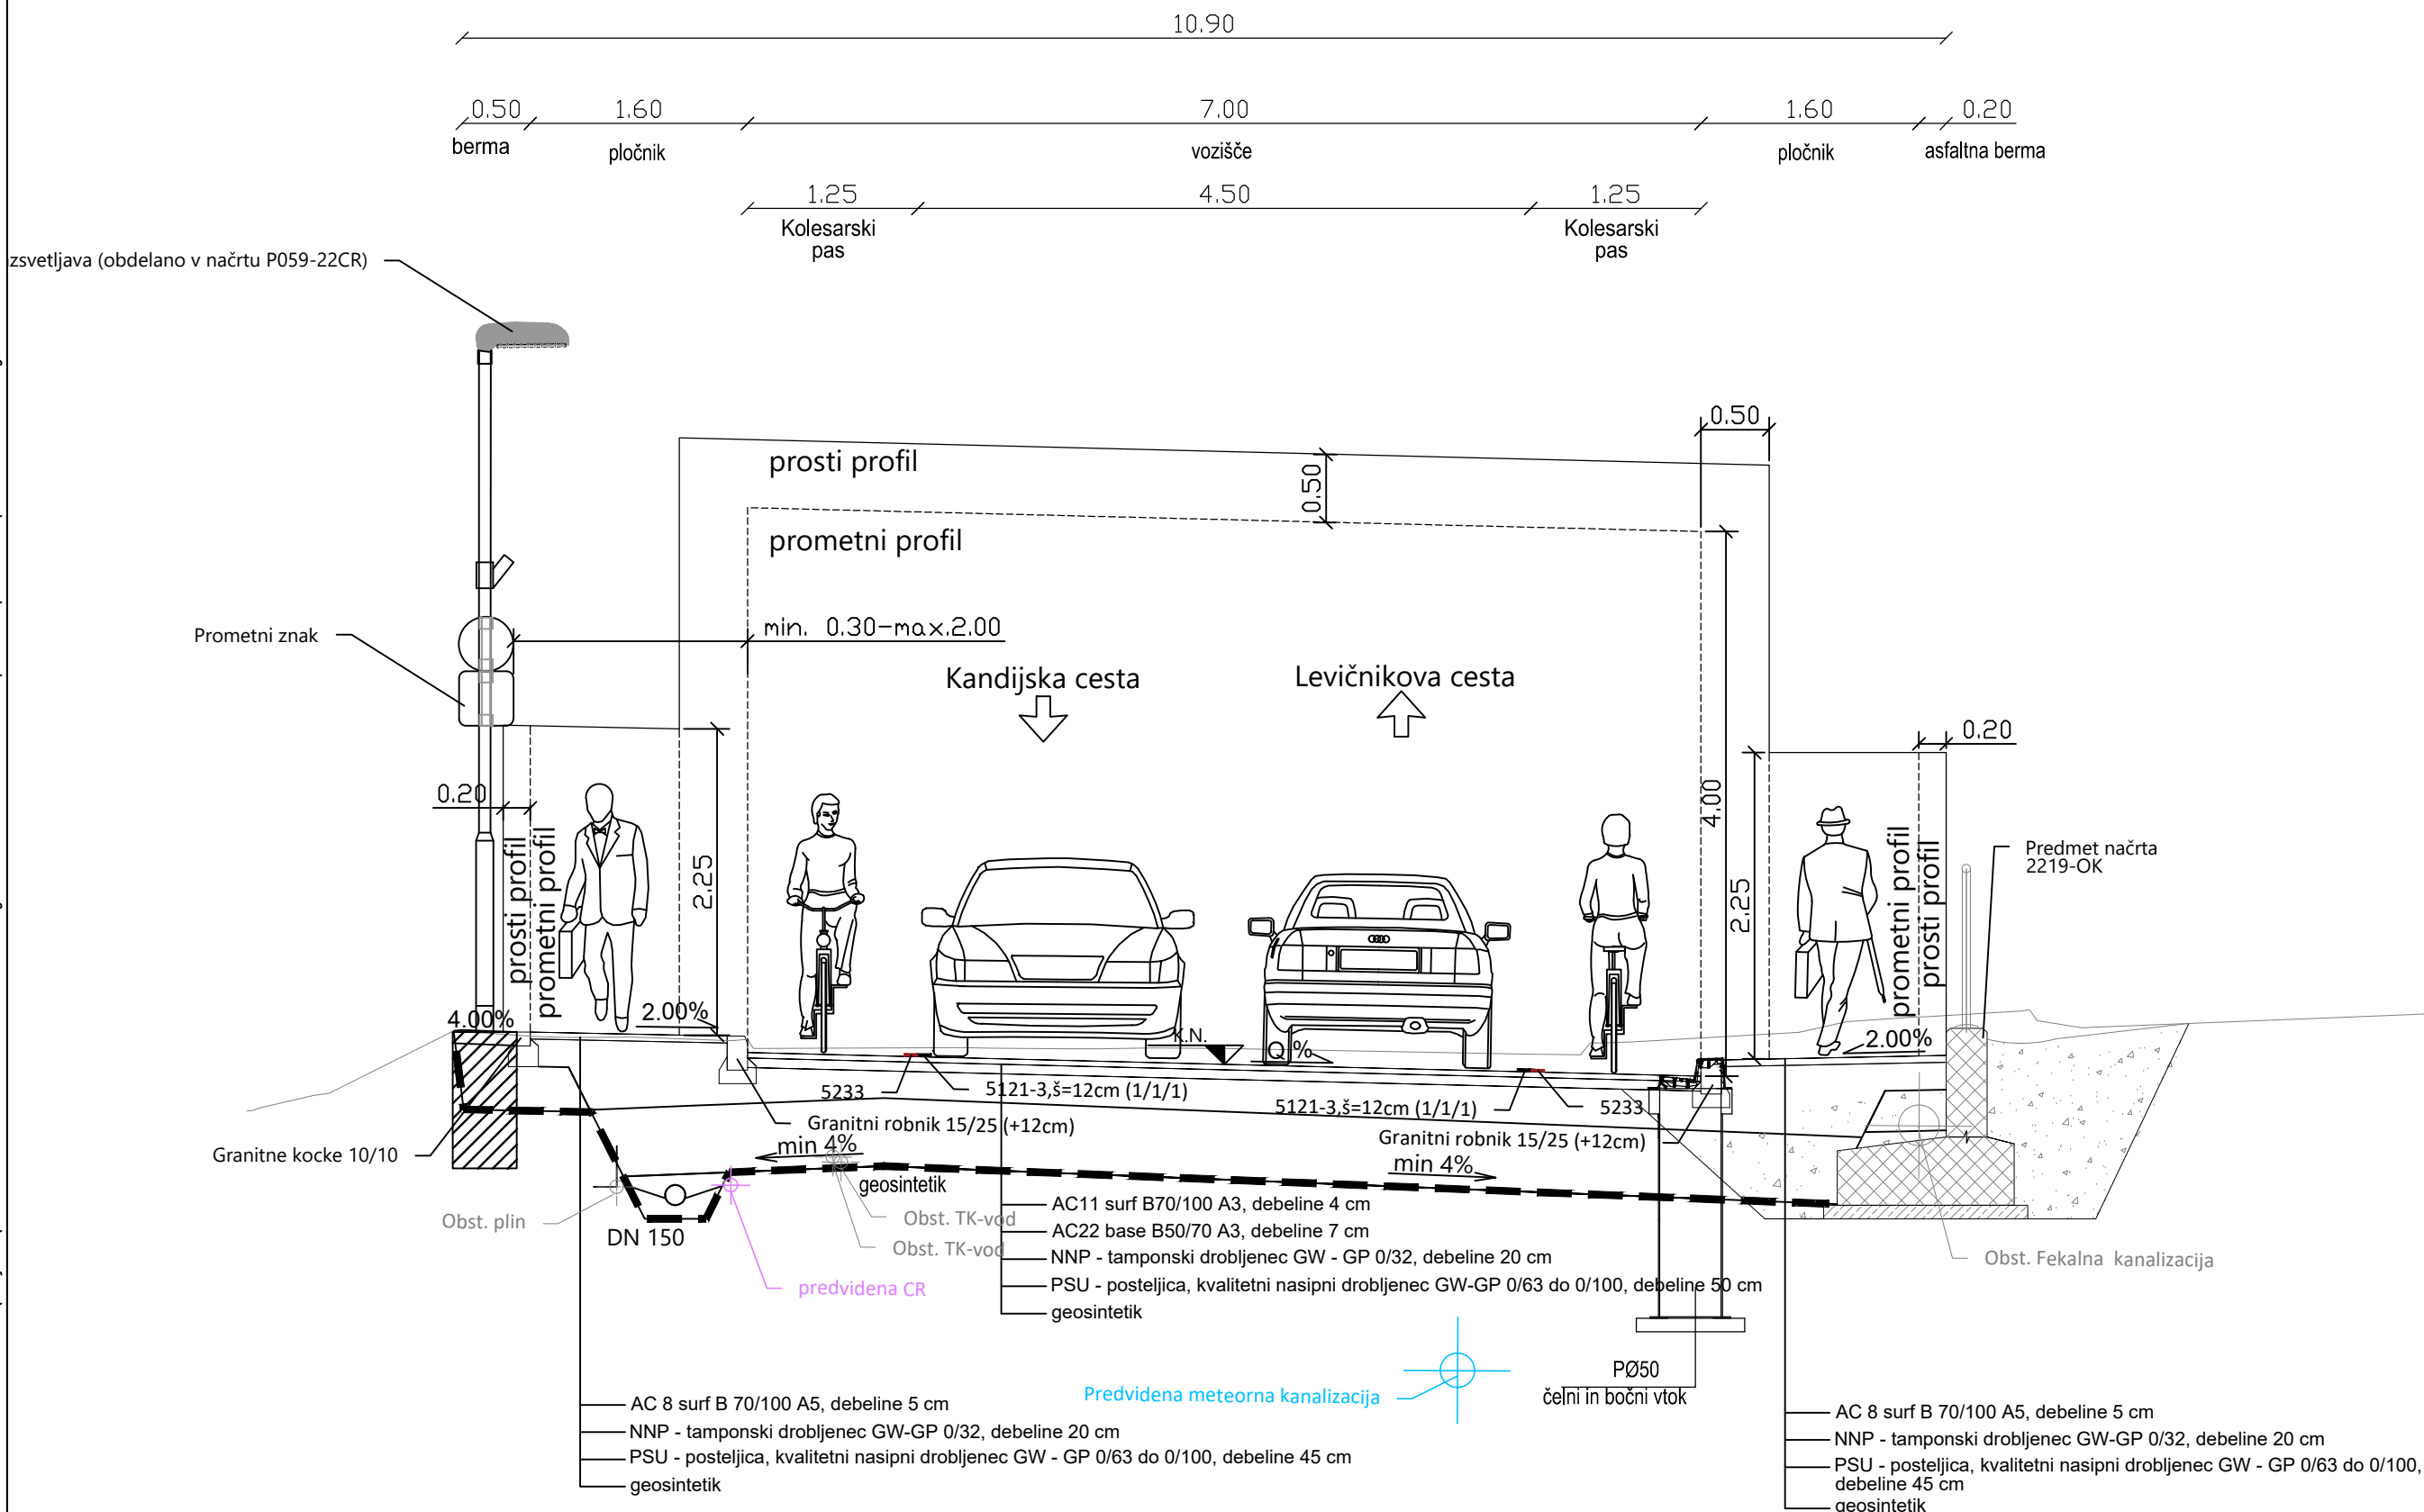


sprememba	opis spremembe	datum	podpis

Vodilni projektant:		Naročnik:	
		 Mestna občina Novo mesto Urad za prostor in razvoj Oddelek za promet in mobilnost Seidlova cesta 1 8000 Novo mesto	
Projektant načrta:		Naziv gradnje:	
		UREDITEV JAKČEVE IN RAGOVSKÉ ULICE V NOVEM MESTU; Rekonstrukcija z ureditvijo površin za kolesarje in pešce na Jakčevi in Ragovski ulici (LZ 299061) dolžine 750 m in cesti Ragovo (LZ 299062) dolžine 600 m	
Vodja projekta:	PI Aljaž Vesenjāk, dipl.inž.grad.	G-2606	Lokacijski / grafični prikazi:
Vodja načrta:	PI Aljaž Vesenjāk, dipl.inž.grad.	G-2606	Grafični prikazi Normalni prečni prerez
Izdelal:	Marko Bašadur, dipl. inž. prom.	-	
0 VODILNI NAČRT 0/2 Vodilni načrt ceste		Faza:	PZI
Št. načrta:		Datum:	april 2023
Št. odseka:		Arhivska št.:	
		Faza / objekt:	004.2101
		Šifra risbe:	G.131.3
		Prostor za črtno kodo:	

V/S=297/594 (0.18 m²)


LZ 299061 (Jakčeva ulica-Ragovska ulica)
NPP 6 - Vp=30km/h
Avtobusno postajališče na vozišču na levi strani

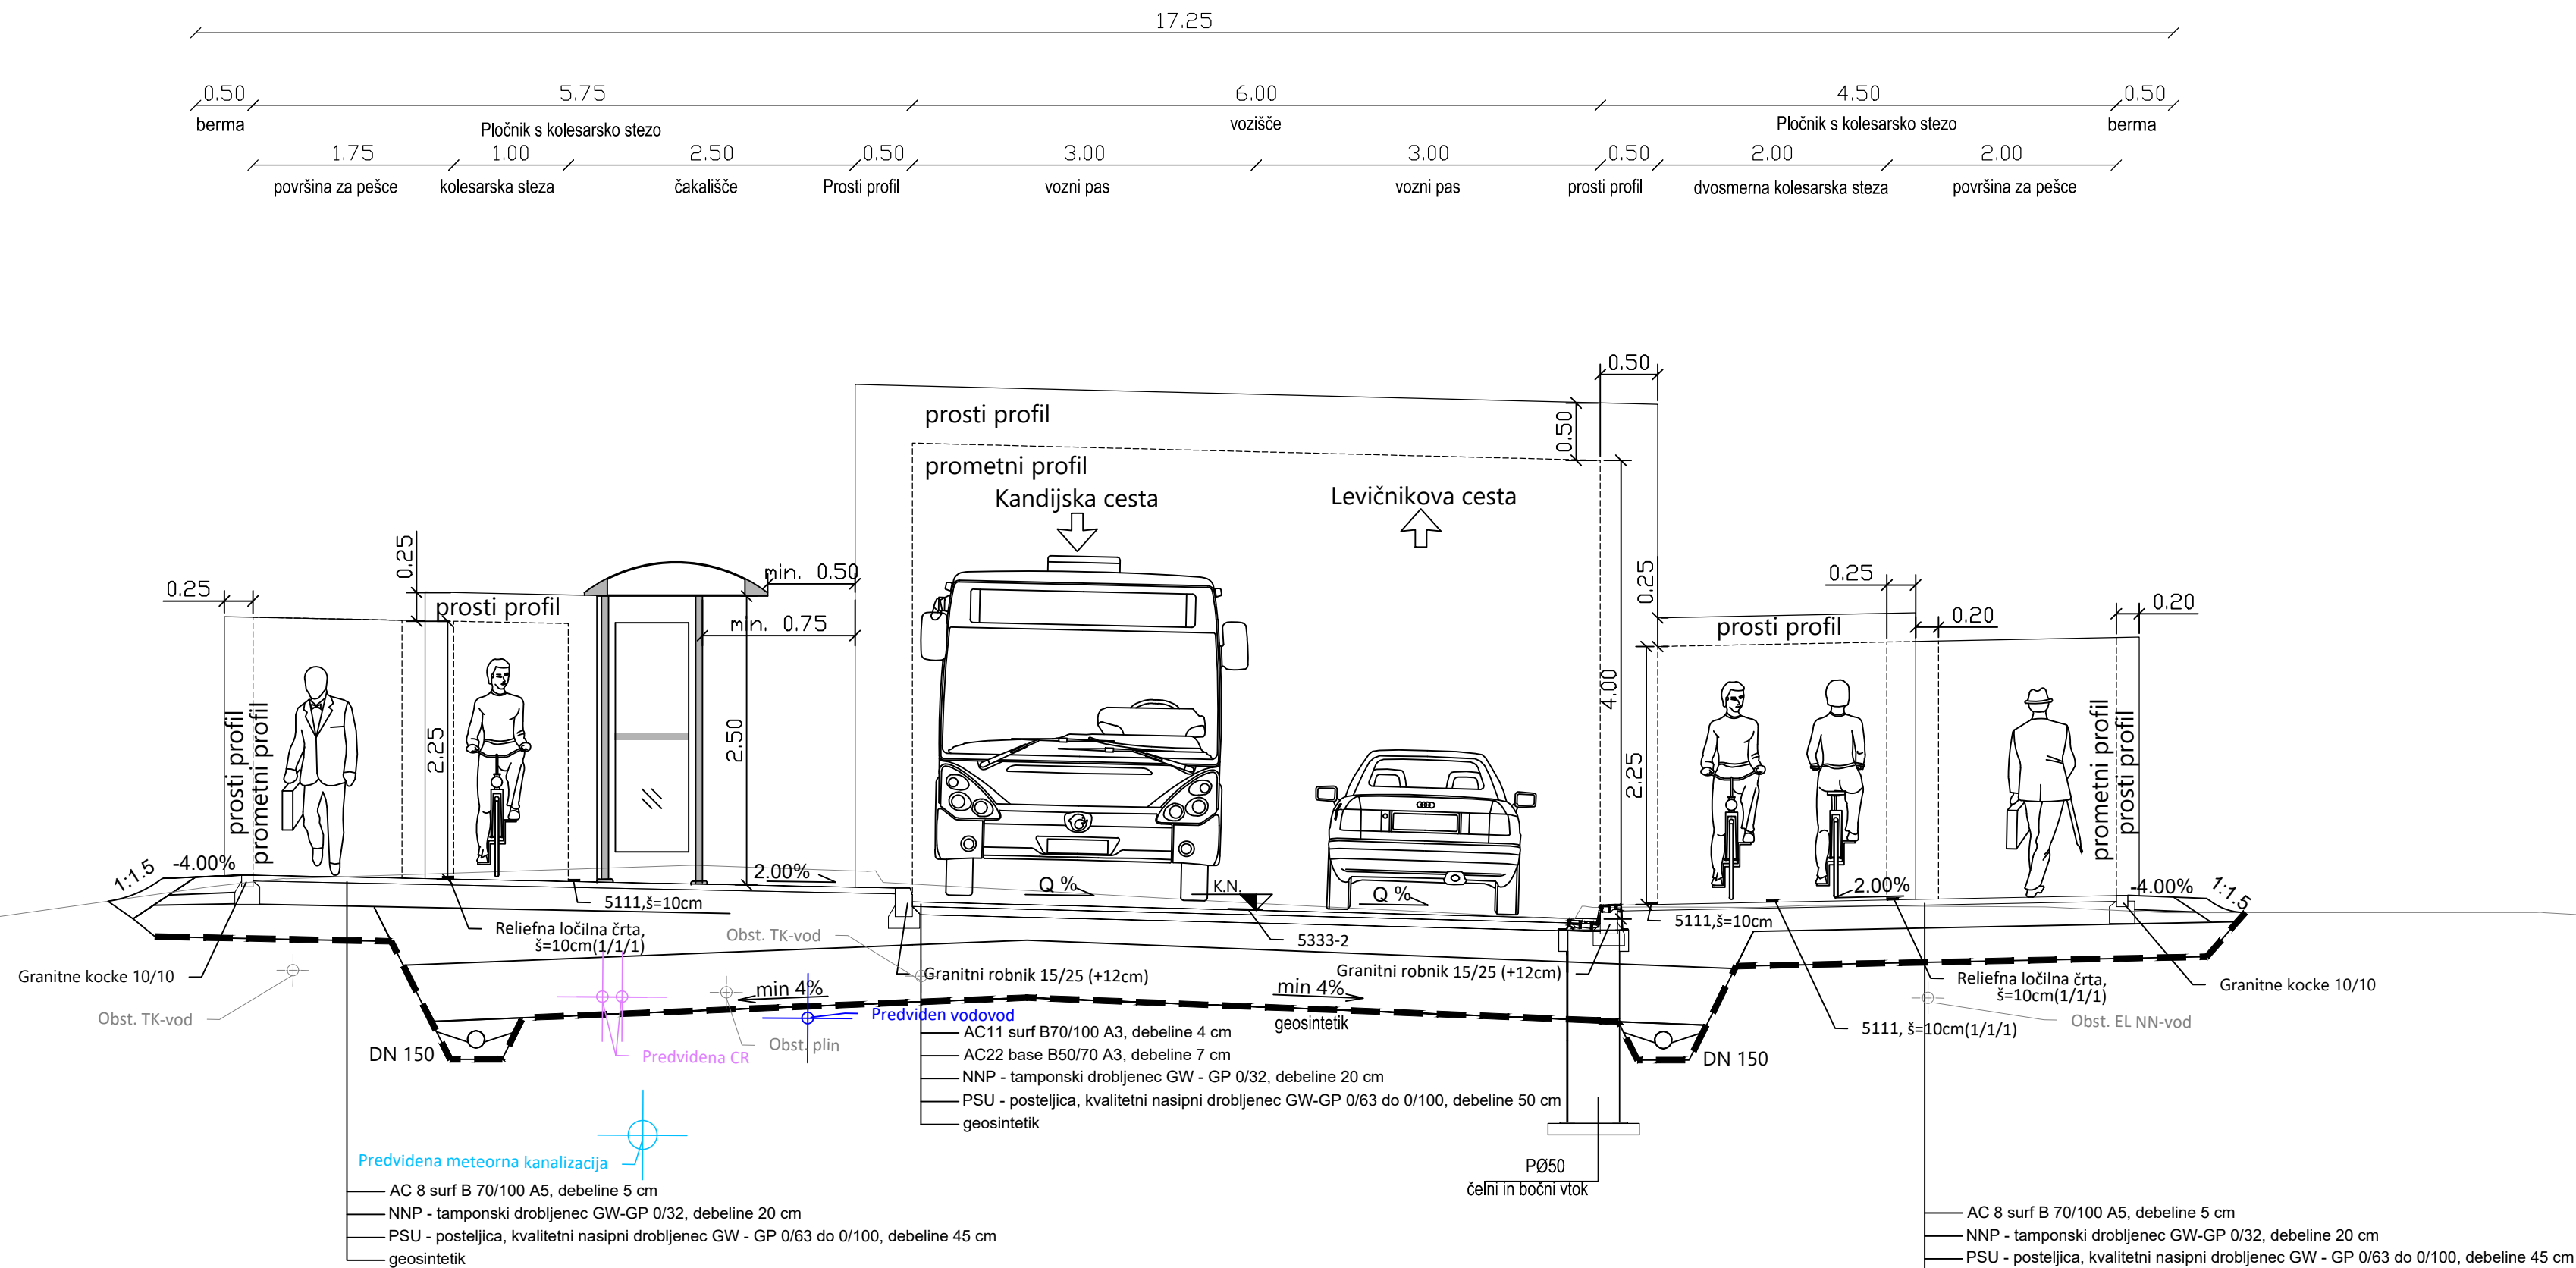

sprememba	opis spremembe	datum	podpis

Vodilni projektant: PROINFRA INŽENIRSKI BIRO		Naročnik: Mestna občina Novo mesto Urad za prostor in razvoj Oddelek za promet in mobilnost Seidlova cesta 1 8000 Novo mesto	
Projektant načrta:		Naziv gradnje: UREDITEV JAKČEVE IN RAGOVSKÉ ULICE V NOVEM MESTU; Rekonstrukcija z ureditvijo površin za kolesarje in pešce na Jakčevi in Ragovski ulici (LZ 299061) dolžine 750 m in cesti Ragovo (LZ 299062) dolžine 600 m	
Vodja projekta:	PI Aljaž Vesenjaj, dipl.inž.grad.	G-2606	Lokacijski / grafični prikazi:
Vodja načrta:	PI Aljaž Vesenjaj, dipl.inž.grad.	G-2606	Grafični prikazi Normalni prečni prerez
Izdela:	Marko Bašadur, dipl. inž. prom.	-	-
0 VODILNI NAČRT 0/2 Vodilni načrt ceste		Faza:	PZI
Št. načrta:	190-CES	Datum:	april 2023
Št. odseka:	Arhivska št.:	Faza / objekt:	Šifra risbe:
		004.2101	G.131.4
		Prostor za črtno kodo:	

LZ 299061 (Jakčeva ulica-Ragovska ulica)
NPP 7 - $V_p=30\text{km/h}$
Avtobusno postajališče na vozišču na desni strani

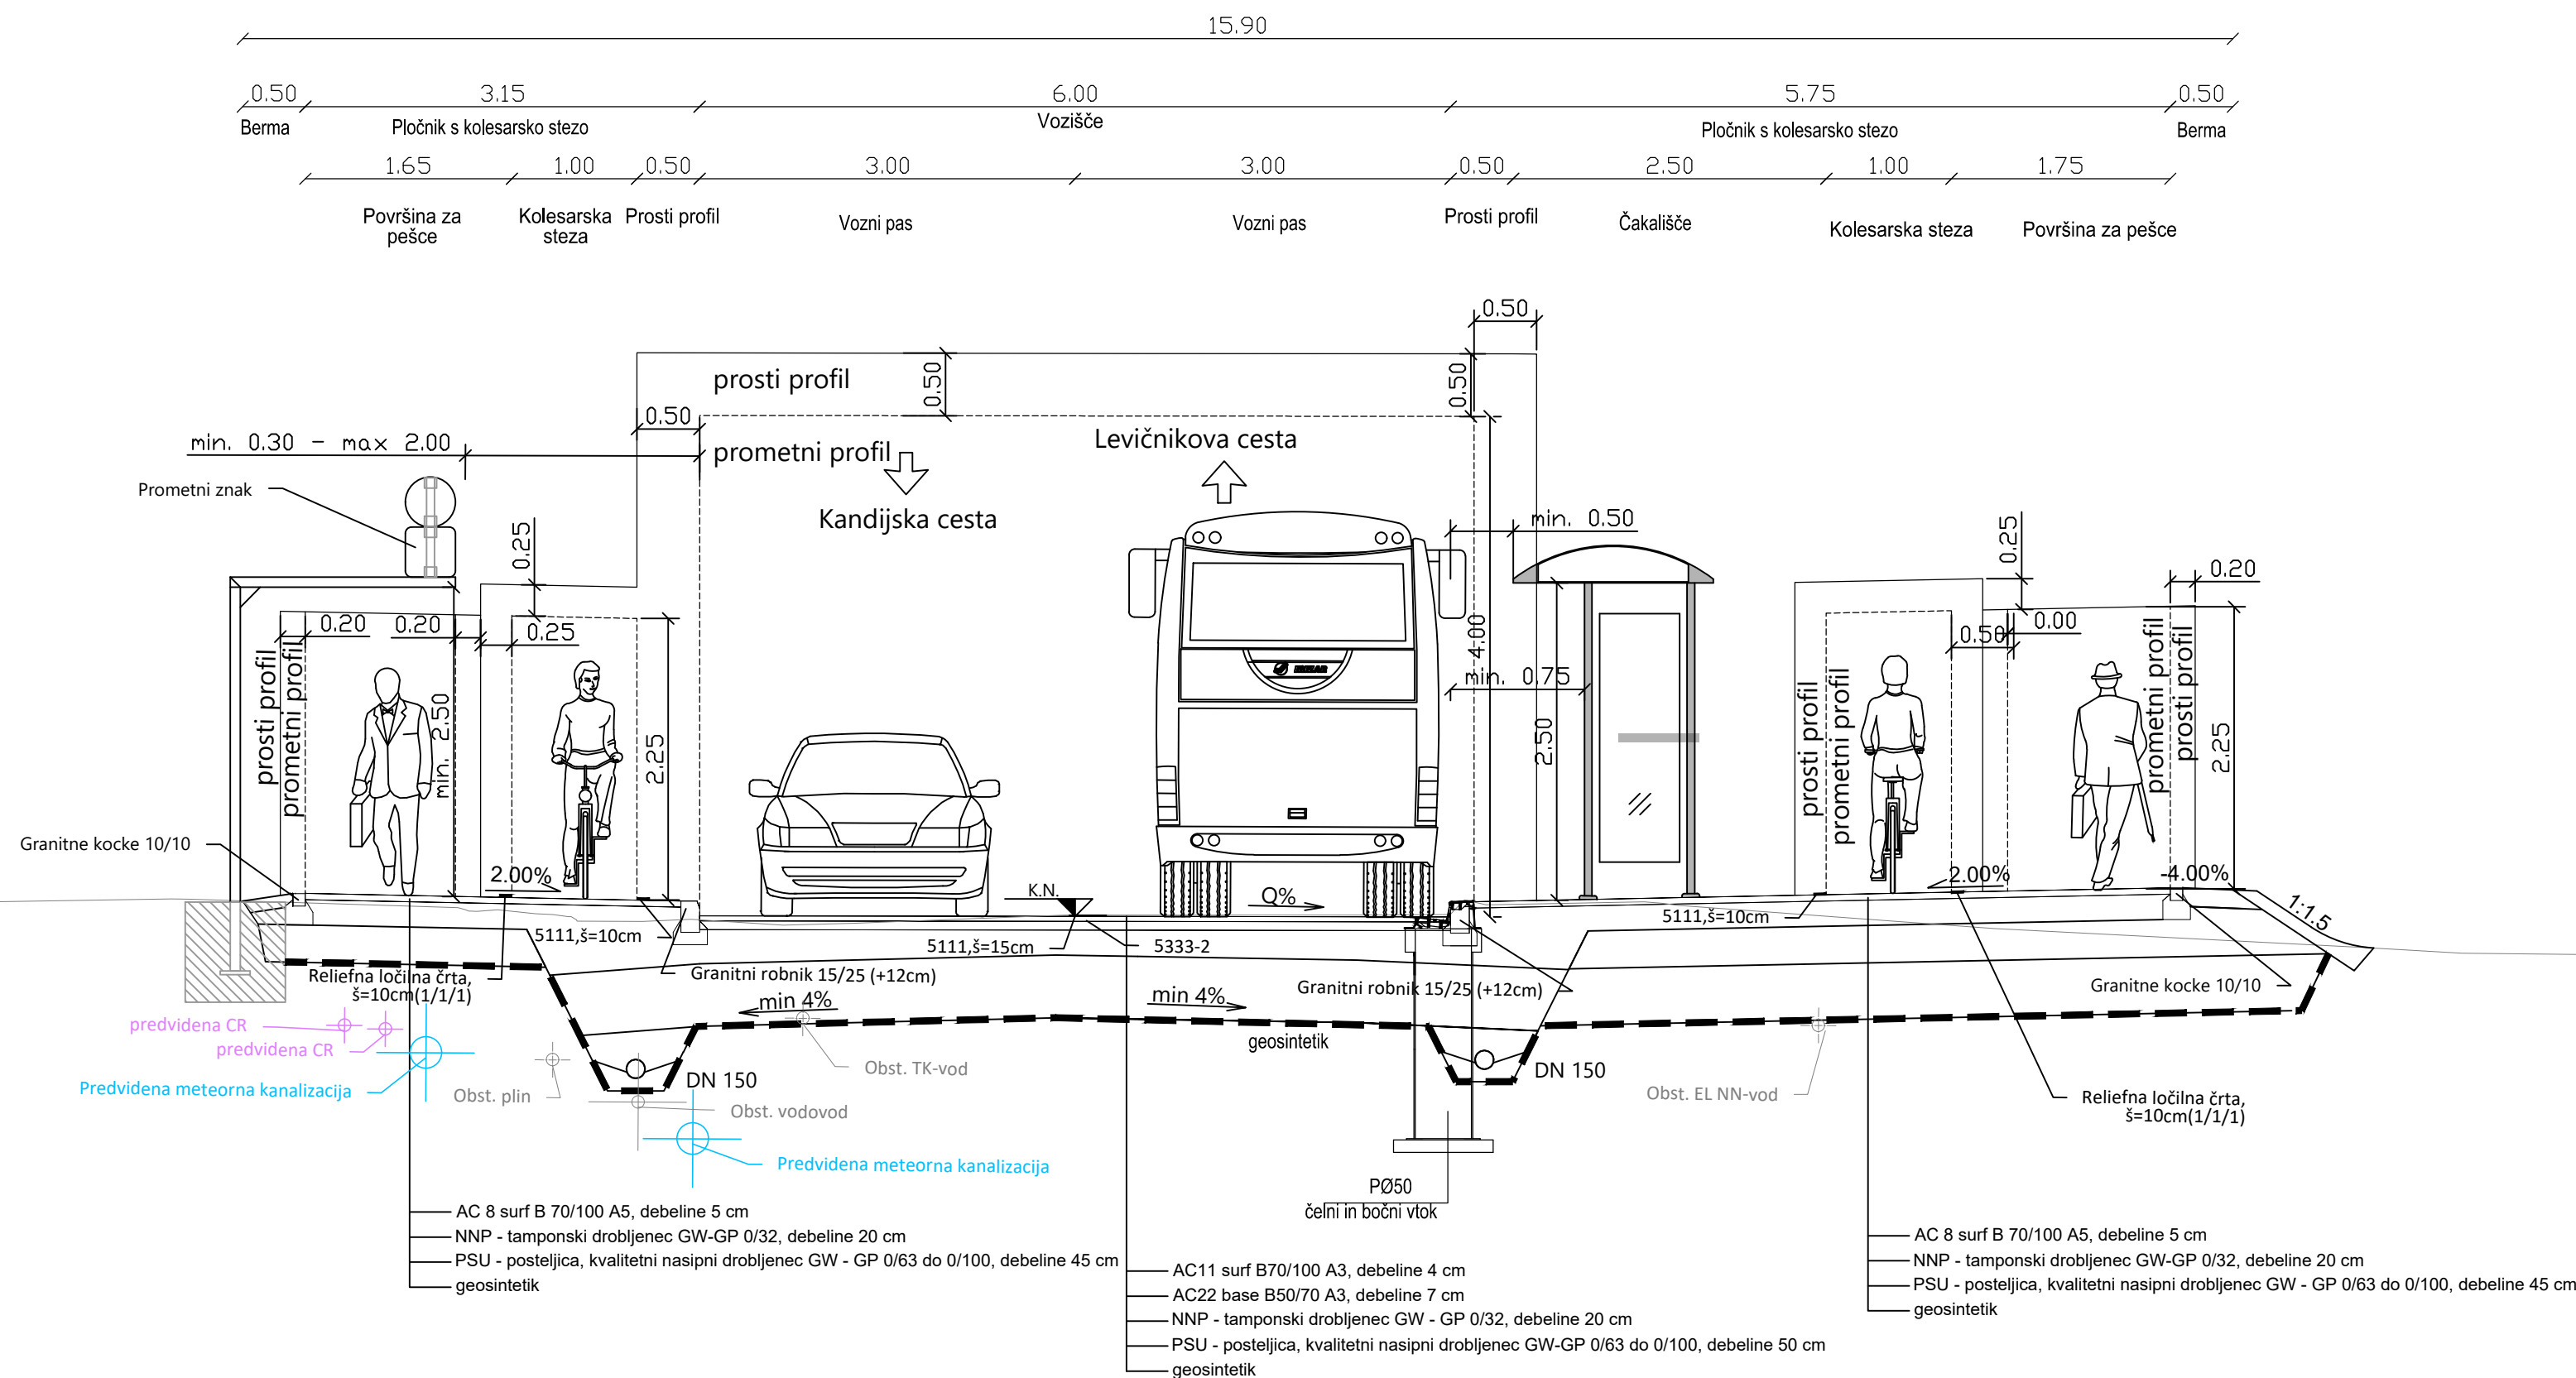


sprememba	opis spremembe	datum	podpis

Vodilni projektant:					Naročnik:						
					 Mestna občina Novo mesto Urad za prostor in razvoj Oddelek za promet in mobilnost Seidlova cesta 1 8000 Novo mesto						
Projektant načrta:					Naziv gradnje:						
					UREDITEV JAKČEVE IN RAGOVŠKE ULICE V NOVEM MESTU; Rekonstrukcija z ureditvijo površin za kolesarje in pešce na Jakčevi in Ragovski ulici (LZ 299061) dolžine 750 m in cesti Ragovo (LZ 299062) dolžine 600 m						
Vodja projekta:		PI Aljaž Vesenjak, dipl.inž.grad.			G-2606		Lokacijski / grafični prikazi:				
Vodja načrta:		PI Aljaž Vesenjak, dipl.inž.grad.			G-2606		Grafični prikazi Normalni prečni prerez -				
Izdela:		Marko Bašadur, dipl. inž. prom.			-						
0 VODILNI NAČRT 0/2 Vodilni načrt ceste					Faza:		PZI		Merilo:	1:50	
Št. načrta:		190-CES		Datum:	april 2023		Št. projekta:		190	Št. lista:	6.5
Št. odseka:		Arhivska št.:			Faza / objekt:		Šifra risbe:		Prostor za črtno kodo:		
					004.2101		G.131.5				

The diagram illustrates the layout of a road cross-section with the following components and widths (in meters):

- Travnata berma** (Grass verge): 0.75 m
- Kolesarska** (Bicycle lane): 1.00 m
- Prosti profil** (Open profile): 0.50 m
- Vozni pas** (Driving lane): 3.00 m
- Vozni pas** (Driving lane): 3.00 m
- Prosti profil** (Open profile): 0.50 m
- Kolesarska** (Bicycle lane): 1.00 m
- Površina za pešce** (Pedestrian surface): 1.75 m
- Berma** (Verge): 0.50 m

The total width of the road section is 12.00 m.

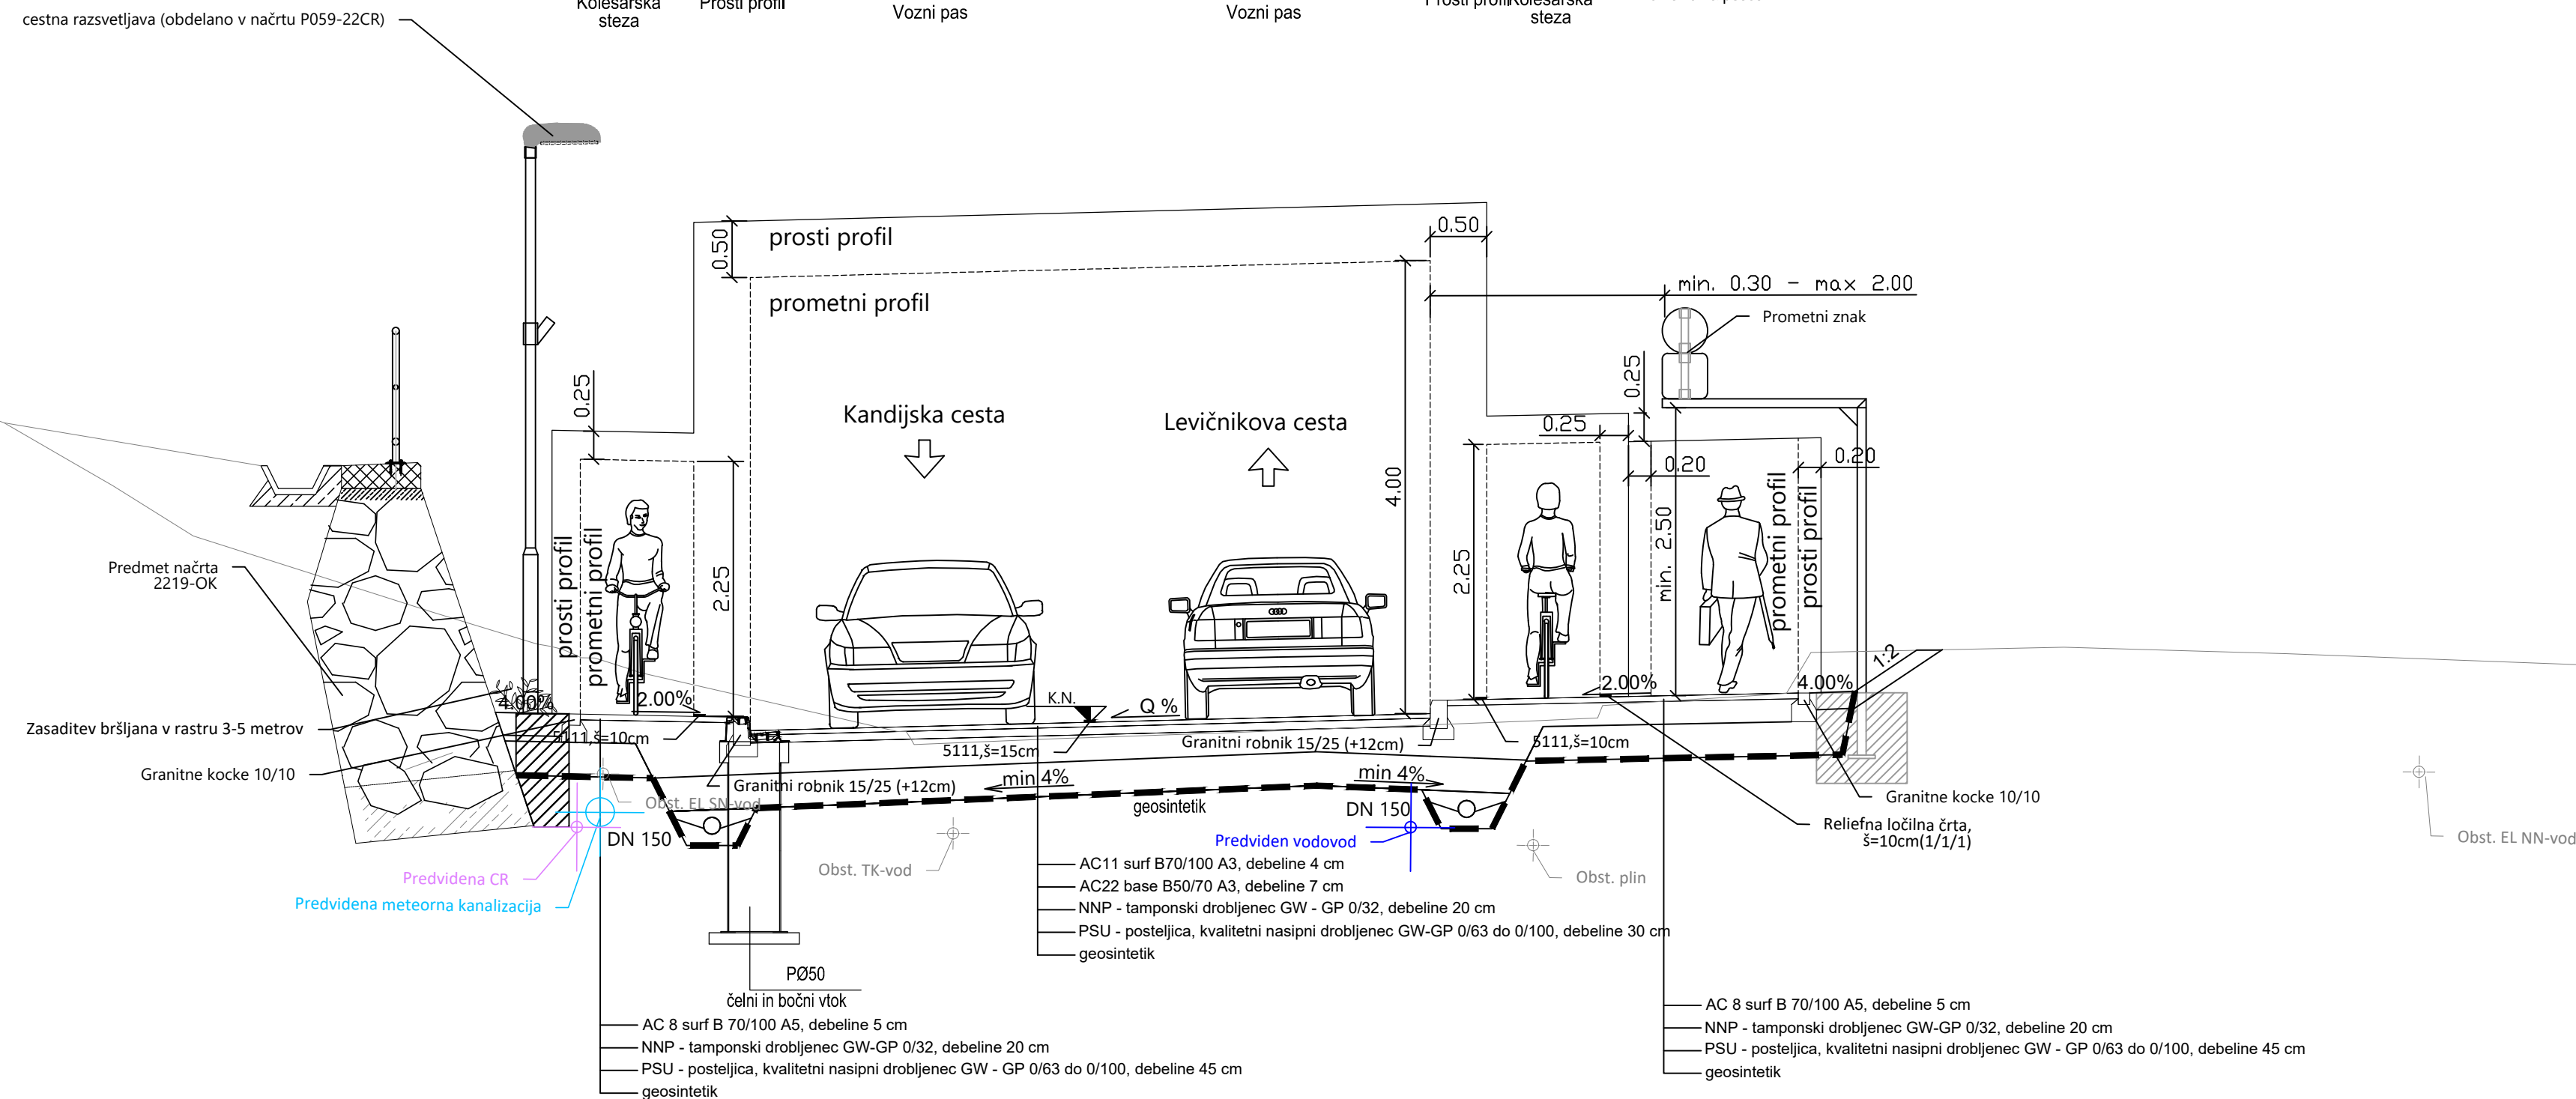

sprememba	apis spremembe	datum	podpis

Vodilni projektant: 				Naročnik:  Mestna občina Novo mesto Urad za prostor in razvoj Oddelek za promet in mobilnost Seidlova cesta 1 8000 Novo mesto			
Projektant načrta:				Naziv gradnje: UREDITEV JAKČEVE IN RAGOVSKÉ ULICE V NOVOEM MESTU; Rekonstrukcija z ureditvijo površin za kolesarje in pešce na Jakčevi in Ragovski ulici (LZ 299061) dolžine 750 m in cesti Ragovo (LZ 299062) dolžine 600 m			
Vodka projekta:		PI Aljaž Vesenjaj, dipl.inž.grad.		G-2606		Lokacijski / grafični prikazi:	
Vodka načrta:		PI Aljaž Vesenjaj, dipl.inž.grad.		G-2606		Grafični prikazi Normalni prečni prerez	
Izdelal:		Marko Bašadur, dipl. inž. prom.		-		-	
0 VODILNI NAČRT 0/2 Vodilni načrt ceste				Faza:		PZI	Merilo:
Št. načrta:		190-CES		Datum:		april 2023	
Št. projekta:		190		Št. lista:		6.6	
Št. odseka:		Arhivska št.:		Faza / objekt:		Šifra risbe:	
				004.2101		G.131.6	
Prostor za črtno kodo:							


Enosmerni kolesarski stezi na pločniku ter betonska kanaleta na desni strani
od stacionaže 0+800.00 km do stacionaže 0+950.00 km



<i>sprememba</i>	<i>opis spremembe</i>	<i>datum</i>	<i>podpis</i>
------------------	-----------------------	--------------	---------------

 PROINFRA INŽENIRSKI BIRO	 Mestna občina Novo mesto Urad za prostor in razvoj Oddelek za promet in mobilnost Seidlova cesta 1 8000 Novo mesto
--	--

cesta Ragovo (LZ-299062)
NPP 10 - Vp=50km/h
Enosmerni kolesarski stezi na pločniku
od stacionaže 0+950.00 km do stacionaže 1+300.00 km

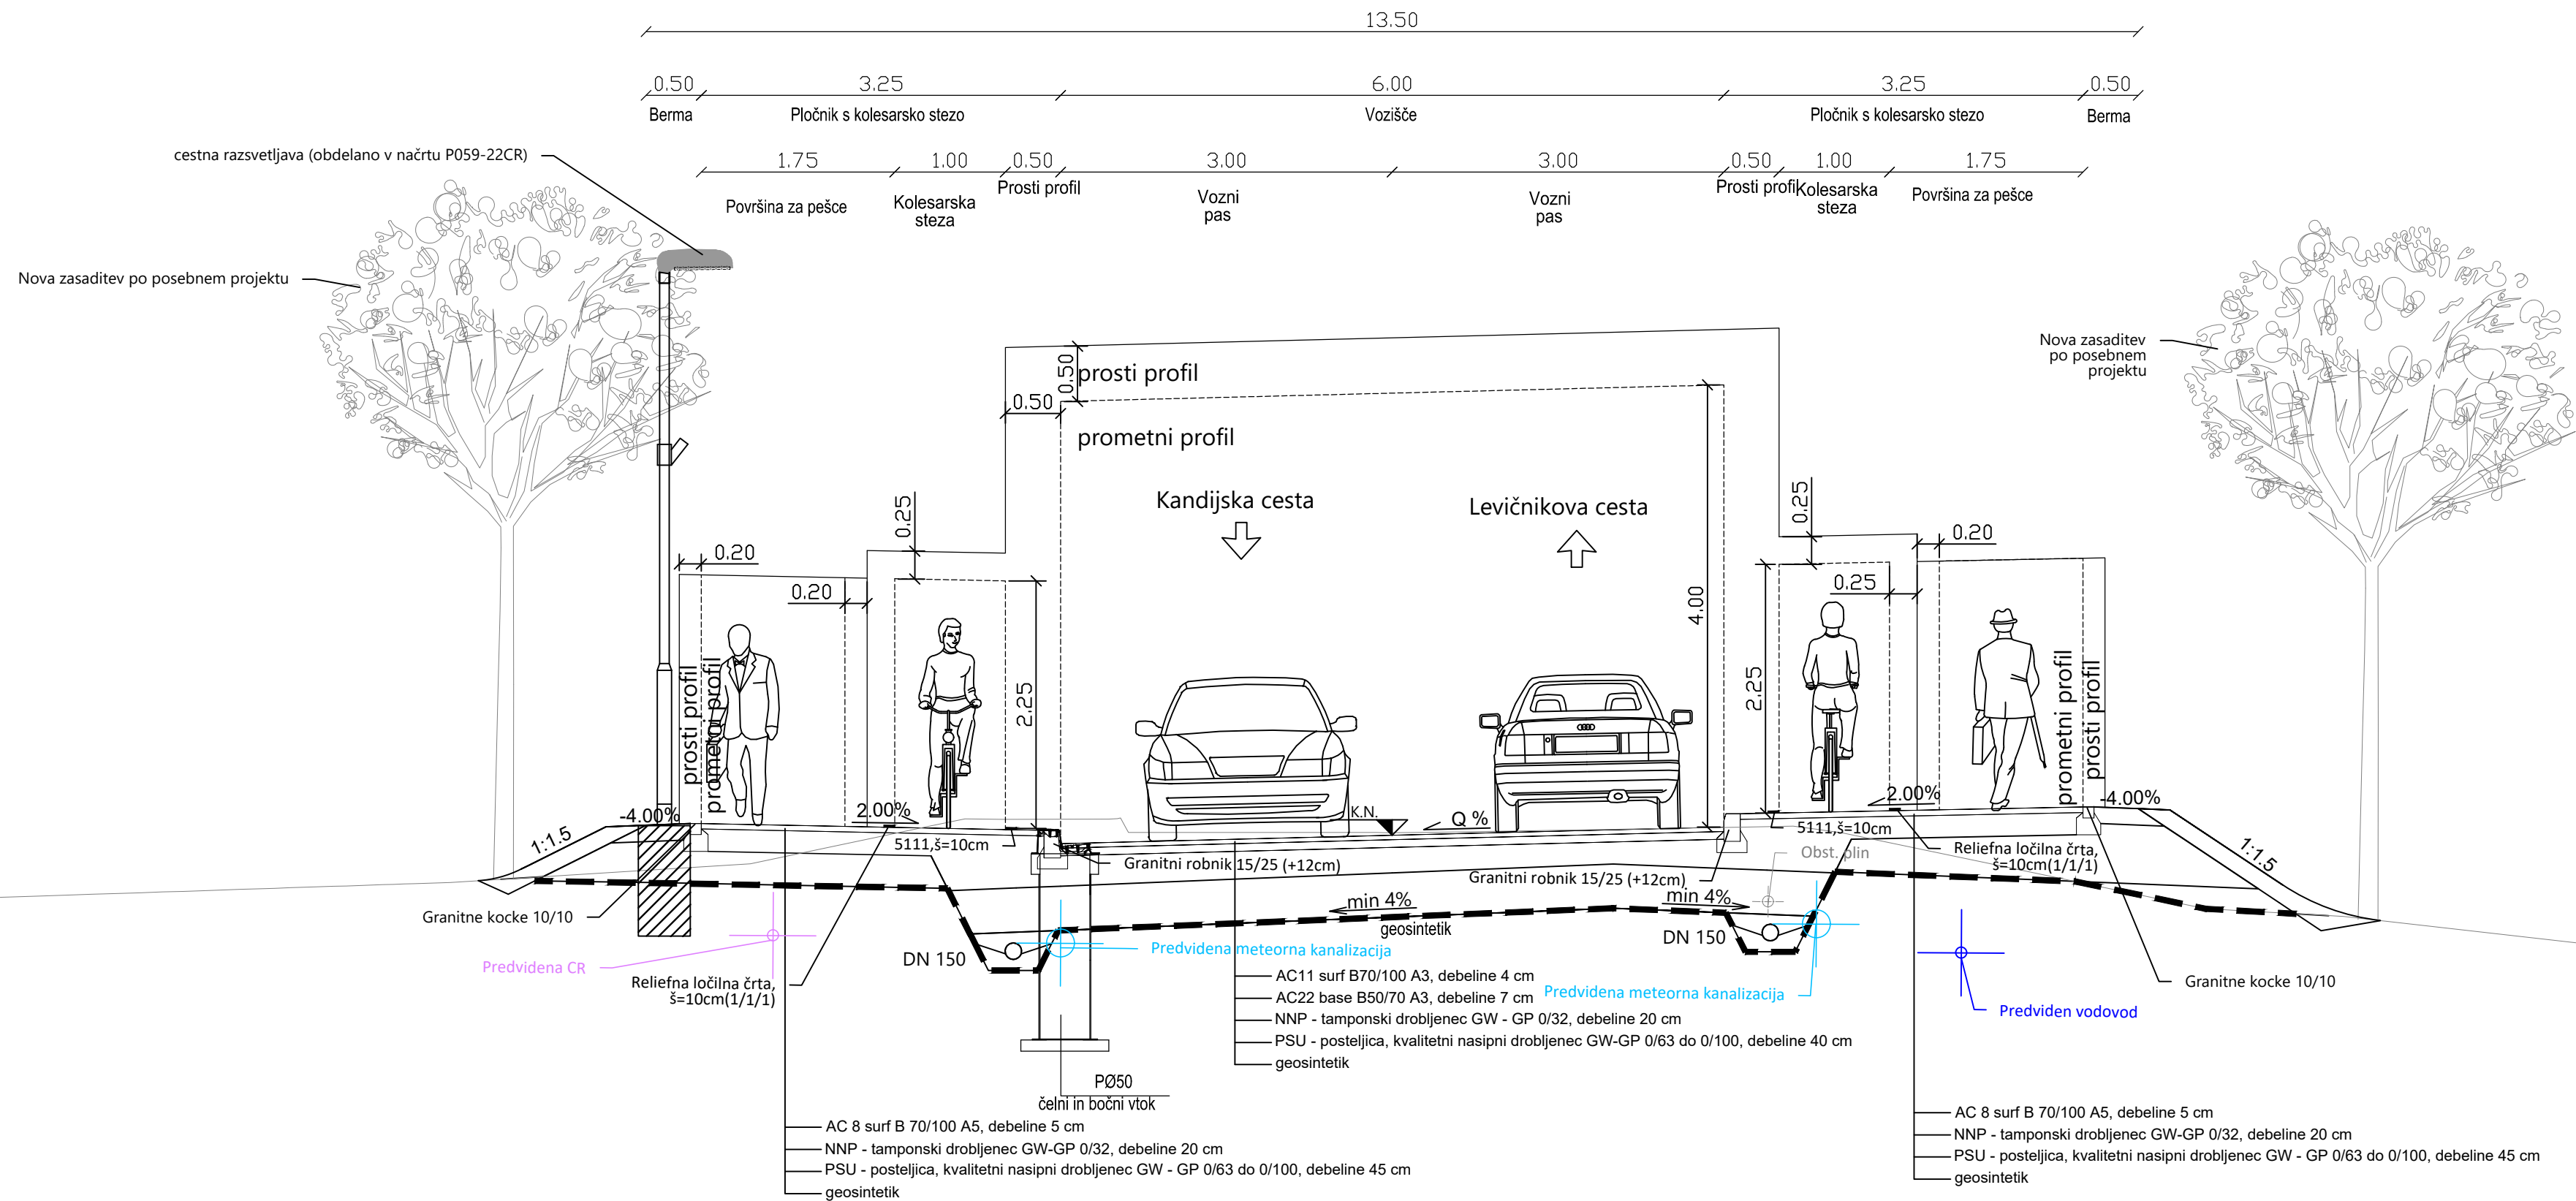


sprememba	opis spremembe	datum	podpis

Vodilni projektant: PROINFRA INŽENIRSKI BIRO		Naročnik:  Mestna občina Novo mesto Urad za prostor in razvoj Oddelek za promet in mobilnost Seidlova cesta 1 8000 Novo mesto	
Projektant načrta:		Naziv gradnje: UREDITEV JAKČEVE IN RAGOVSKÉ ULICE V NOVEM MESTU; Rekonstrukcija z ureditvijo površin za kolesarje in pešce na Jakčevi in Ragovski ulici (LZ 299061) dolžine 750 m in cesti Ragovo (LZ 299062) dolžine 600 m	
Vodja projekta:	PI Aljaž Vesenjaj, dipl.inž.grad.	G-2606	Lokacijski / grafični prikazi:
Vodja načrta:	PI Aljaž Vesenjaj, dipl.inž.grad.	G-2606	Grafični prikazi Normalni prečni prerez
Izdelal:	Marko Bašadur, dipl. inž. prom.	-	
0 VODILNI NAČRT 0/2 Vodilni načrt ceste		Faza:	PZI
Št. načrta:	190-CES	Datum:	april 2023
Št. odseka:	Arhivska št.:	Faza / objekt:	Šifra risbe:
		004.2101	G.131.8
		Prostor za črtno kodo:	

19.04.2023 14:05 S:\Projekti\190_PZI za ureditev Jakčeve in Ragovske ulice Novem Mestu\00_AKT\301_CES\190_CES_NPP.dwg

cesta Ragovo (LZ-299062)
NPP 11 - Vp=50km/h
Enosmerni kolesarski stezi na pločniku ter avtobusno postajališče
na stacionaži 1+280.00 km

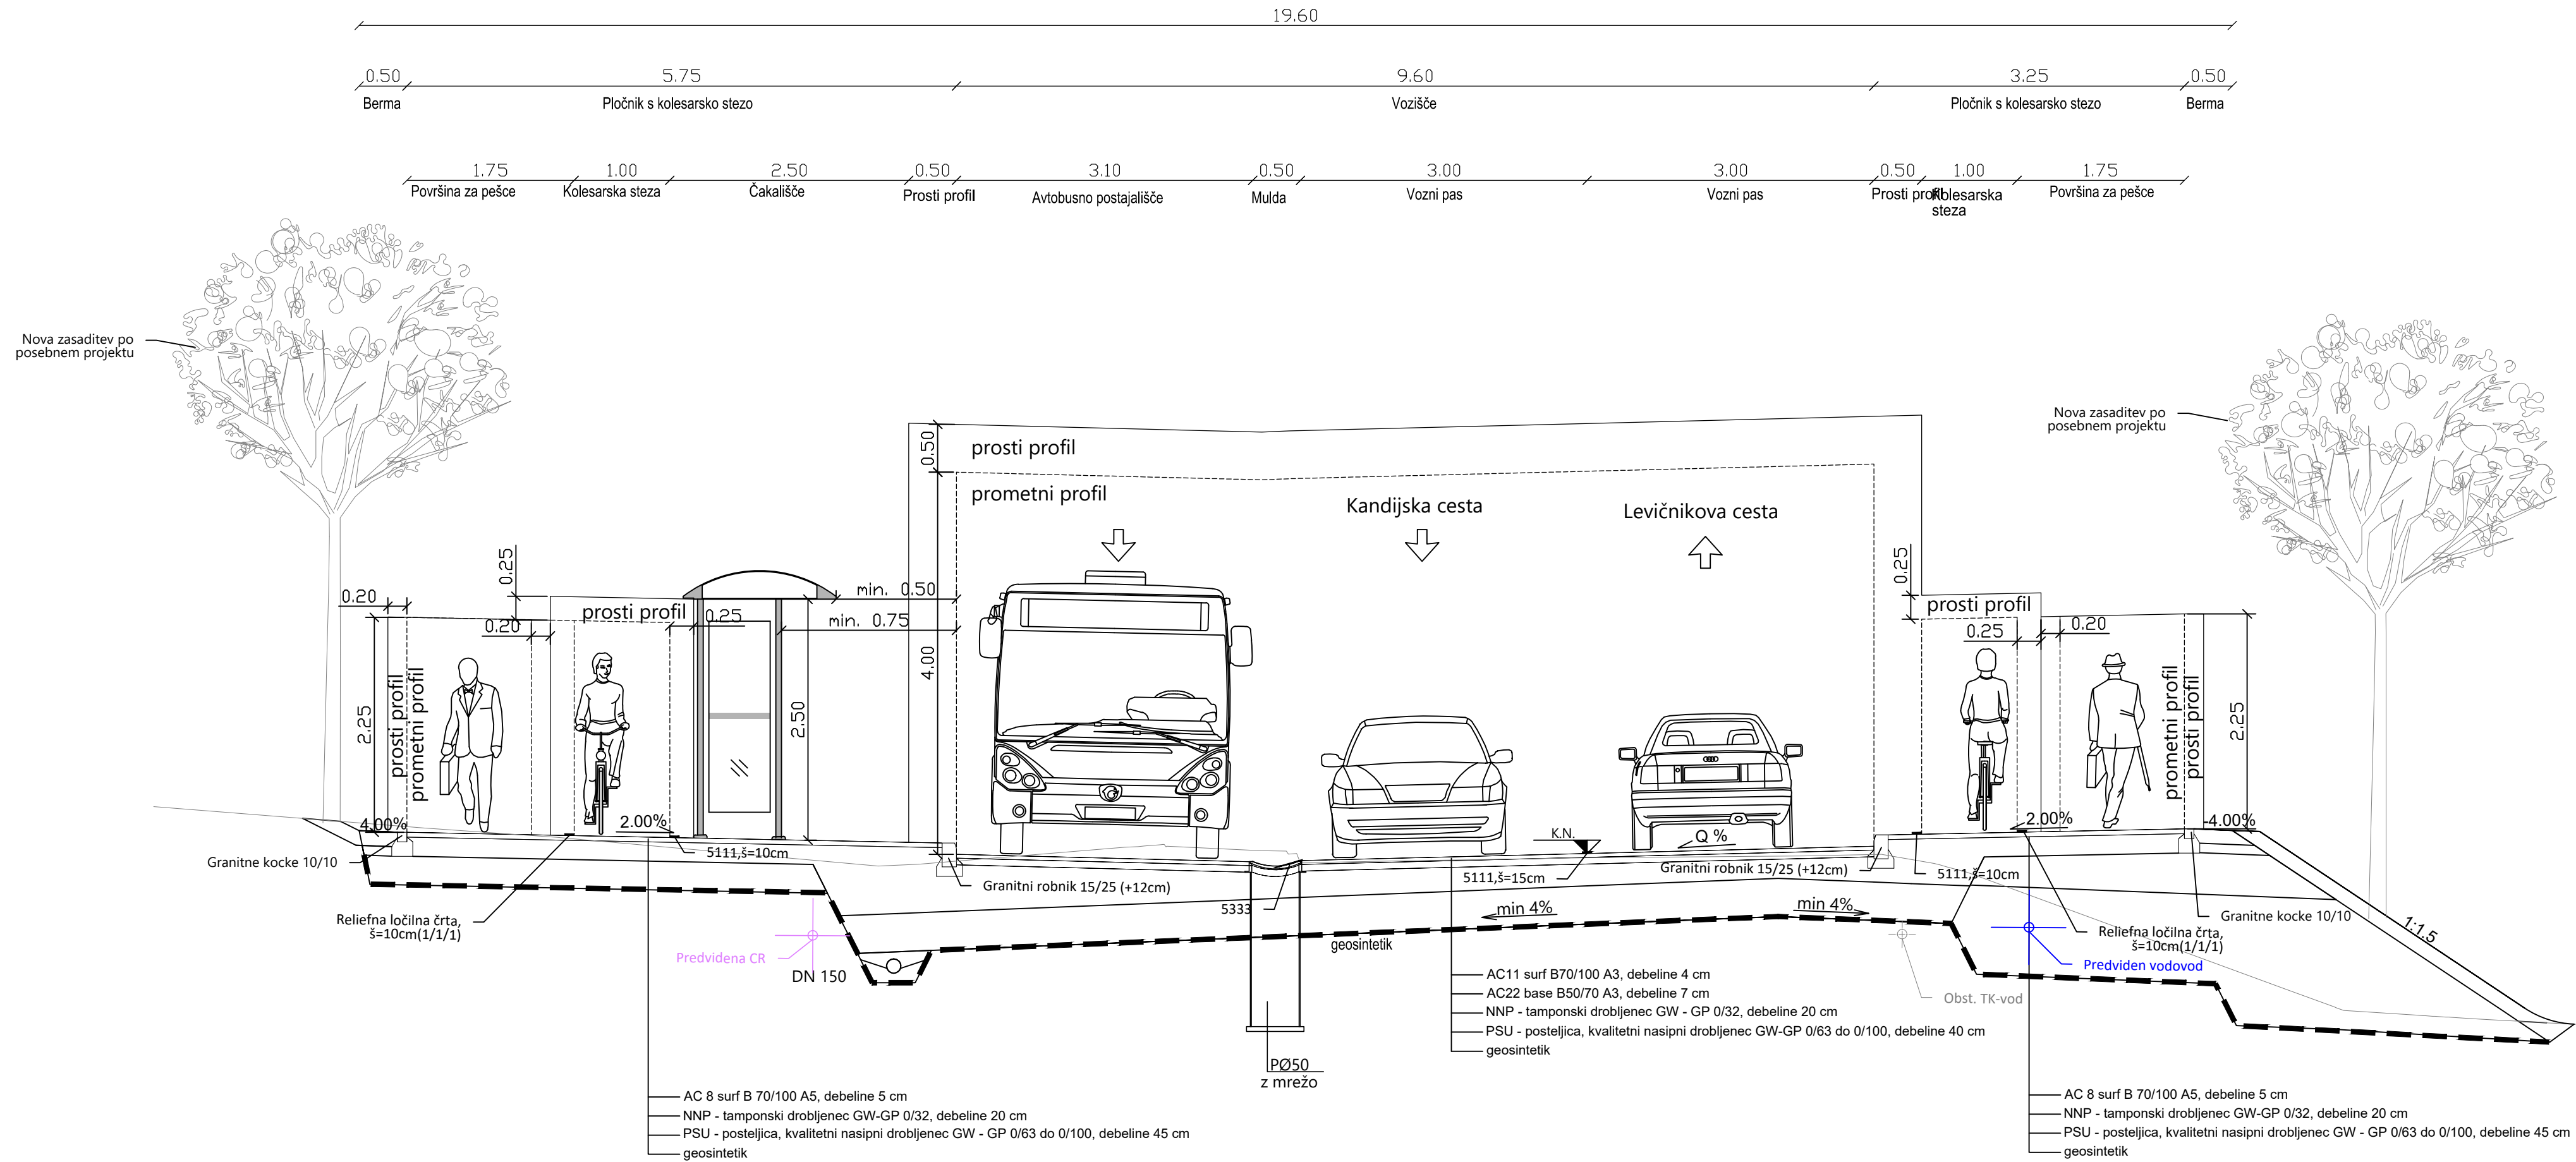

sprememba	opis spremembe	datum	podpis

Vodilni projektant: PROINFRA INŽENIRSKI BIRO		Naročnik: Mestna občina Novo mesto Urad za prostor in razvoj Oddelek za promet in mobilnost Seidlova cesta 1 8000 Novo mesto	
Projektant načrta:		Naziv gradnje: UREDITEV JAKČEVE IN RAGOVSKÉ ULICE V NOVEM MESTU; Rekonstrukcija z ureditvijo površin za kolesarje in pešce na Jakčevi in Ragovski ulici (LZ 299061) dolžine 750 m in cesti Ragovo (LZ 299062) dolžine 600 m	
Vodja projekta:	PI Aljaž Vesenjaj, dipl.inž.grad.	G-2606	Lokacijski / grafični prikazi:
Vodja načrta:	PI Aljaž Vesenjaj, dipl.inž.grad.	G-2606	Grafični prikazi Normalni prečni prerez
Izdelal:	Marko Bašadur, dipl. inž. prom.	-	-
0 VODILNI NAČRT 0/2 Vodilni načrt ceste		Faza:	PZI
Št. načrta:	190-CES	Datum:	april 2023
Št. odseka:	Arhivska št.:	Faza / objekt:	Šifra risbe:
		004.2101	G.131.9
		Prostor za črtno kodo:	

V/S=297/891 (0.26 m²)