

Krajevna skupnost Majde Šilc

Jakčeva ulica 25
8000 Novo mesto

Številka zadeve:
Datum: 22. 4. 2024

POVABILO K ODDAJI PONUDBE

Krajevna skupnost Majde Šilc, Jakčeva ulica 25, Novo mesto, na podlagi Pravilnika o finančnem poslovanju Mestne občine Novo mesto, številka: 007-0001/2023, z dne 1. 8. 2023, poziva vse zainteresirane ponudnike, da oddajo svojo ponudbo **za izdelavo projektne dokumentacije za ureditev poti brez stopnic KS Majde Šilc**.

1. Naročnik:

Krajevna skupnost Majde Šilc, Jakčeva ulica 25, 8000 Novo mesto.

2. Predmet naročila:

Izdelava projektne dokumentacije PZI za ureditev poti brez stopnic – povezava med Ragovsko ulico (pri vrtcu) in Ulico Marjana Kozine v KS Majde Šilc. Obseg naročila je opisan v projektni nalogi, ki služi kot priloga razpisni dokumentaciji. Naročnik ima izdelan geodetski posnetek, ki služi kot priloga povabila.

3. Merilo za oddajo javnega naročila:

Za izbor najugodnejšega ponudnika bo uporabljeno merilo **najnižja končna cena z DDV**.

V kolikor bo več ponudnikov ponudilo enako najnižjo ponudbeno ceno z DDV, bo naročnik izbral ponudnika, katerega ponudbo je prejel prej.

Naročnik si pridržuje pravico, da ne izbere nobenega ponudnika.

Izbranemu ponudniku bo poslana naročilnica za izvedbo del. Naročilo je potrjeno, ko ponudnik prejme podpisano naročilnico.

4. Pogajanja:

Naročnik si pridržuje pravico, da bo po pregledu ponudb ponudnike pozval k pogajanjem, tako da bodo na posredovano ponudbo lahko podali še določen popust.

5. Rok za dobavo/izvedbo naročila:

Rok za izvedbo predmeta naročila je 40 dni po prejemu naročilnice.

Ponudnik pošlje osnutek PZI projekta v digitalni obliki Krajevni skupnosti Majde Šilc, Krajevna skupnost Majde Šilc pa v pregled in potrditev Mestni občini Novo mesto. PZI se odda z vsemi projektnimi pogoji oziroma mnenji in soglasij. V primeru molka, je potrebno k projektu priložiti dokazilo (vročilnico), da je bilo zanje zaproseno.

6. Način in rok plačila:

Naročnik bo izvajalcu plačal izvedena dela 30. dan od prejema e-računa.

7. Naročnik bo za izvedbo naročila izdal **naročilnico**.

8. Rok in način oddaje ponudbe:

Podpisano in žigosano ponudbo na predpisanem obrazcu posredujete na elektronski naslov: ks.majde.silc@novomesto.si najkasneje **do torek, 7. 5. 2024**. Upoštevane bodo vse ponudbe, ki bodo prispele v roku. Ponudba mora biti oddana na predpisanem obrazcu.

9. Ponudba mora obsegati in se nanašati na:

Ponudba mora obsegati in se nanašati na opisan predmet naročila, obrazec št. 1 ter na projektno nalogo.

10. Dodatne informacije v zvezi z izdelavo ponudbe dobite na naslovu naročnika:

Kontaktne osebe s strani naročnika sta Adolf Zupan, e-mail: ks.majde.silc@novomesto.si telefon 041 322 322 in Avgust Vrščaj, e-mail: avgust@kvadrat-nepremicnine.si telefon 040 777 004.

Naročnik bo obvestilo o oddaji naročila posredoval po elektronski pošti vsem ponudnikom, ki bodo pravočasno oddali ponudbo, zato morajo ponudniki v svoji ponudbi obvezno navesti elektronski naslov ponudnika.

Pripravil:



Adolf Zupan (predsednik sveta KS Majde Šilc)

Priloge:

1. Projektna naloga.
2. Obrazec št. 1 - ponudba.
3. Geodetski posnetek.

Poslano:

1. Ponudnikom po elektronski pošti.

Na podlagi povabila k oddaji ponudbe za:

Izdelava PZI za ureditev poti brez stopnic v KS Majde Šilc, vam dajemo naslednjo

PONUDBO

opis	vrednost v EUR
vrednost ponudbe brez DDV	
davek na dodano vrednost _____ %	
SKUPNA VREDNOST PONUDBE Z DDV	

Podatki o ponudniku:

naziv ponudnika	
naslov	
poštna številka in pošta	
telefon	
telefaks	
elektronska pošta	
matična številka	
ID za DDV	
številka transakcijskega računa	
banka	
odgovorna oseba za podpis ponudbe	
kontaktna oseba	
telefon kontaktne osebe	
e-naslov kontaktne osebe	

kraj: _____

datum: _____

žig

podpis odgovorne osebe

KRAJEVNA SKUPNOST MAJDE ŠILC

Svet KS

Delovna skupina za pripravo projektne naloge

**PROJEKTNA NALOGA ZA IZDELAVO PZI PROJEKTNE
DOKUMENTACIJE ZA UREDITEV POTI BREZ STOPNIC –
povezava med Ragovsko ul. (pri vrtcu) in Ul. Marjana Kozine**

Novo mesto, april 2024

Avgust Vrščaj, vodja delovne skupine
Ksenija Avsec, članica
Majde Šilc
Adolf Zupan, član


Adolf Zupan
Predsednik Sveta KS

1. UVOD

Krajevna skupnost Majde Šilc načrtuje rekonstrukcijo obstoječe pešpoti, ki povezuje Ulico Marjana Kozine in Ragovsko ulico pri vrtcu Ciciban. Območje Krajevnosti Majde Šilc je terensko zelo razgibano. Prebivalci dela KS iz štirih ulic Žibertovega hriba in Ulice Marjane Kozine nimajo ustrezne povezave oz. poti brez stopnic za pešce, uporabnike otroških in invalidskih vozičkov do vrtca in trgovine na Ragovski ter mestnega jedra. Sedaj je tak dostop možen le po pretežno ozkem enostranskem pločniku po Ragovski ulici. To jim zelo podaljša pot, povezava pa je dokaj nevarna.

Svet KS je ocenil, da bi bila najcenejša primerna povezava, ki bi odpravila navedene težave, izgradnja poti brez stopnic (klančin z vmesnimi podesti) ob obstoječih stopnicah iz Ulice Marjane Kozine proti vrtcu na Ragovski ulici.

Obstoječe stopnice so v dobrem stanju, imajo razsvetljavo in ograjo. Široke so 1,2 m, vendar onemogočajo prehod z otroškimi in invalidskimi vozički. S projektom bi rekonstruirali obstoječo povezavo med ulicama brez stopnic, v širini 1,5 m.

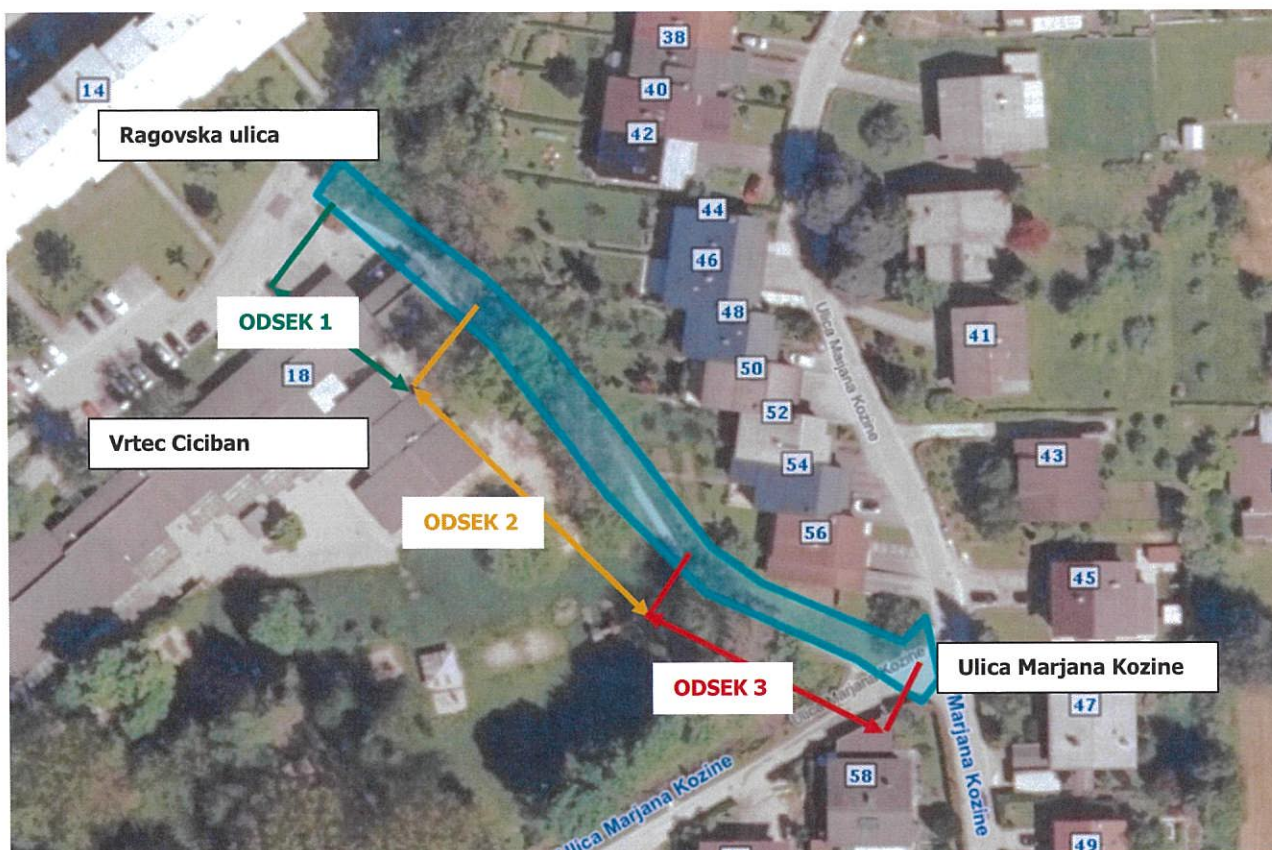

Slika 1: Trasa obstoječe poti

2. NAMEN in PREDLOG REŠITVE

Namen projektne naloge je posredovati ponudnikom podatke, usmeritve in zahteve ter opredeliti obseg in nivo obdelave projektne dokumentacije za izdelavo PZI projektne


dokumentacije za Ureditev poti brez stopnic – povezava med Ul. Marjana Kozine in Ragovsko ulico pri vrtcu v skladu s Pravilnikom o projektni dokumentaciji (Uradni list RS, št. 30/23).

Območje urejanja je zaradi razgibanosti terena in glede na način urejanja razdeljeno na tri dele. V prvem delu poti (Odsek 1) je pot trenutno urejena s stopnicami. Višinska razlika med cesto pri vrtcu in drugim delom poti (Odsek 2) je cca 1,7 m. Drugi del poti (Odsek 2) se blago dviguje proti tretjemu delu (Odsek 3), kjer se teren strmo dvigne in naveže na Ulico Marjana Kozine. Višinska razlika Odsekom 2 in Ulico Marjana Kozine znaša cca 7,10 m in je trenutno urejena s strmimi stopnicami.

S projektom je potrebno smiselno povezati celotno traso predvidene rekonstrukcije. Višinsko razliko se začne premoščati takoj za objektom vrtca, da se lahko v največji možni meri uporabi položnejši del terena v odseku 1 in odseku 2.

V zgornjem delu poti (odsek 3) se višinska razlika premosti s serpentinami, ohrani se tudi obstoječe stopnišče.

Podporni zidovi se gradijo samo v skrajnem primeru, ko rešitve ni možno urediti z zemljino. Na celotni trasi se uredi nova ograja.

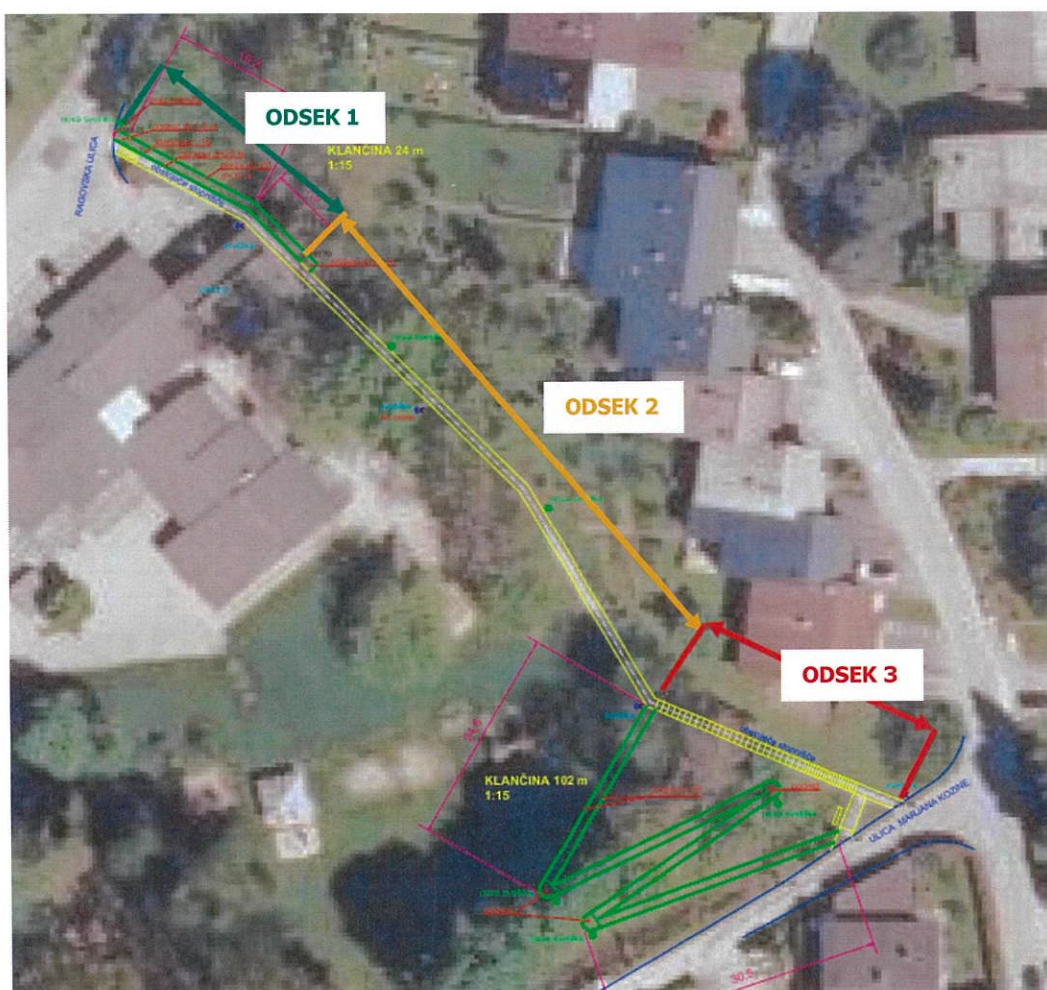

Slika 2: Predvidena rekonstrukcija

3. OBSTOJEČA DOKUMENTACIJA

Izdelovalec projektne dokumentacije mora s strani upravljavca ceste (pristojne območne enote) zaradi usklajenosti projektiranja pridobiti izdane projektne pogoje in soglasja, ki se nanašajo na obravnavano cesto, cestni odsek oziroma cestni objekt in jih mora upoštevati pri projektiranju.

Odlok o Občinskem prostorskem načrtu Mestne občine Novo mesto (Dolenjski uradni list, št. 24/22 - uradno prečiščeno besedilo, v nadaljevanju: OPN)

Dostopno na:

<https://novomesto.si/prostorski-portal/8350/>

4. UPORABA ZAKONOV IN STANDARDOV

Dela se bodo izvajala v skladu s Pravilnikom za izvedbo investicijskih vzdrževalnih del in vzdrževalnih del v javno korist na javnih cestah (Uradni list. RS, št. 7/2012 in 132/22), kot investicijska vzdrževalna dela.

Pri projektiranju je potrebno upoštevati vse veljavne zakone in podzakonske akte ter vse najnovejše tehnične smernice in specifikacije za cestno infrastrukturo.

Upoštevati je potrebno Pravilnik o projektiranju cest (Uradni list RS, št. 91/05, 26/06, 109/10-ZCes-1, 36/18 in 132/22 -ZCes-2), Pravilnik o cestnih priključkih na javne ceste (Uradni list RS, št. 86/09) in Pravilnik o prometni signalizaciji in prometni opremi na javnih cestah (Uradni list RS, št. 46/00, 110/06, 65/08), Pravilnik o kolesarskih površinah (Uradni list RS, št. 36/18 in 132/22 – ZCes-2), ter tehnične normative za projektiranje in opremo mestnih prometnih površin (Univerza v Ljubljani, Prometno tehnični inštitut FAGG).

V kolikor se v obdobju projektiranja spremenijo zakoni oziroma podzakonski akti, jih mora projektant pri svojem delu ustrezno upoštevati.

5. TEHNIČNI POGOJI IN SMERNICE ZA PROJEKTIRANJE

5.1. Splošno

Projektna dokumentacija mora biti izdelana na nivoju PZI. Upoštevati je potrebno projektne pogoje in poiskati strokovno ustrezne prometno tehnične rešitve skladne z veljavno zakonodajo, standardi, smernicami in tehničnimi specifikacijami.

V ponudbeni ceni morajo biti zajeta vsa dela in stroški potrebni za popolno dokončanje vseh del po projektni nalogi oz. pogodbi. Poleg samega projektiranja je projektant dolžan v okviru svojih pogodbenih obveznosti in v okviru pogodbene cene sodelovati z naročnikom, Mestno občino Novo mesto in KS Majde Šilc, ter drugimi udeleženci pri investiciji. V ponudbi mora projektant predvideti tudi druge, s projektiranjem povezane stroške, kot so stroški materiala, prevozov, sodelovanja na sestankih ipd.

5.2. Vzdrževalna dela v javno korist

Investicija se bo vodila kot vzdrževalna dela v javno korist. Projektant mora zato pri projektiranju upoštevati Pravilnik za izvedbo investicijskih vzdrževalnih del in vzdrževalnih del v

javno korist na javnih cestah (Uradni list. RS, št. 7/12 in 132/22). Poleg tega je potrebno pripraviti tudi ostale vsebine zahtevane s projektno nalogo.

Projektna dokumentacija mora vsebovati tudi posebne pogoje uporabe cest, skladno z ZCes-2 (Uradni list RS, št. 132/22, 140/22 – ZSDH-1A, 29/23 in 78/23 – ZUNPEOVE), če se rekonstrukcijska dela, ki štejejo kot vzdrževalna dela v javno korist, izvajajo pod prometom.

5.3. Geodetski načrt

Geodetski načrt za potrebe izdelave projektne dokumentacije je že izdelan in bo predan ob prevzemu projekta.

5.4. Gospodarska javna infrastruktura

S predvidenim posegom je potrebno na GJI projektirati ustrezno varovanje (odmiki, nadzor upravljavca, ipd.) in potrebne prilagoditve oz. zamenjave (LŽ cestne kape, označbe, ipd).

V delu poti pri vrtcu (odsek 1) se dodatno umesti javna razsvetljava.

5.5. Odvodnjavanje poti

Odvodnjavanje se uredi s ponikanjem v teren.

5.6. Katastrski elaborat

Katastrski elaborat mora vsebovati katastrski načrt, seznam parcel, na katerih bodo zgrajene načrtovane ureditve (parkirišča, površine za kolesarje, pešce ipd.) ter seznam vseh ostalih parcel, na katere se posega v času gradnje, s podatki: poseg na zemljišče, katastrska občina, številka parcele, podatki o lastniku, skupna površina parcele (m²), površina potrebna za gradnjo načrtovane ureditve oz. za posege v času gradnje, površina potrebna za pridobitev služnosti – komunalni vodi (m²).

Pridobljena digitalna katastrska situacija mora biti prilagojena merilu gradbene situacije. Po potrebi mora projektant naročniku predložiti risbe posameznih zemljišč za odkup oziroma za trajno ali začasno služnost, vse to na orto foto podlagi, ki vključuje katastrsko situacijo, mejo gradbenega posega, vrisan varovalni pas in koordinate točk XY za izvedbo parcelacije.

5.7. Načrt gospodarjenja z gradbenimi odpadki

V projektni dokumentaciji se predloži elaborat ravnanja z gradbenimi odpadki skladno z Uredbo o ravnanju z odpadki, ki nastanejo pri gradbenih delih (Uradni list RS, št. 34/08 in 44/22- ZVO-2).

5.8. Popis del in predračunski elaborat

V popisu del s predizmerami in predračunskem elaboratu ter rekapitulaciji je treba prikazati vse stroške gradnje ter stroške povezane s komunalnimi vodi, deponijami materiala in odvodnjavanjem, in sicer ločeno po upravljavcih posameznega gradbeno inženirskega objekta. V zvezi s komunalnimi vodi je potrebno ločeno prikazati stroške zaradi tangenc na obstoječi GJI (prestavitev in zaščita obstoječe GJI zaradi rekonstrukcije) ter stroške zaradi zahtev mnenjedajalcev po višjem standardu (npr. kabliranje, novogradnja,...). Postavke v

popisih morajo biti usklajene in cene poenotene znotraj vsakega sklopa del, prav tako naj se količine in dela v popisih ne podvajajo. Poleg pisne oblike mora projektant predložiti zapis v elektronski obliki za vsa predvidena dela.

6. PREDAJA PZI

Projektna dokumentacija mora biti izdelana skladno s Pravilnikom o podrobnejši vsebini dokumentacije in obrazcih, povezanih z graditvijo objektov ter Navodili za pripravo digitalnih podatkov o prostorskih aktih in projektni dokumentaciji dostopnih na:

https://www.novomesto.si/mma_bin.php?id=2020041514220924.

PZI projekt mora biti izdelan v 4 izvodih v papirnati in digitalni obliki. Poleg tega, da je izdelovalec dolžan dokumentacijo (osnovni vhodni podatki, rezultati ter celotna naloga) predati naročniku tudi v digitalni obliki – na USB mediju, tekstualni del v .doc formatu, tabele v .xls formatu ter grafični del v .dwg in .pdf formatu ter .jpg, je dolžan celotni elaborat s pravilnim vrstnim redom vsebin oddati tudi v eni skupni datoteki v .pdf formatu. Po zaključku naročenih del in plačilnih obveznosti se naročnik in izdelovalec PZI strinjata, da ima naročnik v nadaljnjih postopkih neomejeno pravico do reproduciranja, uporabe, predelave oz. spreminjanja projektne dokumentacije.

7. ROKI

Rok izdelave projektne dokumentacije:


- Izvajalec pošlje osnutek PZI projekta v digitalni obliki v pregled in potrditev MONM
- Oddaja končno izdelanega PZI projekta največ 40 dni po podpisu pogodbe ali izdaji naročilnice, PZI se odda z vsemi projektnimi pogoji oziroma mnenji. V primeru molka, je potrebno k projektu priložiti dokazilo (vročilnico), da je bilo zanje zaproseno.

8. ZAKLJUČEK

Odgovorni vodja projekta in odgovorni projektant morata pri izdelavi projekta PZI optimizirati tehnične rešitve v skladu z veljavno zakonodajo in po načelu stroke in dobrega gospodarja.

Vsi deli projekta morajo biti med seboj usklajeni. Odgovorni vodja projekta mora sodelovati pri odškodninskih razpravah in pri vseh upravnih postopkih za izdajo upravnih dovoljenj, ter bo vršil korekcijo projektne dokumentacije pri utemeljenih zahtevah.

Kontaktna oseba v KS Majde Šilc za pripravo ponudbe in projekta je Avgust Vrščaj – tel. 040 777 004.

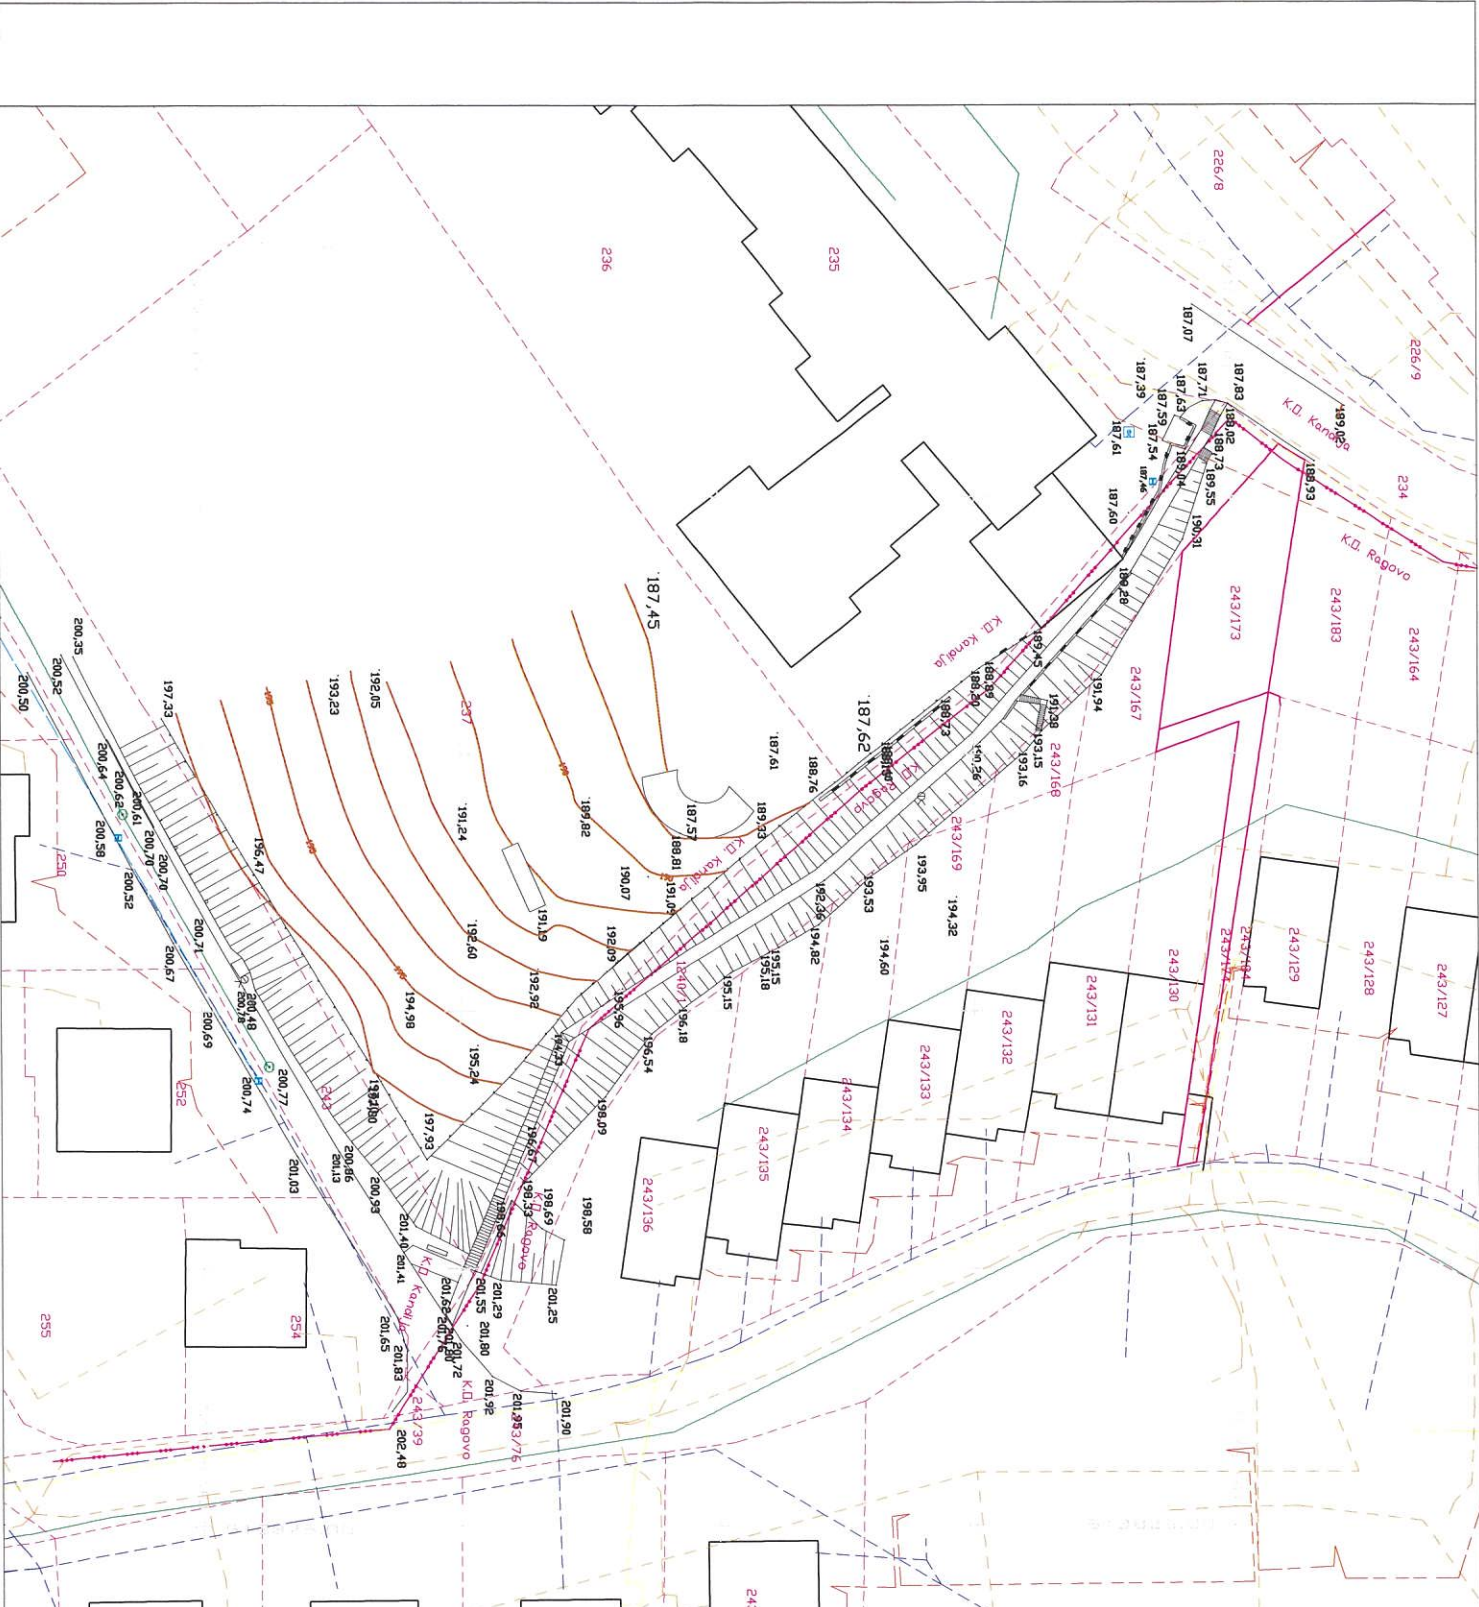

LEGENDA:

Meja dejanske rabe	
Država meja	
Parcelna meja-informativna	
Parcelna meja-určna	
Svetba	
Sreča	
Vodovod	
Kanalizacija-mestna	
Kanalizacija-odpadna	
Elektrika-NN	
Elektrika-VN	
Telekomunikacije	
Kabelska TV	
Plin	
Jarna razsvetljava	
Sveža	
Zidna ograja	
Kamnitla ograja	
Ograja	
Oporni zid-spodaj	
Vodotok	
Brežina	
Stalni rob	

GEO - NOVA

geodetske storitve, Janez Novak s.p.

Naročnik: MO Novo mesto
KS Majde Šilc
Ragovska ulica 7a
8000 Novo mesto

Objekt: Stopnice Ragovska
Načrt: geodetski načrt

Merilo: 1:500
Izmer: tahimetrično in GNSS
Kat. občina: k.o. Rogovo in k.o. Kaniža

Izdal(o): Janez Novak, univ. dipl. inž. geod.
Potrdil: Janez Novak, univ. dipl. inž. geod.
Datum: 07.03.2024
Št. ndloge: G-7-24

Žig pooblaščenega geodeta:
JANEZ NOVAK
univ.dipl.inž.geod.
IZS Geo0342