


prikaz izvedbe akustične škatle znotraj spuščenega stropa za omejevanje hrupa
prezračevalne naprave, izdelano iz kovinske podkonstrukcije in mavčno kartonskih
plošč.

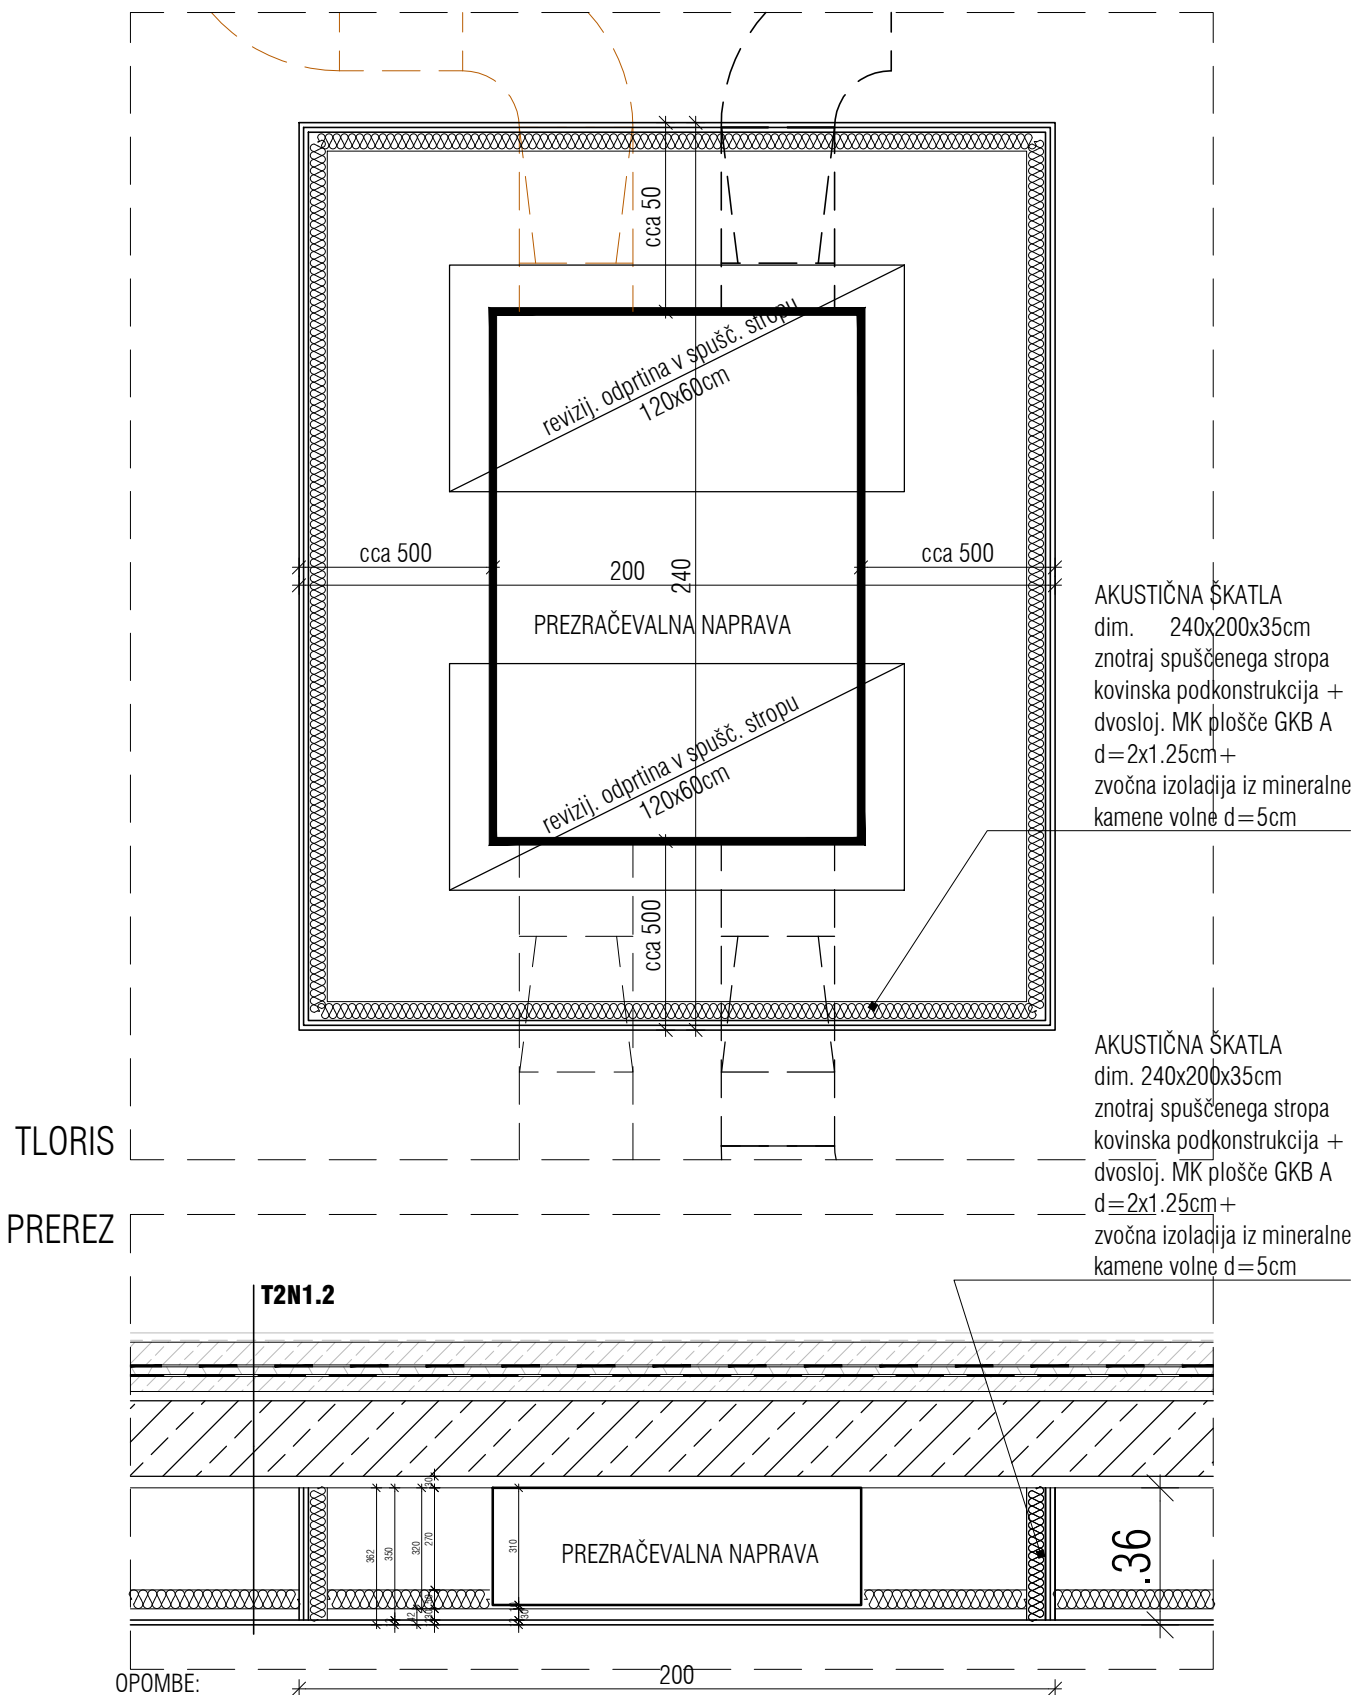

OPOMBE:

Vse mere je potrebno kontrolirati na mestu po izvršenih gradbenih delih!

Spremembe projekta mora pisno potrditi pooblaščen arhitekt in ZVKD Novo mesto!

Delavniške risbe, detaile, predlagane materiale in obdelave ter način izvedbe

mora pred izvedbo pisno potrditi pooblaščen arhitekt in ZVKD Novo mesto!