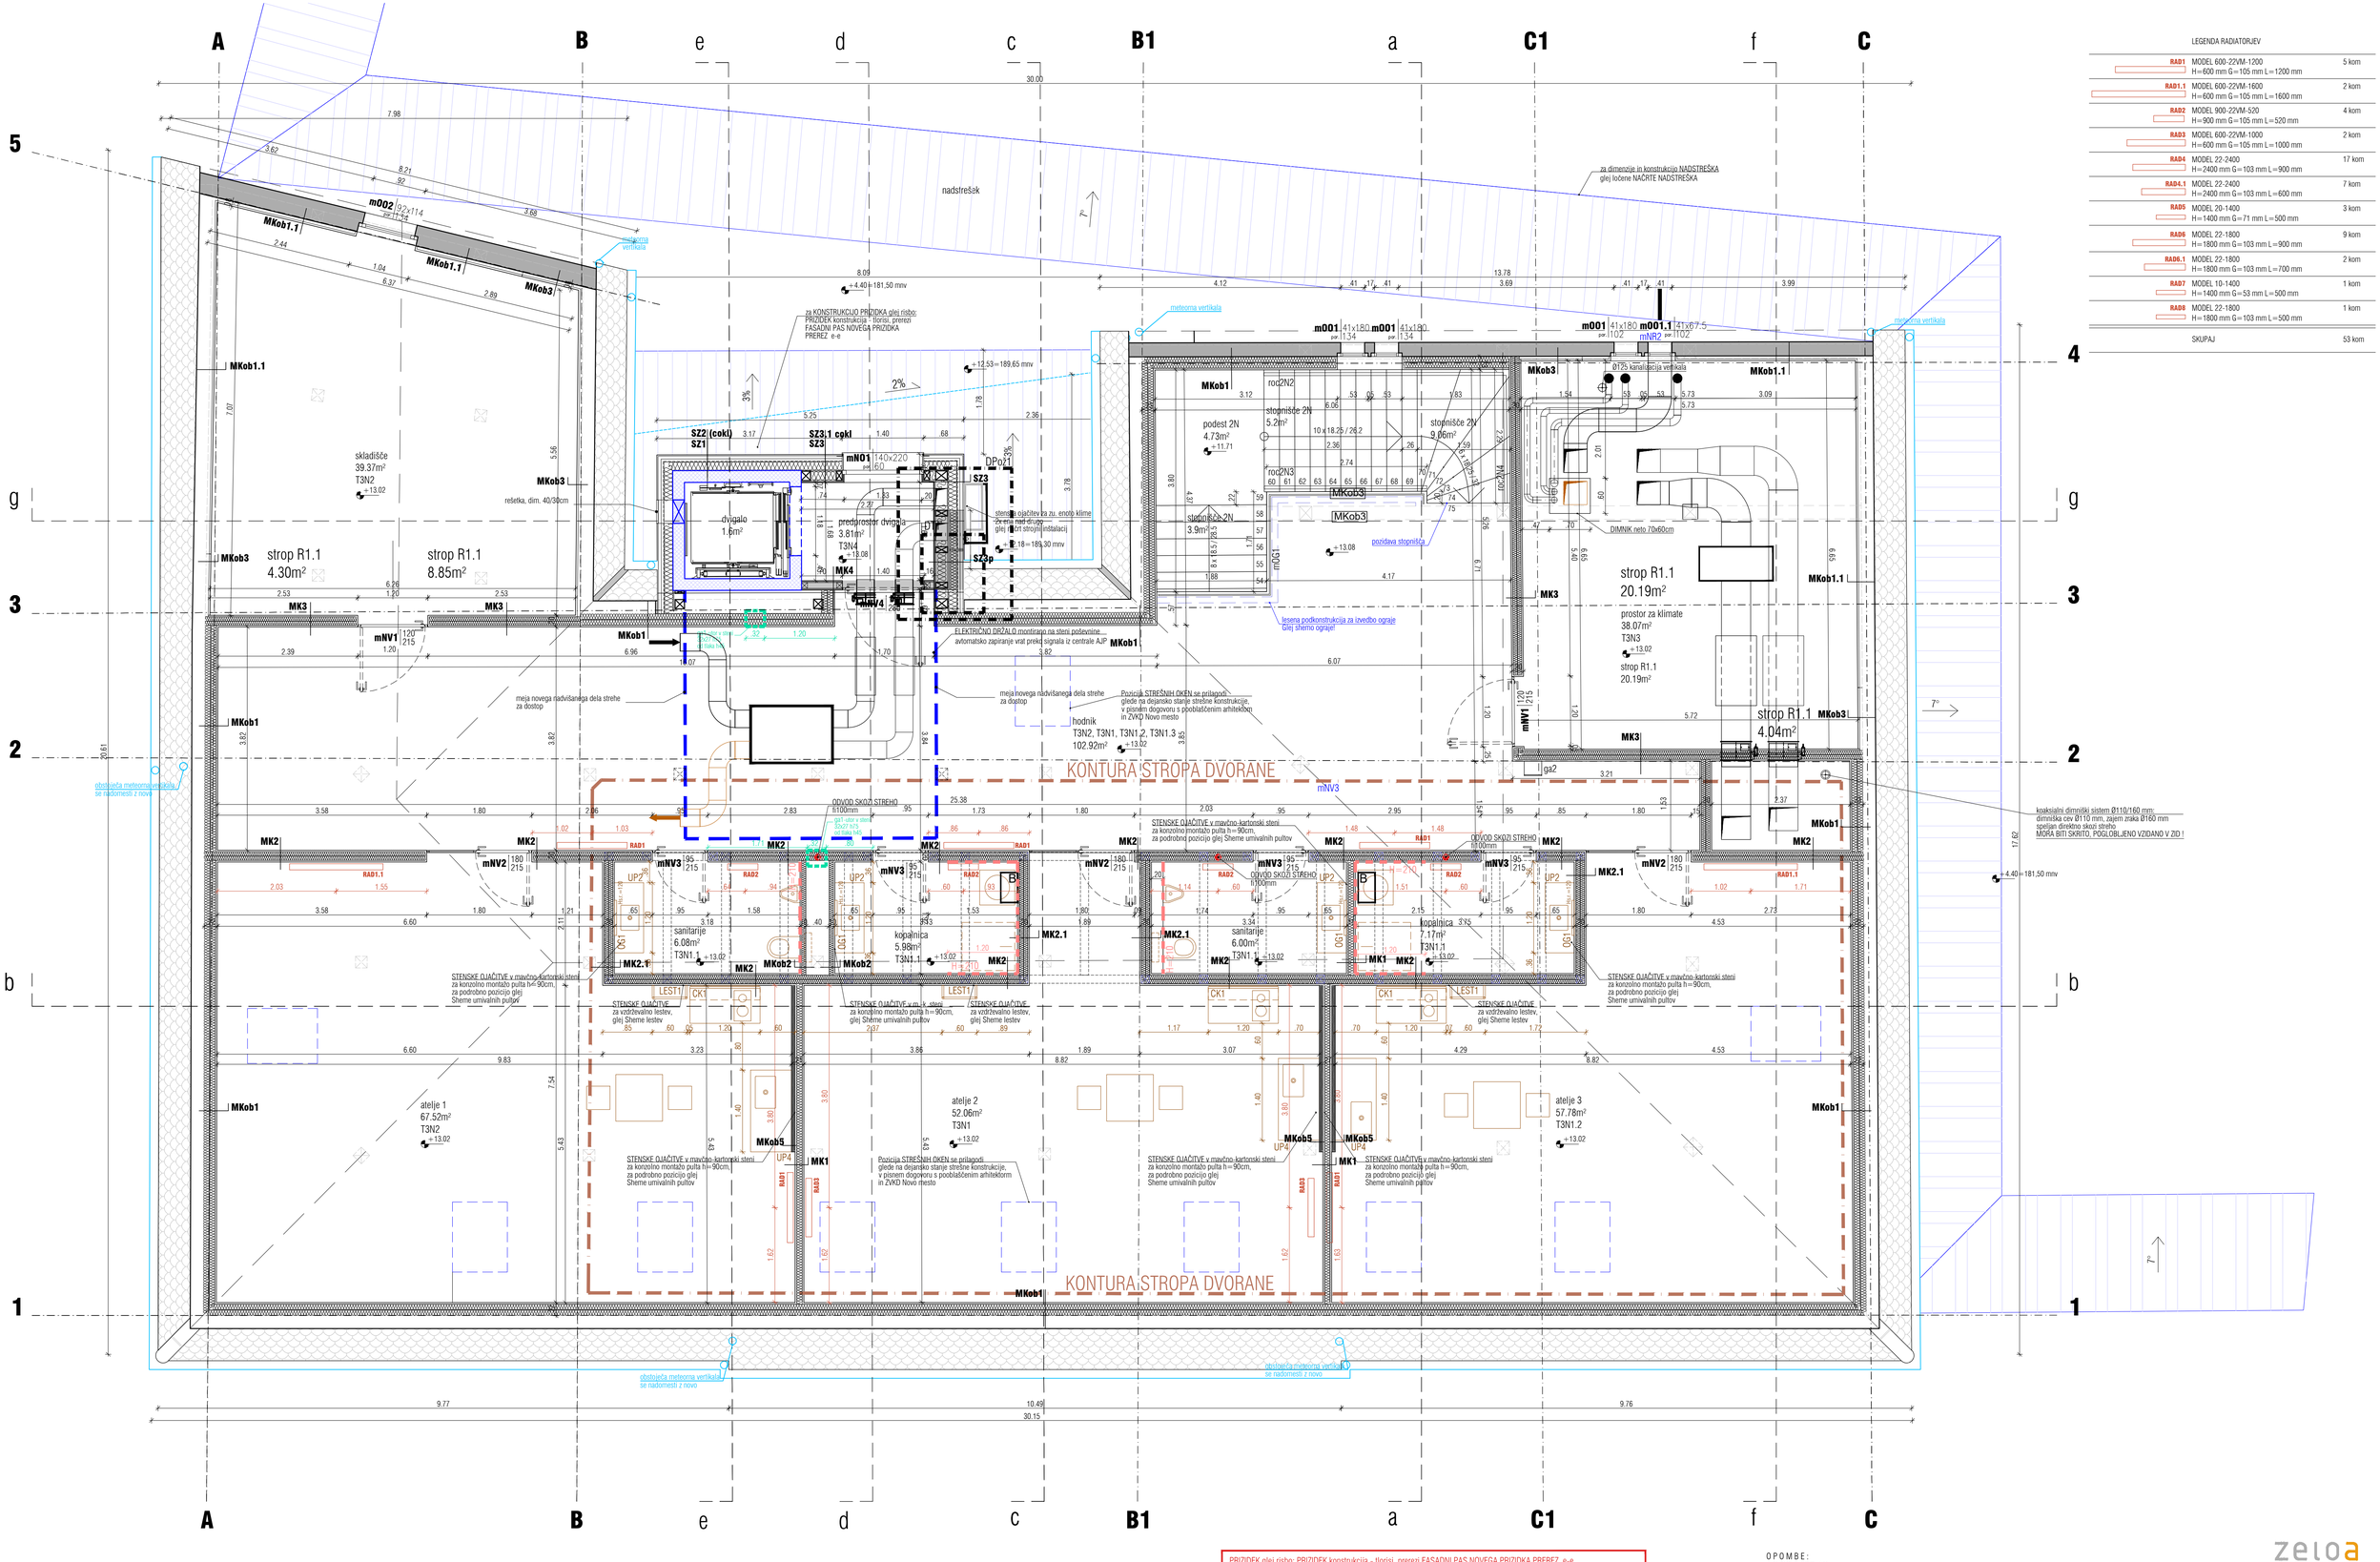

LEGENDA RADIATORJEV

RAD1	MODEL 600-22VM-1200 H=600 mm G=105 mm L=1200 mm	5 kom
RAD1.1	MODEL 600-22VM-1600 H=600 mm G=105 mm L=1600 mm	2 kom
RAD2	MODEL 900-22VM-520 H=900 mm G=105 mm L=520 mm	4 kom
RAD3	MODEL 600-22VM-1000 H=600 mm G=105 mm L=1000 mm	2 kom
RAD4	MODEL 22-2400 H=2400 mm G=103 mm L=900 mm	17 kom
RAD4.1	MODEL 22-2400 H=2400 mm G=103 mm L=600 mm	7 kom
RAD5	MODEL 20-1400 H=1400 mm G=71 mm L=500 mm	3 kom
RAD6	MODEL 22-1800 H=1800 mm G=103 mm L=900 mm	9 kom
RAD5.1	MODEL 22-1800 H=1800 mm G=103 mm L=700 mm	2 kom
RAD7	MODEL 10-1400 H=1400 mm G=53 mm L=500 mm	1 kom
RAD8	MODEL 22-1800 H=1800 mm G=103 mm L=500 mm	1 kom
	SKUPAJ	53 kom

OPOMBE:
±0.00=177.10m.n.v.
Mere preveriti na mestu !
Spremembe projekta mora potrditi odgovorni projektant!

LEGENDA:
- ostoječa konstrukcija
- pozidave
- predelne stene
- parcelna meja
- novi posegi / nova okna, vrata
- obloge - keramika

zeloa

investitor:	Mestna občina Novo mesto Seidlova cesta 1, 8000 Novo mesto	projektant:	ZELOA d.o.o. Ptujska ulica 19, Ljubljana
objekt:	Narodni dom Novo mesto	vodja projekta:	Anže Zalaznik u.d.i.a.
			ZAPS 1123 PA PPN
vrsta projektne dokumentacije:	PZI - projektna dokumentacija za izvedbo gradnje	pooblaščen arhitekt:	Petra Ostanek u.d.i.a.
vrsta načrta:	NAČRT ARHITEKTURE		ZAPS 1238 PA PPN
vsebina risbe:	TLORIS MANSARDE	št. projekta:	213-20 št. načrta: 213-20-A
merilo:	1:50	datum:	junij 2024 št.lista: 1.1.7.11