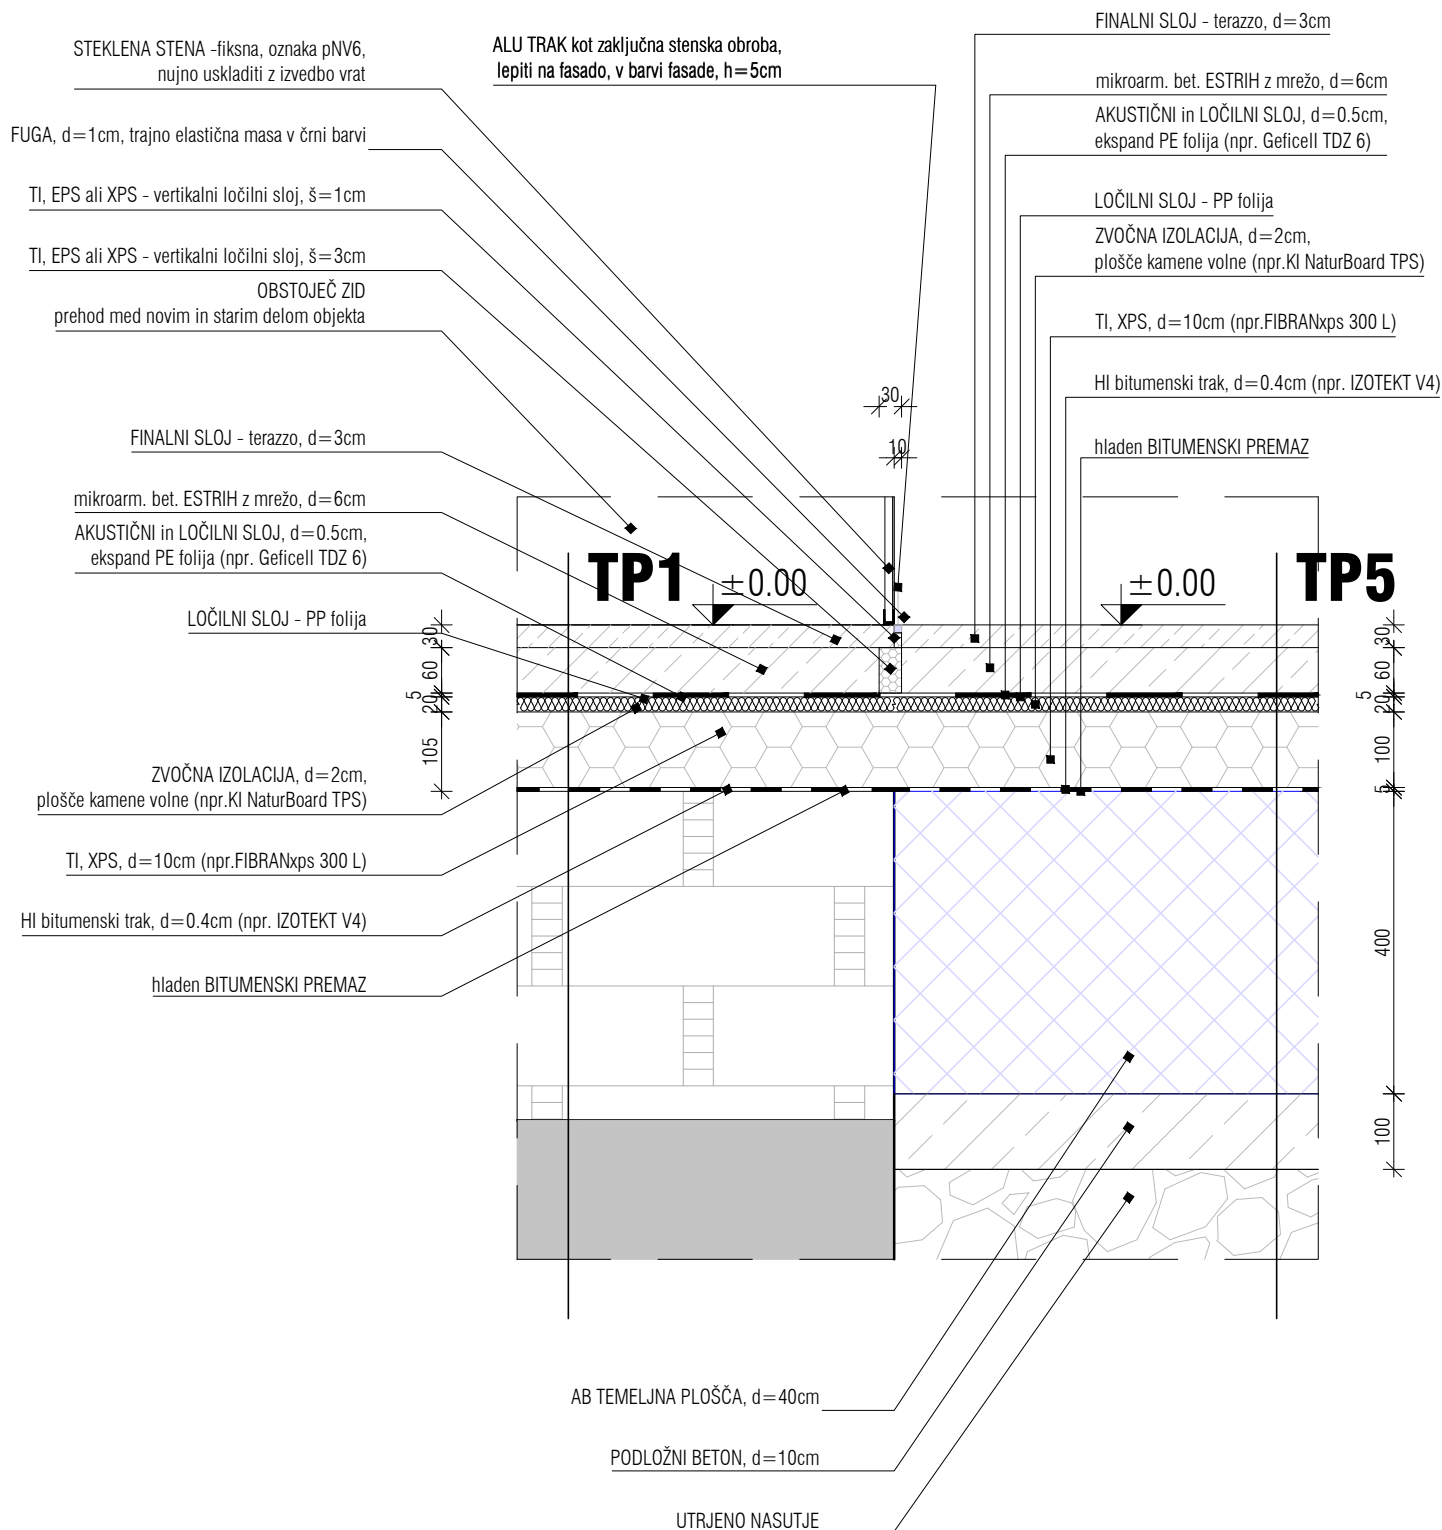


**sestava tlaka TP1 in TP5, fiksna steklena stena na prehodu, pNV6
uskladiti z izvedbo vrat pNV6 - glej sheme!****M=1:10****OPOMBE:**

Vse mere je potrebno kontrolirati na mestu po izvršenih gradbenih delih!

Spremembe projekta mora pisno potrditi pooblaščen arhitekt in ZVKD Novo mesto!

Delavniške risbe, detajle, predlagane materiale in obdelave ter način izvedbe

mora pred izvedbo pisno potrditi pooblaščen arhitekt in ZVKD Novo mesto!

zeloa

investitor: Mestna občina Novo mesto

projektant: ZELOA d.o.o., Ptujška ul. 19, Ljubljana

vrsta pr.d.: PZI

št. projekta: 213-20

objekt: Narodni dom Novo mesto

odg. projekt.: Anže Zalaznik u.d.i.a. ZAPS 1123 PA PPN

vrsta načrta: ARH

datum: junij 2024