
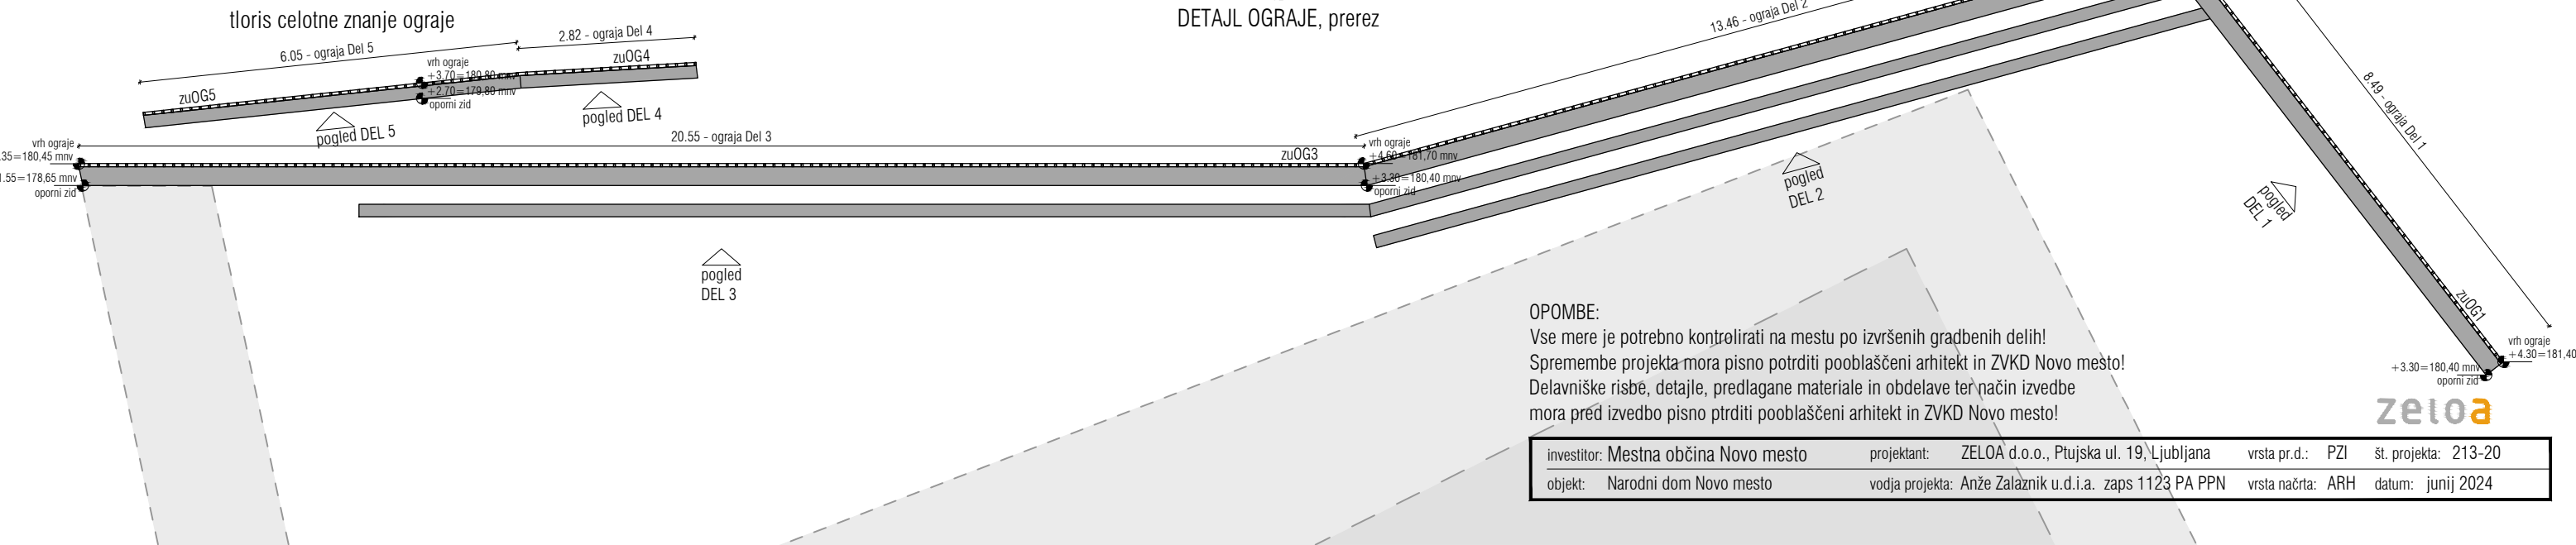


oznaka	zuOG1, zuOG2, zuOG3, zuOG4, zuOG5	M=1:100
pozicija	zunanja ograja na opornem zidu, notranje dvorišče	
novo / obstoječe	nova ograja, sodobnega izgleda	
dimenzija	zuOG1 - 8.56m h115cm (v naklonu), zuOG2 - 13.51m h115-145cm (v naklonu), zuOG3 - 20.63m h145-195cm (v naklonu), zuOG4 - 2.82m h115cm, zuOG5 - 6.05m h115cm	
količina	zuOG1 - 1 kom., zuOG2 - 1 kom., zuOG3 - 1 kom., zuOG4 - 1 kom., zuOG5 - 1 kom.	
opis	Jeklena znanja ograja, vroče cinkana, prašno barvana	

- suhomontažna, sidrano v AB oporni zid,
- vsi elemnti ograje iz Fe, vroče cinkano, prašno barvano,
- vertikalni elementi: cevi 50x30mm, zaprte zgoraj z fe pločevino, varjeno, obdelano, brušeno,
- horizontalna elementi: cev 50x50 mm
- horizontalni povezovalni elementi: osno 20cm pod zg. robom ograje - fe okrogla cev fi 20mm, varjeno na vertikalne cevi, obdelano, brušeno,
- celotna ograja barvana z mat prašno barvo po RAL barvni lestvici - barvni odtенок določi in potrdi pooblaščen arhitekt in ZVKD Novo mesto,
- ograja je sidrana v AB oporni zid z INOX sidri, po shemi in predlogu proizvajalca - NEVIDNO s strani dvoriščal,
- oograj o se za potrebe proizvodnje razdeli na smiselne dele, ki se po končani montaži medsebojno nevidno stikujejo,
- izvedba se prilagaja naklonu opornega zidu!
- Dobava in montaža sta del postavke!

- Obvezna izdelava delavniških risb in vzorčnega kosa, ki ga pisno potrdi pooblaščen arhitekt in ZVKD Novo mesto!
- Vsi zvari morajo biti obdelani, brušeni,
- vsaka posamezna pozicija ograje mora biti, po zaključenih gradbenih delih, posebaj izmerjena, saj so med posameznimi pozicijami mogoča odstopnja,
- vsi detajli ograje morajo biti pisno potrjeni s strani pooblaščenega arhitekta in ZVKD Novo mesto

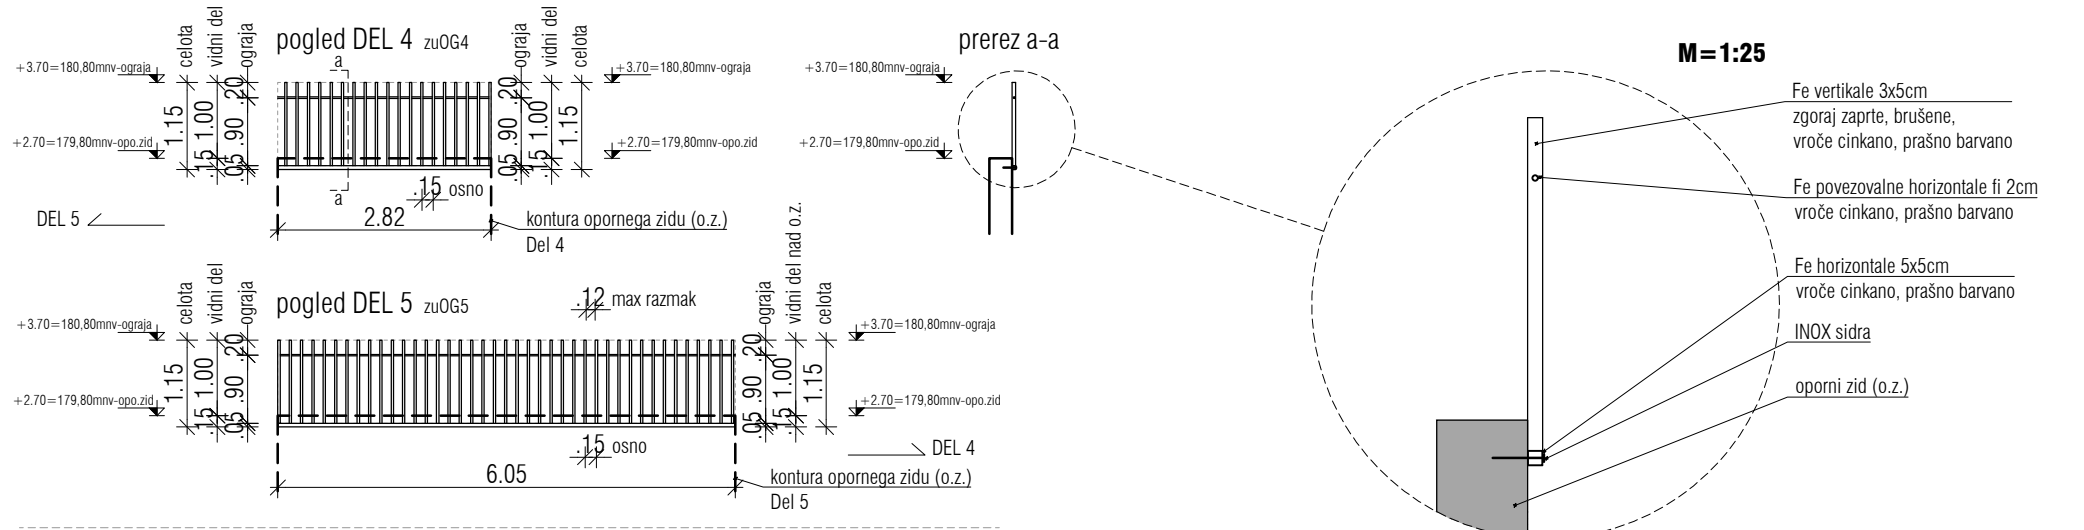

OPOMBE:			
Vse mere je potrebno kontrolirati na mestu po izvršenih gradbenih delih!			
Spremembe projekta mora pisno potrditi pooblaščen arhitekt in ZVKD Novo mesto!			
Delavniške risbe, detajle, predlagane materiale in obdelave ter način izvedbe mora pred izvedbo pisno ptdriti pooblaščen arhitekt in ZVKD Novo mesto!			
investitor:	Mestna občina Novo mesto	projektant:	ZELOA d.o.o., Ptujška ul. 19, Ljubljana
vrsta pr.d.:	PZI	št. projekta:	213-20
objekt:	Narodni dom Novo mesto	vodja projekta:	Anže Zalaznik u.d.i.a. zaps 1123 PA PPN
vrsta načrta:	ARH	datum:	junij 2024