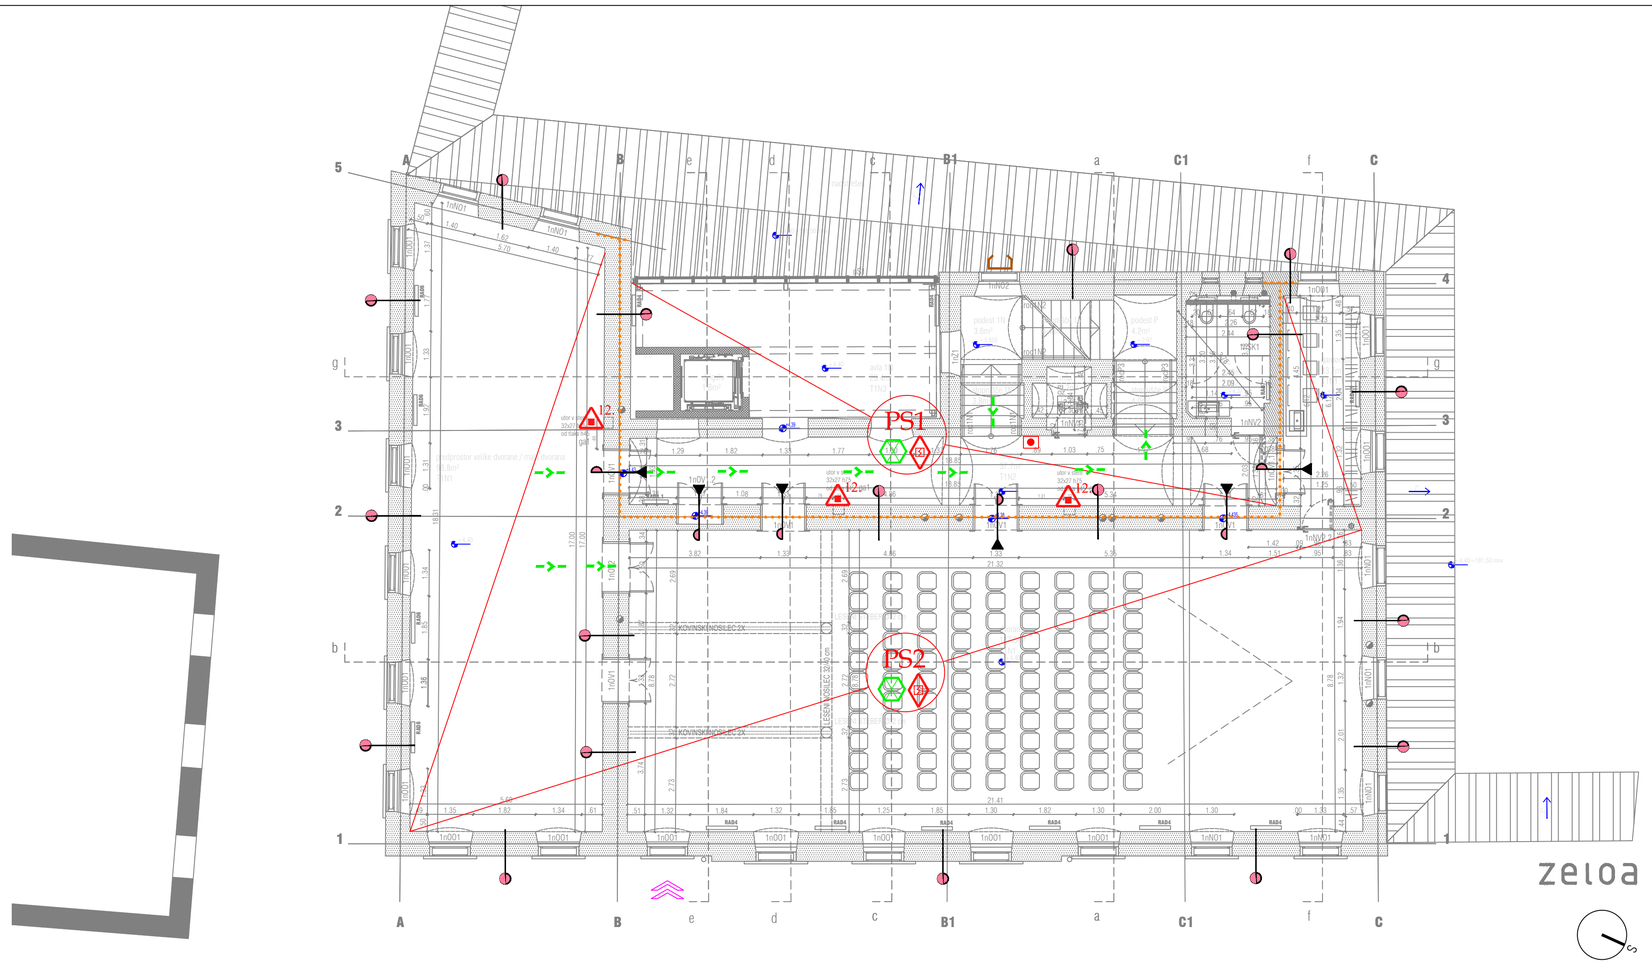

LEGENDA:
- požarna odpornost 60 min
- požarna vrata s samozapiralom 30 min
- izhod iz objekta
- smer zapustitve objekta
- meja požarnega sektorja v objektu
- gasilnik na prah 12EG
- varnostna razsvetljava
- odprtine za oddimljanje
- odprtine za dovod svežega zraka
- sistem avtomatskega in ročnega javljanja požara
- evakuacijska letev po SIST EN 1125
- tipka za ročno odpiranje odprtine za oddimljanje

TLORIS 1. NADSTROPJA

INVESTITOR: Mestna občina Novo mesto, Seidlova cesta 1, 8000 Novo mesto		Feniks 2 d.o.o. Zagorje ob Savi		
OBJEKT: Narodni dom Novo mesto		NAČRT POŽARNE VARNOSTI		
RISBA: TLORIS 1. NADSTROPJA		FAZA PROJEKTA: PZI		
PROJEKTANTI	IME IN PRIIMEK	IDENTIF.ŠT.	DATUM	PODPIS
VODJA PROJEKTA:	ANŽE ZALAZNIK u.d.i.a.	ZAPS 1123 A	junij 2024	
ODG.PROJEKTANT:	VALERIJA SKOK u.d.i.g.	IZS TP0678	junij 2024	
PROJEKTANT:				
ŠT.NAČRTA: PV 66-04/2022	MERILO: 1 : 100	DATUM: junij 2024	ŠT.RISBE: 4	