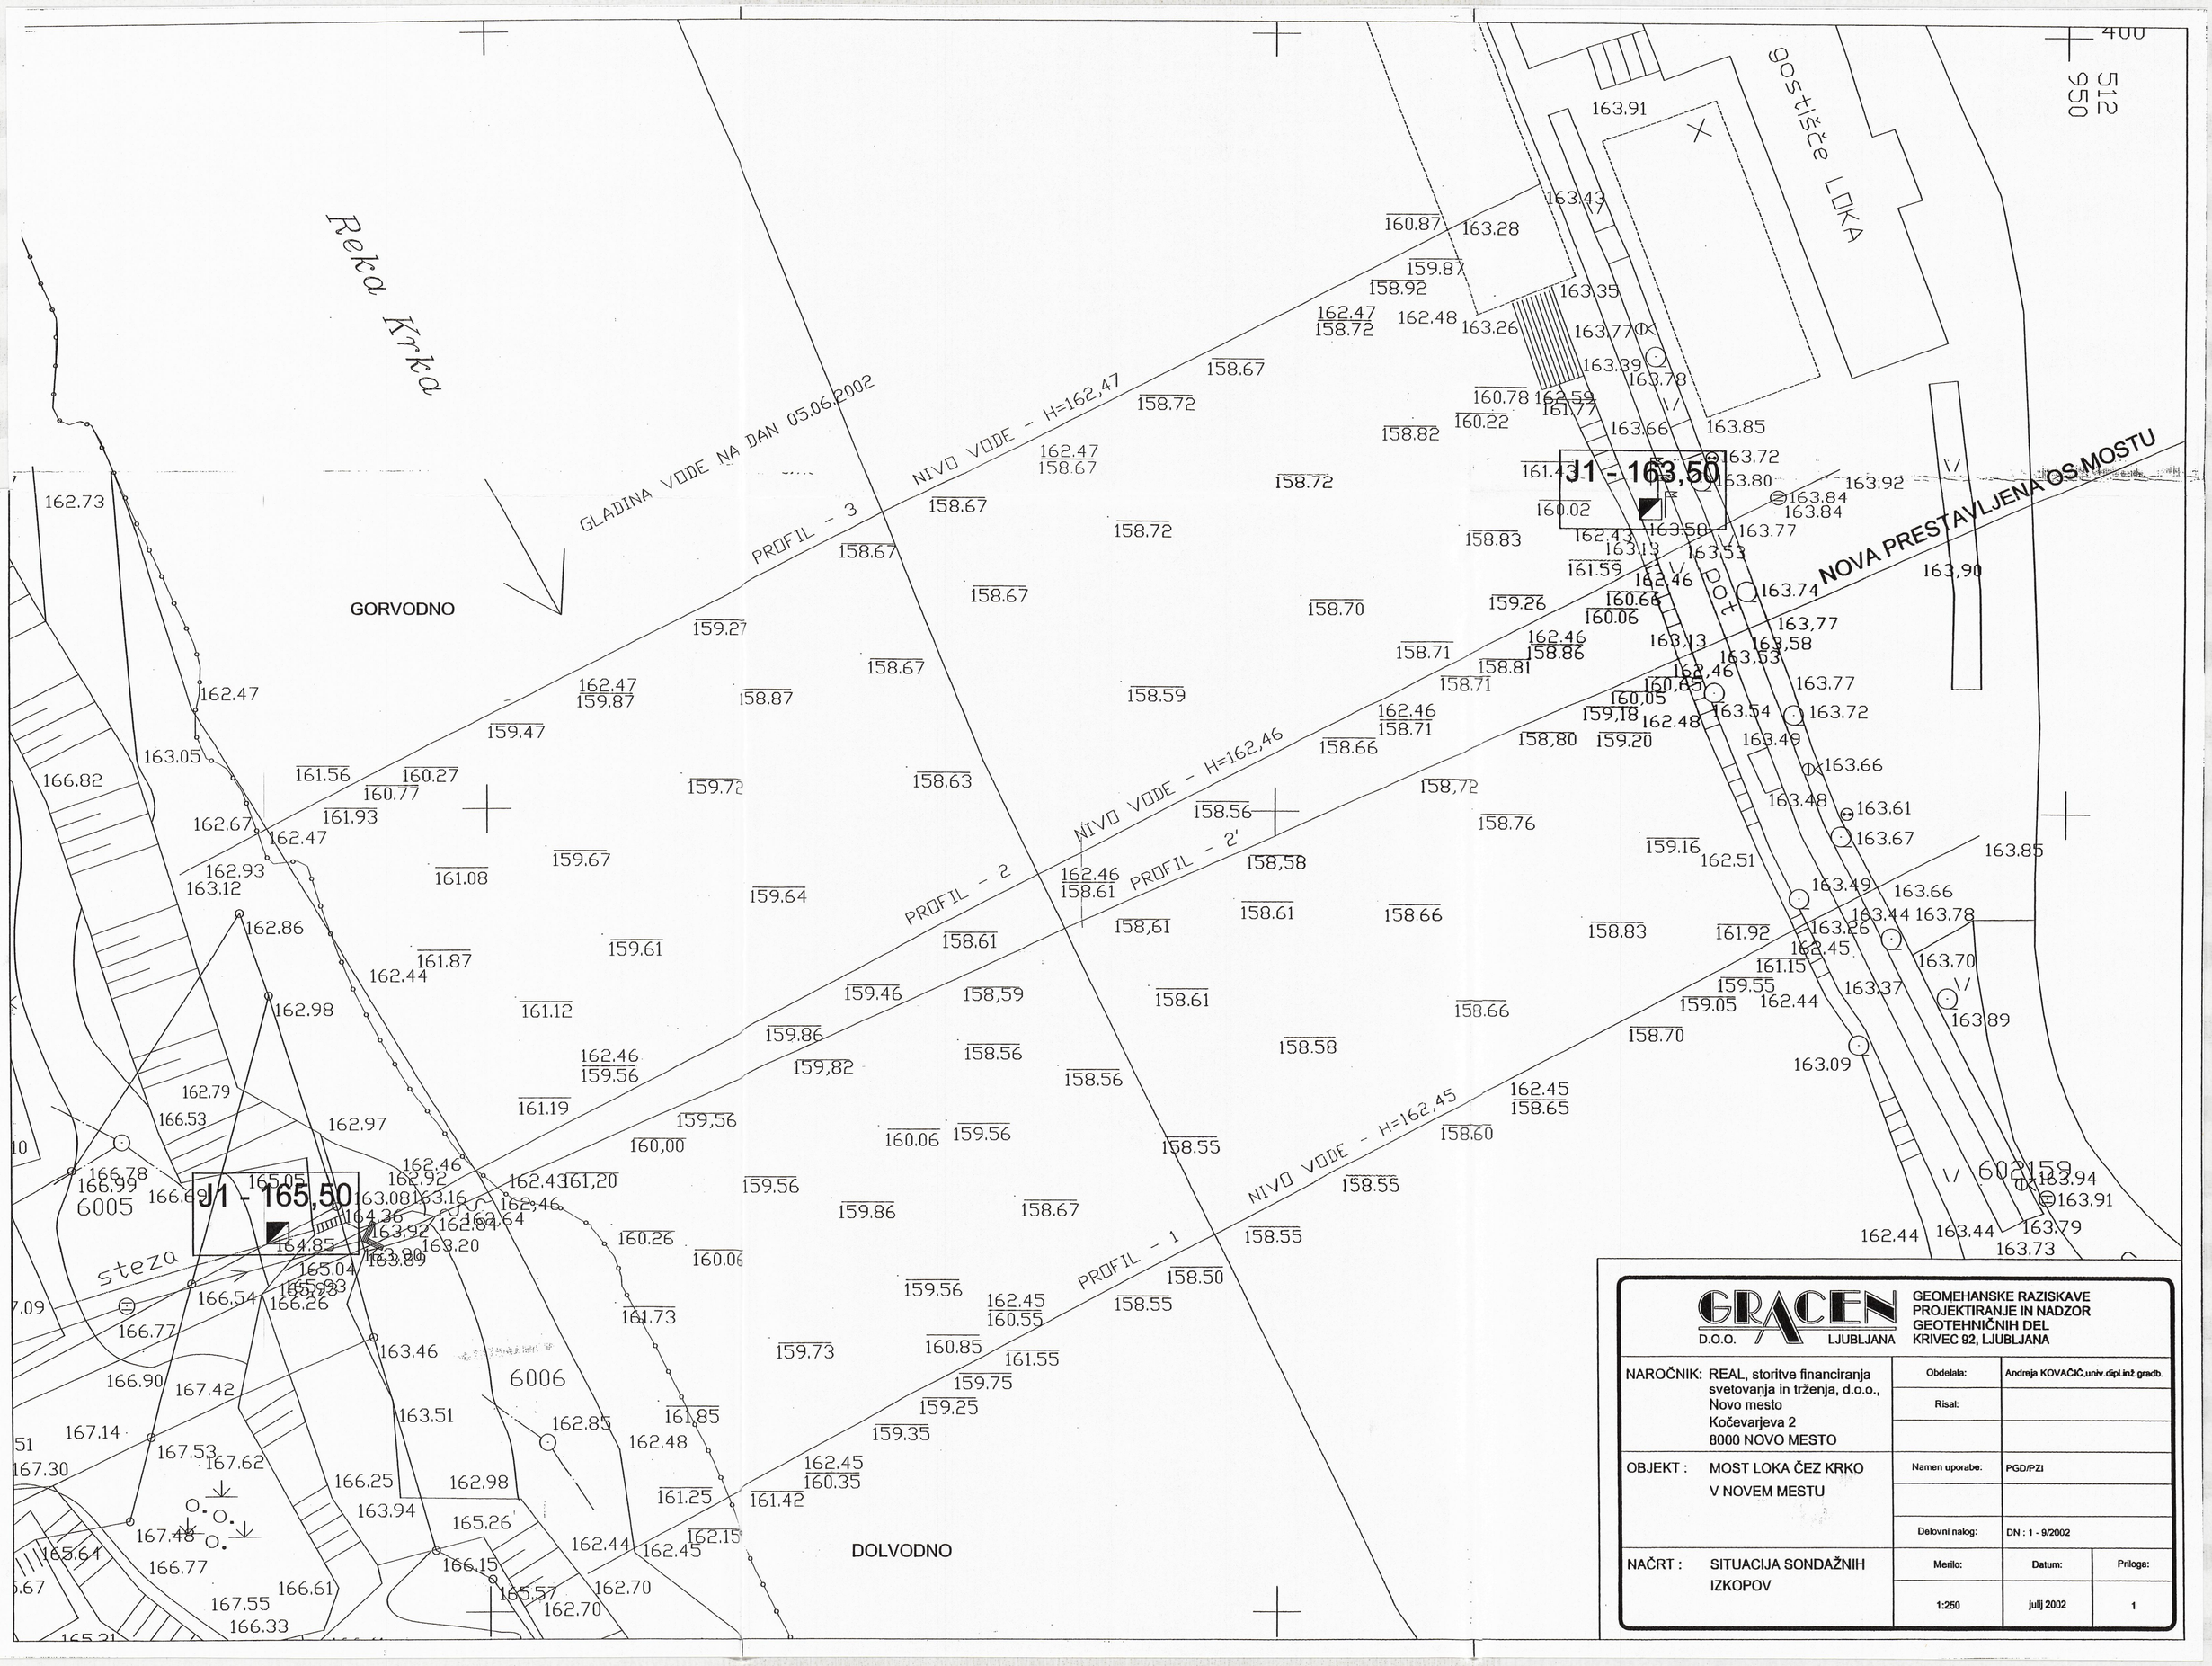

GRACEN D.O.O. LJUBLJANA

GEOMEHANSKE RAZISKAVE PROJEKTIRANJE IN NADZOR GEOTEHNIČNIH DEL KRIVEC 92, LJUBLJANA

NAROČNIK:	REAL, storitve financiranja svetovanja in trženja, d.o.o., Novo mesto Kočevarjeva 2 8000 NOVO MESTO	Obdelala:	Andreja KOVAČIČ,univ.dipl.inž.gradb.
		Risal:	
OBJEKT :	MOST LOKA ČEZ KRKO V NOVEM MESTU	Namen uporabe:	PGD/PZI
		Delovni nalog:	DN : 1 - 9/2002
NAČRT :	SITUACIJA SONDAŽNIH IZKOPOV	Merilo: 1:250	Datum: julij 2002 / Priloga: 1