


35105 - 0341 / 2013 - 9

OPNAČENO ORTIZIJE PREDVIDENO
ZA ARHITECTONSKA PROJEKCIJA

A VSE OSTALE TAVNE POUKLINE = ARH. RAZPISNE
OB GRADNJI

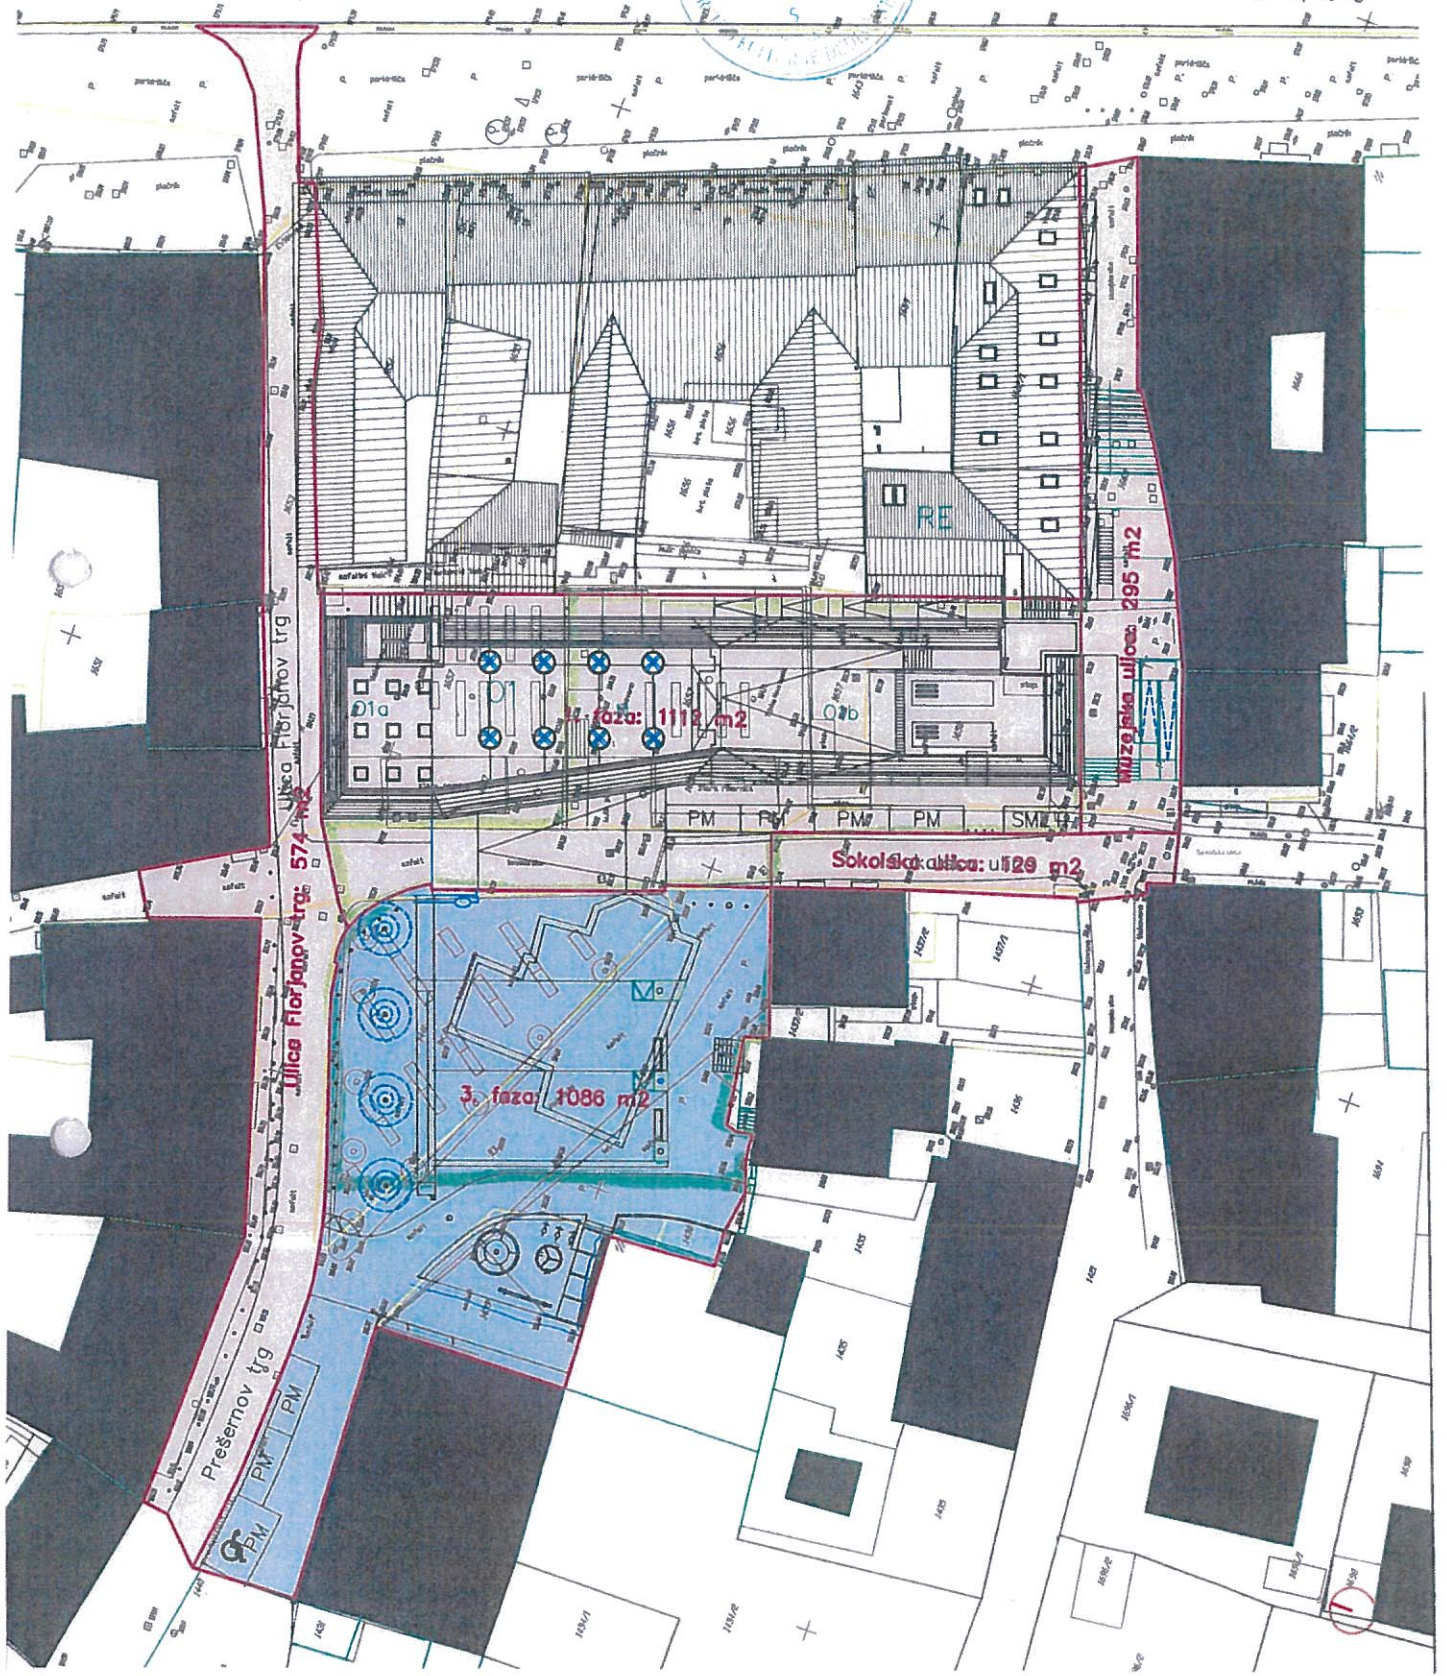

legenda:

- parcelna meja
- meja gradbene parcele
- 1. gradbena faza: "ureditev mestna tržnica"