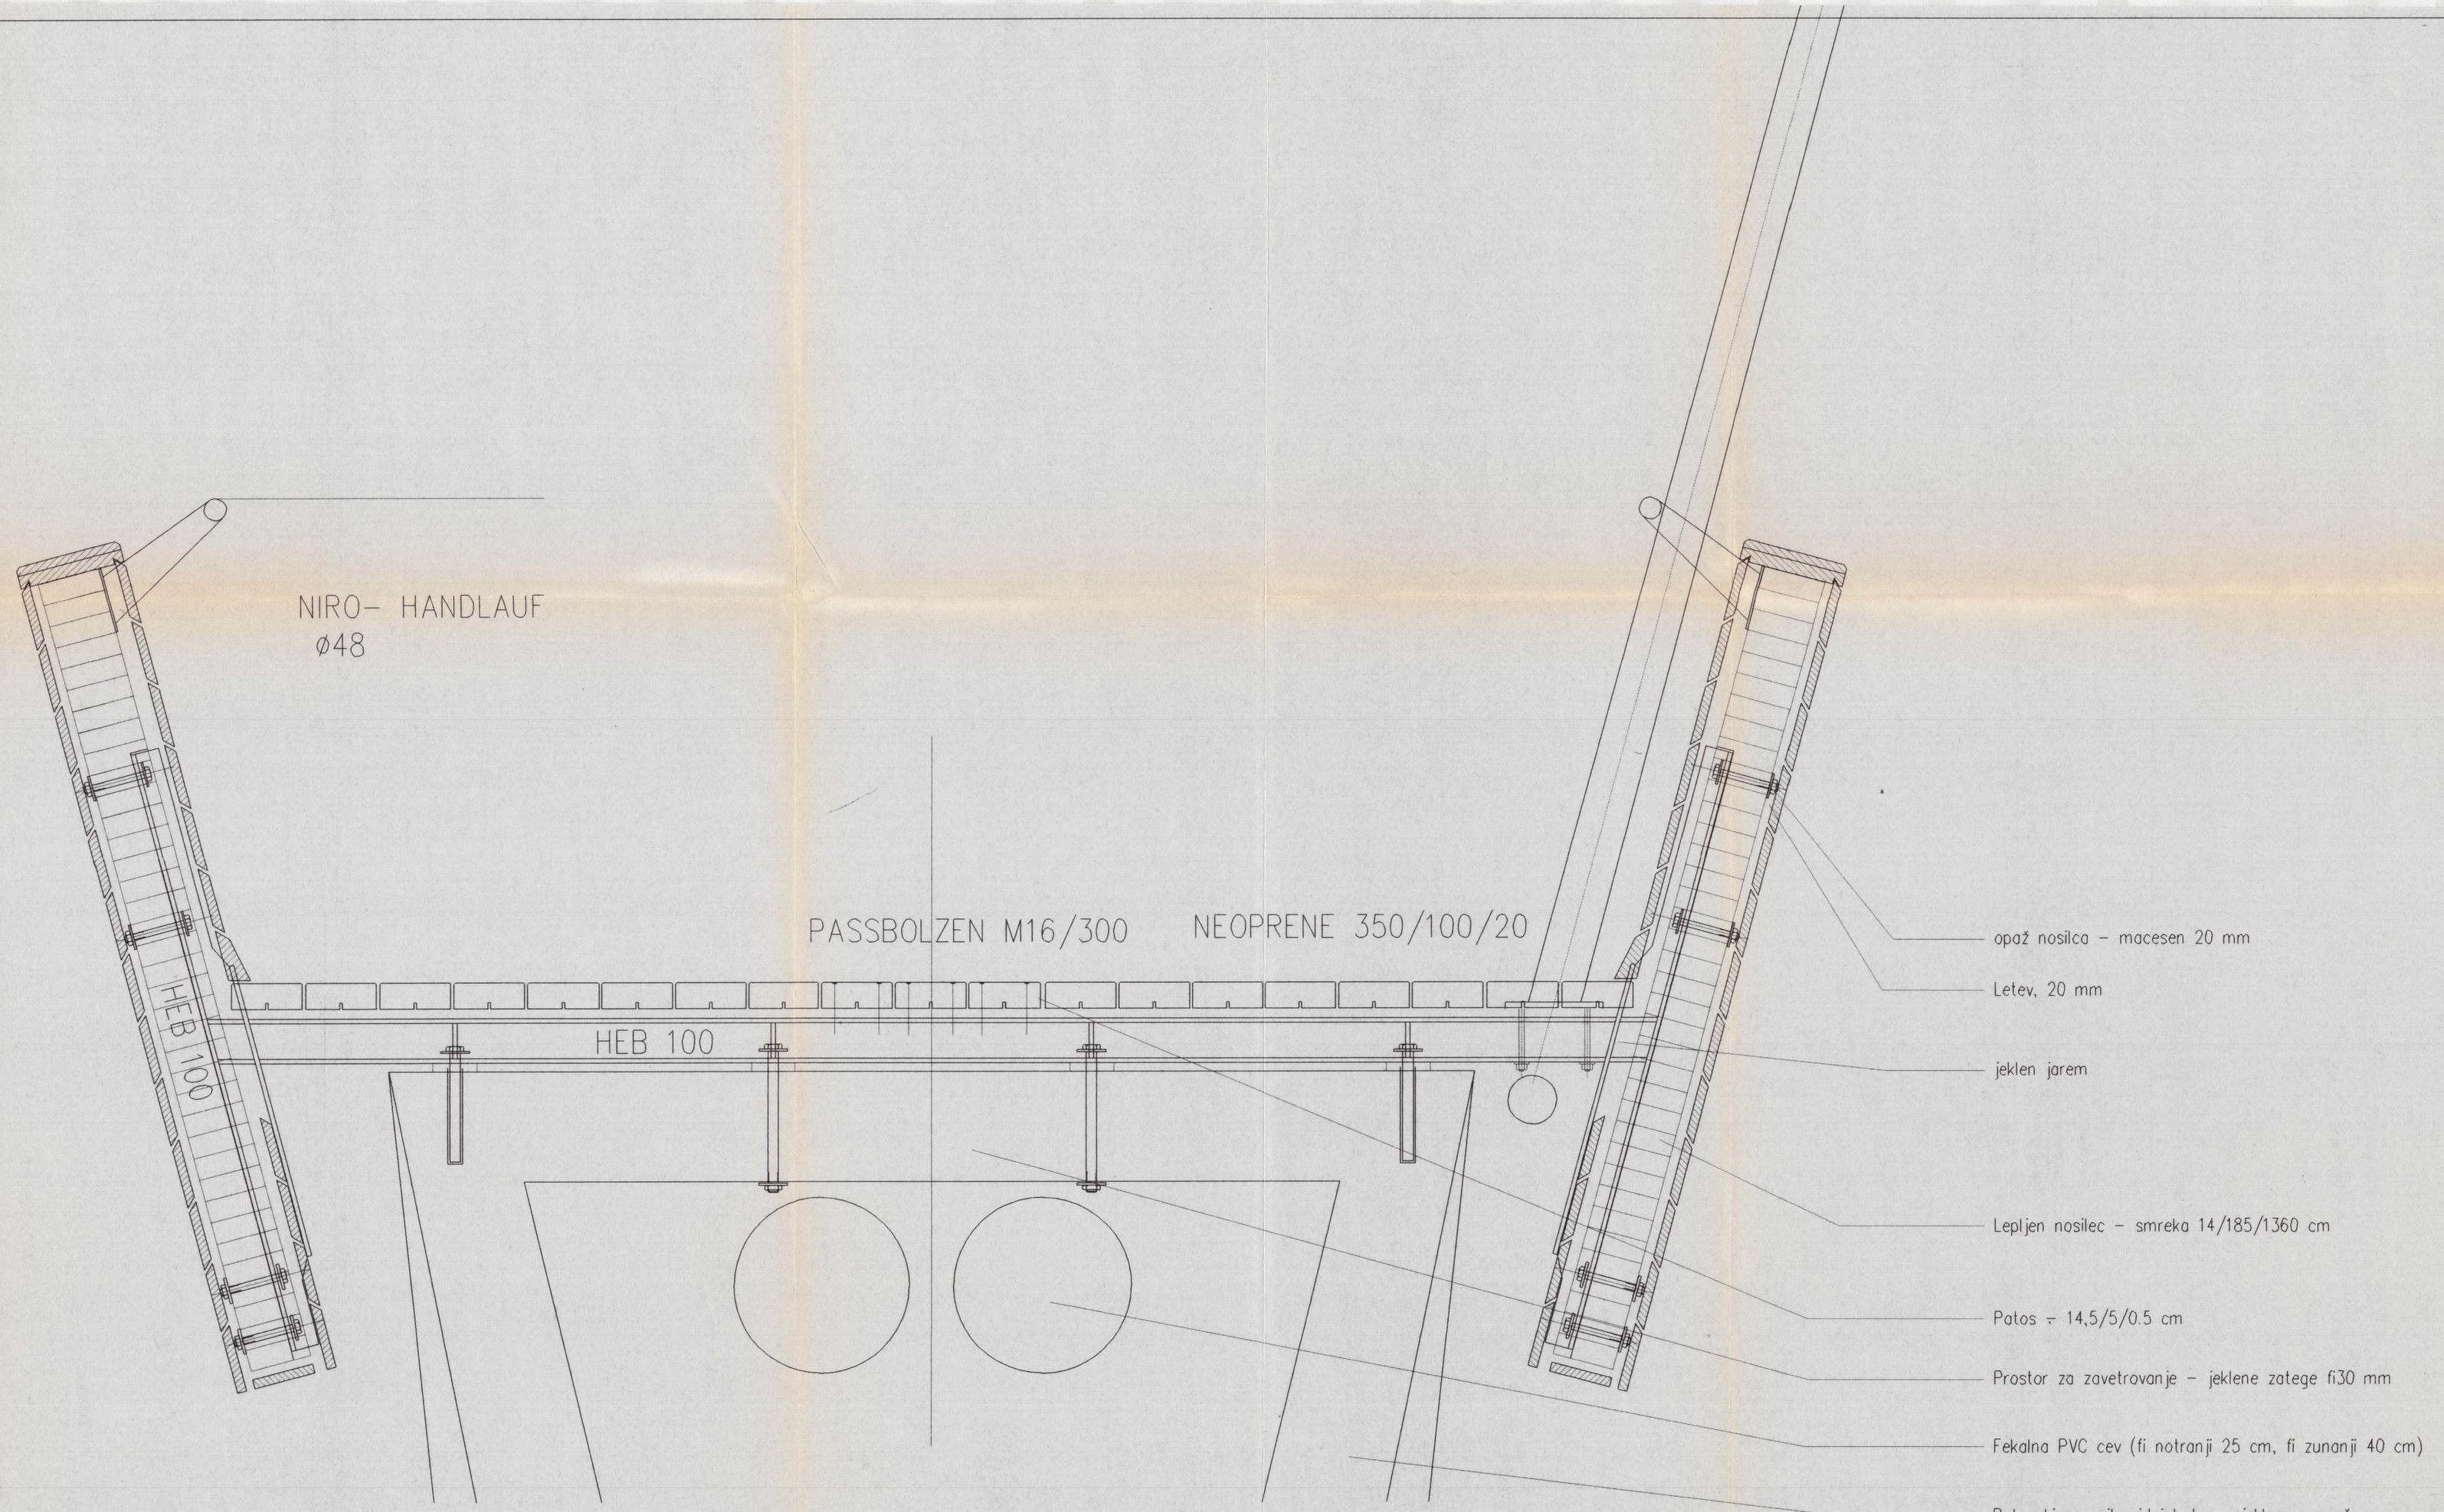

prerez mostu
M 1:10

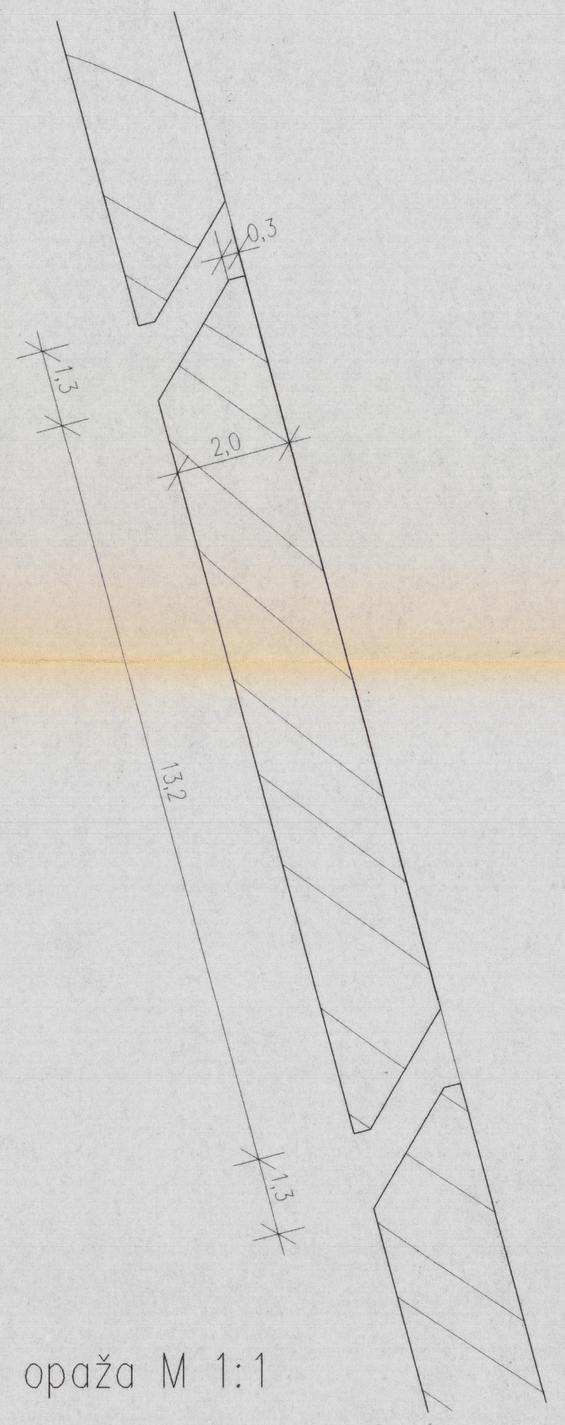

detajl opaža M 1:1

Sprememba:	Opis spremembe:			Datum:	Podpis:

Investitor: **REAL d.o.o.** storitve financiranja, svetovanja in trženja, Kočevarjeva 2, 8000 Novo mesto		Objekt / lokacija: MOST ZA PEŠCE IN KOLESARJE ČEZ KRKO V NOVEM MESTU - PORTOVAL	
Izdelovalec: CITY STUDIO d.o.o. prostorsko načrtovanje, Žabjak 2, 1000 Ljubljana, Slovenija, OS V LJ SRG 95/05467; Kapital SIT 14.366.689,02; Matična št. 5752809; Trans r.: 06100-8010001468 IZS 0063		Del objekta / sistem: DETAJLI	
Vodil (OVP): Matjaž Brezavšček, u.d.i.g.	G-1766	Podpis:	Vsebina / naslov nabe: Detajl izvedbe lepljenega nosilca
Preveril (OP): prof. Janez Koželj, u.d.i.a.	A-0782		
Izdelal: Jože Jaki, u.d.i.a.			
Kontroliral:			
Merilo: 1:10	Datum: julij 2003	Klasifikacijska št.:	Faza: PID / Št.p.: CS 587/03
Id št.pri IZS:		Identifikacijska št.:	List: G 30