



Fundamentplan
1 : 50

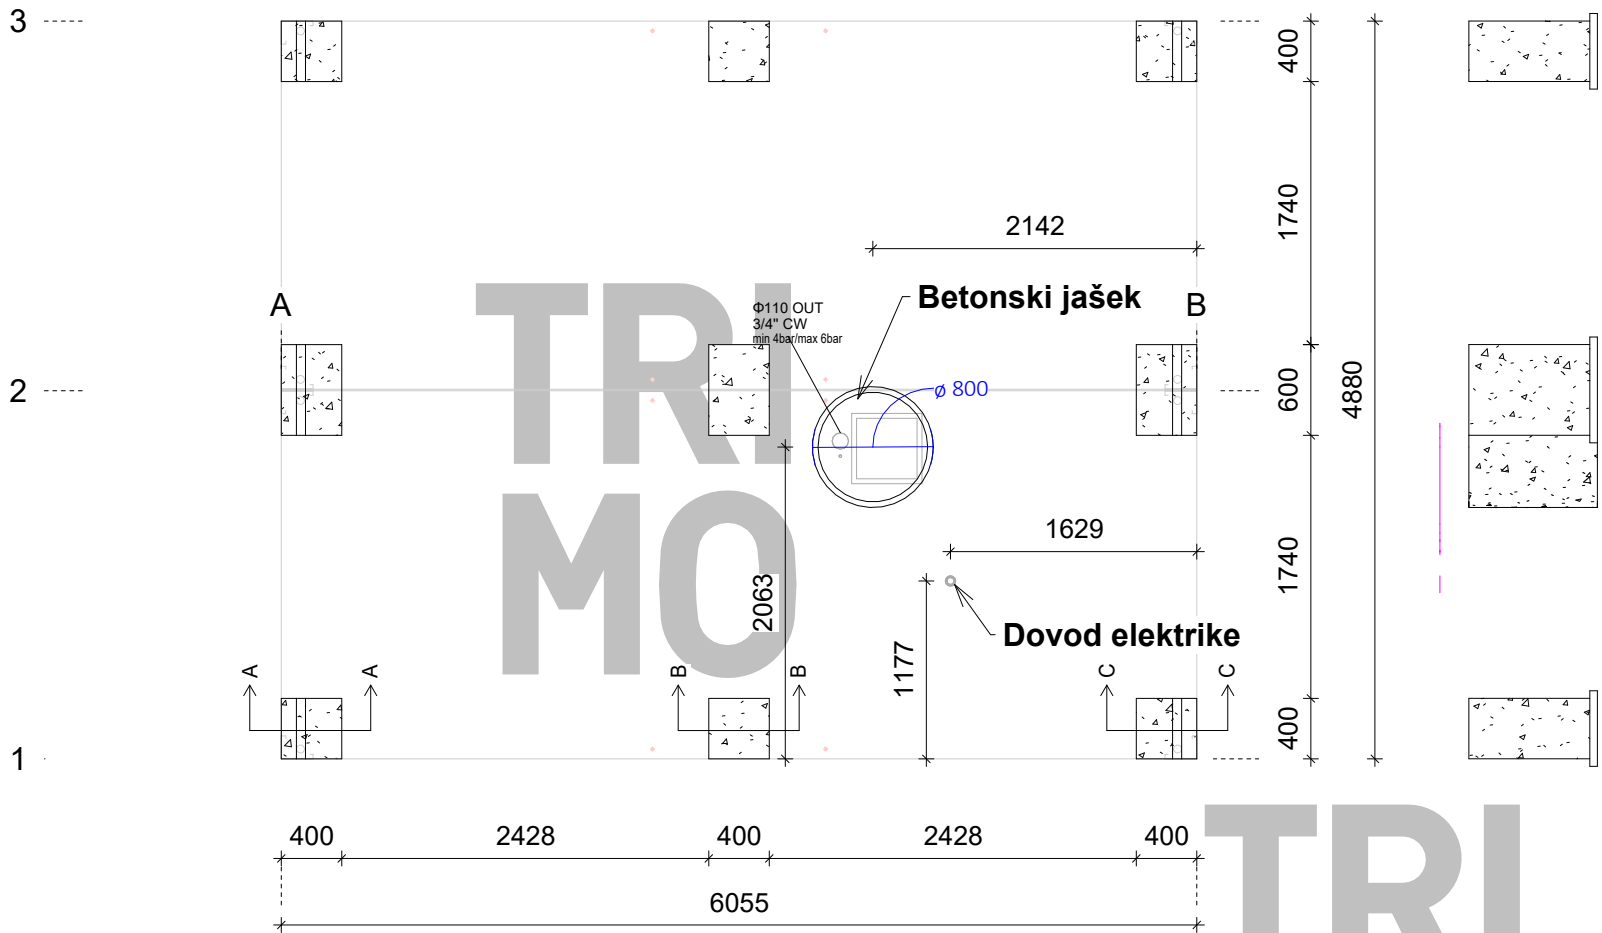


Fundamentplan 3D

Foundation Elevation E
1 : 50

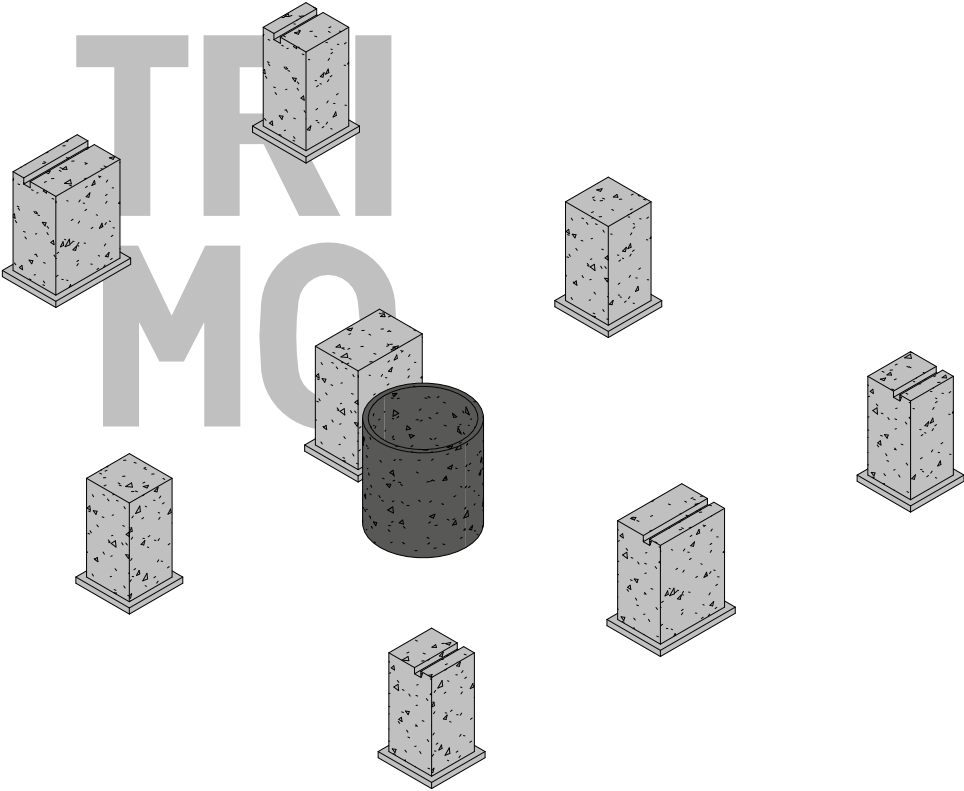

Foundation Elevation S
1 : 50

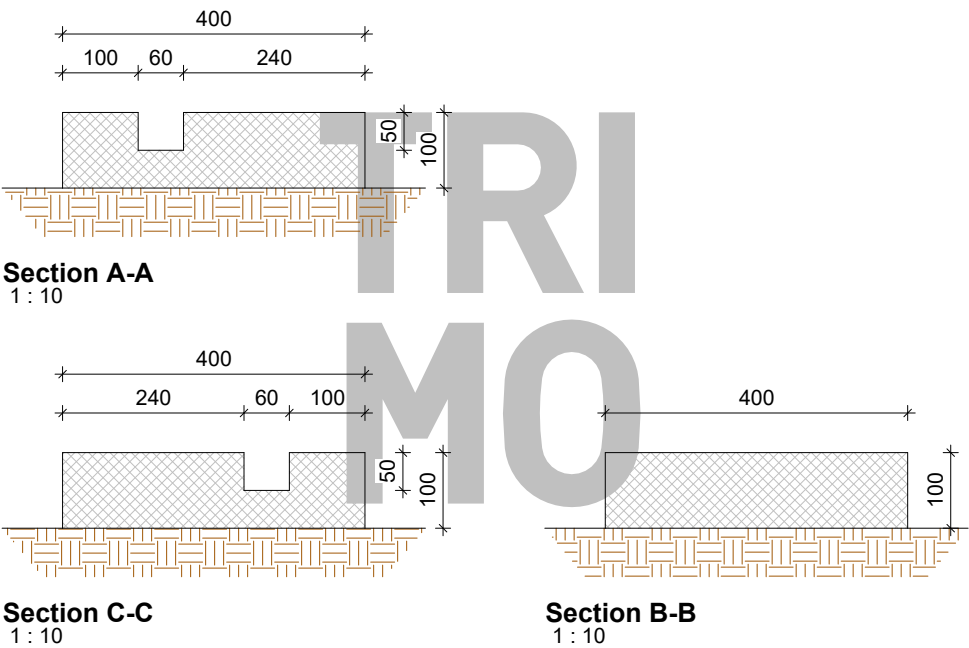

OPOMBA:

Vsaka modularna enota mora biti podprta na najmanj šestih točkah. Če to ni mogoče, se obrnite na našo tehnično podporo.

Dimenzije temeljev morajo biti skladne z lokalnimi predpisi, standardi in geotehničnimi pogoji tal na lokaciji gradnje.

Investitor oziroma naročnik je odgovoren za načrtovanje in dimenzioniranje temeljev v skladu z navedenimi zahtevami.

TRIMO

TRIMO MSS D.O.O.
PRIJATELJEVA CESTA 12
8210 TREBNJE | SLOVENIA
+386 (0)7 34 83 500
TRIMO.MSS@TRIMO-GROUP.COM

Customer:	Drwg. Nr.: N-127179-26-01	A-04
Drwg. name: Načrt temeljev	Version.: 02	
Object: 2x20" CTN	Scale: As indicated	
Ref. number: N-127179-26	Designed: Tomaž Smolič	
Date: 17.07.2026	Approved:	