


Ob inski prostorski akti > Ob inski prostorski na rt (OPN) > Vektorski > Infrastruktura

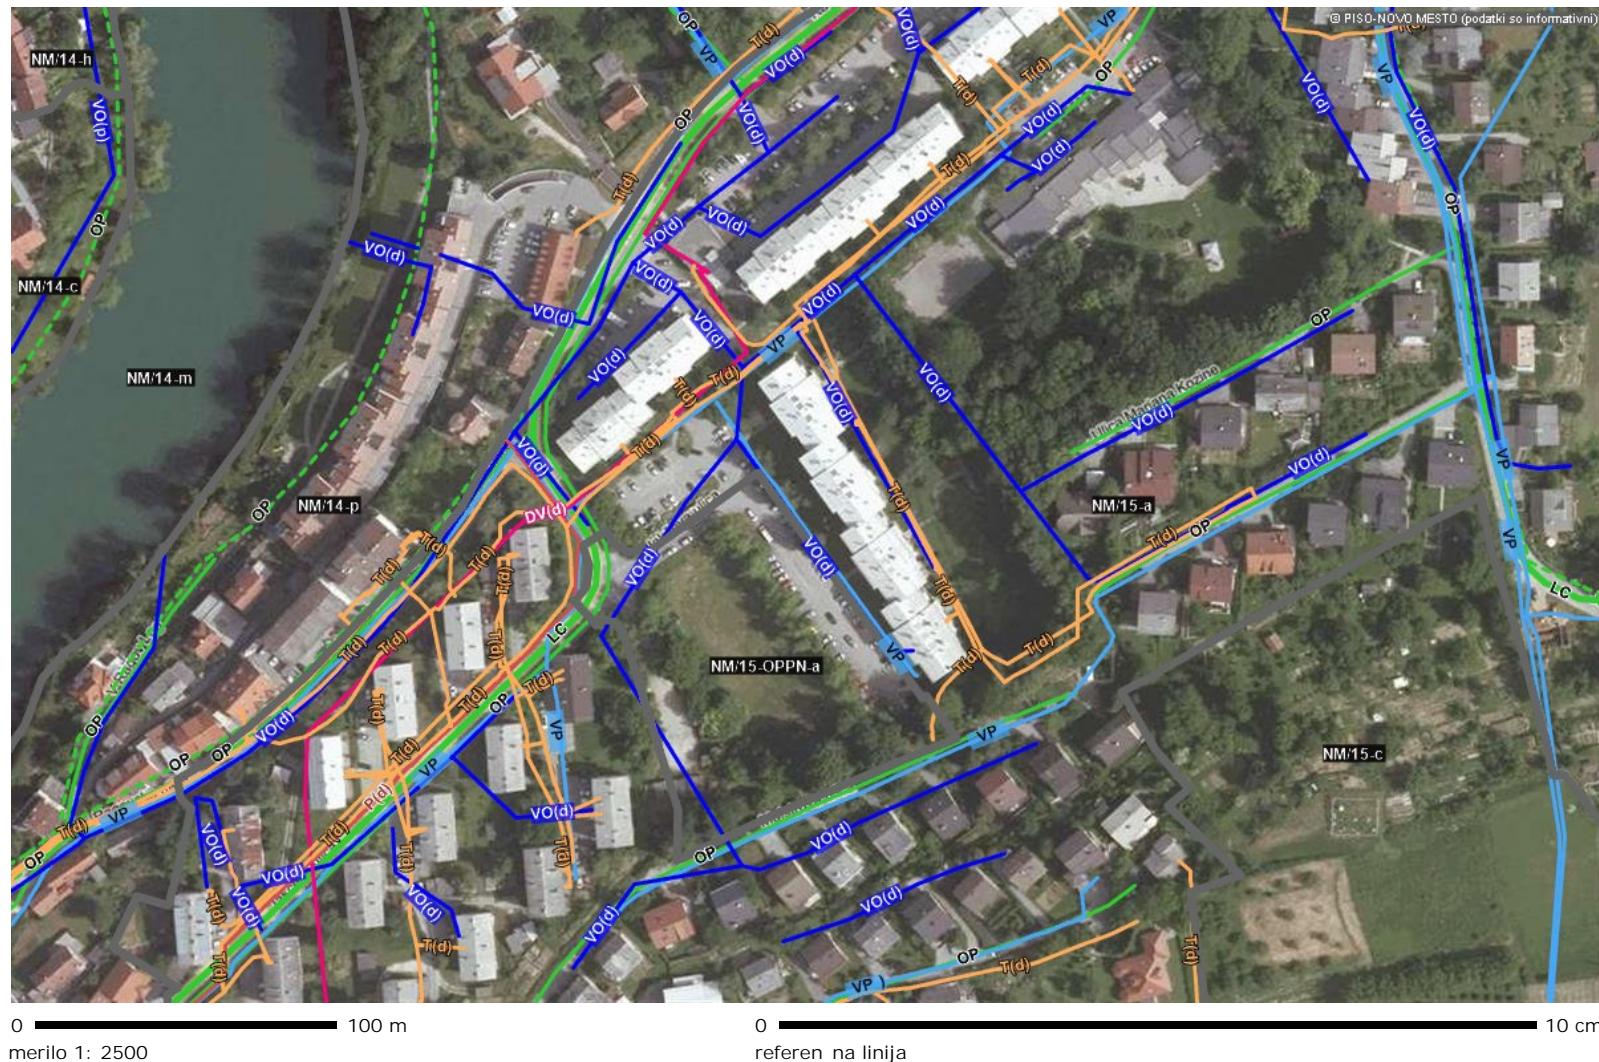

1.b Izsek iz kartografskega dela izvedbenega dela OPN – infrastruktura

M 1: 2500

<http://www.geoprostor.net/piso/>; as izpisa: 15. november 2017

Numeri no merilo je veljavno, e znaša dolžina referen ne linije 10 cm. Grafi no merilo je veljavno v vsakem primeru.

© PISO-MESTNA OB INA NOVO MESTO (za uradne informacije se obrnite na pristojne ustanove)

P oznaka

Komunikacije

 T(p/d) - stanje

T oznaka

Enote urejanja prostora (EUP)



Po_5 oznaka