

PREREZ 2

VRSTNE HIŠE

CESTA-OSREDNJA ZANKA


VRSTNE HIŠE

ENKLAVA

CESTA-OSREDNJA ZANKA

INDIVIDUALNE STANOVANJSKE HIŠE

CESTA-DOSTOPNA

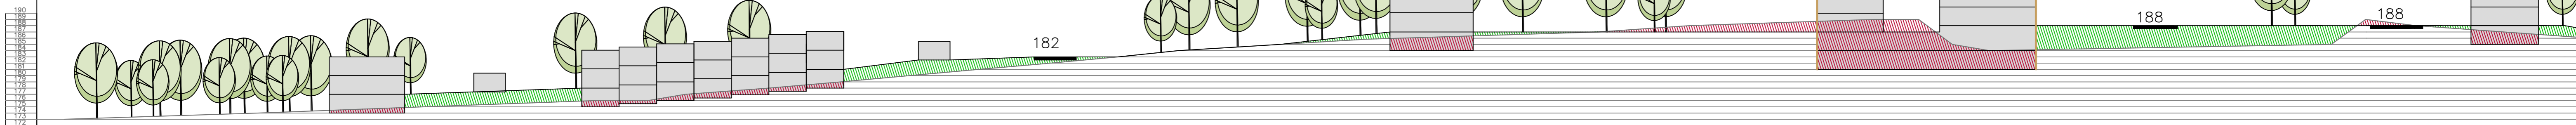

PREREZ 3

CESTA-OSREDNJA ZANKA


PARK Z OTROŠKIM IGRIŠČEM

ENKLAVA

CESTA-OSREDNJA ZANKA

INDIVIDUALNE STANOVANJSKE HIŠE

CESTA-DOSTOPNA

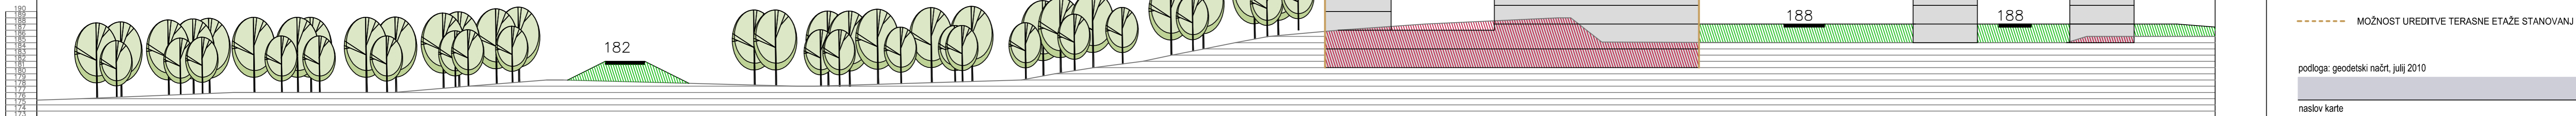

PREREZ 4

STANOVANJSKI BLOKI

CESTA-OSREDNJA ZANKA

STANOVANJSKI BLOKI

OSREDNJA PEŠ IN
KOLESARSKA POT

TEHNOLOŠKI PARK

CESTA-OSREDNJA ZANKA

TEHNOLOŠKI PARK



- LEGENDA:
- IZKOP
 - NASIP
 - 184 CESTA
 - SPREMEMBE IN DOPOLNITVE ZN - MOŽNOST UREDITVE ENEGA ALI VEČ OBJEKTOV
 - MOŽNOST UREDITVE TERASNE ETAŽE STANOVANJ V PODSTREŠNEM DELU

podloga: geodetski načrt, julij 2010

naslov karte

ZNAČILNI PREČNI PREREZI PREK OBMOČJA ZN

naročnik IMOS, d.d., Ljubljana, Fajfarjeva ulica 33, 1000 Ljubljana



naloga / projekt Spremembe in dopolnitve zazidalnega načrta Podbreznik

faza	odg. vodja projekta	odg. projektant	sodelavci	id. št.	podpis
SPREJET DOKUMENT	dr. LILJANA JANKOVIČ GROBELŠEK, univ.dipl.inž.arh.	dr. LILJANA JANKOVIČ GROBELŠEK, univ.dipl.inž.arh.	SIMONA DOLŠINA, dipl.inž.grad.	ZAPS 0077 A	<i>[Signature]</i>
				ZAPS 0077 A	<i>[Signature]</i>
				IZS G - 3044	<i>[Signature]</i>
številka	datum	merilo	list		
OPPN-L4/2010	november 2012	1: 500	7		