




KARAKTERISTIČNI PROFIL R3-668/5846 NA ODSEKU od km 3+038 do km 3+078

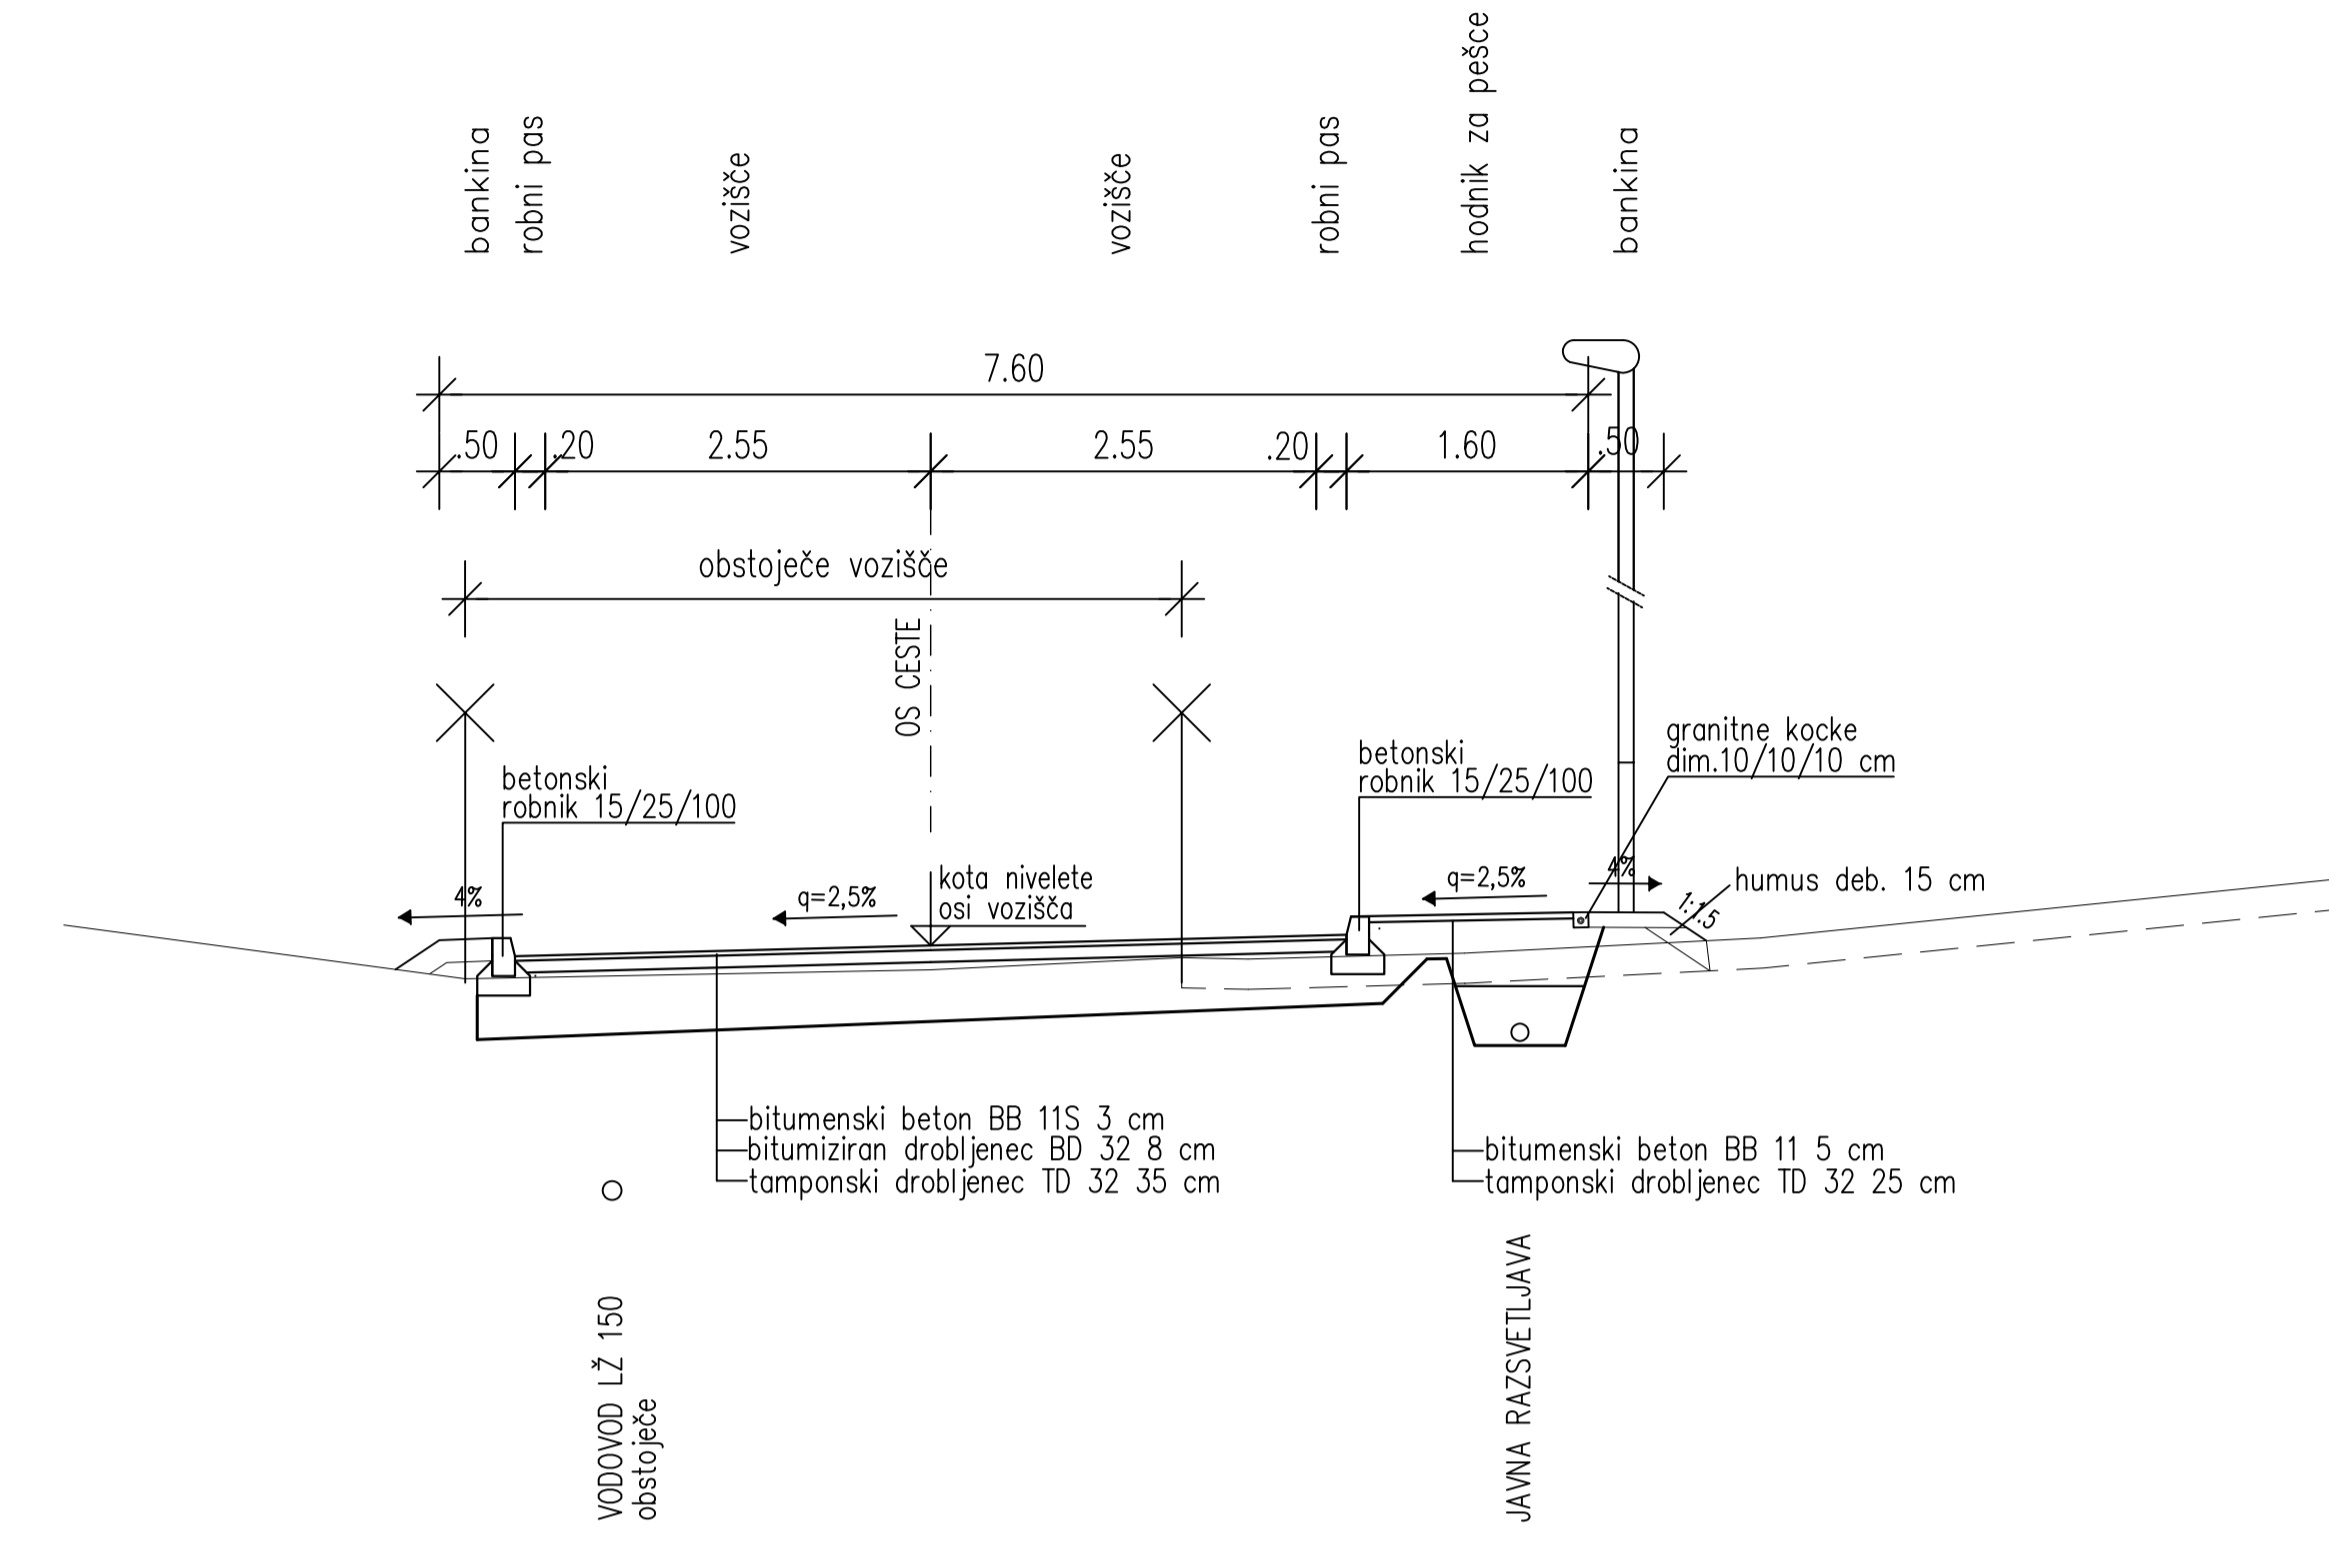


KARAKTERISTIČNI PROFIL CESTE R3-668/5846 NA ODSEKU od km 3+740 do km 4+037 na območju avtobusnega postajališča izven cestišča v km 3+918.30

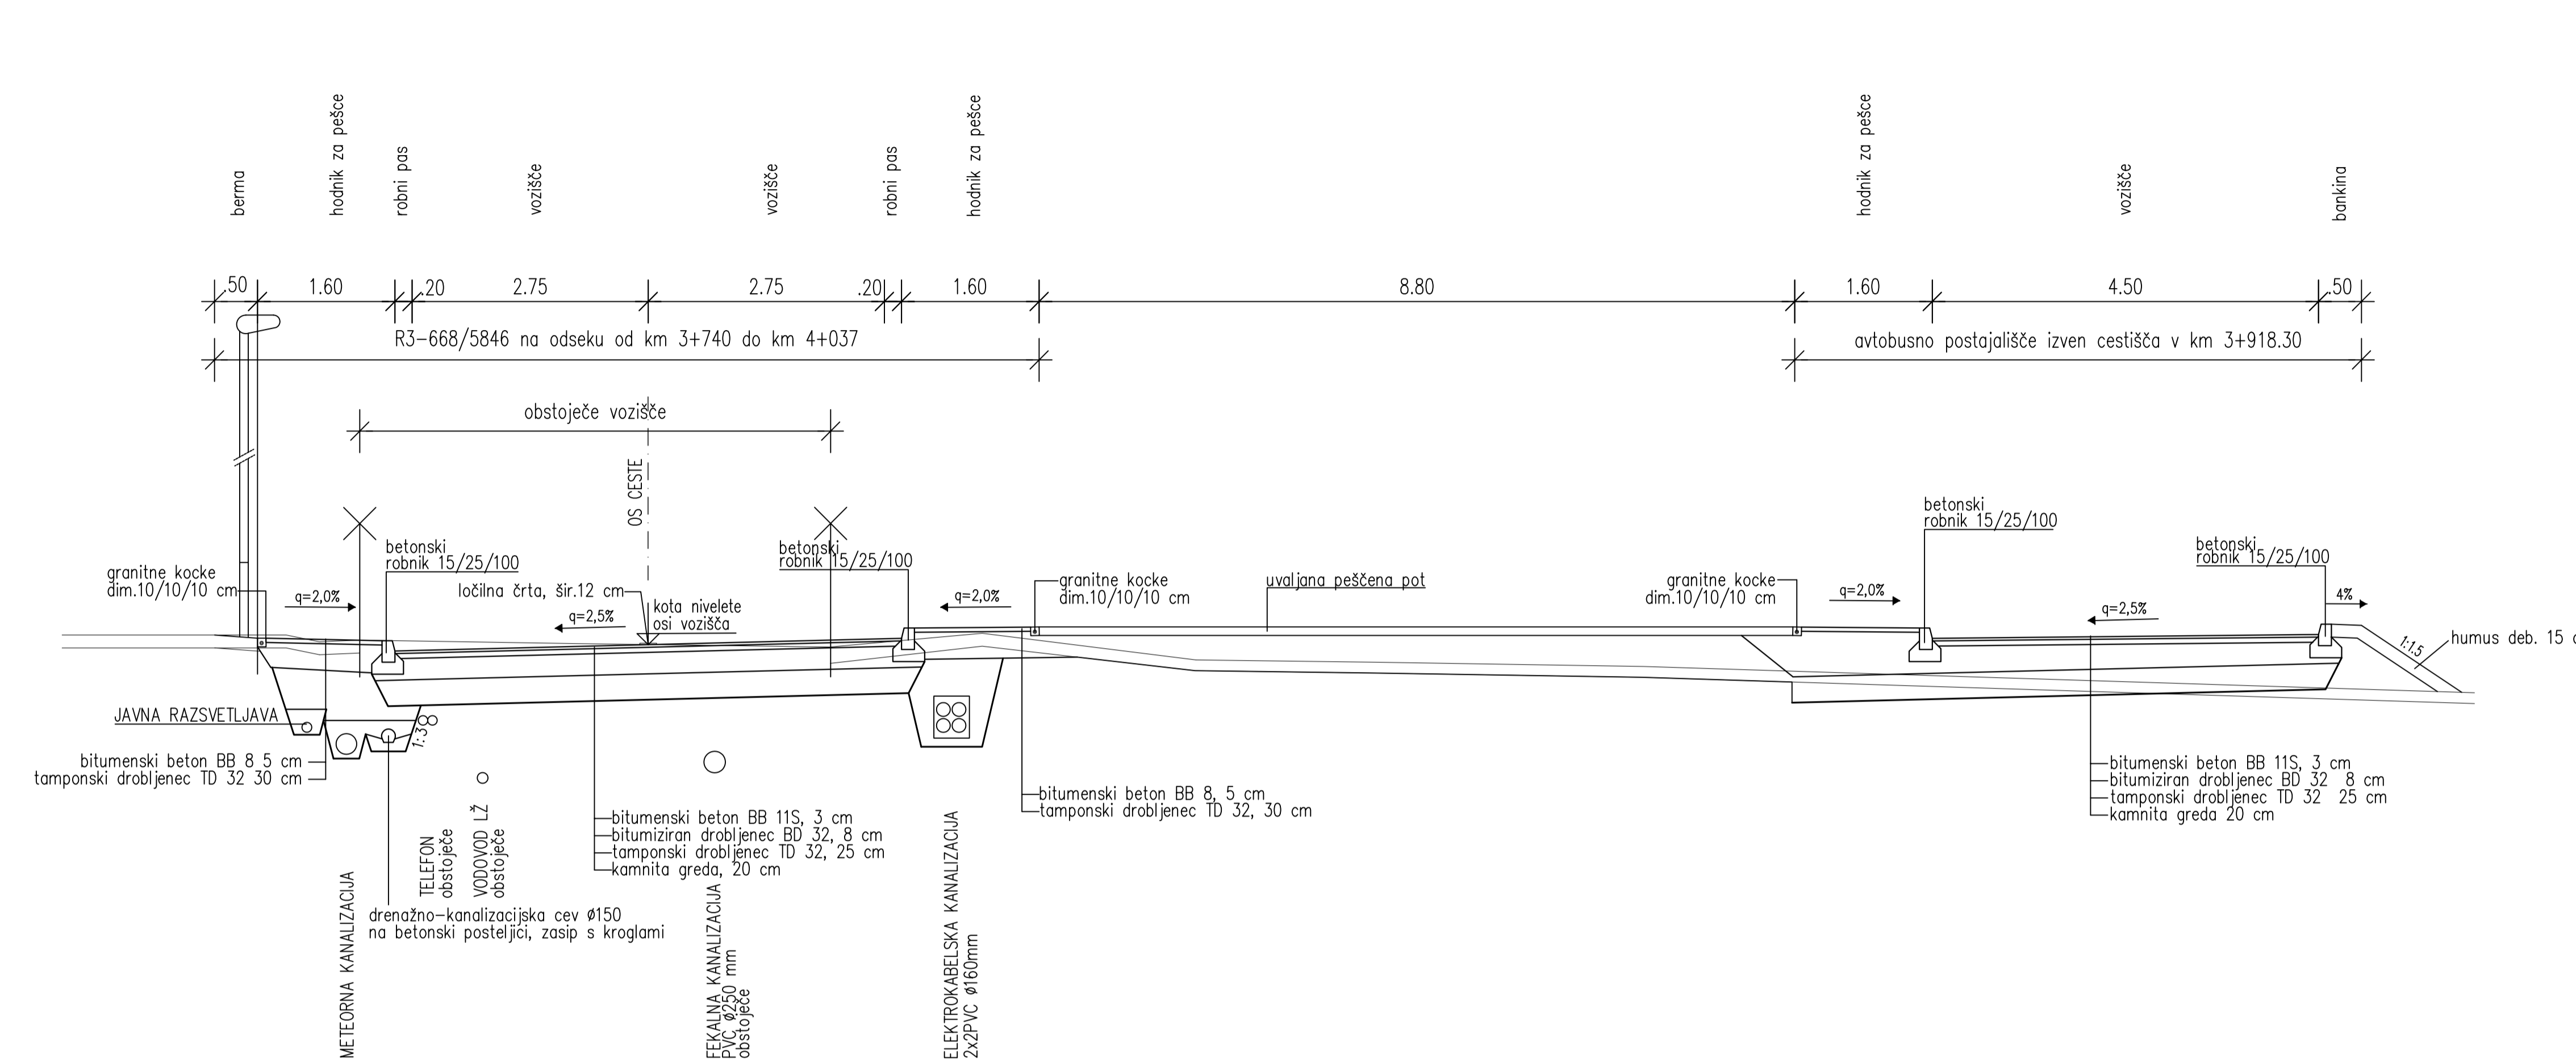


KARAKTERISTIČNI PROFIL R3-668/5846 NA ODSEKU od km 4+037 do km 4+156

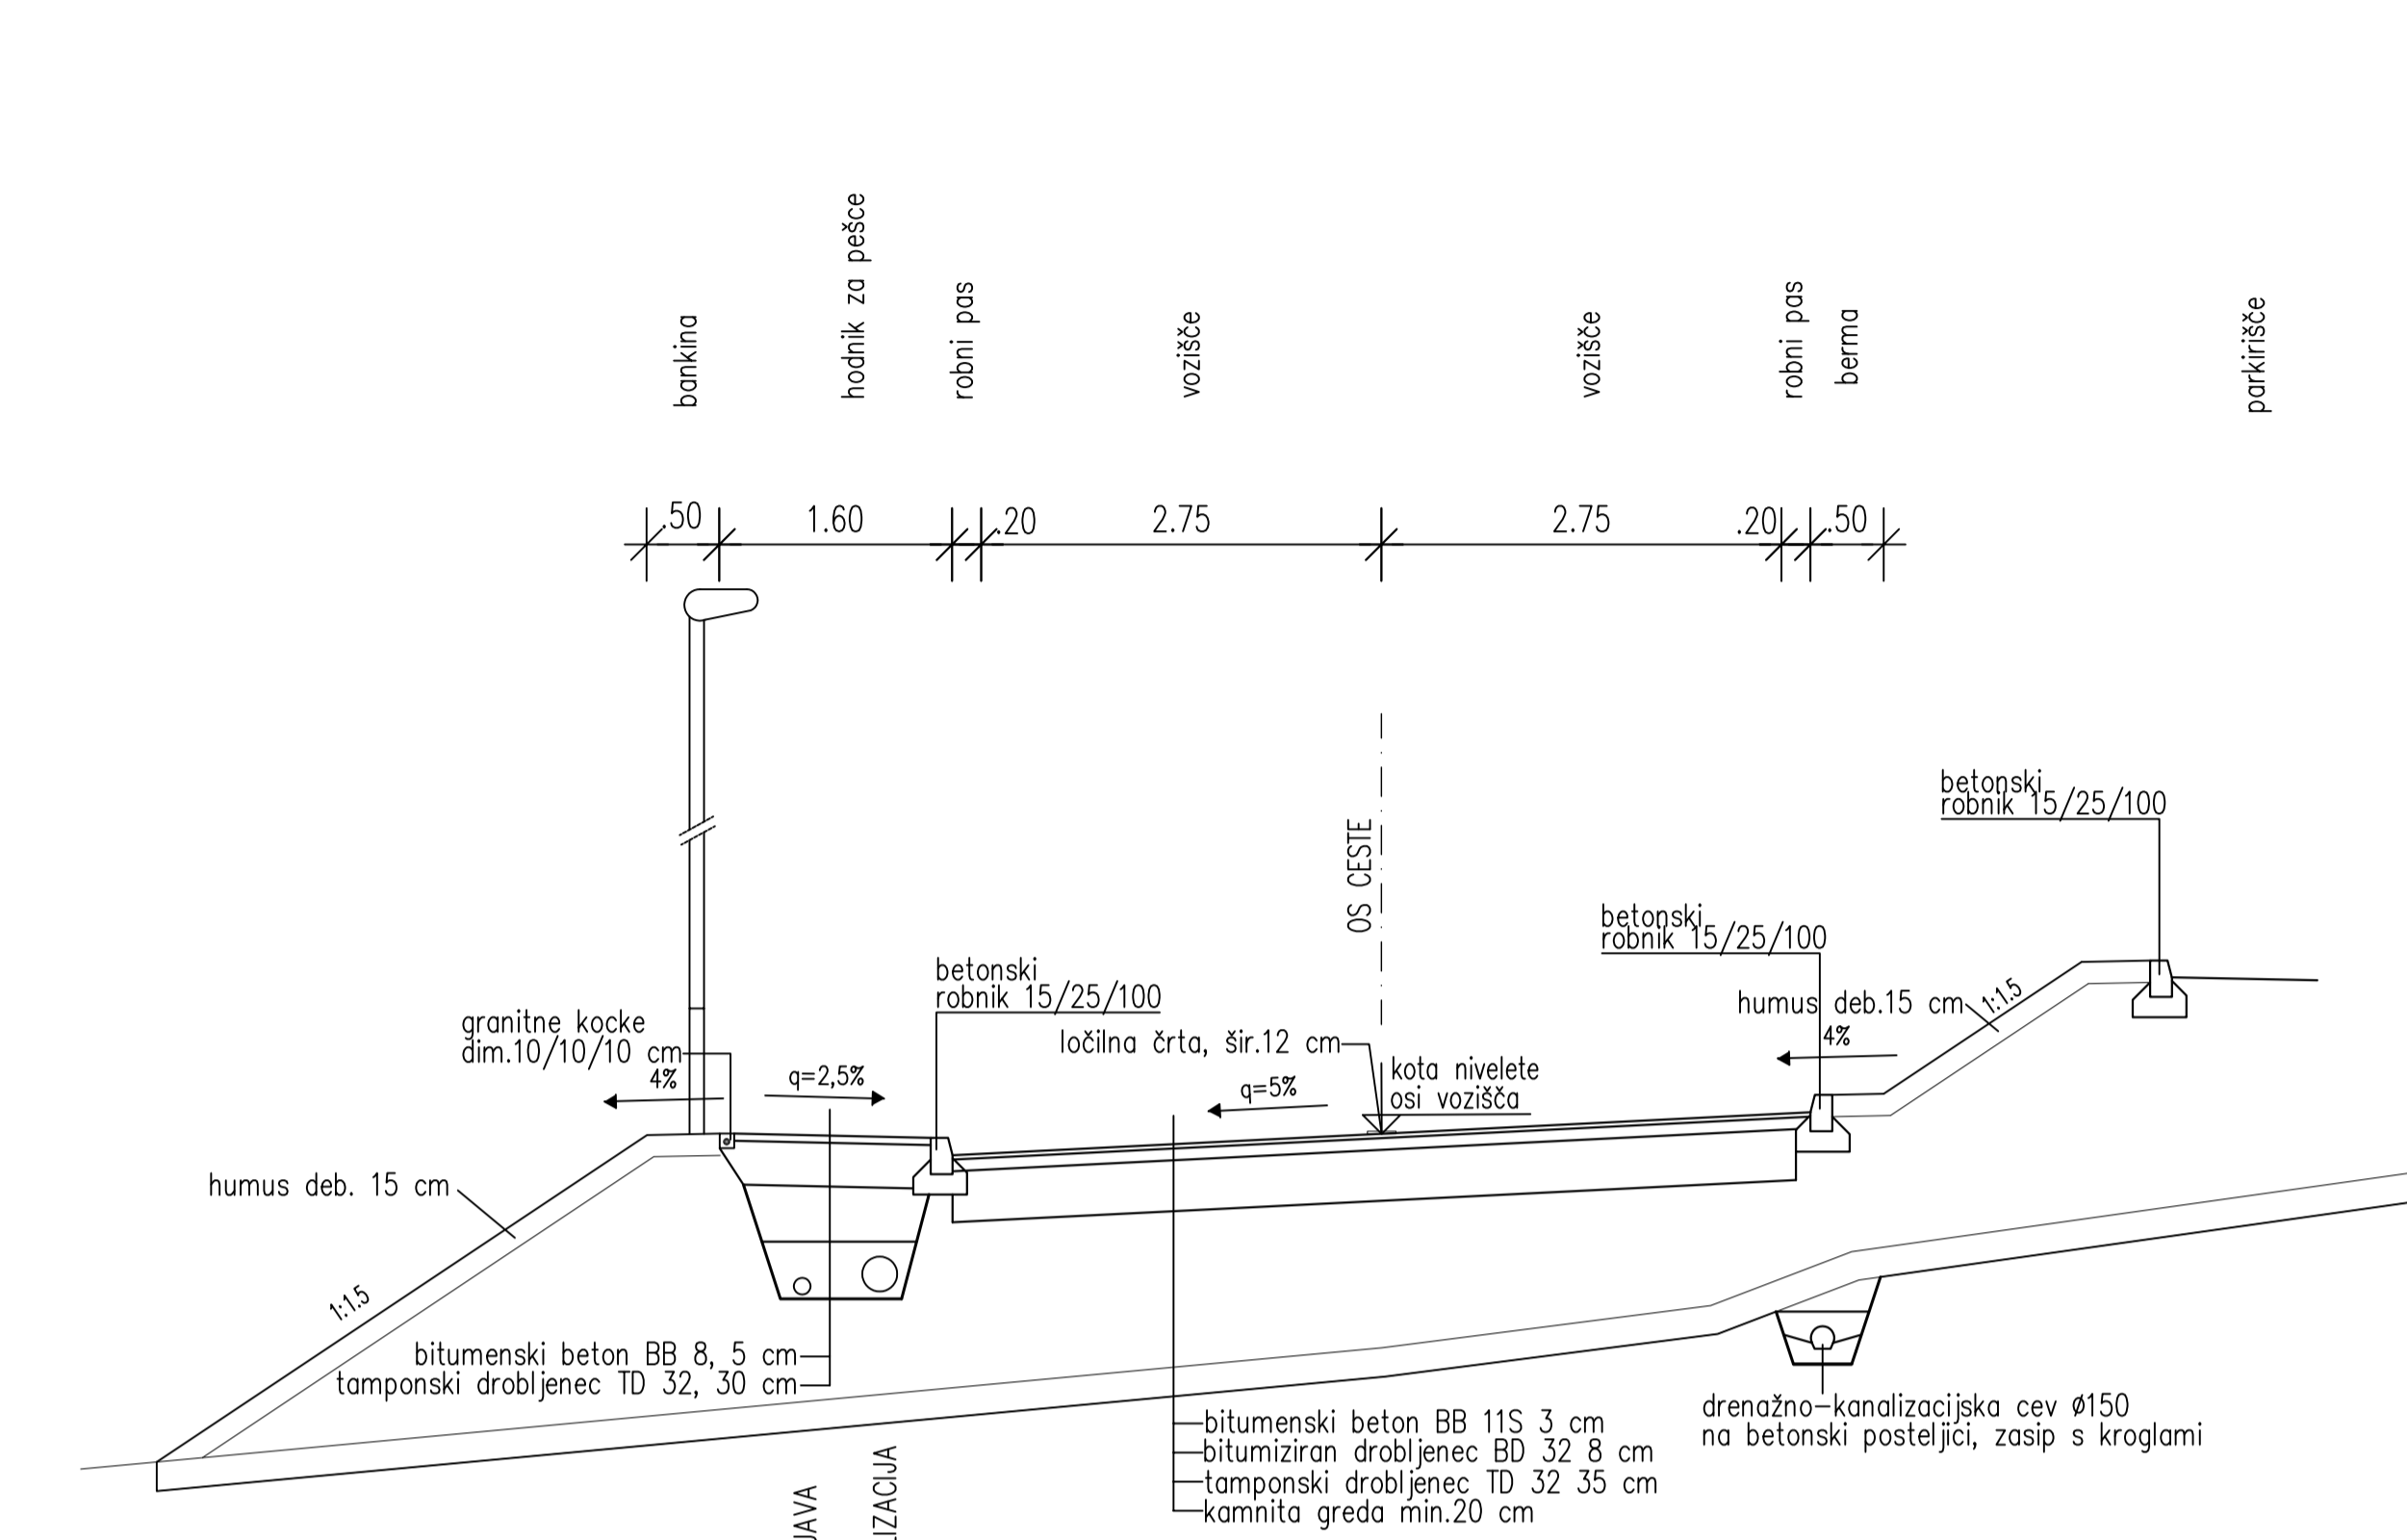


KARAKTERISTIČNI PROFIL DOSTOPNE CESTE NA ODSEKU H-S

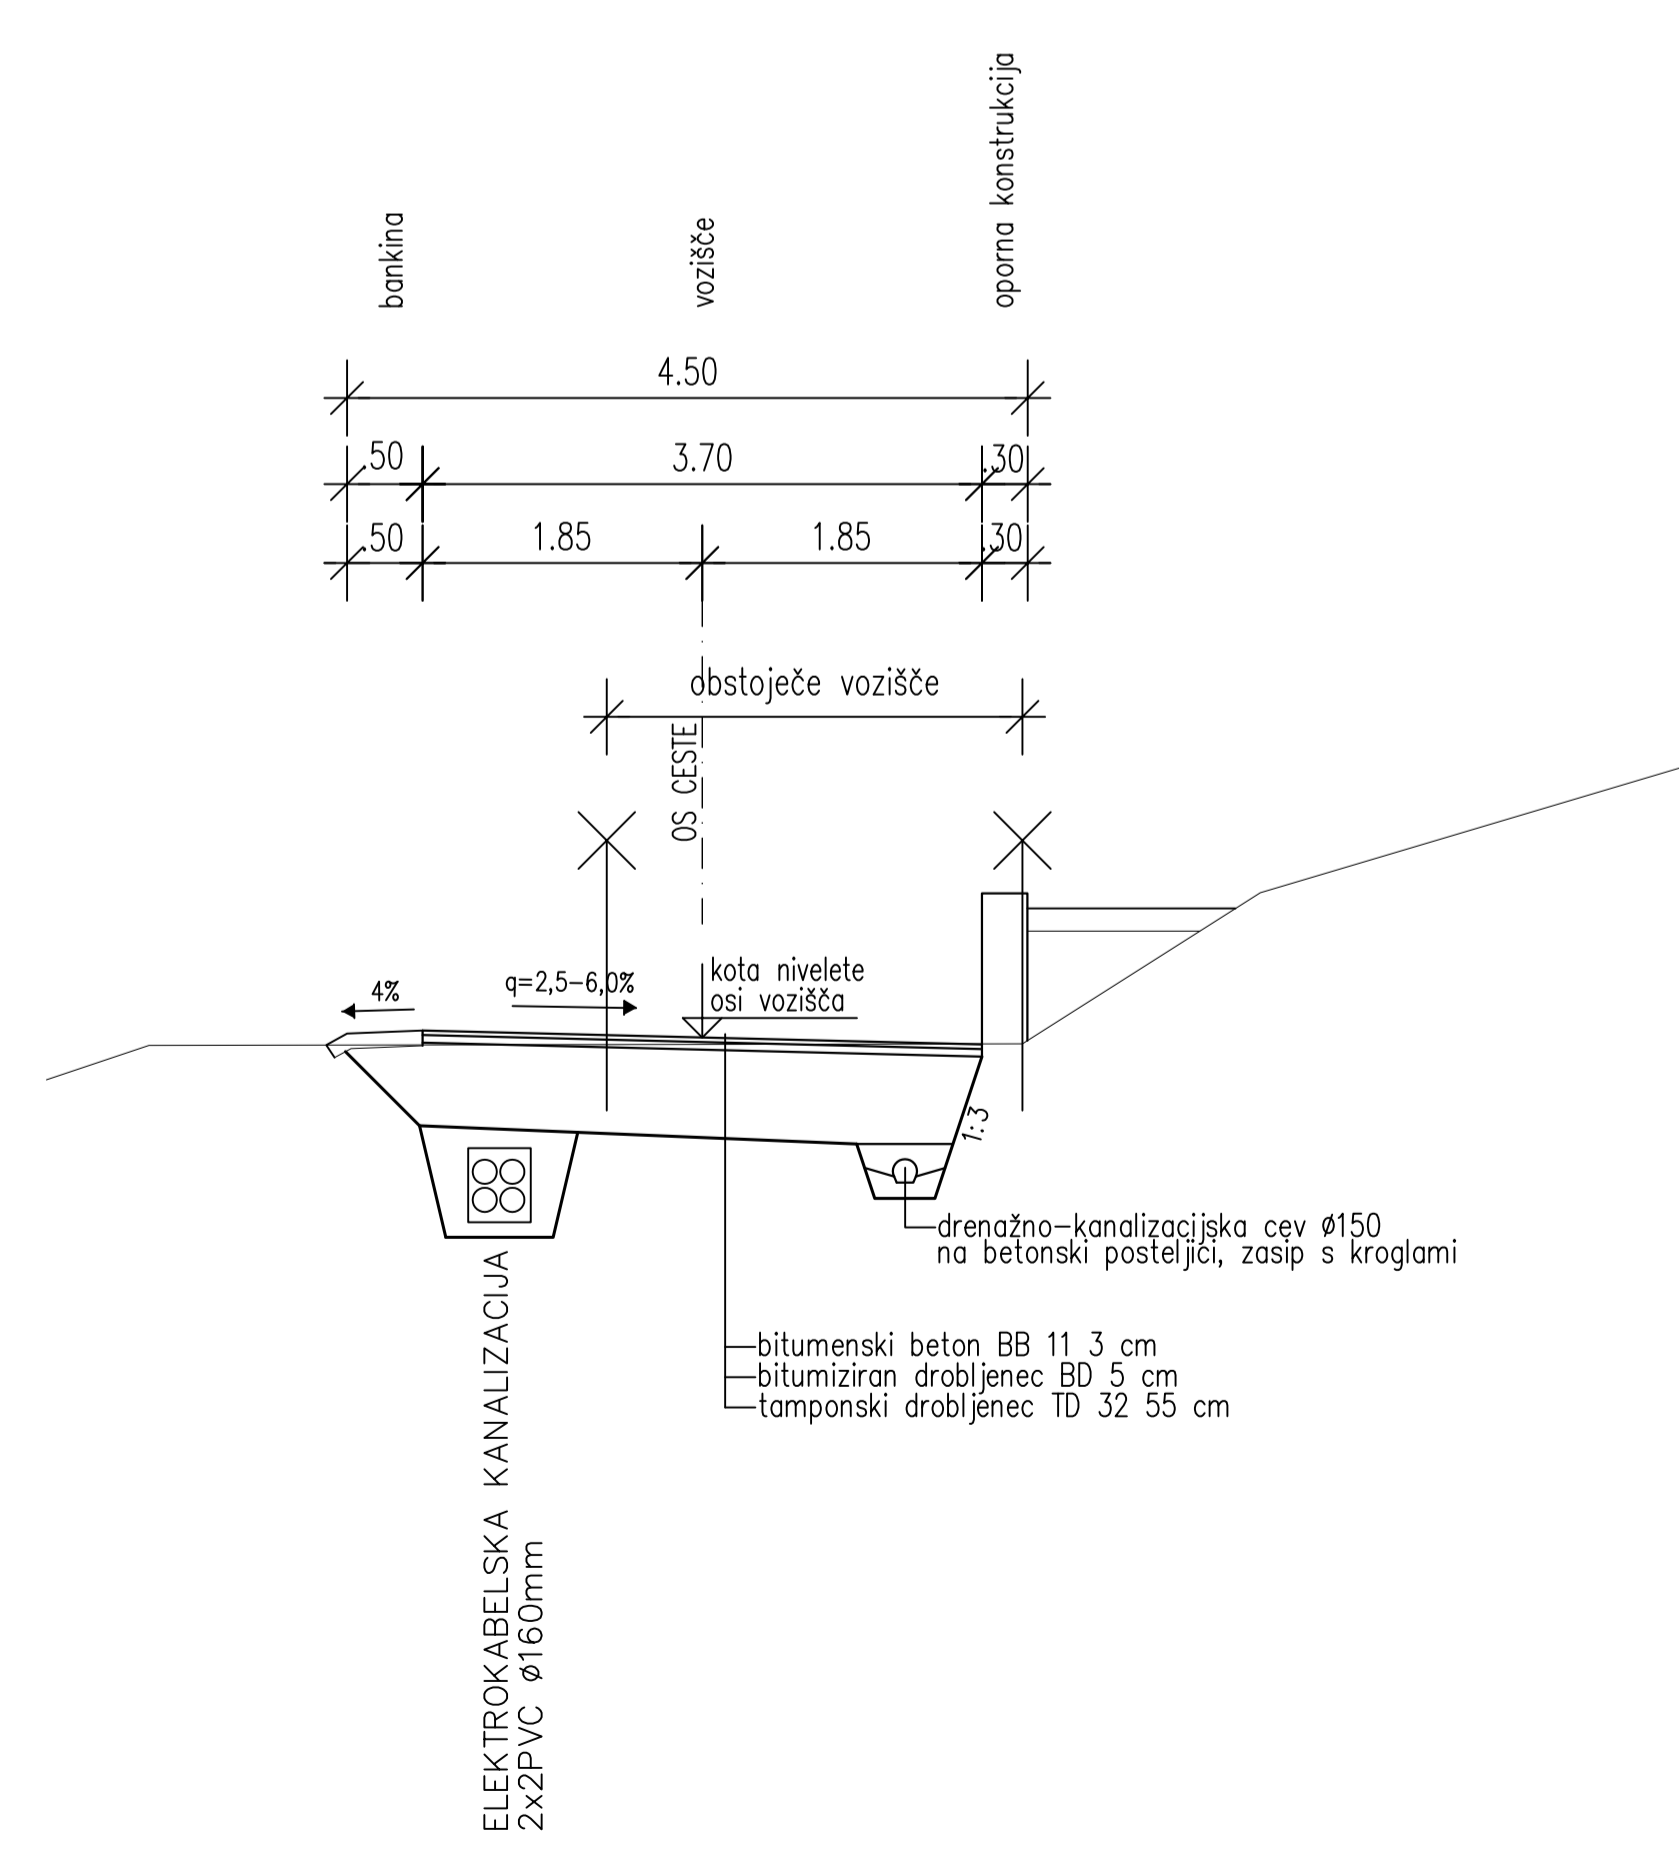


KARAKTERISTIČNI PROFIL RAŽŠIRJENE DOSTOPNE CESTE NA ODSEKU I-P

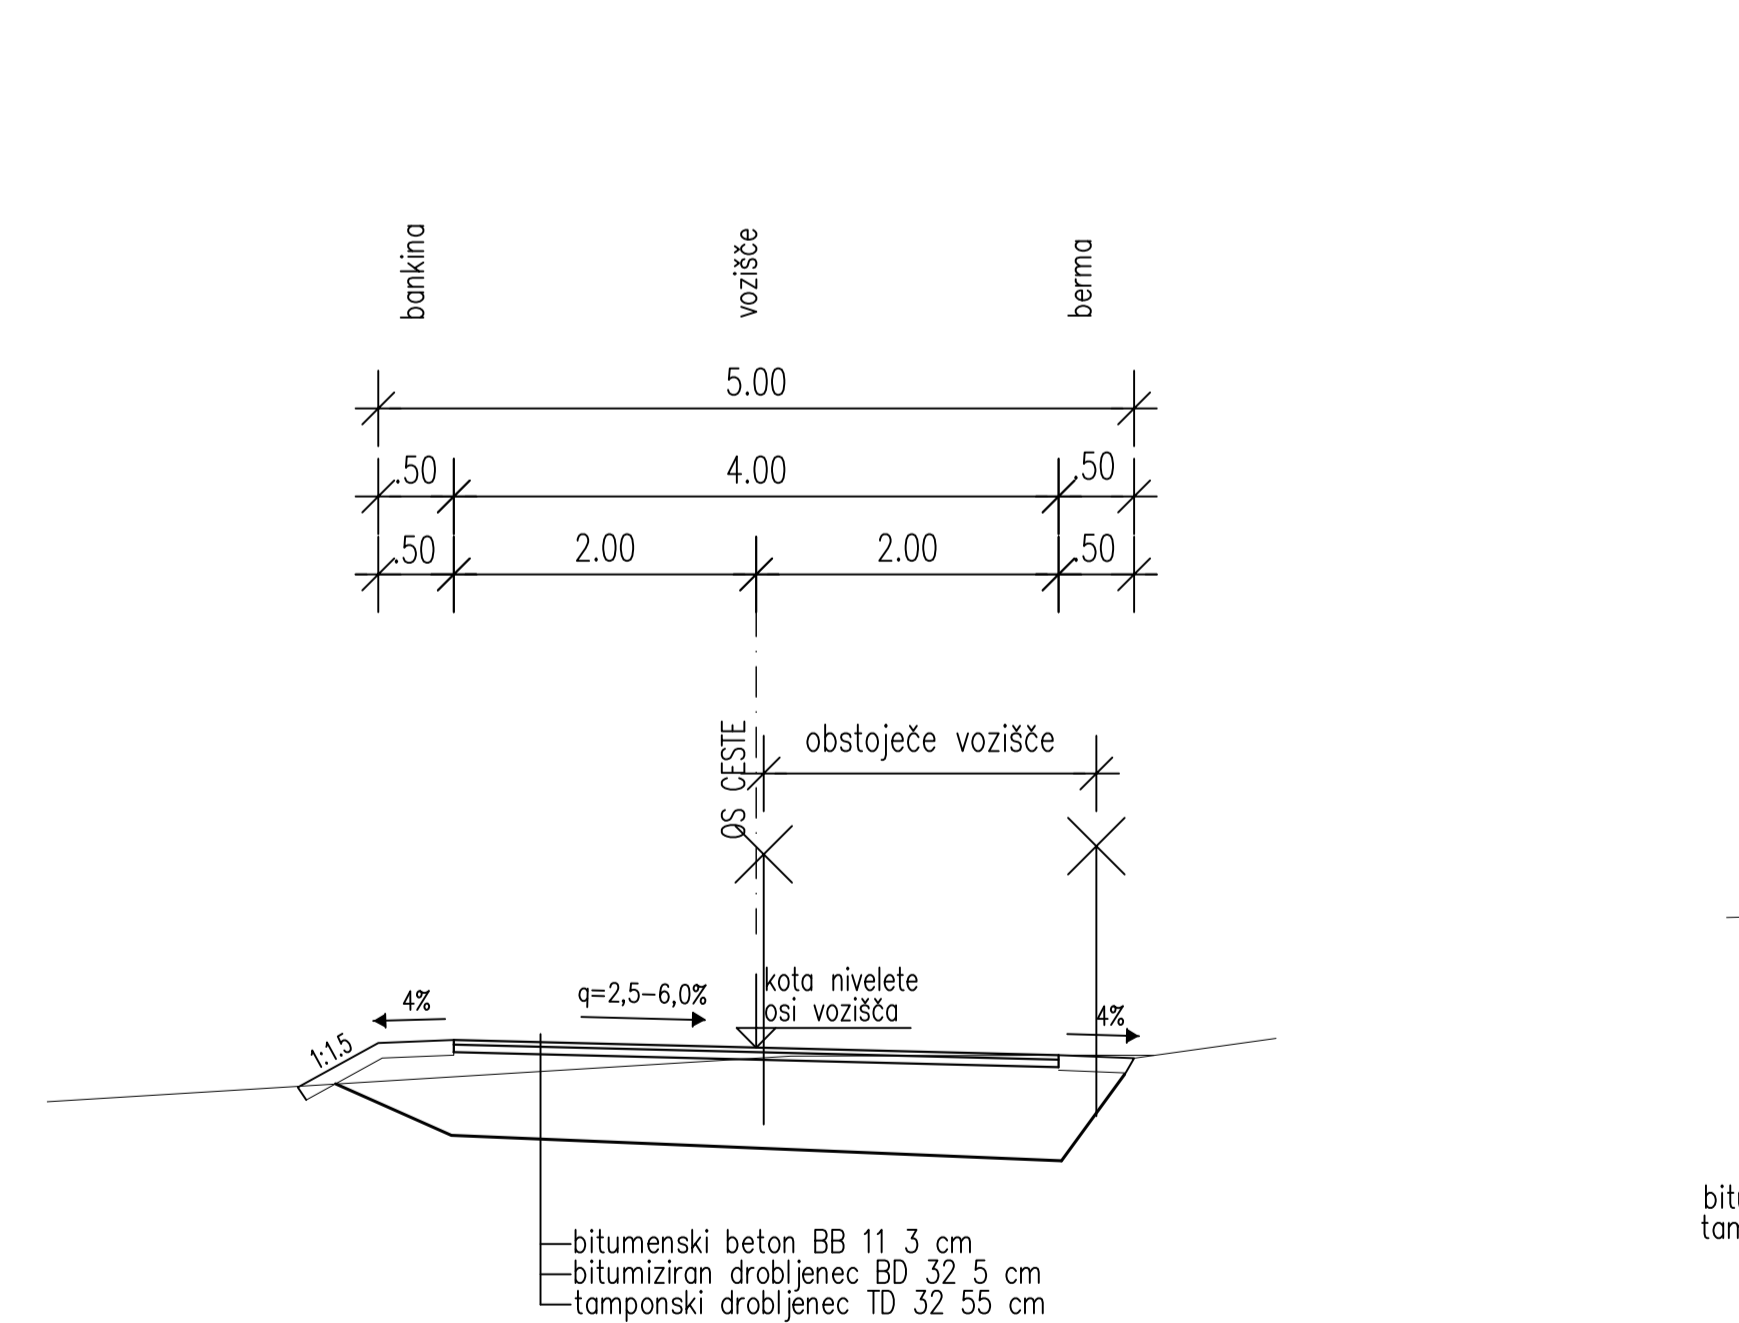


KARAKTERISTIČNI PROFIL DOSTOPNE CESTE NA ODSEKU L-M, K-N

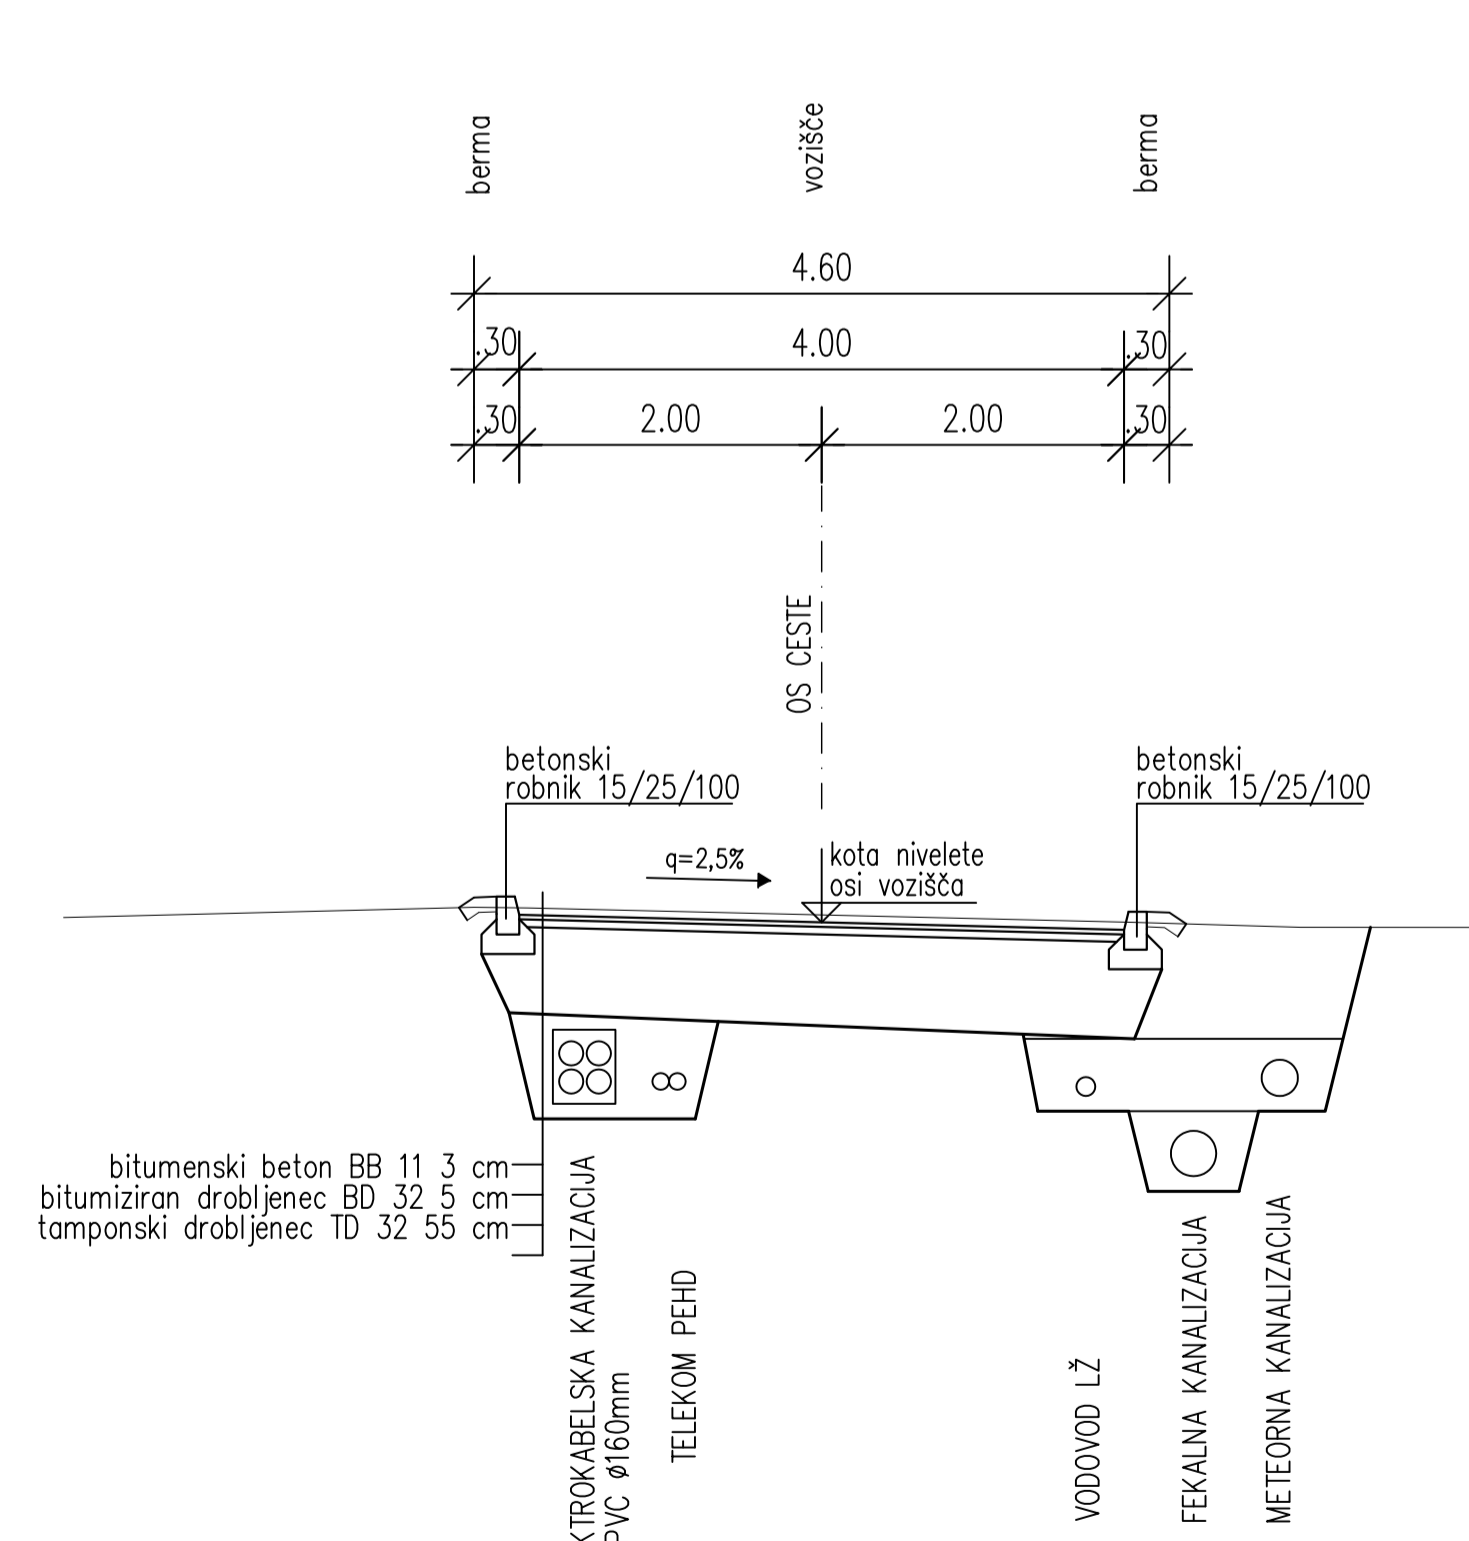

KARAKTERISTIČNI PROFIL L 295 200 od km 0+000 do km 0+038

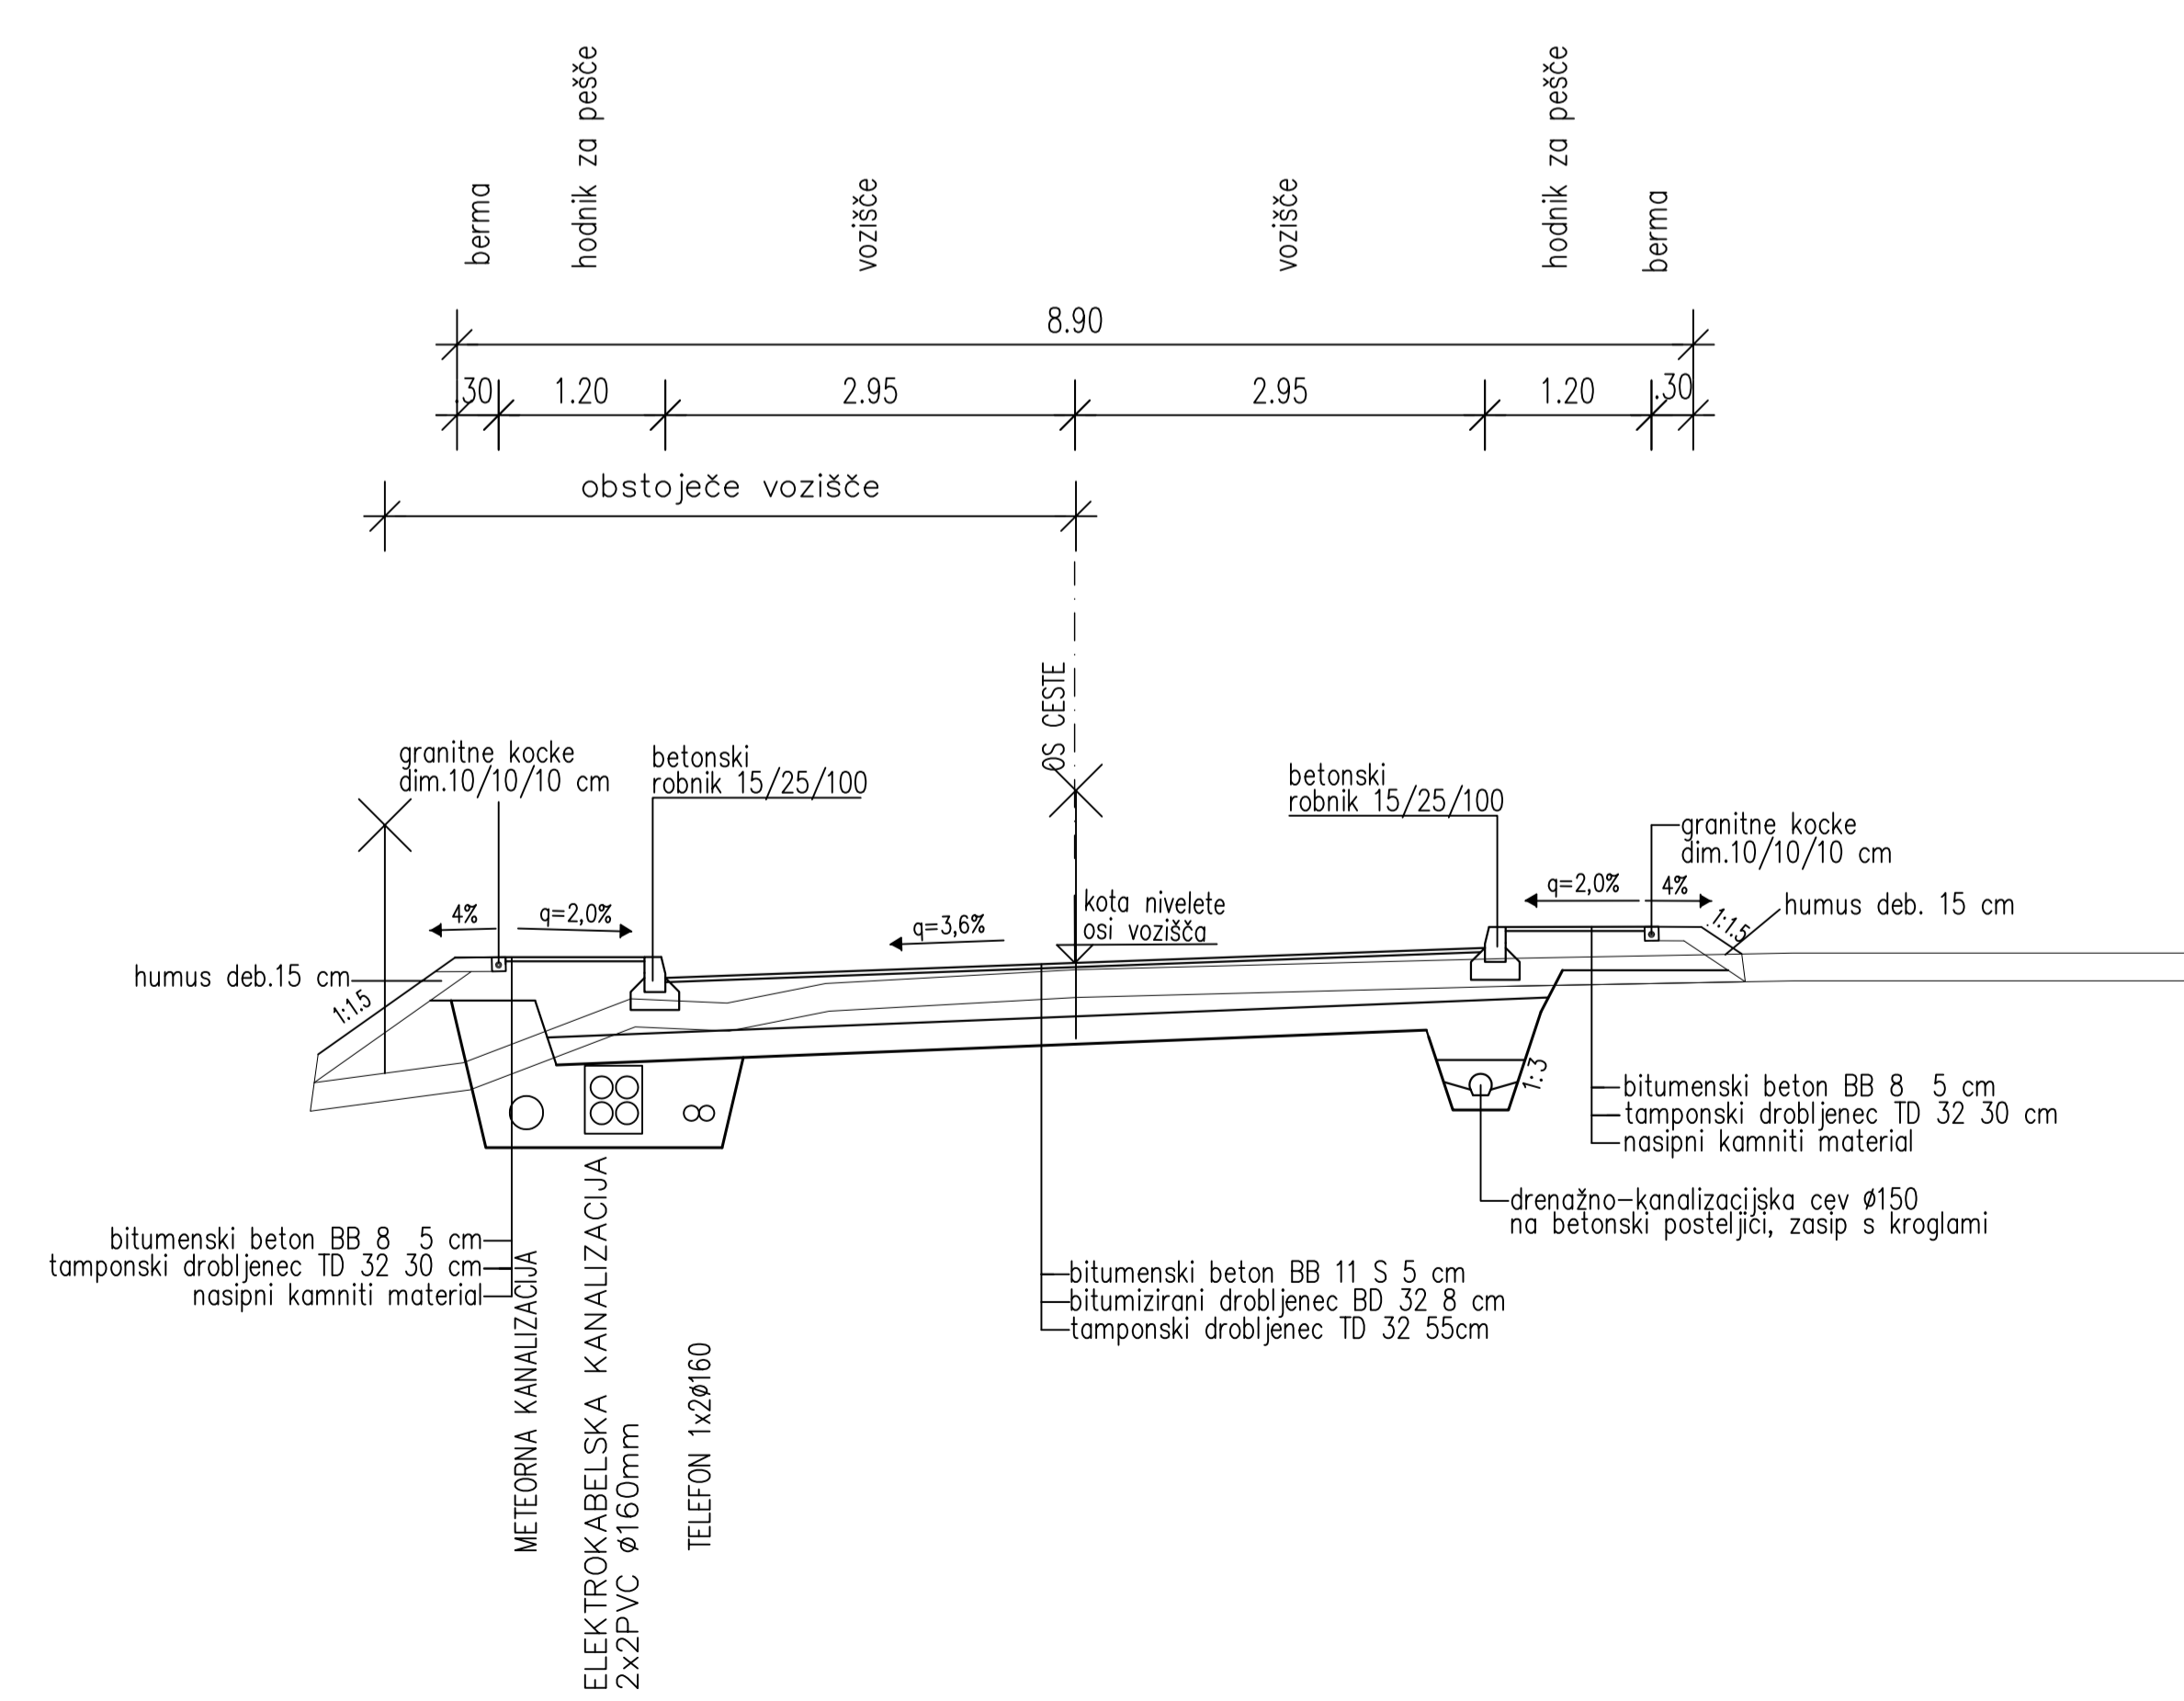

KARAKTERISTIČNI PROFIL L 295 200 NA ODSEKU od km 0+038 do km 0+100

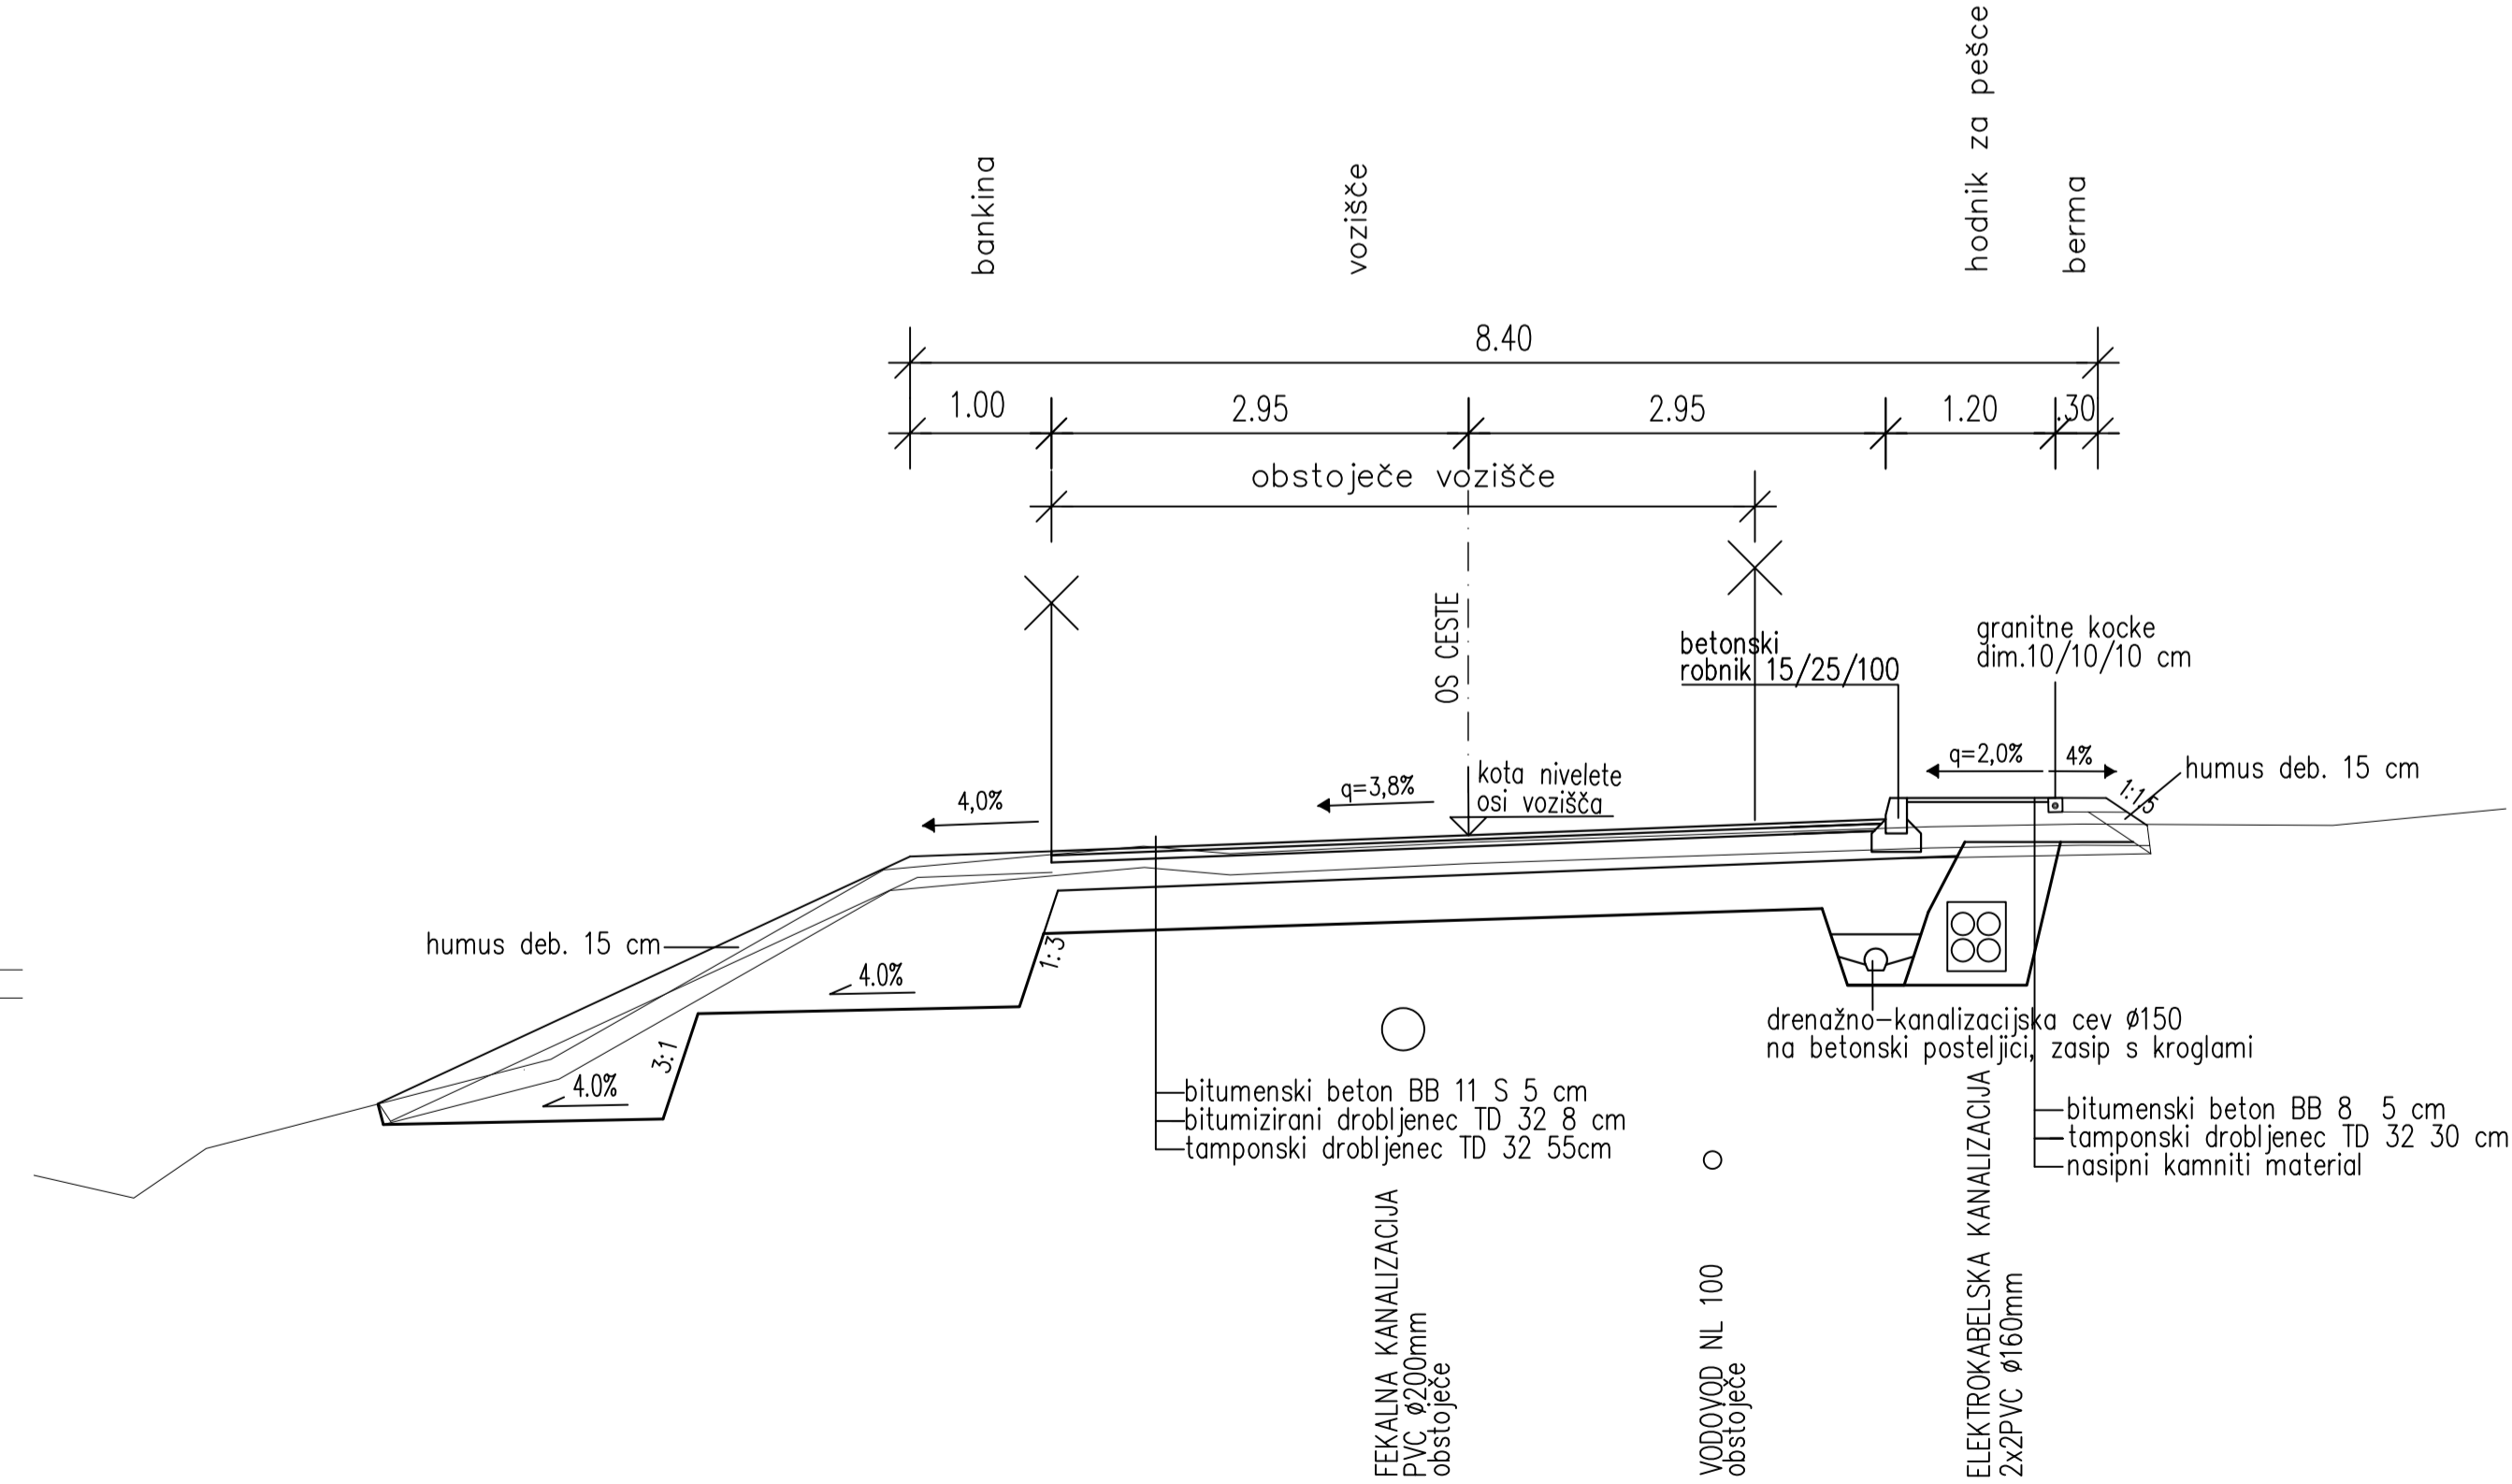

**ARHITEKTON** d.o.o.  
 projektiranje inženiring  
 PROJEKTIVNI BIRO  
 NOVO MESTO  
 SLOVENIJA  
 TEL: 07/31-71-55 FAX: 07/31-71-57  
 IDENTIFIKACIJSKA ŠT.: 425-1189

INVESTITOR	MESTNA OBČINA NOVO MESTO, SEIDLJOVA CESTA 1, 8000 NOVO MESTO	
OBJEKTILOKACIJA	OBČINSKI LOKACIJSKI NAERT BRUSNICE	
FAZA	SPREJET DOKUMENT	
STEVILKA NAERTA	324/05	
ME. PRIMEK	10 ST. PRIESTZAPS	PROPS
ODGOVORNI PROJEKTANT	ALBERT RAJEČE, univ.dipl.inž.grad	US-G-137a
SOIZDELAVEC	TADEJ BURGER, inž.grad	
DATUM IZDELAVE RISBE	MERLO	STEVILKA LISTA
SEPTEMBER 2006	1:50	35.1

KARAKTERISTIČNI PREČNI PREZES NOTRANJIH CEST