Naročnik: Ministrstvo za promet DIREKCIJA REPUBLIKE SLOVENIJE ZA CESTE			Objekt in kraj: Novogradnja reg. ceste R3-664, ods. 2501 od km 21,760 do km 22,250, Šmihelska cesta v Novem mestu
OZ ING d.o.o. TRBOVLJE ident.št.IZS: 0283			Vrsta načrta: GRADBENE KONSTRUKCIJE — Faza: PGD in PZI
	Ime in priimek	id.št.	Podpis
Vodja projekta	J.Forte, udig	G-0477	
Odgovorni proj.	J.Forte, udig	G-0477	
Projektiral			
Kontroliral	M.Saviozzi, udig	G-1470	
Datum	feb. 2003		

Risba: Karakteristični profil Šmihelske ceste od P1 do P6 — Št.risbe: G.5.1

Št. projekta: 439/02 Št. načrta: 439/02 Merilo: 1:100

št.odseka:	arhivska št.:	vrsta dokumentacije:	šifra priloge:
2501		004.2101	G.131

KARAKTERISTIČNI PROFIL NOVOGRADNJE ŠMIHELSKE CESTE OD P1 DO P6, M 1:100

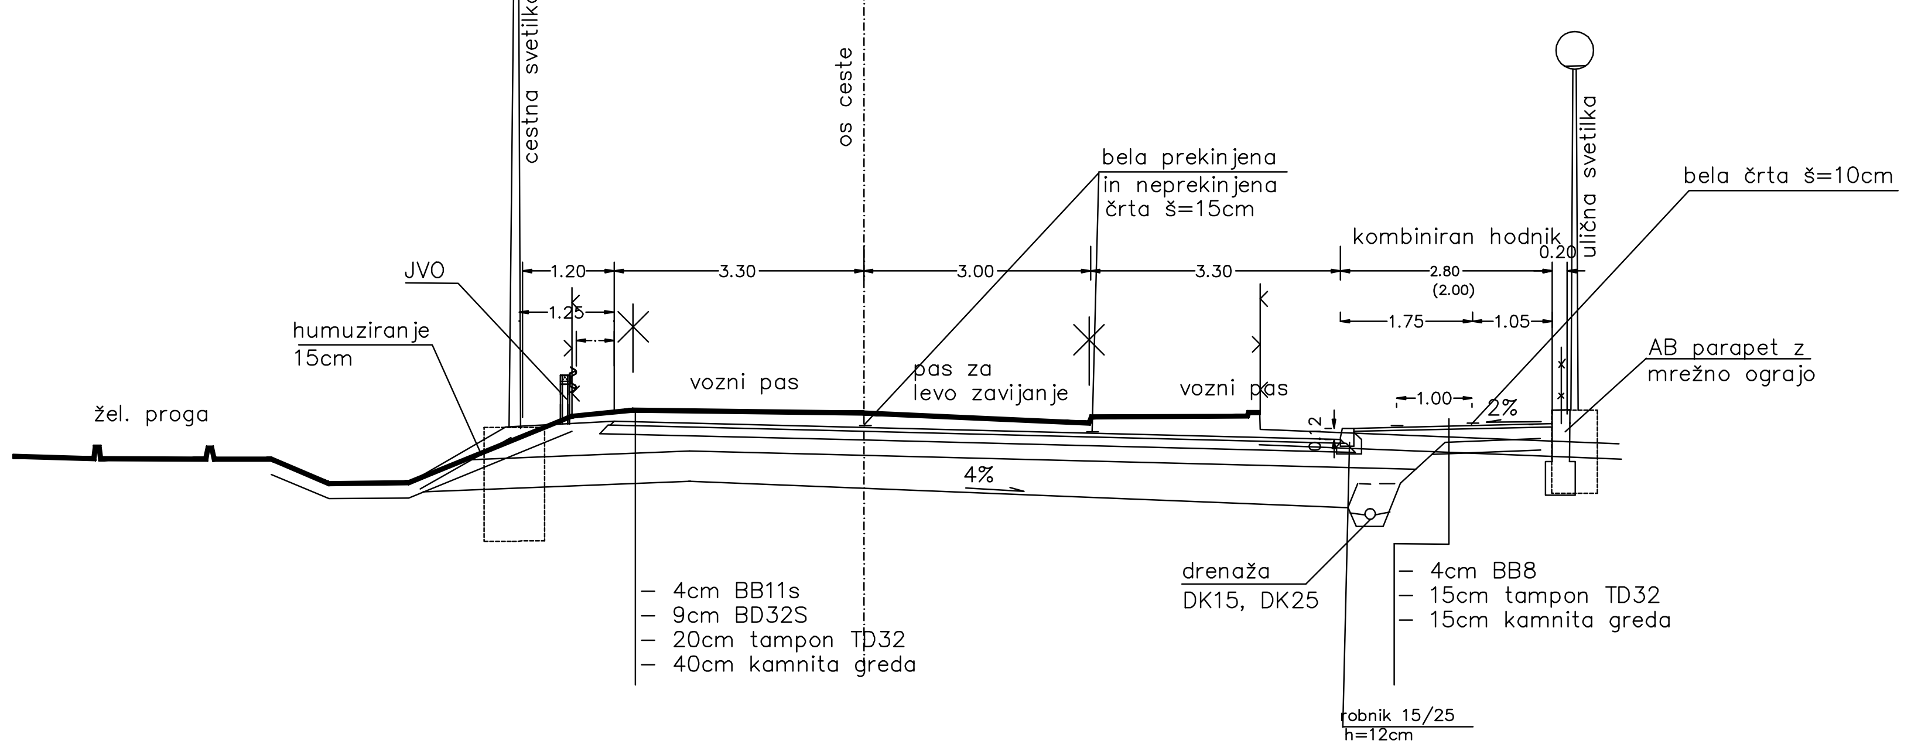

KARAKTERISTIČNI PREČNI PREREZ ŠMIHELSKE CESTE OD P1 - P6 1:100

Načrtovalec: topos
Poslovna enota: Kočevarjeva 1, Novo mesto, tel.: 07 373 15 31
Sedež: Roška 16, Dolenjske Toplice, fax: 07 373 15 30
Tržne analize, oblikovanje, projektiranje, okoljevarstvene študije, svetovanje, Dolenjske Toplice d.o.o.

Naročnik in pripravljalec: **MESTNA OBČINA NOVO MESTO**
Seidlova cesta 1, 8000 Novo mesto

Objekt: **SPREMEMBE IN DOPOLNITVE LOKACIJSKEGA NAČRTA ZA ŠMIHELSKO (LJUBENSKO) CESTO V NOVEM MESTU**

Delovna skupina:	Ime:	Ident.št.	Podpis:
Odgovorni vodja:	GORAZD CIBIC, u.d.i.a.	ZAPS 0545 A	
Sodelavci:	DUŠAN GRANDA, u.d.i.g.	IZS G-0146	
	VIKTORIJA BAJEC, dipl.upr.org.		
	TOMAŽ FABJAN, gr.teh.		
Št. naloge: **02/06-OLN**	Datum: **JUNIJ 2007**	Merilo: **1:100**	

Faza: **OBČINSKI LOKACIJSKI NAČRT**
SPREJET DOKUMENT

Načrt: **NAČRT UMESTITVE NAČRTOVANE UREDITVE V PROSTOR**

Naslov karte: **KARAKTERISTIČNI PREČNI PREREZ ŠMIHELSKE CESTE OD P1 - P6**

Št. karte: **3.4.1.1**

KARAKTERISTIČNI PROFIL AVT. POSTAJE M 1:100

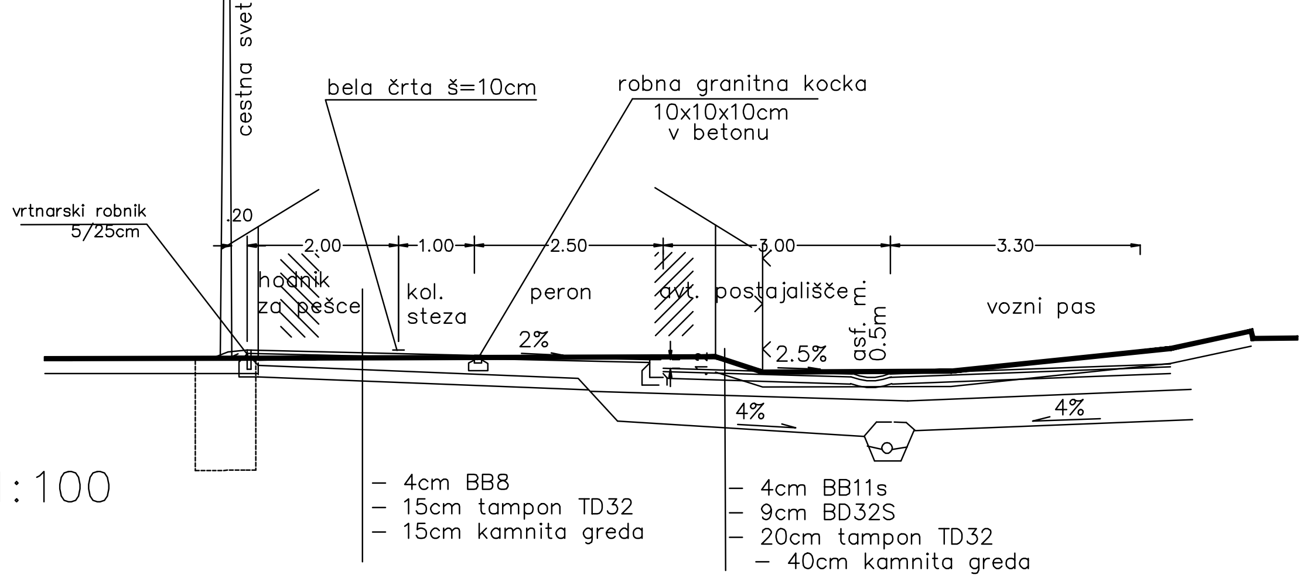

KARAKTERISTIČNI PROFIL NOVOGRADNJE ŠMIHELSKE CESTE OD P7 DO P13, M 1:100

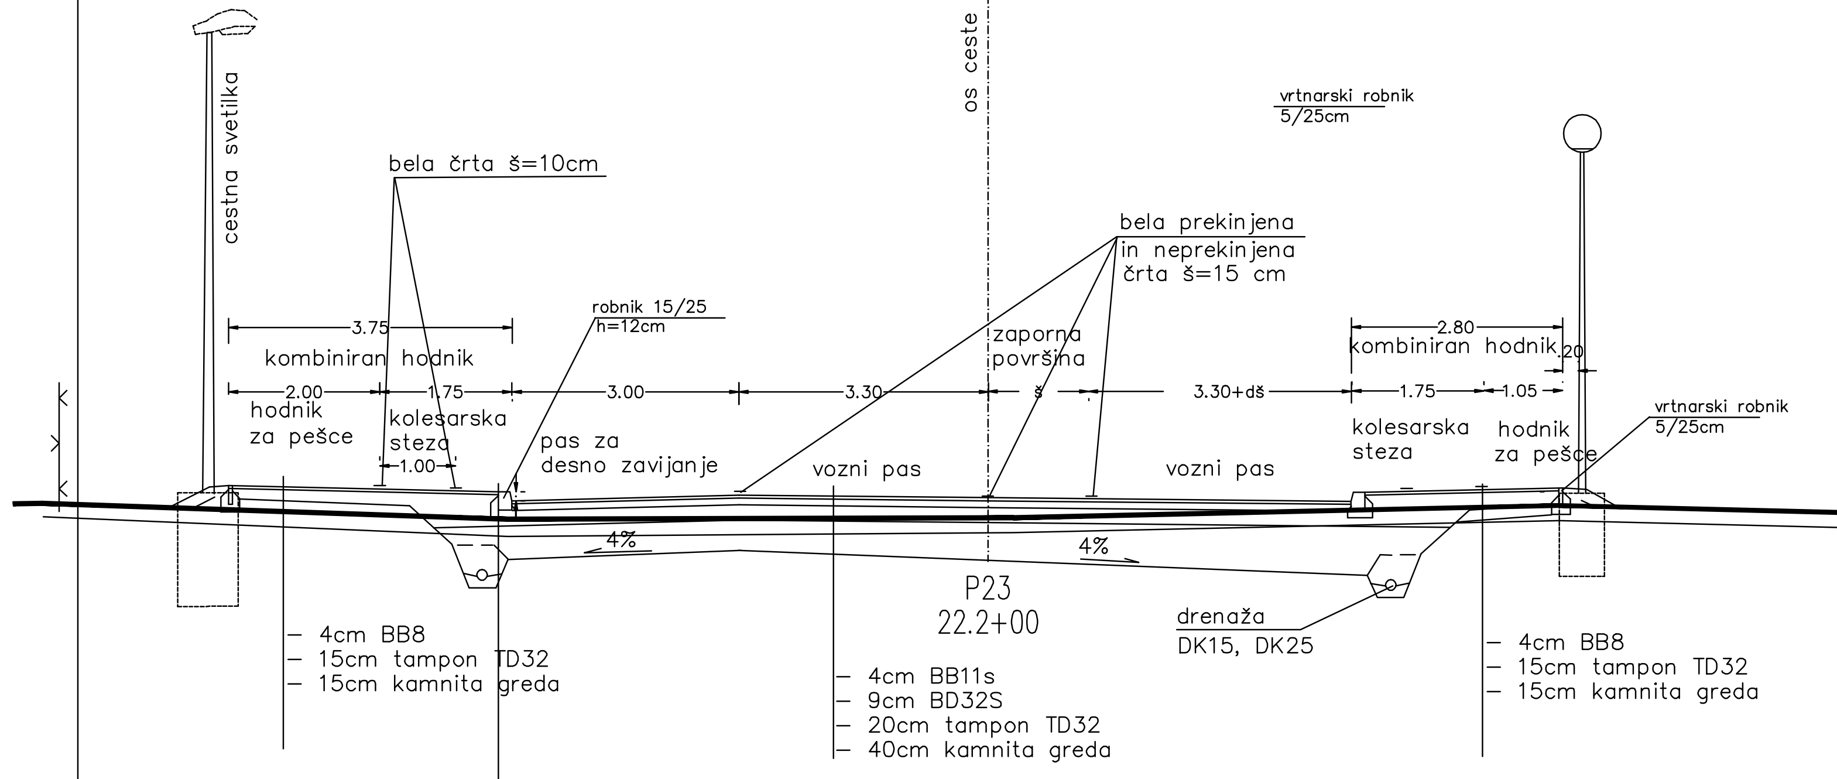

Naročnik: Ministrstvo za promet DIREKCIJA REPUBLIKE SLOVENIJE ZA CESTE			Objekt in kraj: Novogradnja reg. ceste R3-664, ods. 2501 od km 21,760 do km 22,250, Šmihelska cesta v Novem mestu
OZ ING d.o.o. TRBOVLJE ident.št.IZS: 0283			Vrsta načrta: GRADBENE KONSTRUKCIJE — Faza: PGD in PZI
	Ime in priimek	id.št.	Podpis
Vodja projekta	J.Forte, udig	G-0477	
Odgovorni proj.	J.Forte, udig	G-0477	
Projektiral			
Kontroliral	M.Saviozzi, udig	G-1470	
Datum	feb. 2003		

Risba: Karakteristični profil Šmihelske ceste od P7 do P13 ter avt. postajališča — Št.risbe: G.5.2

Št. projekta: 439/02 Št. načrta: 439/02 Merilo: 1:100

št.odseka:	arhivska št.:	vrsta dokumentacije:	šifra priloge:
2501		004.2101	G.131

KARAKTERISTIČNI PREČNI PREREZ ŠMIHELSKE CESTE OD P7 - P13 1:100

Načrtovalec: topos
Poslovna enota: Kočevarjeva 1, Novo mesto, tel.: 07 373 15 31
Sedež: Roška 16, Dolenjske Toplice, fax: 07 373 15 30
Tržne analize, oblikovanje, projektiranje, okoljevarstvene študije, svetovanje, Dolenjske Toplice d.o.o.

Naročnik in pripravljalec: **MESTNA OBČINA NOVO MESTO**
Seidlova cesta 1, 8000 Novo mesto

Objekt: **SPREMEMBE IN DOPOLNITVE LOKACIJSKEGA NAČRTA ZA ŠMIHELSKO (LJUBENSKO) CESTO V NOVEM MESTU**

Delovna skupina:	Ime:	Ident.št.	Podpis:
Odgovorni vodja:	GORAZD CIBIC, u.d.i.a.	ZAPS 0545 A	
Sodelavci:	DUŠAN GRANDA, u.d.i.g.	IZS G-0146	
	VIKTORIJA BAJEC, dipl.upr.org.		
	TOMAŽ FABJAN, gr.teh.		
Št. naloge: **02/06-OLN**	Datum: **JUNIJ 2007**	Merilo: **1:100**	

Faza: **OBČINSKI LOKACIJSKI NAČRT**
SPREJET DOKUMENT

Načrt: **NAČRT UMESTITVE NAČRTOVANE UREDITVE V PROSTOR**

Naslov karte: **KARAKTERISTIČNI PREČNI PREREZ ŠMIHELSKE CESTE OD P7 - P13**

Št. karte: **3.4.1.2**

Naročnik: Ministrstvo za promet DIREKCIJA REPUBLIKE SLOVENIJE ZA CESTE			Objekt in kraj: Novogradnja reg. ceste R3-664, ods. 2501 od km 21,760 do km 22,250, Šmihelska cesta v Novem mestu
OZ ING d.o.o. TRBOVLJE ident.št.IZS: 0283			Vrsta načrta: GRADBENE KONSTRUKCIJE — Faza: PGD in PZI
	Ime in priimek	id.št.	Podpis
Vodja projekta	J.Forte, udig	G-0477	
Odgovorni proj.	J.Forte, udig	G-0477	
Projektiral			
Kontroliral	M.Saviozzi, udig	G-1470	
Datum	feb. 2003		

Risba: Karakteristični profil Šmihelske ceste od P14 do P25 — Št.risbe: G.5.3

Št. projekta: 439/02 Št. načrta: 439/02 Merilo: 1:100

št.odseka:	arhivska št.:	vrsta dokumentacije:	šifra priloge:
2501		004.2101	G.131

KARAKTERISTIČNI PROFIL NOVOGRADNJE ŠMIHELSKE CESTE OD P14 DO P25, M 1:100

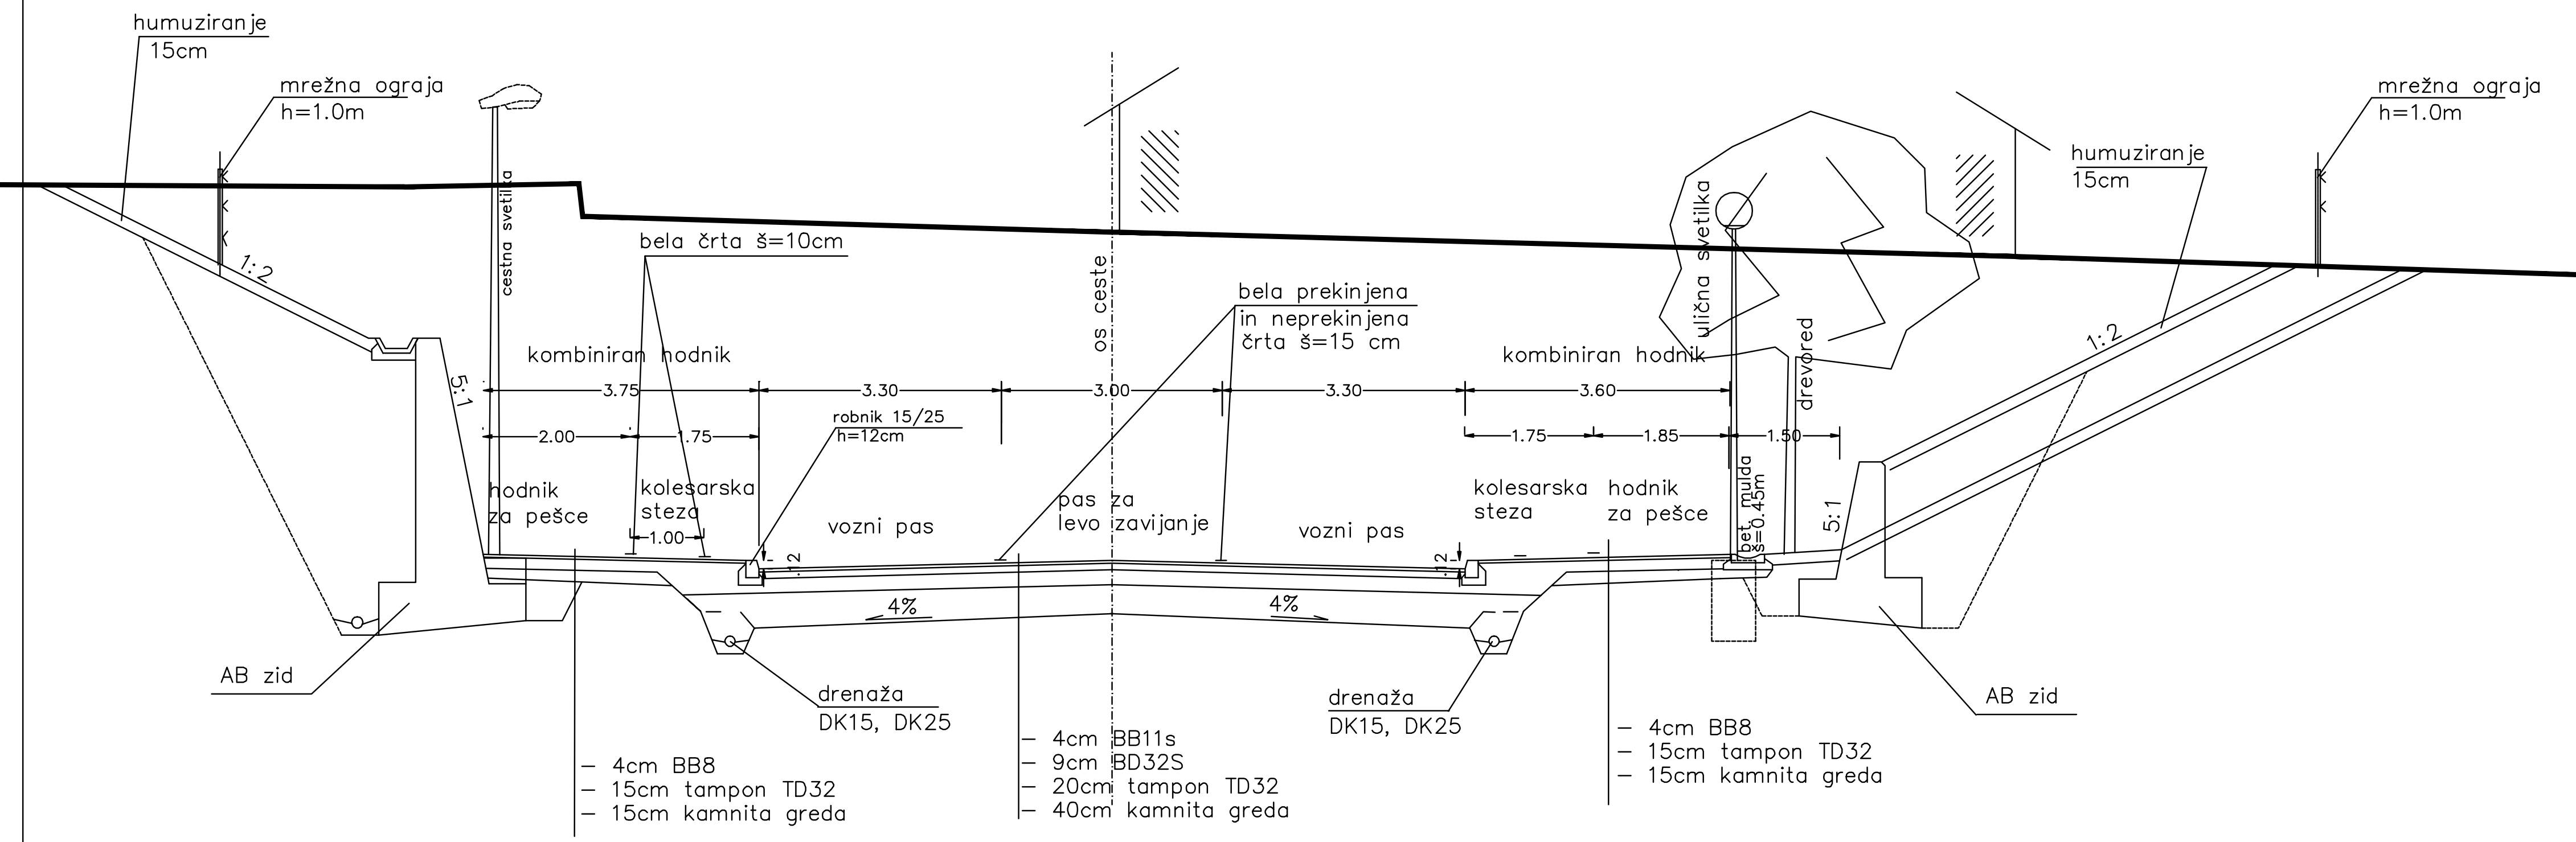

KARAKTERISTIČNI PREČNI PREREZ ŠMIHELSKE CESTE OD P14 - P25 1:100

Načrtovalec: topos
Poslovna enota: Kočevarjeva 1, Novo mesto, tel.: 07 373 15 31
Sedež: Roška 16, Dolenjske Toplice, fax: 07 373 15 30
Tržne analize, oblikovanje, projektiranje, okoljevarstvene študije, svetovanje, Dolenjske Toplice d.o.o.

Naročnik in pripravljalec: **MESTNA OBČINA NOVO MESTO**
Seidlova cesta 1, 8000 Novo mesto

Objekt: **SPREMEMBE IN DOPOLNITVE LOKACIJSKEGA NAČRTA ZA ŠMIHELSKO (LJUBENSKO) CESTO V NOVEM MESTU**

Delovna skupina:	Ime:	Ident.št.	Podpis:
Odgovorni vodja:	GORAZD CIBIC, u.d.i.a.	ZAPS 0545 A	
Sodelavci:	DUŠAN GRANDA, u.d.i.g.	IZS G-0146	
	VIKTORIJA BAJEC, dipl.upr.org.		
	TOMAŽ FABJAN, gr.teh.		
Št. naloge: **02/06-OLN**	Datum: **JUNIJ 2007**	Merilo: **1:100**	

Faza: **OBČINSKI LOKACIJSKI NAČRT**
SPREJET DOKUMENT

Načrt: **NAČRT UMESTITVE NAČRTOVANE UREDITVE V PROSTOR**

Naslov karte: **KARAKTERISTIČNI PREČNI PREREZ ŠMIHELSKE CESTE OD P14 - P25**

Št. karte: **3.4.1.3**

KARAKTERISTIČNI PROFIL DOGRADITVE PASU ZA LEVO ZAVIJANJE NA KRAKU ZA METLIKO M 1:100

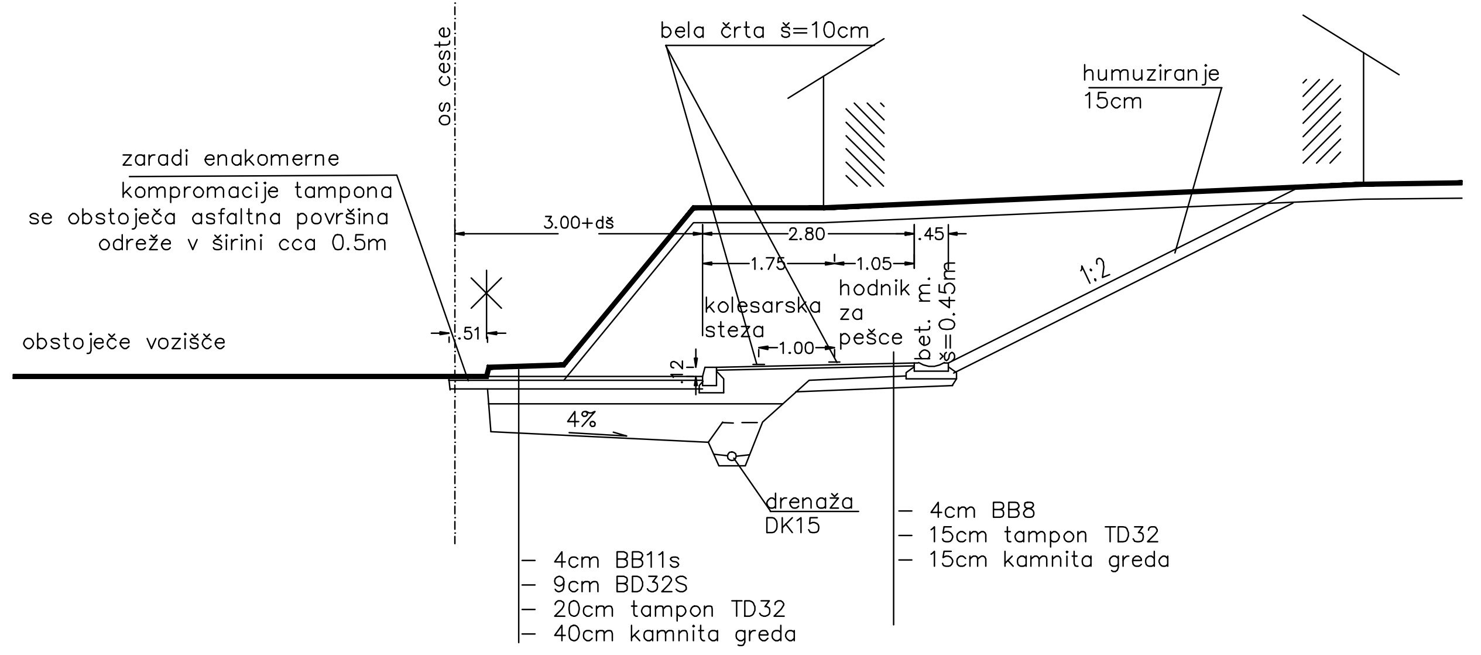

Naročnik: Ministrstvo za promet DIREKCIJA REPUBLIKE SLOVENIJE ZA CESTE			Objekt in kraj: Novogradnja reg. ceste R3-664, ods. 2501 od km 21,760 do km 22,250, Šmihelska cesta v Novem mestu
OZ ING d.o.o. TRBOVLJE ident.št.IZS: 0283			Vrsta načrta: GRADBENE KONSTRUKCIJE — Faza: PGD in PZI
	Ime in priimek	id.št.	Podpis
Vodja projekta	J.Forte, udig	G-0477	
Odgovorni proj.	J.Forte, udig	G-0477	
Projektiral			
Kontroliral	M.Saviozzi, udig	G-1470	
Datum	feb. 2003		

Risba: Karakteristična profila : krak za Metliko ter povezava žel. postaja-stara Šmihelska — Št.risbe: G.5.4

Št. projekta: 439/02 Št. načrta: 439/02 Merilo: 1:100

št.odseka:	arhivska št.:	vrsta dokumentacije:	šifra priloge:
2501		004.2101	G.131

KARAKTERISTIČNI PROFIL POVEZAVE ŽEL. POSTAJA-STARA ŠMIHELSKA M 1:100

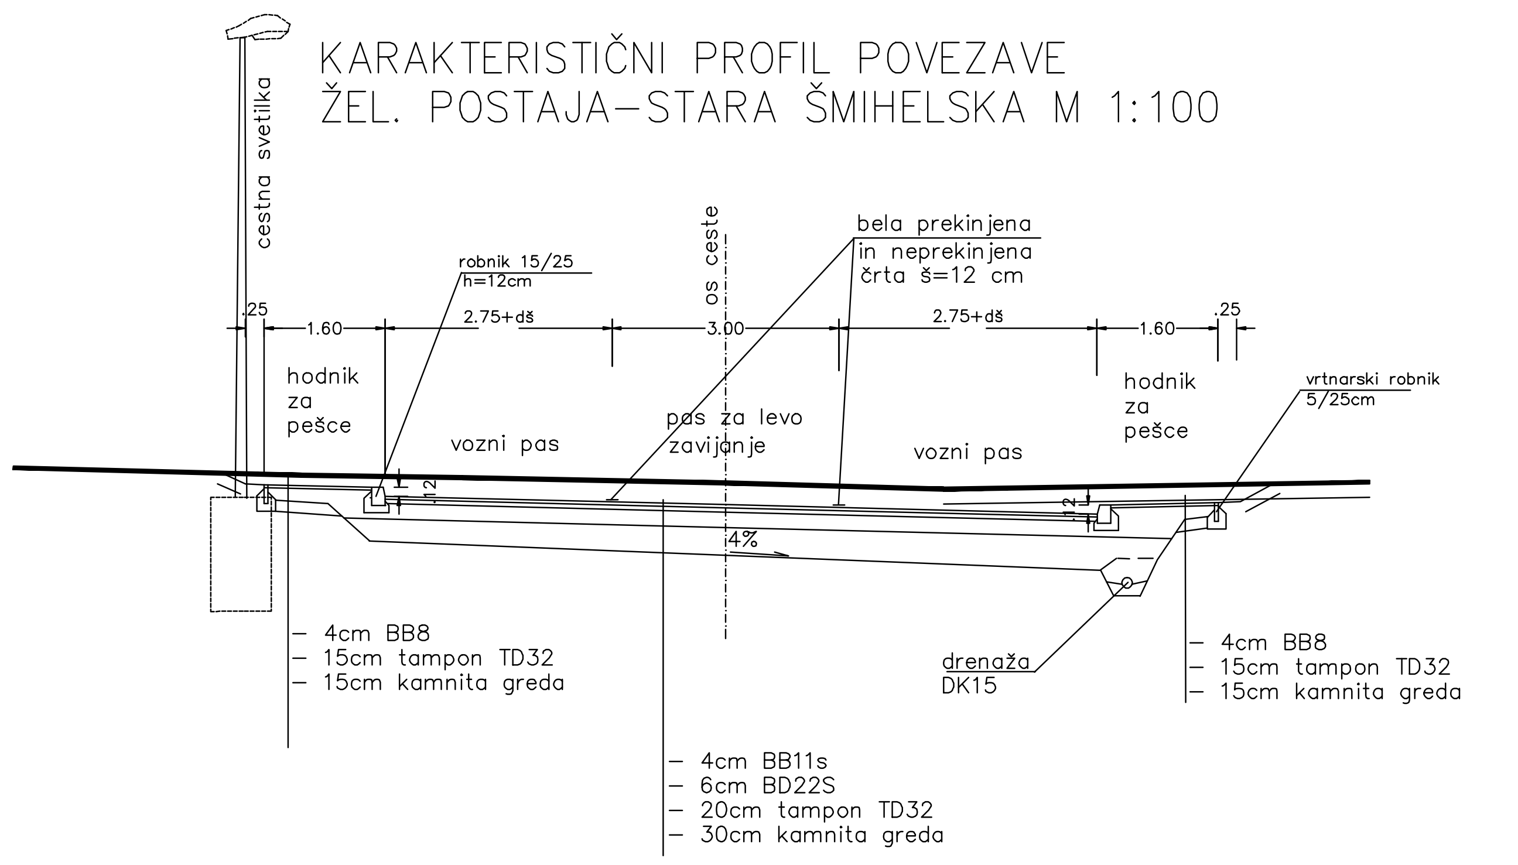

KARAKTERISTIČNA PREČNA PREREZA: KRAK ZA METLIKO, ŽELEZNIŠKA POSTAJA - STARA ŠMIHELSKA CESTA 1:100

Načrtovalec: topos
Poslovna enota: Kočevarjeva 1, Novo mesto, tel.: 07 373 15 31
Sedež: Roška 16, Dolenjske Toplice, fax: 07 373 15 30
Tržne analize, oblikovanje, projektiranje, okoljevarstvene študije, svetovanje, Dolenjske Toplice d.o.o.

Naročnik in pripravljalec: **MESTNA OBČINA NOVO MESTO**
Seidlova cesta 1, 8000 Novo mesto

Objekt: **SPREMEMBE IN DOPOLNITVE LOKACIJSKEGA NAČRTA ZA ŠMIHELSKO (LJUBENSKO) CESTO V NOVEM MESTU**

Delovna skupina:	Ime:	Ident.št.	Podpis:
Odgovorni vodja:	GORAZD CIBIC, u.d.i.a.	ZAPS 0545 A	
Sodelavci:	DUŠAN GRANDA, u.d.i.g.	IZS G-0146	
	VIKTORIJA BAJEC, dipl.upr.org.		
	TOMAŽ FABJAN, gr.teh.		
Št. naloge: **02/06-OLN**	Datum: **JUNIJ 2007**	Merilo: **1:100**	

Faza: **OBČINSKI LOKACIJSKI NAČRT**
SPREJET DOKUMENT

Načrt: **NAČRT UMESTITVE NAČRTOVANE UREDITVE V PROSTOR**

Naslov karte: **KARAKTERISTIČNA PREČNA PREREZA: KRAK ZA METLIKO, ŽELEZNIŠKA POSTAJA - STARA ŠMIHELSKA CESTA**

Št. karte: **3.4.1.4**