




PREREZ A-A

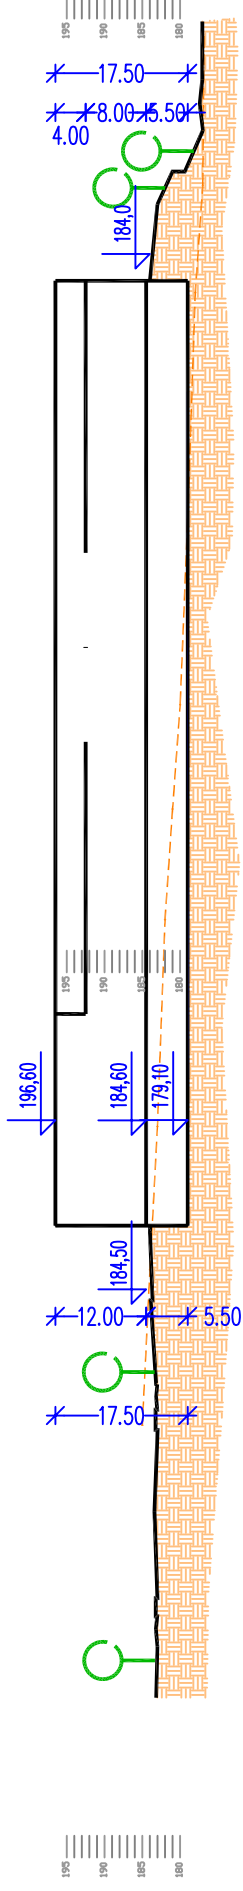


PREREZ B-B

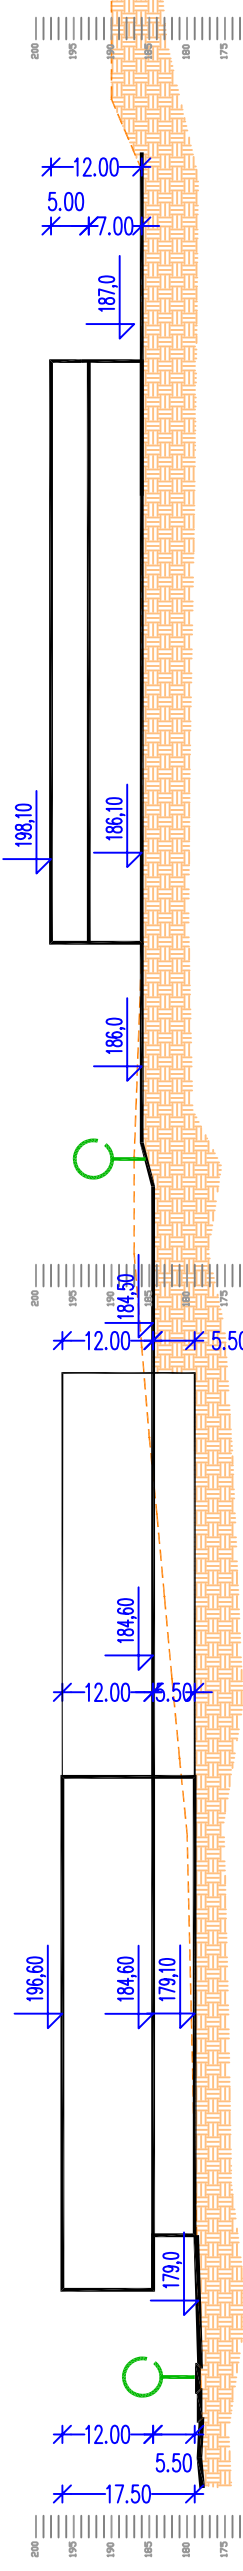

PREREZ 1-1

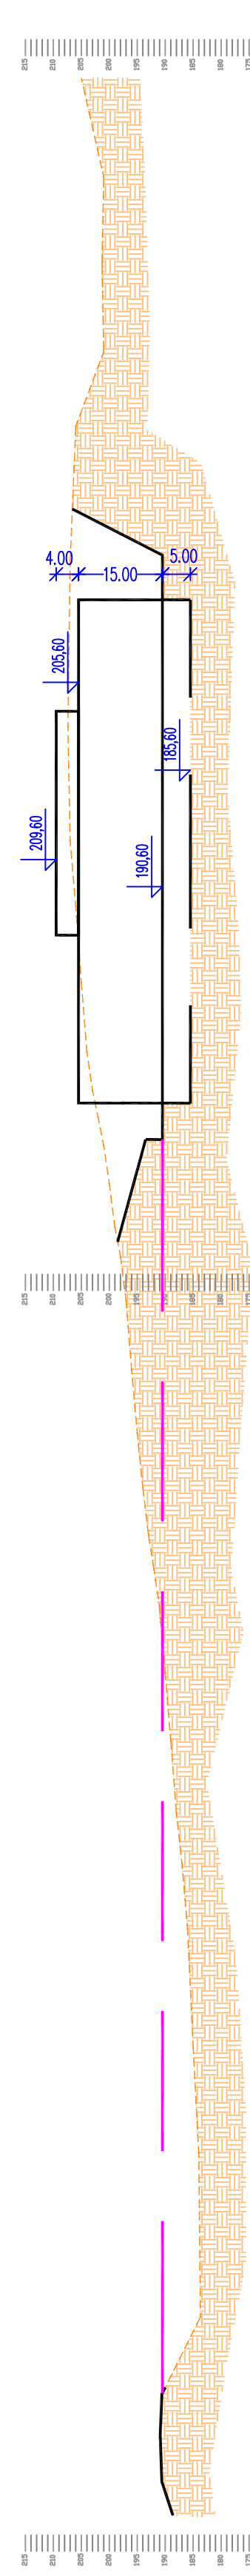

PREREZ C-C

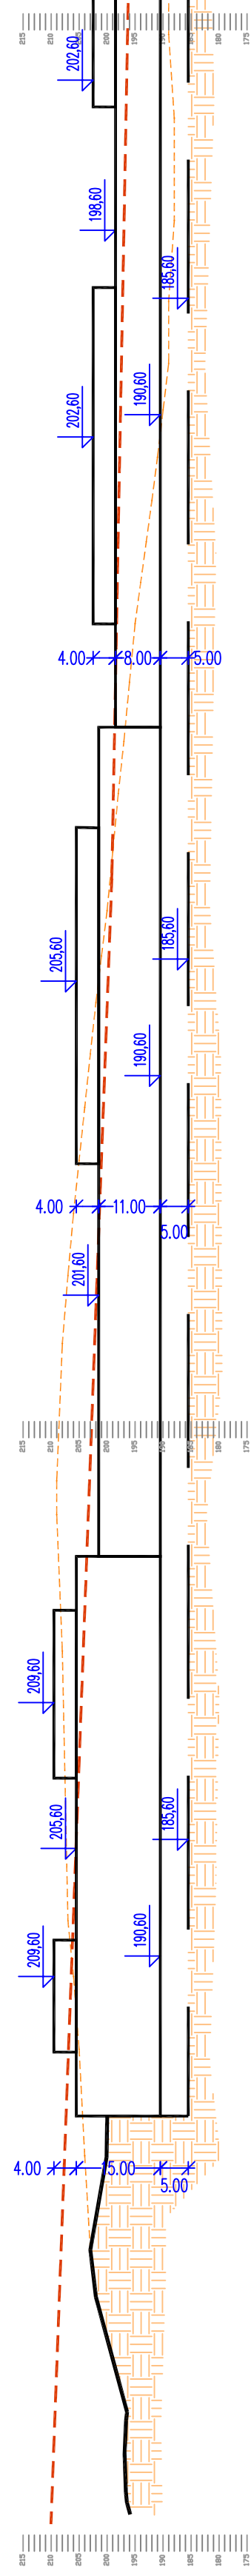

PREREZ 2-2

LEGENDA:
 --- LINIJA OBSTOJEČEGA TERENA

| | | | |
|--|--|---|--|
| Nacrtni list: topos Inženjersko inštitucija B.A.M. Štepec in s.p. Ljubljana | | Pripravljenec: Investicijska Nova mesto, Sečoveljska cesta 1, Novo mesto Naročilnik in investitor: Nova mesto, Sečoveljska cesta 1, Novo mesto B.A.M. Štepec in s.p., Ljubljana | |
| Objekt: POSLOVNO - STORITVENA ZONA MACKOVČEV - 1 | | Projekcija: OBČINSKI LOKACIJSKI NAČRT SPREJET DOKUMENT | |
| Delovna skupica / Ime: ANĐEJ MLAKAR, u.d.i.o. dr. GREGOR ČUK, u.d.i.o. DUSAN GRANDA, u.d.i.g. | | Podpis: ZAPS A-0948 | |
| Sodelavec: | | Nadrt: NAČRT UMESTITVE NAČRTOVANE UREDITVE V PROSTOR | |
| Št. računa: 06/006-01/1 | | Neslov kartice: | |
| Št. računa: 06/006-01/1 | | Merilo: M=1:1000 | |
| Datum: SEPTEMBER 2006 | | Prerez: PREREZI TERENA | |
| | | Št. karte: 3.2.2 | |