

**PREDVIDENA NAVEZAVA NA OBSTOJEČE ELEKTROENERGETSKO OMREŽJE  
OZIROMA NA OBSTOJEČO TRANSFORMATORSKO POSTAJO**

- urejene parcelne meje
- parcelne meje
- plin
- elektrika
- vodovod
- elektronska komunikacija
- kanalizacija
- plastnica – 1m
- plastnica – 5m

**TP RAGOVSKA2 1973**

**PREDVIDENA TOČKA NAVEZAVE  
NA OBSTOJEČO (MEŠANO)  
KANALIZACIJO ODPADNIH VODA**


V primeru sočasne tangence kanalizacijskih jaškov (označenih na grafiki) zaradi rekonstrukcije vodovodnega omrežja in / ali rekonstrukcije parkirišča se le-te obnovi.

LEGENDA		OBSTOJEČE	PREDVIDENO
ELEKTRIČNO OMREŽJE SN (20 kV)	nadzemno	—	
	podzemno	—	
ELEKTRIČNO OMREŽJE NN (0.4 kV)	nadzemno	—	✗ se opusti
	podzemno	—	
TRANSFORMATORSKA POSTAJA		□ TP	
KANALIZACIJA ODPADNIH KOMUNALNIH VODA (mešan vod)		✗ se opusti	
KANALIZACIJA PADAVINSKIH VODA			→
KANALIZACIJA PADAVINSKIH VODA (drenaža)			→
LOVILEC OLIJ			● LO
ZADRŽEVALNO PONIKALNO POLJE PRED IZPUSTOM V KANALIZACIJO ODPADNIH KOMUNALNIH VODA (mešan vod)			● PO
RAZSVETLJAVA CEST / JAVNIH POVRŠIN			—
RAZSVETLJAVA CEST / JAVNIH POVRŠIN - svetilke		✗ se opusti	●

**LEGENDA:**

	obstoječi objekti
	predvidena večstanovanjska stavba z zunanjimi površinami (terase, tlakovane poti) - shematski prikaz
	obstoječ objekt se predhodno odstrani
	stojno mesto za kontejnerje za smeti
	podporni zid
	zunanje parkirne površine
	interventni koridor
	dostopi / vhodi
	dovoz
	prometne površine
	površine za motorni promet
	hodnik za pešce
	večnamenska pot (pešci, kolesarji)
	območje OPPN

**PREDVIDENA NAVEZAVA  
NA OBSTOJEČO  
CESTO RAZSVETLJAVO**

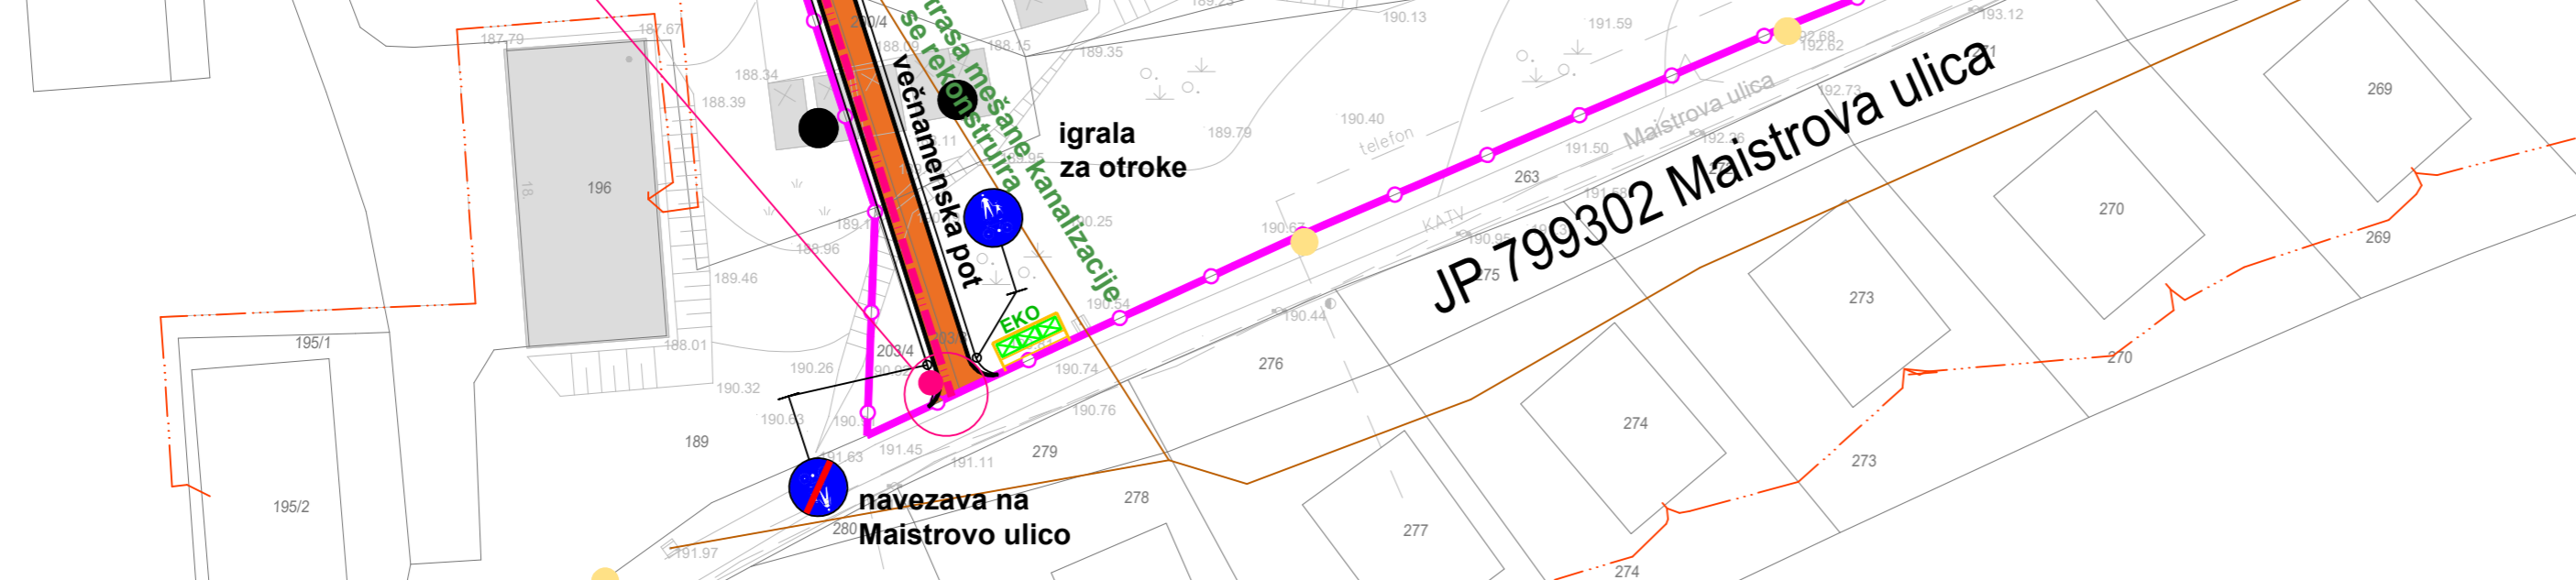

	gradbeno projektiranje in inženiring, d.o.o. Ljubljanska c. 26, 8000 Novo mesto tel.: 07/33 77 630, fax: 07/33 77 631	
Investitor/naročnik:	DACOMM d.o.o., Cikava 50a, 1290 Grosuplje	
Objekt:	OPPN za stanovanjski objekt na Jakčevi v Novem mestu	
Lokacija:	Novo mesto	
Odg. vodja:	Ime in priimek: Ksenija Avsec, univ.dipl.inž.arh.	Ident. številka: ZAPS A - 1214
Odg. projektant:	Ksenija Avsec, univ.dipl.inž.arh.	ZAPS A - 1214
Sodelavec:	Podpis:	
Naslov risbe:	NAČRT PROMETNE INFRASTRUKTURE	
Št. projekta:	Datum:	Faza:
P-2017/41	julij 2018	SPREJET DOKUMENT
	Merilo:	Št. lista:
	M 1: 500	8