


KARAKTERISTIČNI PREČNI PREREZ CESTE G2-105 na območju pasov za zavijanje

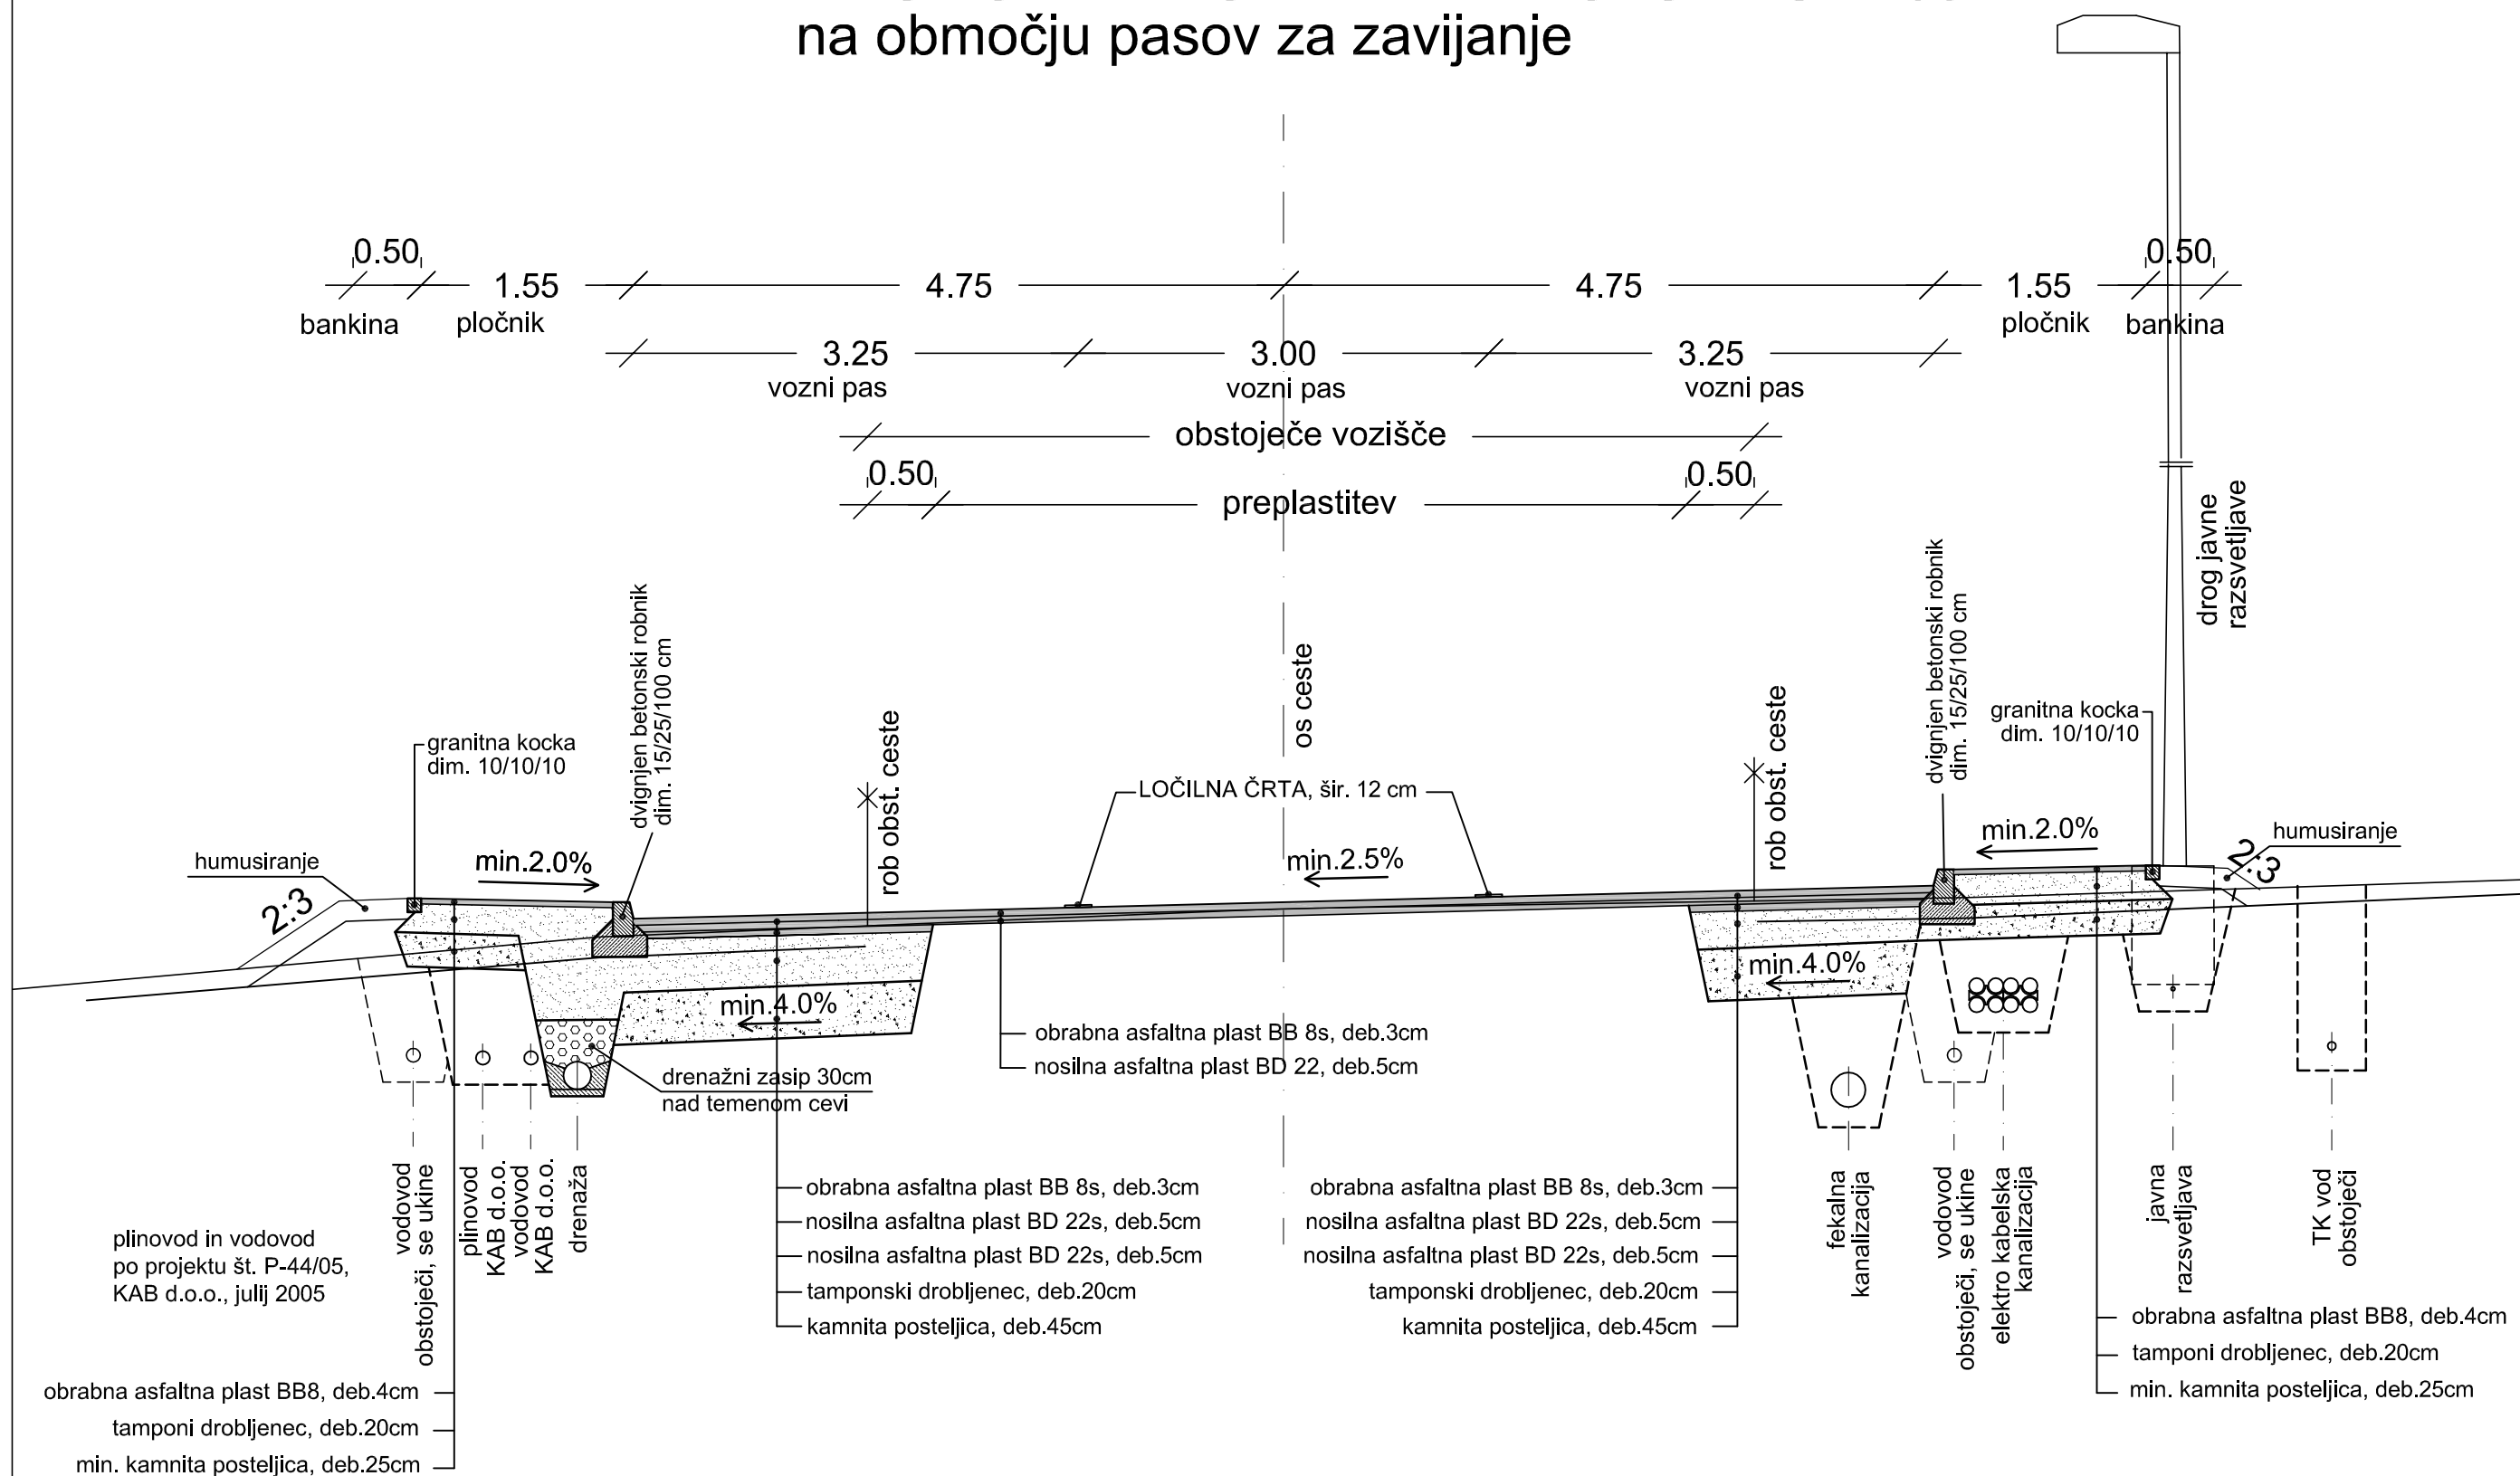

GPI gradbeno projektiranje in inženiring, d.o.o. Ljubljanska c. 26, 8000 Novo mesto tel.: 07/33 77 630, fax. 07/33 77 631		125 1919	
Investitor/naročnik:	Reiffeisen LEASING d.o.o. Ljubljana, Tivolska cesta 30, 1000 Ljubljana		
Objekt:	OBČINSKI LOKACIJSKI NAČRT ZA STANOVANJSKO NASELJE JEDINŠČICA		
Lokacija:	NOVO MESTO - JEDINŠČICA		
Odg. vodja:	Ime in priimek:	Ident. številka:	Podpis:
Odg. projektant:	Boris Lorkovič, univ.dipl.inž.arh.	ZAPS A - 0012	
Sodelavec:	mag. Mojca Radakovič, u.dipl.inž.grad.	IZS G - 1134	
Naslov risbe:	Ksenija Avsec, univ.dipl.inž.arh.	ZAPS A - 1214	<i>Avsec</i>
Št. projekta:	Datum:	Faza:	Merilo:
LN-20/2005	junij 2006	SPREJET DOKUMENT	M 1:50
			Št. lista:
			15a