



PREREZ A-A

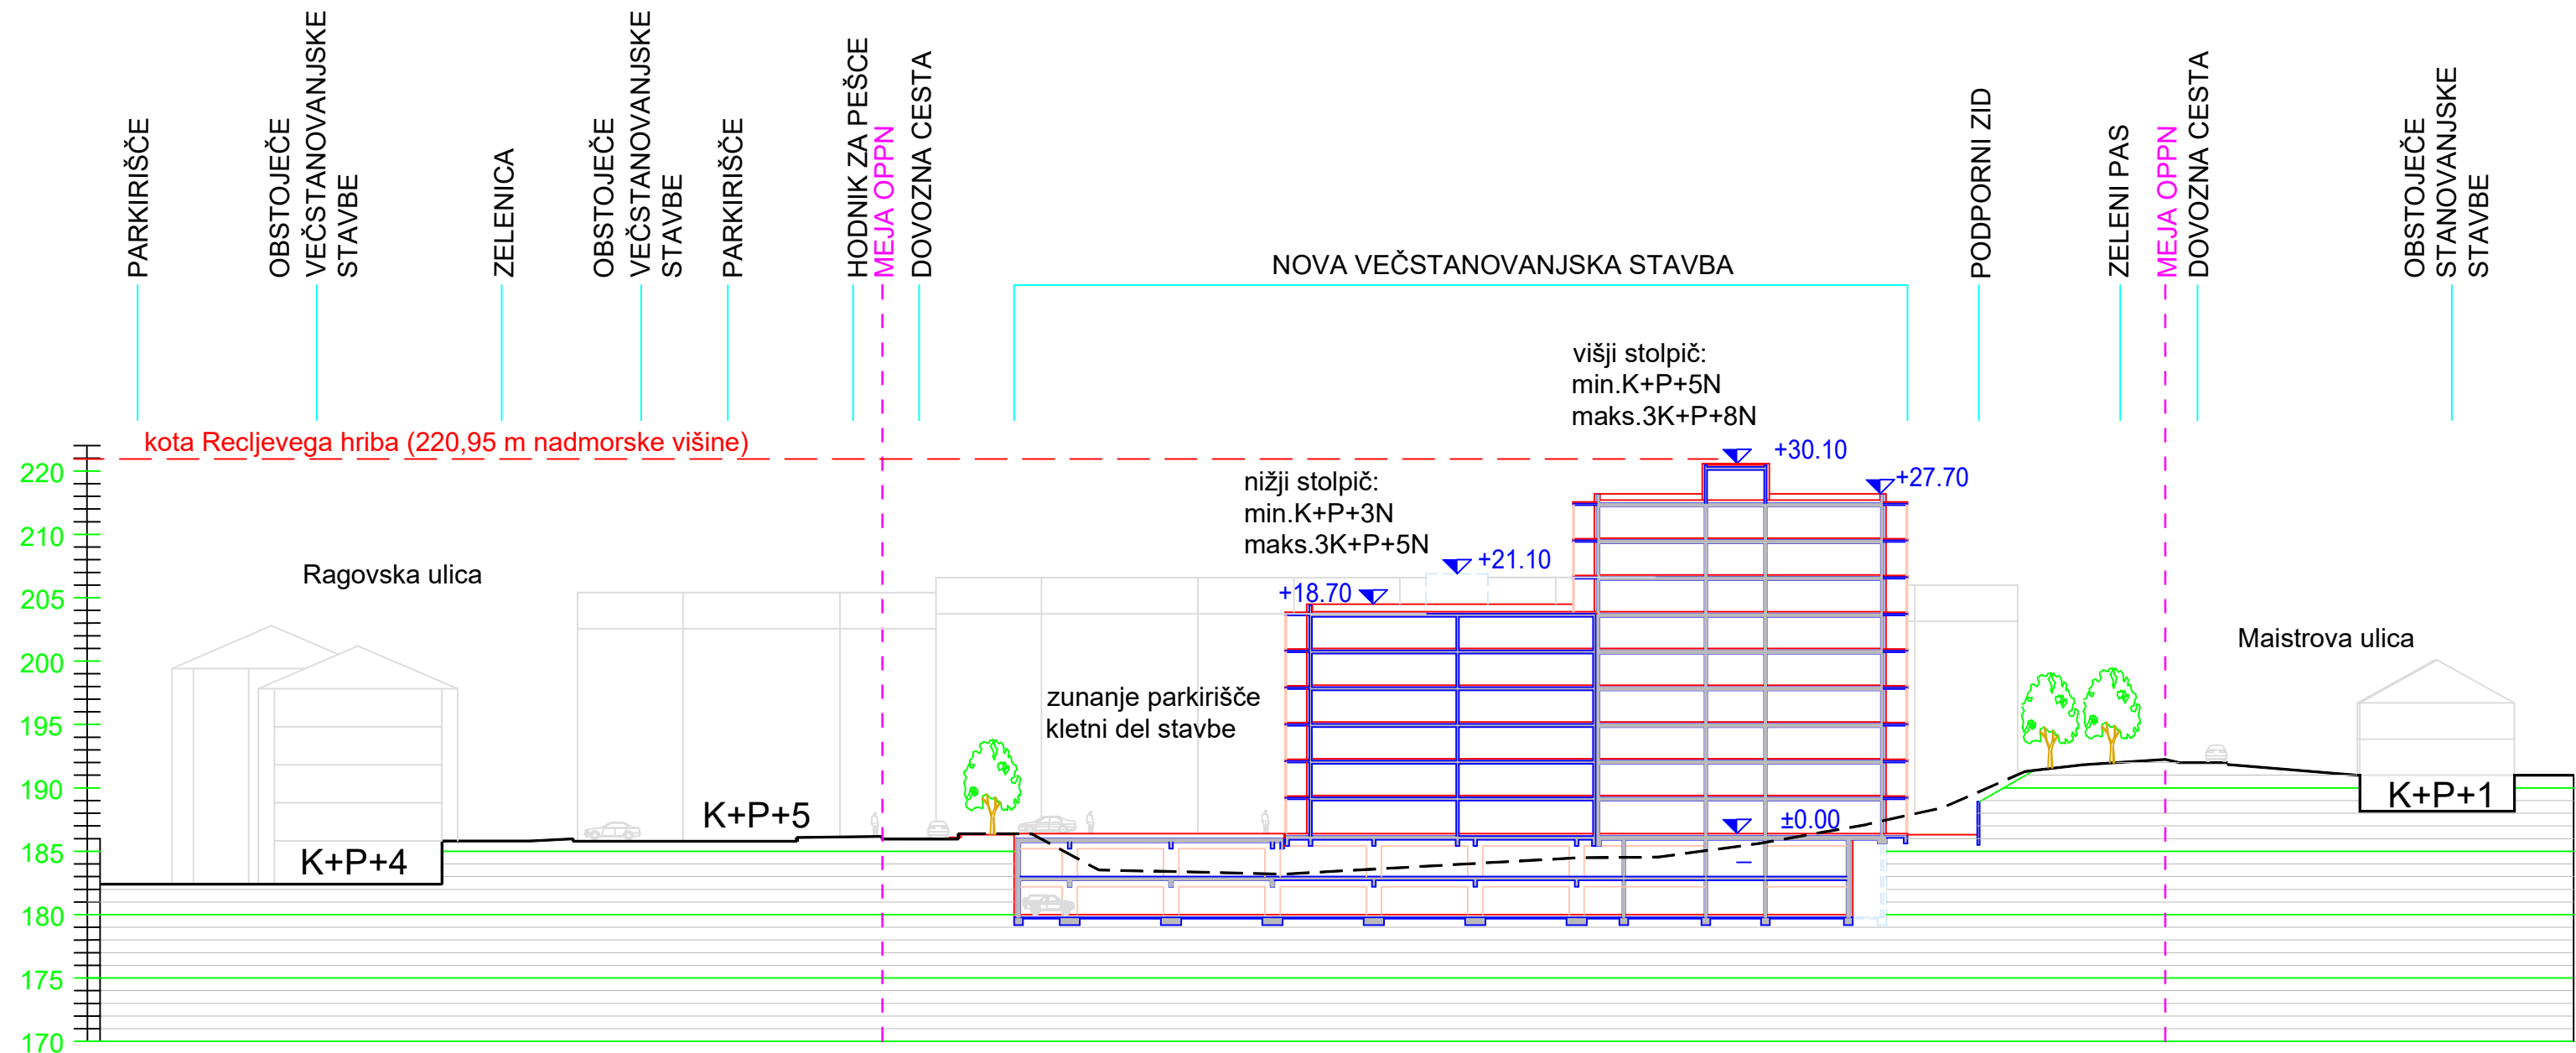

PREREZ B-B

 gradbeno projektiranje in inženiring, d.o.o. Ljubljanska c. 26, 8000 Novo mesto tel.: 07/33 77 630, fax: 07/33 77 631			
Investitor/naročnik:	DACOMM d.o.o., Cikava 50a, 1290 Grosuplje		
Objekt:	OPPN za stanovanjski objekt na Jakčevi v Novem mestu		
Lokacija:	Novo mesto		
Odg. vodja:	Ime in priimek:	Ident. številka:	Podpis:
Odg. projektant:	Ksenija Avsec, univ.dipl.inž.arh.	ZAPS A - 1214	<i>Avsec</i>
Sodelavec:	Ksenija Avsec, univ.dipl.inž.arh.	ZAPS A - 1214	<i>Avsec</i>
Naslov risbe:	KARAKTERISTIČNI PREČNI PREREZI OBMOČJA		
Št. projekta:	Datum:	Faza:	Merilo:
P-2017/41	julij 2018	SPREJET DOKUMENT	M 1: 500
			Št. lista:
			11