



KARAKTERISTIČNI PREČNI PREREZ INTERNE DOVOZNE CESTE

- vozišče širine 4 m

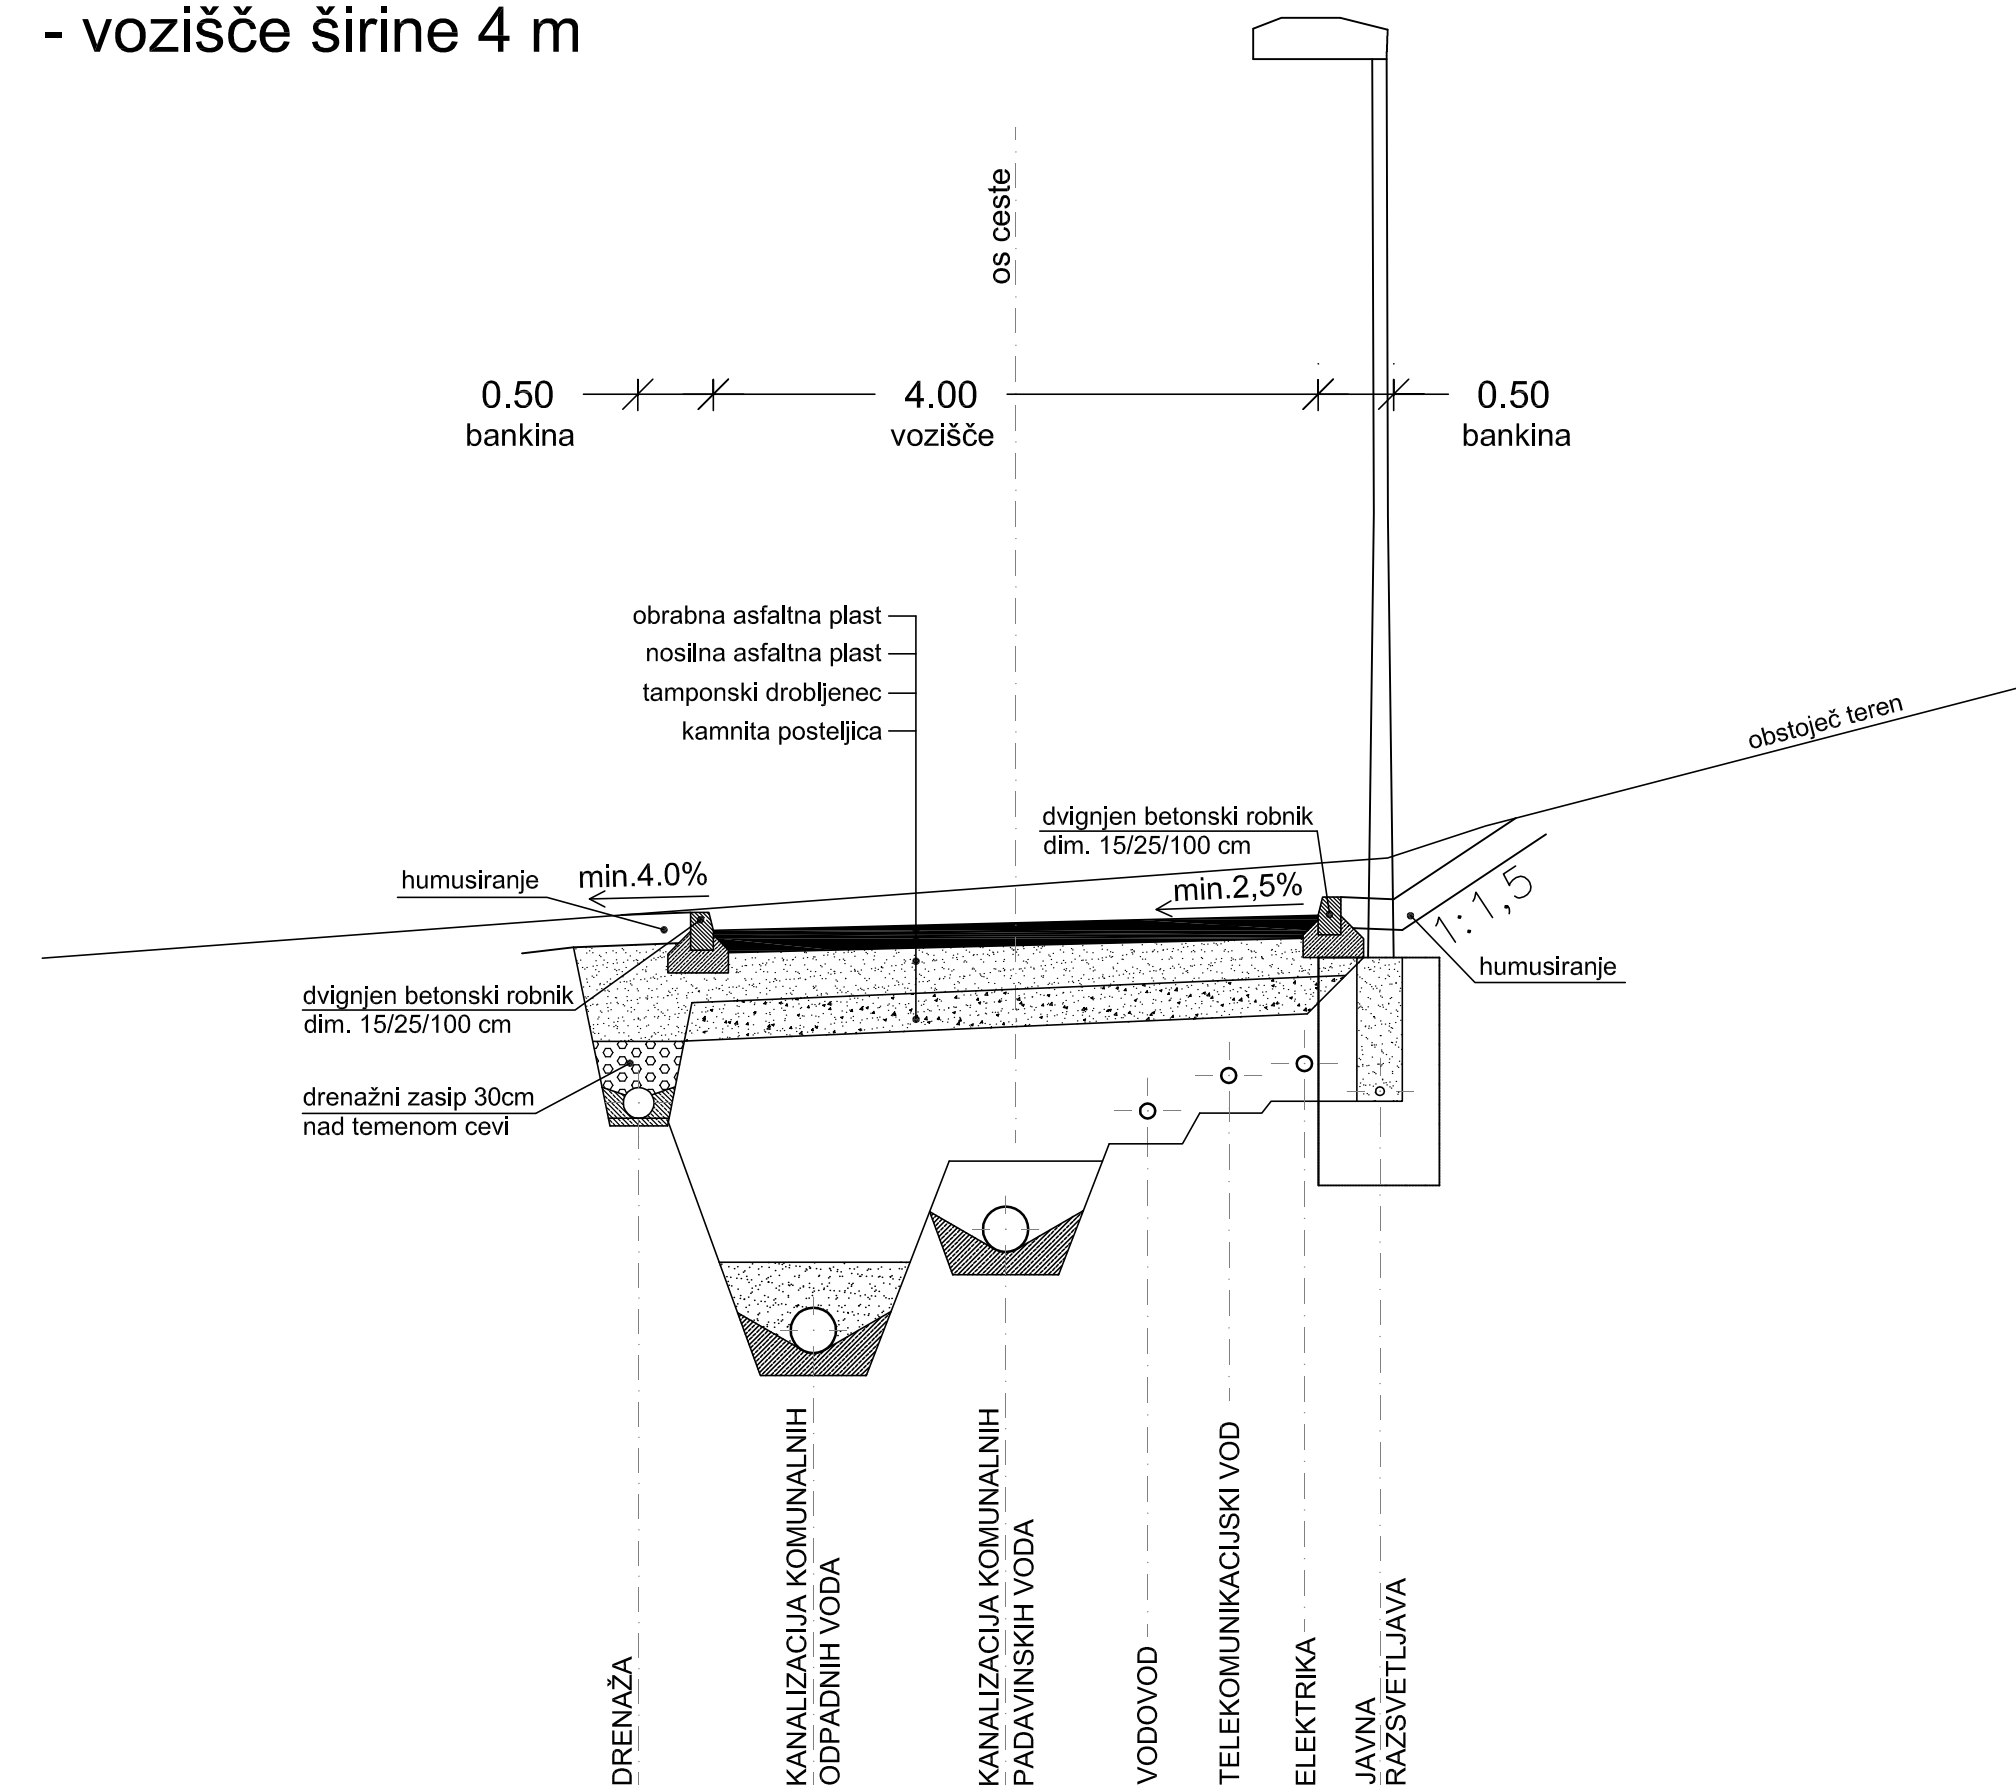

KARAKTERISTIČNI PREČNI PREREZ INTERNE DOVOZNE CESTE

- vozišče širine 3,5 m

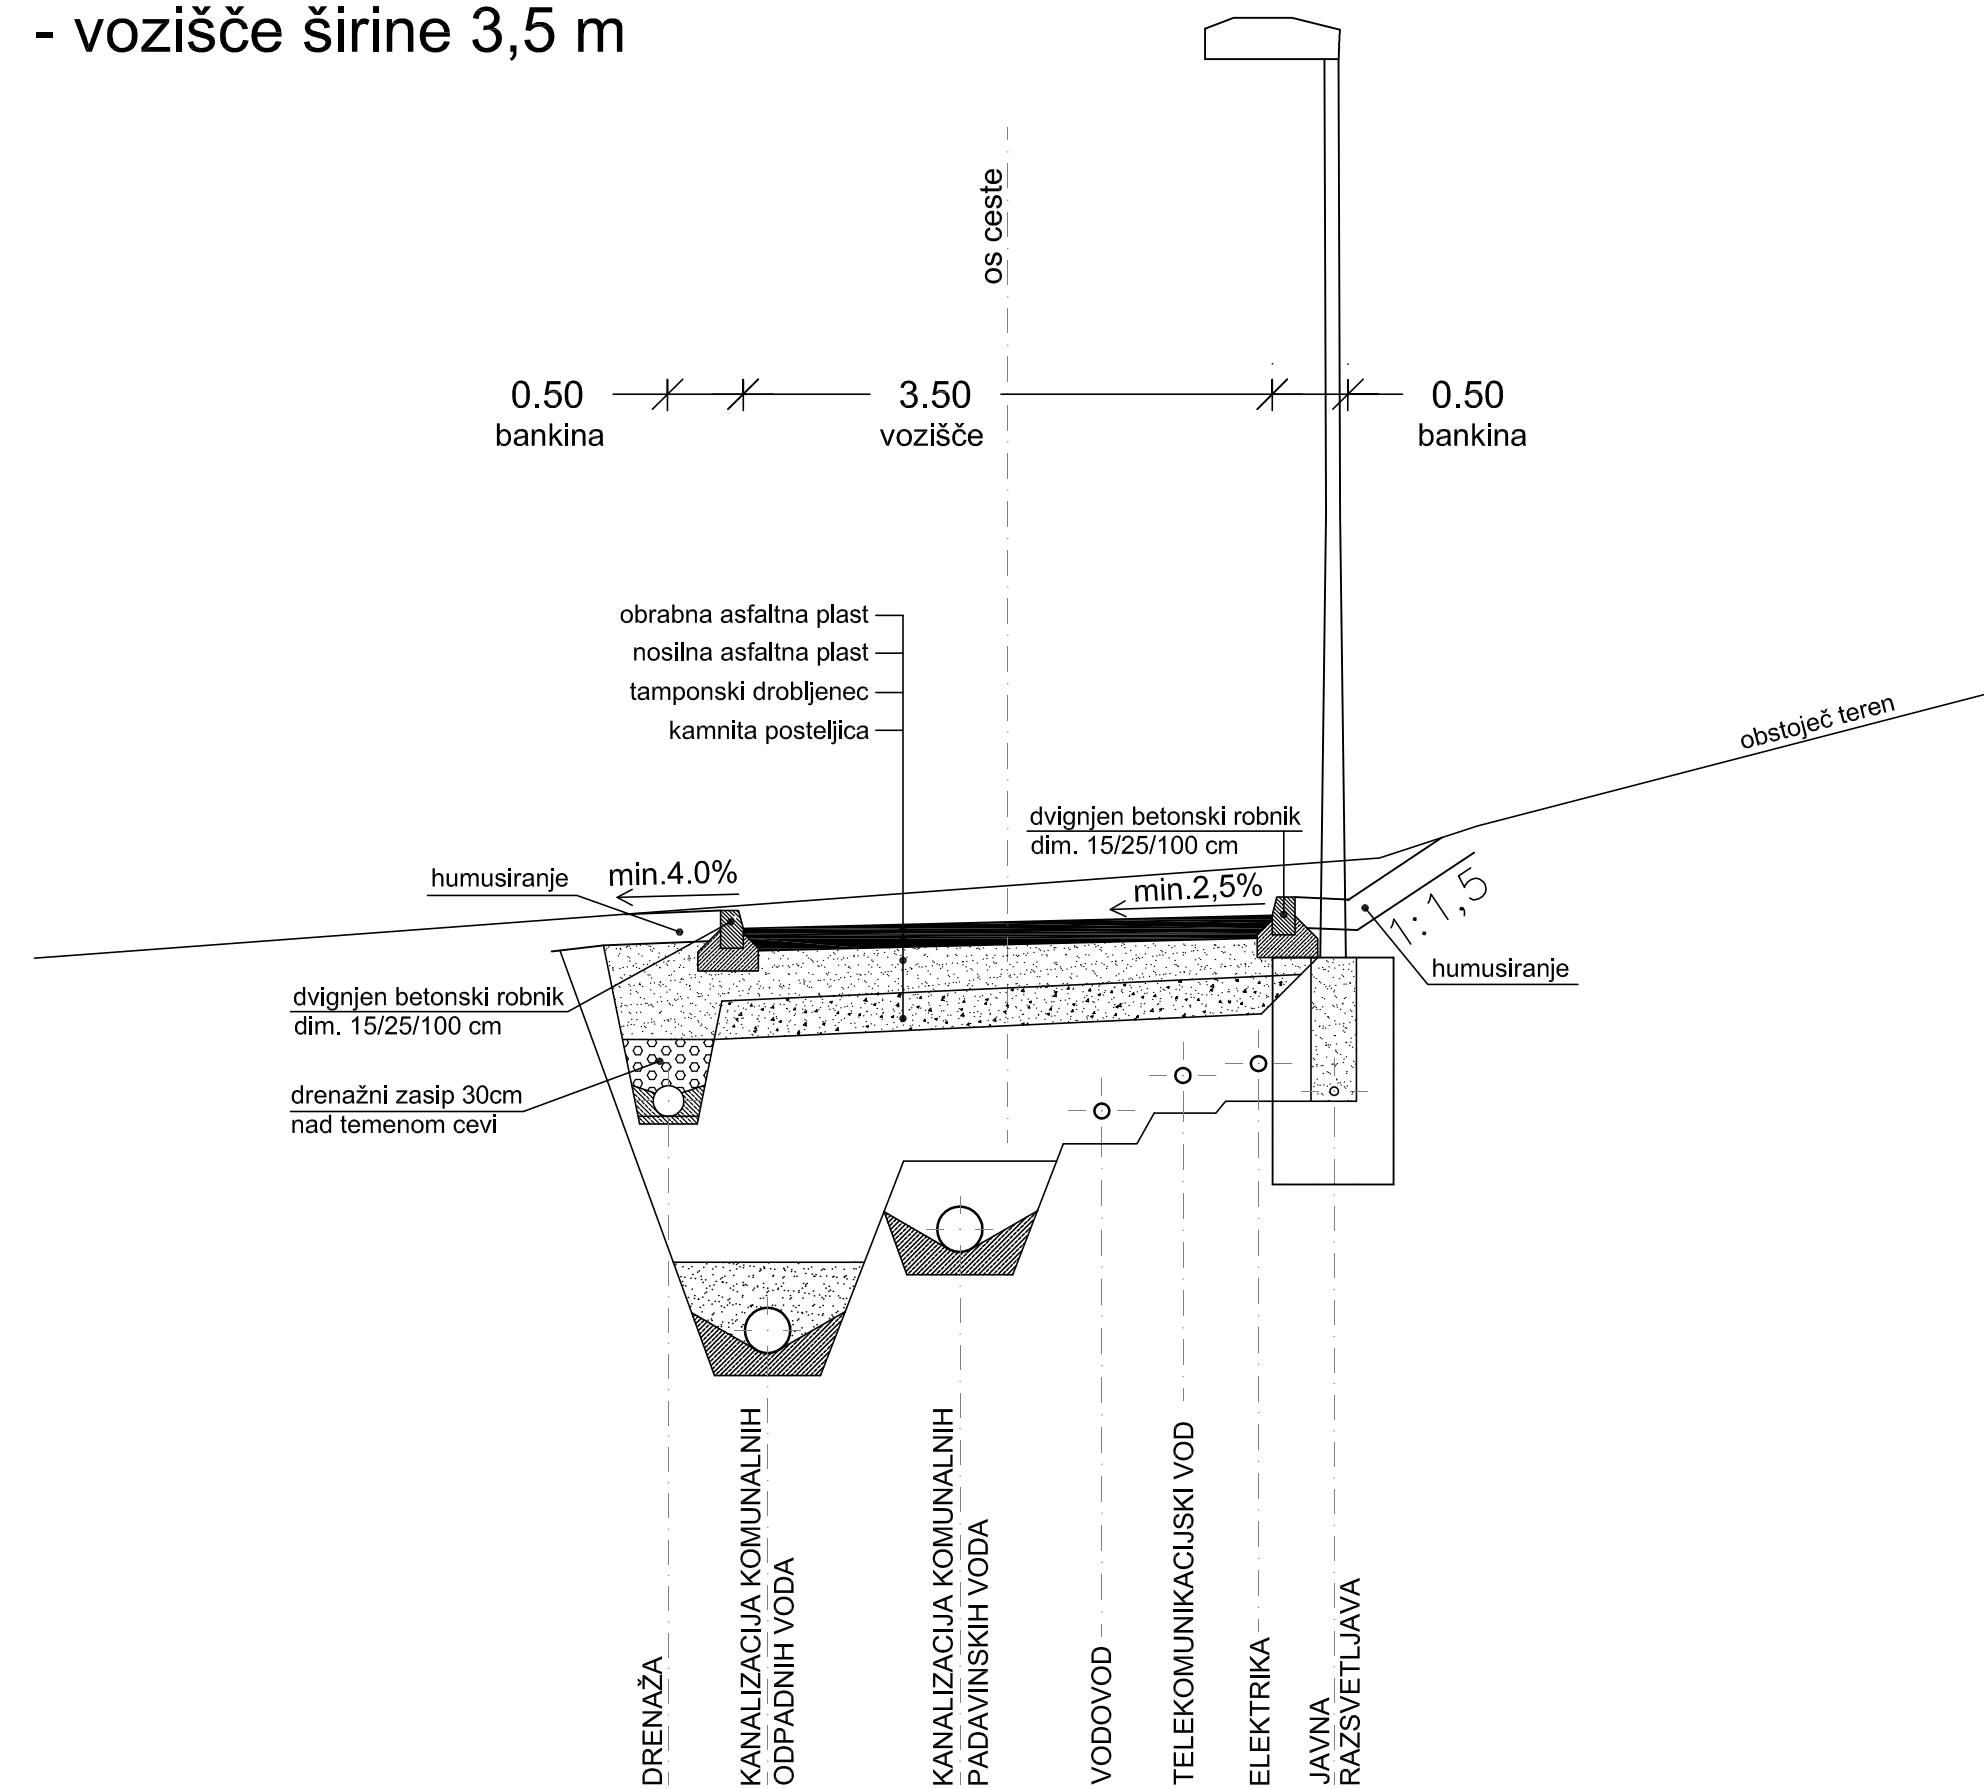

 gradbeno projektiranje in inženiring, d.o.o. Ljubljanska c. 26, 8000 Novo mesto tel.: 07/33 77 630, fax: 07/33 77 631				
Investitor/naročnik:	Mestna občina Novo mesto in Waki d.o.o. Brusnice			
Objekt:	Spremembe in dopolnitve občinskega lokacijskega načrta Brusnice			
Lokacija:	Velike Brusnice			
Odg. vodja:	Ime in priimek: Ksenija Avsec, univ.dipl.inž.arh. Ident. številka: ZAPS A - 1214 Podpis: <i>Avsec</i>			
Odg. projektant:	mag. Mojca Radakovič, u.d.inž.grad. IZS G-1134			
Sodelavec:				
Naslov risbe:	KARAKTERISTIČNI PREČNI PREREZI CEST			
Št. projekta:	Datum:	Faza:	Merilo:	Št. lista:
SD OLN-56/2011	december 2012	SPREJET DOKUMENT	M 1: 50	14