


sprememba: opis spremembe:		datum:		podpis
GP	nozik	ime in priimek	ident. št.	podpis
	odg. vodja	Robert Radakovič, u.d.i.g.	G - 0445	
	odg. proj.	Moja Radakovič, u.d.i.g.	G - 1134	
gradbeno projektiranje in inženiring, Ljubljanska c. 26, 8000 Novo mesto tel.: 07/33 77 630, fax: 07/33 77 631		projektant	Janez Kos, abs. grad.	
objekt		Rekonstrukcija regionalne ceste R2-419/1203, Soteska- Novo mesto od km 13,024-13,375, Kandijska cesta v Novem mestu	št. proj.:	P-1/2005
			št. načrta:	G-1/2005
			šifra CC:	2112
faza:		PGD	merilo:	1:100
opis risbe:		PREČNI PREREZ CESTE	del risbe:	
vrsta načrta:		3.1. NAČRT GRADBENIH KONSTRUKCIJ - CESTA		
št. odseka:	arhivska št.:	faza/objekt:	šifra risbe:	prostor za črtno kodo arhiva:
1203		002.2101		
št. priloge:			avtor risbe:	GPI d.o.o., Novo mesto
			ident. št. risbe:	

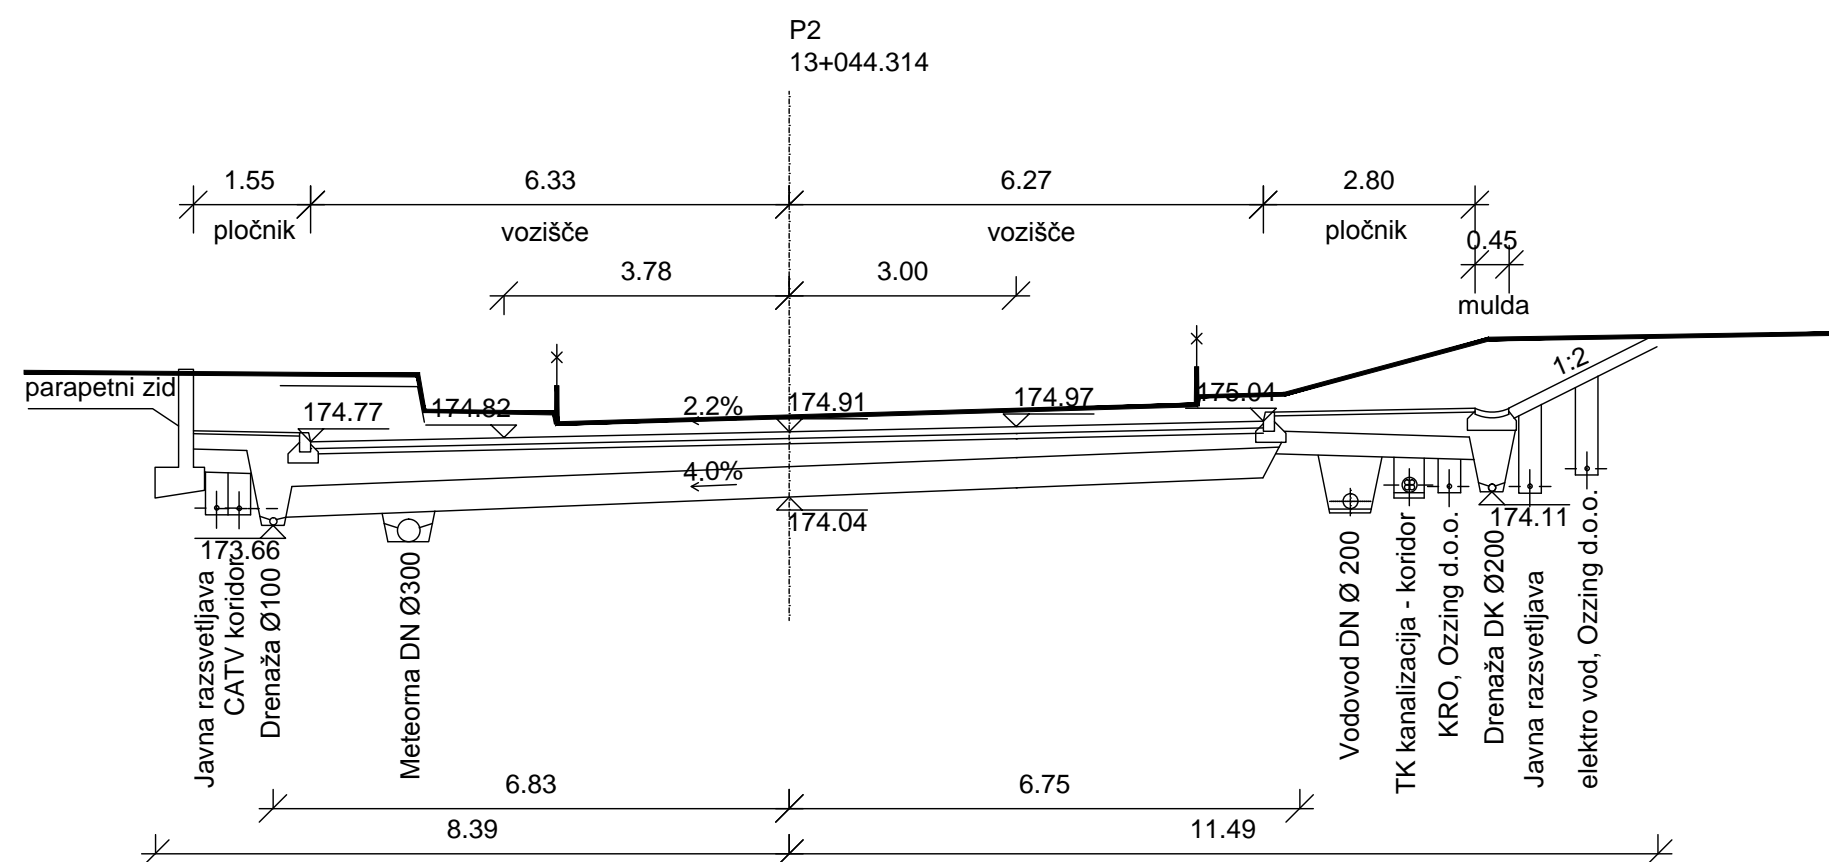

Kota nivelete		174.971	174.944	174.971	175.143
			174.824	175.091	
Niveleta odmik od osi		-5.256	-3.926	3.000	5.730
			-3.776	3.150	
Kota terena	175.690	175.650	175.150	175.260	175.400
		175.180	175.010	175.370	
Teren odmik od osi	-10.121	-4.914	-3.111	5.380	9.251
		-4.827	-3.074	5.420	6.549

Načrtovalec:	Tržne analize, oblikovanje, projektiranje, okoljevarstvene študije, svetovanje Kočevarjeva ulica 1, Novo mesto, tel.: 07 373 15 31			Pobudnik in naročnik:	Splošna bolnišnica Novo mesto Šmihelska cesta 1, Novo mesto
				Pripravljalavec:	Mestna občina Novo mesto Seidlova cesta 1, Novo mesto
Delovna skupina:	Ime:	Ident.št.	Podpis:	Projekt:	SPREMEMBE IN DOPOLNITVE UREDITVENEGA NAČRTA ZDRAVSTVENI KOMPLEKS NOVO MESTO (SD UN ZKNM - 2)
Odgovorni vodja izdelave SD UN:	MATEJA KAUDEK, u.d.i.a.	ZAPS 1282A			
Projektant za področje infrast.:	DUŠAN GRANDA, u.d.i.g.	ZS G-0146			
Sodelavci:	VIKTORIJA BAJEC, dipl.upr.org. IRENA ŠERUGA, dipl.inž.geod. KLAVDIJA PEČNIK, dipl.inž.geod.			Faza:	SPREJET DOKUMENT
				Naslov karte:	KARAKTERISTIČNI PREČNI PREREZ KANDIJSKE CESTE
Št. naloge:	Datum:	Merilo:		Št. karte:	6.2.7
03/12-SDUN	APRIL 2013	1:1000/100			