


KARAKTERISTIČNI PREČNI PREREZ CESTE B, C, D, E, F, G

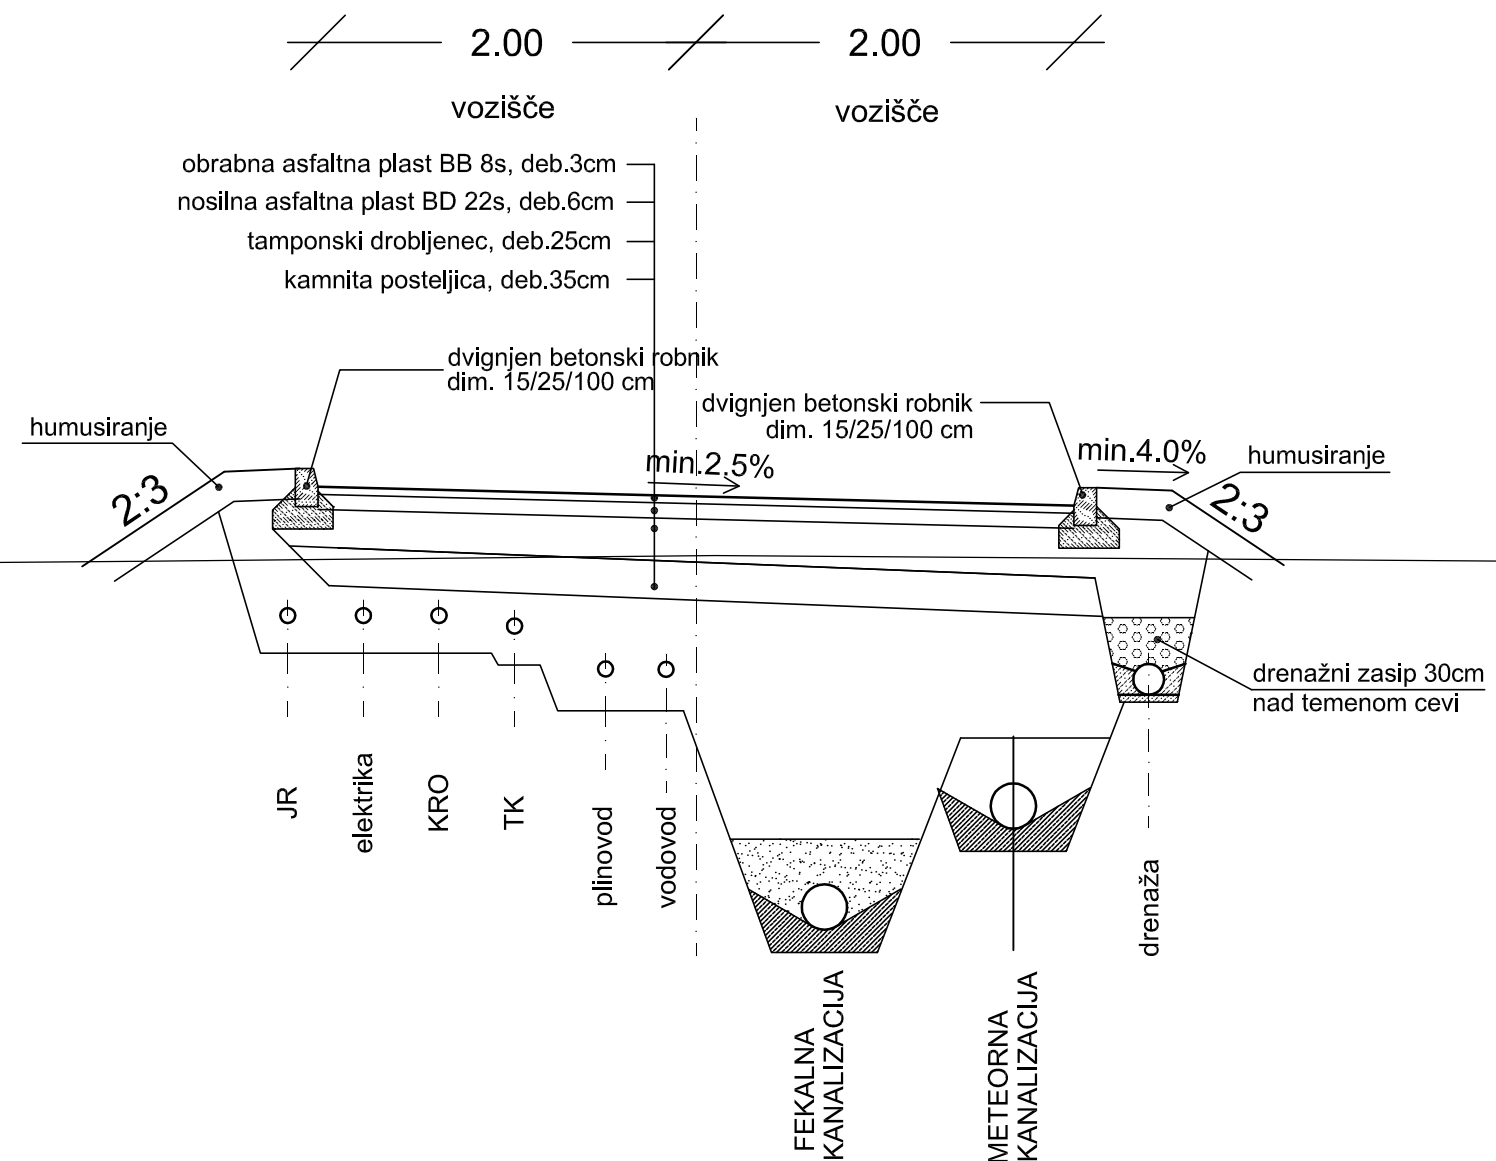

GPI gradbeno projektiranje in inženiring, d.o.o. Ljubljanska c. 26, 8000 Novo mesto tel.: 07/33 77 630, fax. 07/33 77 631				
Investitor/naročnik:	Reiffeisen LEASING d.o.o. Ljubljana, Tivolska cesta 30, 1000 Ljubljana			
Objekt:	OBČINSKI LOKACIJSKI NAČRT ZA STANOVANJSKO NASELJE JEDINŠČICA			
Lokacija:	NOVO MESTO - JEDINŠČICA			
	Ime in priimek:	Ident. številka:	Podpis:	
Odg. vodja:	Boris Lorkovič, univ.dipl.inž.arh.	ZAPS A - 0012		
Odg. projektant:	mag. Mojca Radakovič, u.dipl.inž.grad.	IZS G - 1134		
Sodelavec:	Ksenija Avsec, univ.dipl.inž.arh.	ZAPS A - 1214	<i>Avsec</i>	
Naslov risbe:	KARAKTERISTIČNI PREČNI PREREZ CESTE - B,C,D,E,F,G			
Št. projekta:	Datum:	Faza:	Merilo:	Št. lista:
LN-20/2005	junij 2006	SPREJET DOKUMENT	M 1:50	17