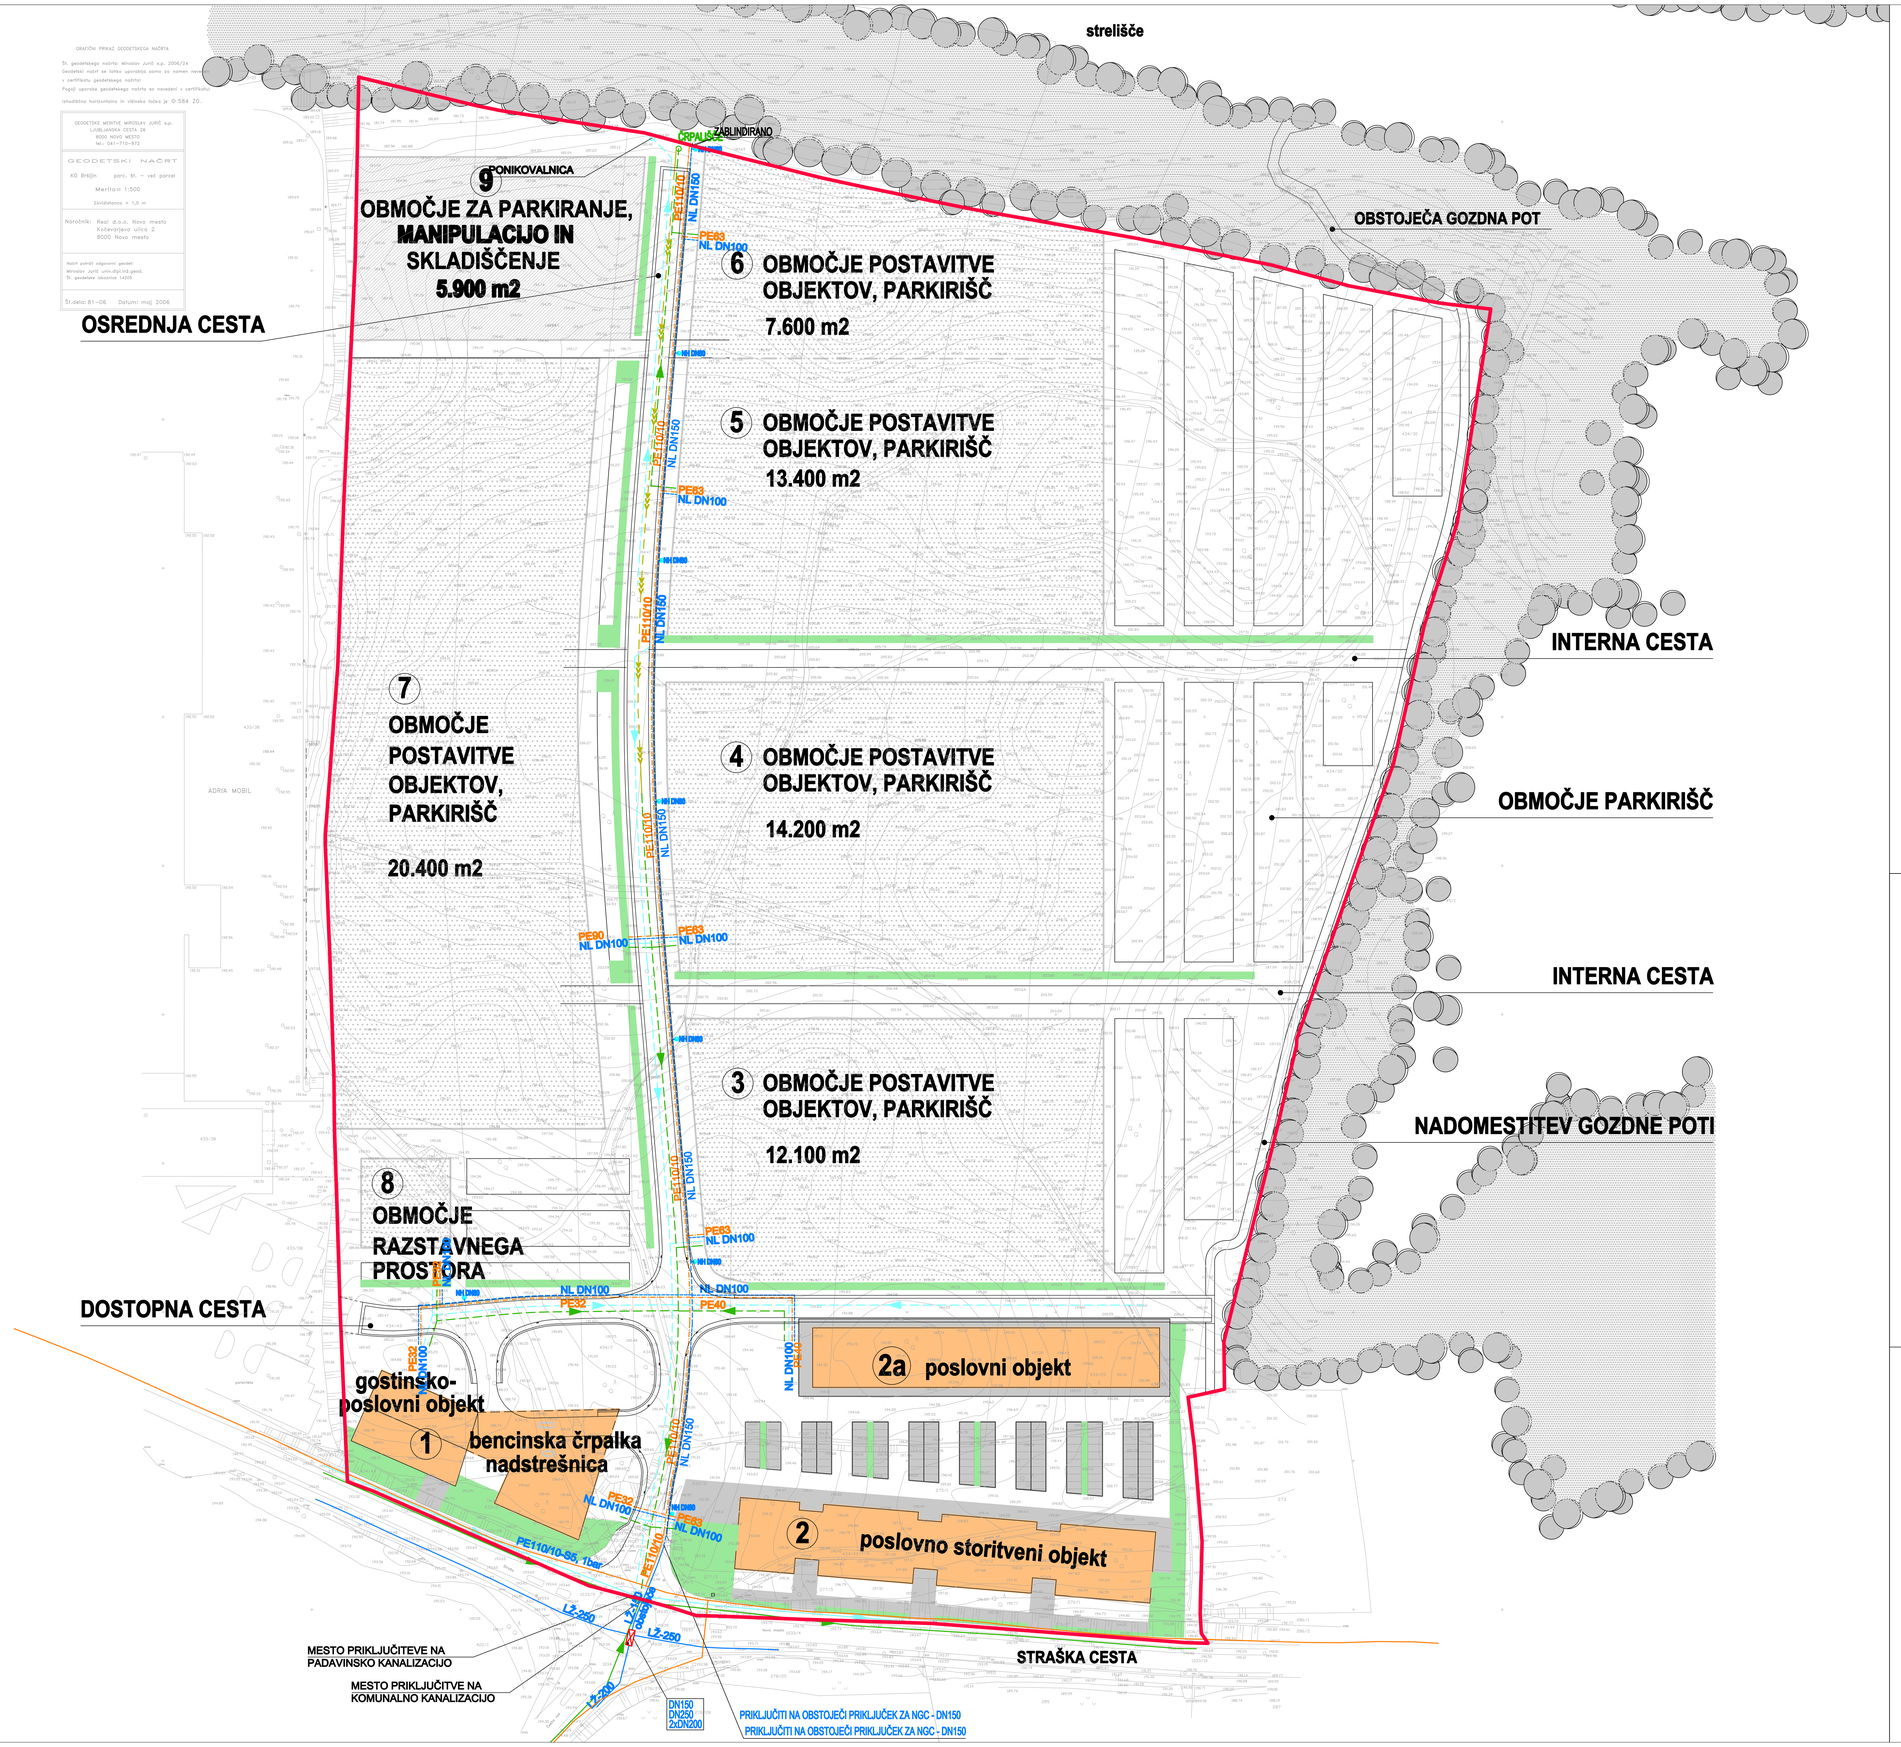

LEGENDA	OBSTOJEČE	PROJEKTIRANO
VODOVODNO OMREŽJE		
KANALIZACIJA KOMUNALNE ODPADNE VODE		
KANALIZACIJA KOMUNALNE ODPADNE VODE – tlačni vod		
KANALIZACIJA PADAVINSKE ODPADNE VODE		
PLINOVODNO OMREŽJE – sekundarno		

meja območja OPPN

naslov karte	SITUACIJA KOMUNALNE UREDITVE		
naročnik	REAL, d.o.o. Novo mesto, Kočevarjeva ulica 2, 8000 Novo mesto		
	ACER *Prostorsko načrtovanje, projektiranje in varstvo okolja Novo mesto, d.o.o.*		
naloga / projekt	OBČINSKI PODROBNI PROSTORSKI NAČRT	id. št. pri IZS	IZS 0712
	NADOMESTNA GOSPODARSKA CONA OB STRAŠKI CESTI		
faza	SPREJET DOKUMENT	id. št.	podpis
odg. vodja projekta	LILIJANA JANKOVIČ GROBELŠEK, univ.dipl.inž.arh.	ZAPS 0077 A	
odg. projektant idejne zasnove	mag. RADOVAN NIKIĆ, univ.dipl.inž.grad.	IZS G-0324	
sodelavci	DUŠKO ŽERAJIĆ, univ.dipl.inž.str.	IZS S-0147	