


KARAKTERISTIČNI PREČNI PREREZ PRIMARNE CESTE A

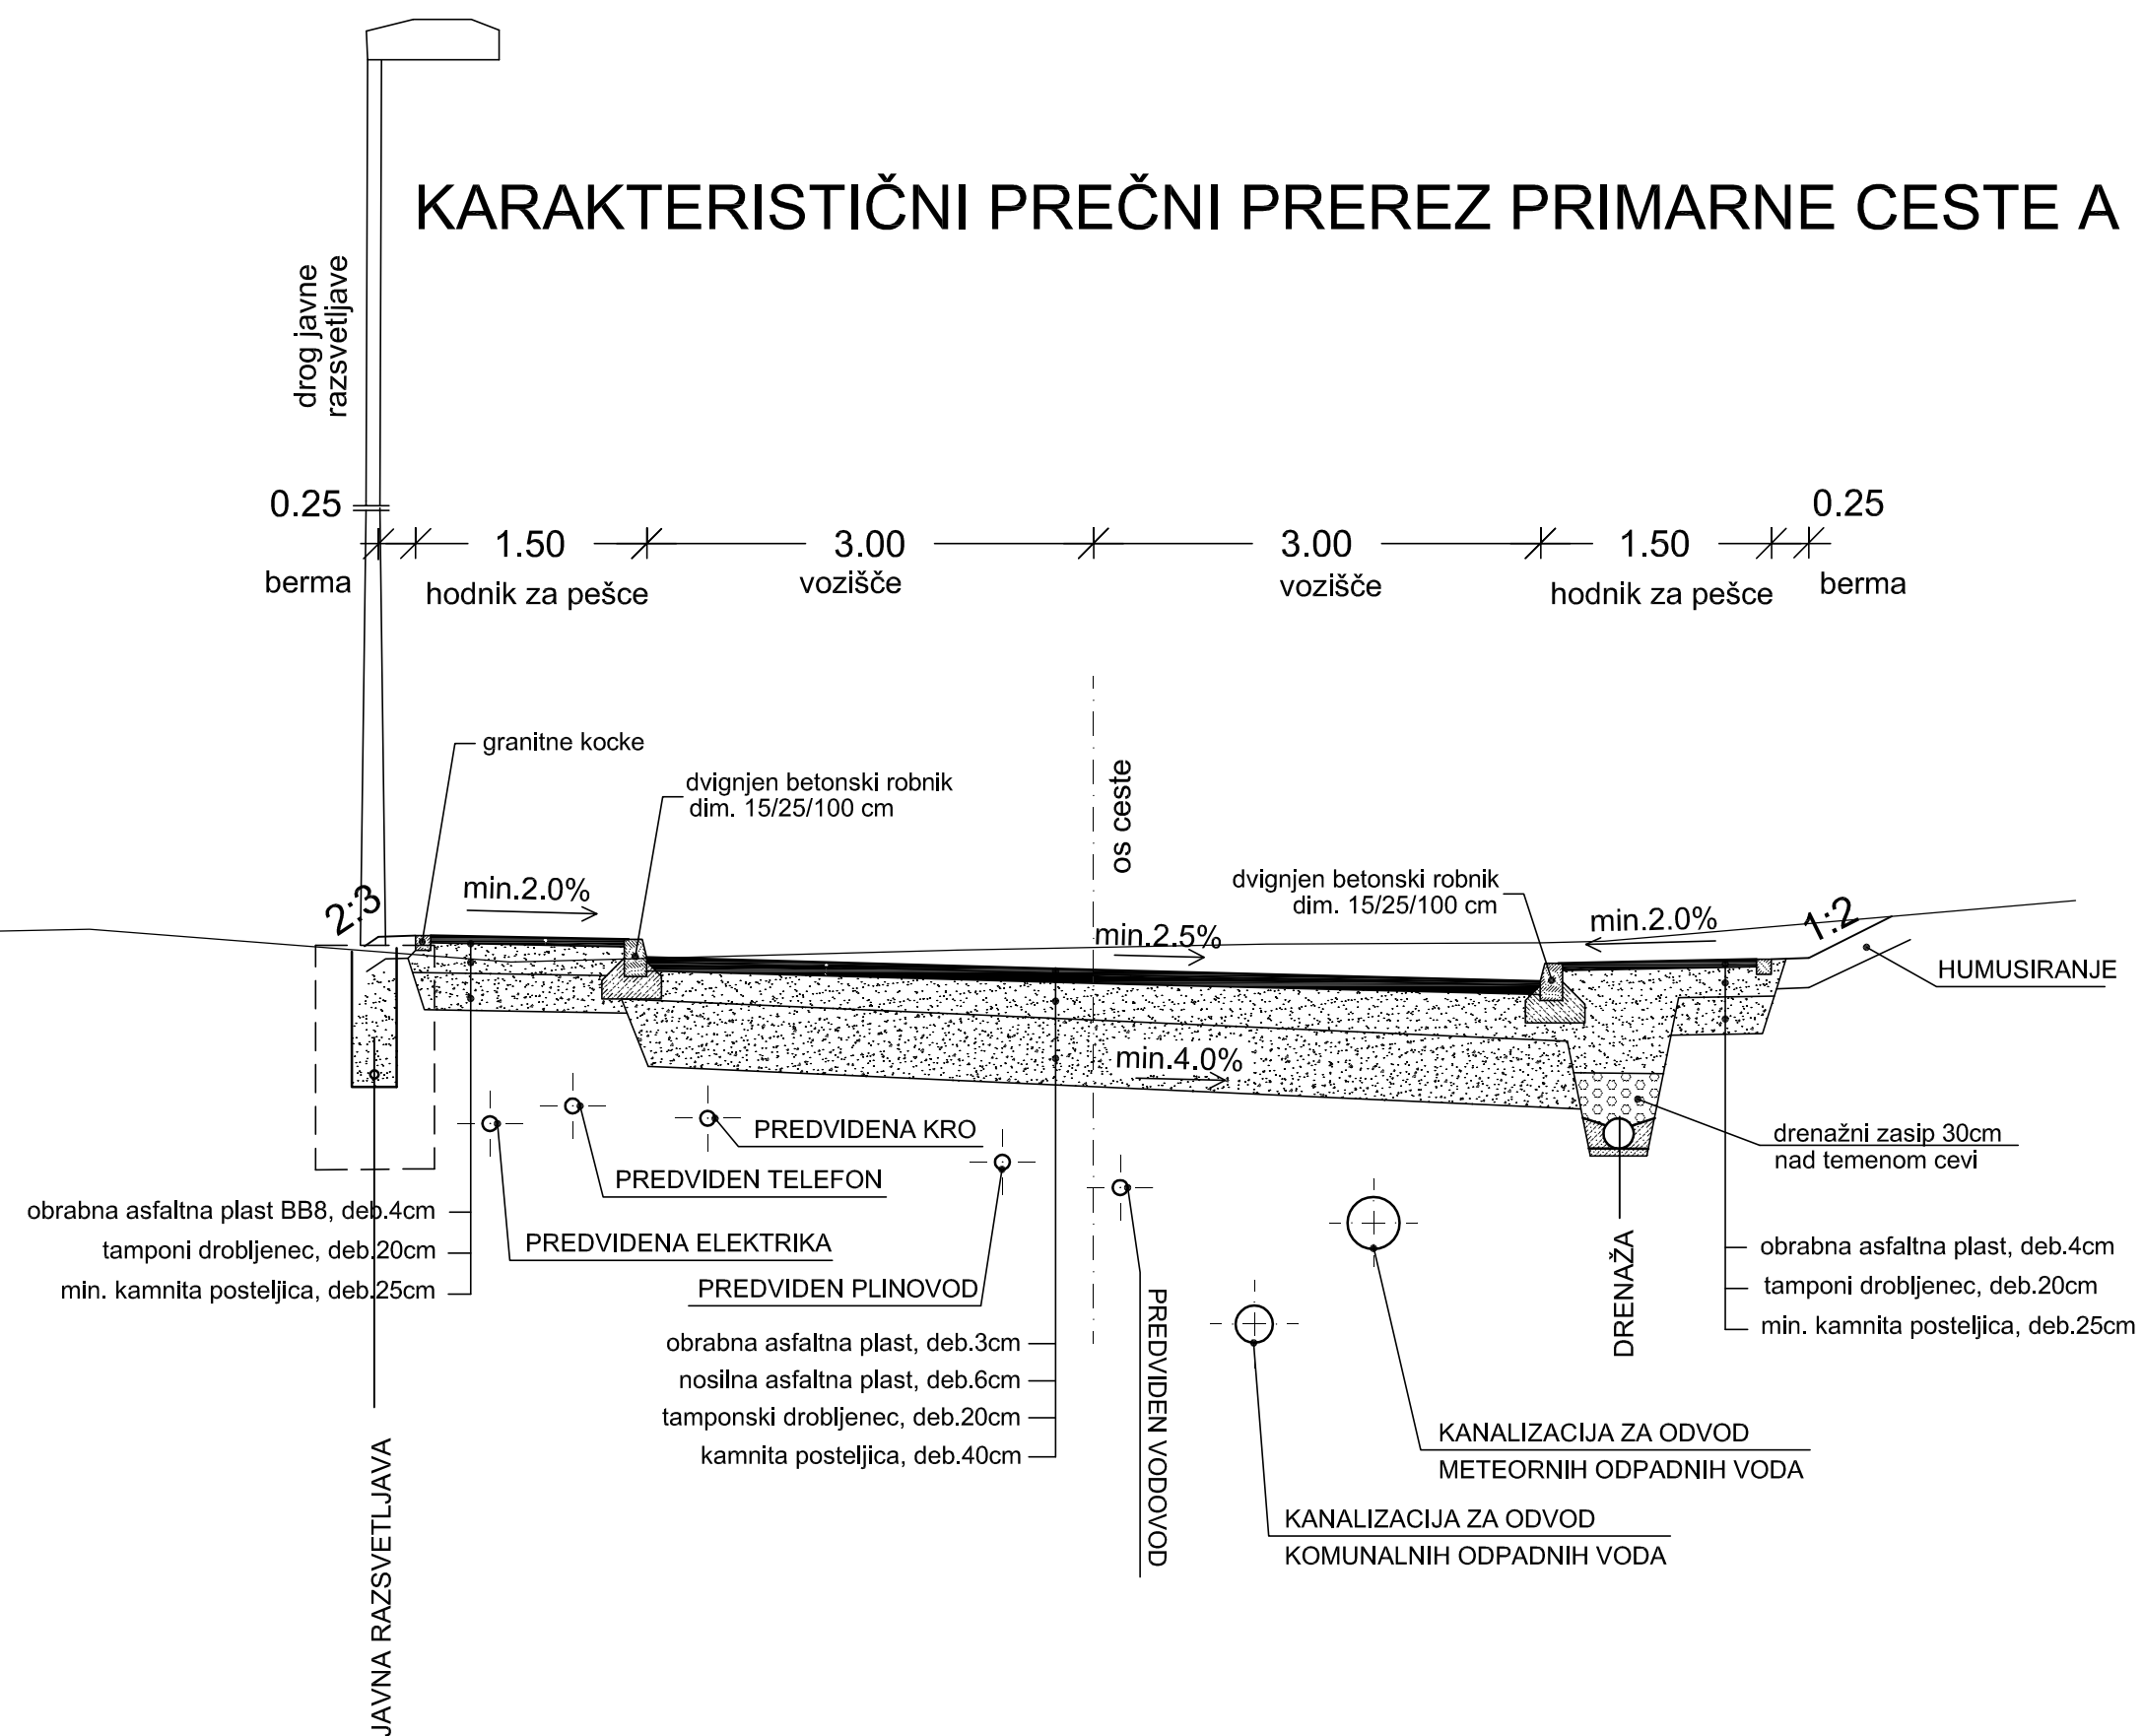

GPI gradbeno projektiranje in inženiring, d.o.o. Ljubljanska c. 26, 8000 Novo mesto tel.: 07/33 77 630, fax. 07/33 77 631			
Investitor/naročnik:	Bograd d.d. Novo mesto, Novo mesto, Kočevarjeva 4, 8000 Novo mesto		
Objekt:	OBČINSKI PODROBNI PROSTORSKI NAČRT POGANCI		
Lokacija:	Novo mesto - jug		
Odg. vodja:	Ime in priimek:	Ident. številka:	Podpis:
Odg. projektant:	Ksenija Avsec, univ.dipl.inž.arh.	ZAPS A - 1214	<i>Avsec</i>
Sodelavec:	mag.Mojca Radakovič, u.d.inž.grad.	IZS G-1134	<i>Mojca</i>
Naslov risbe:	Janez Kos, abs.grad.	-	
Št. projekta:	Datum:	Faza:	Merilo:
LN-15/2007	julij 2008	SPREJET DOKUMENT	M 1: 50
			Št. lista:
			17c