


CESTE C3, C4, C5
- z enostranskim hodnikom za pešce

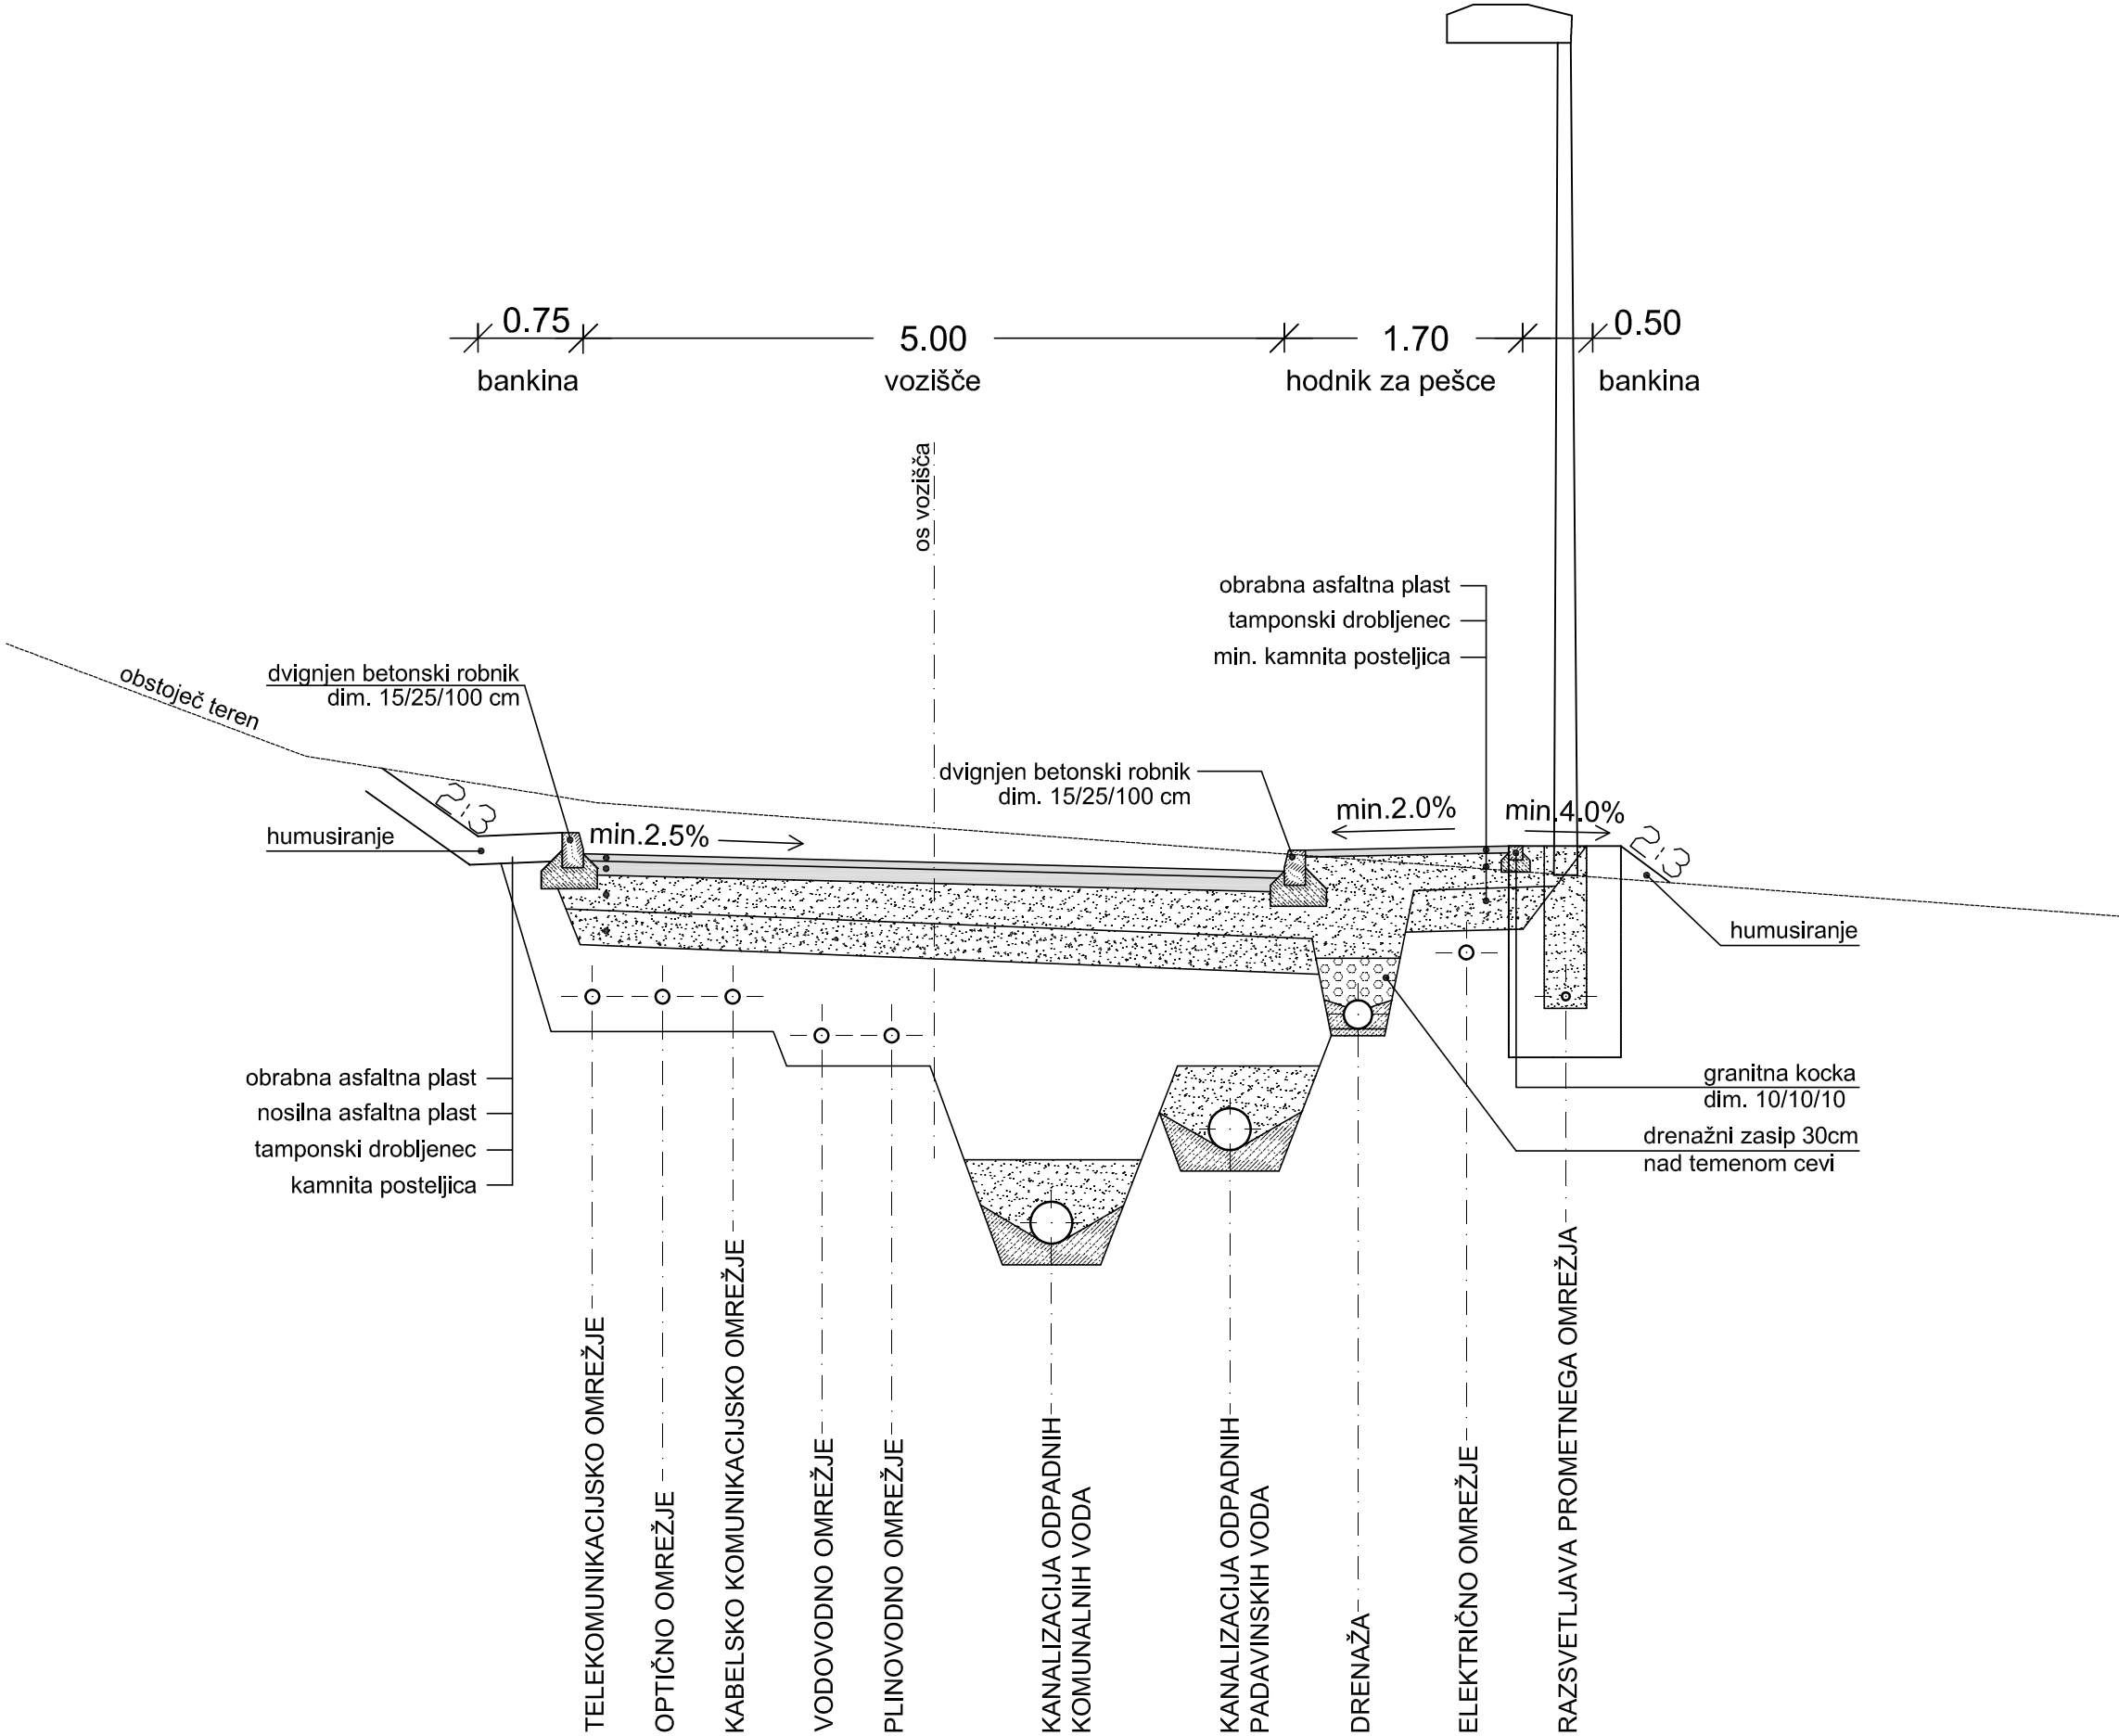

 gradbeno projektiranje in inženiring, d.o.o. Ljubljanska c. 26, 8000 Novo mesto tel.: 07/33 77 630, fax. 07/33 77 631		LZS 1919 ©		
investitor/naročnik:	Grading - Kurent, d.o.o., Obrtniška ulica 25, 8210 Trebnje			
Objekt:	OPPN Bučna vas - vzhod/1			
Lokacija:	Novo mesto - sever			
	Ime in priimek:	Ident. številka:	Podpis:	
Odg. vodja:	Ksenija Avsec, univ.dipl.inž.arh.	ZAPS A - 1214		
Odg. projektant:	Ksenija Avsec, univ.dipl.inž.arh.	ZAPS A - 1214		
Sodelavec:				
Naslov risbe:	KARAKTERISTIČNI PREČNI PREREZI CEST			
Št. projekta:	Datum:	Faza:	Merilo:	Št. lista:
P-2011/42	julij 2015	SPREJET DOKUMENT	M 1: 50	16.b