Mestna občina **Novo mesto**

*Župan*

Seidlova cesta 1
8000 Novo mesto
T: 07 39 39 244
F: 07 39 39 269

mestna.obcina@novomesto.si
www.novomesto.si

Številka:007-4/2020/2-(660)
Datum: 21. 9. 2020

**OBČINSKI SVET**
**MESTNE OBČINE NOVO MESTO**

| | |
|---|---|
| **ZADEVA:** | **PREDLOG ODREDBE O SPREMEMBAH IN DOPOLNITVAH ODREDBE O IZVEDBENIH AKTIH K ODLOKU O UREDITVI CESTNEGA PROMETA V MESTNI OBČINI NOVO MESTO** |
| **Pravna podlaga:** | **Statut Mestne občine Novo mesto (Dolenjski uradni list, št. 14/19-UPB-1)**<br><br>**Odlok o ureditvi cestnega prometa v Mestni občini Novo mesto (Dolenjski uradni list, št. 8/15, 19/16, 23/16, 4/17, 15/17, 14/19 in 28/19)** |
| **Pripravljavec gradiva:** | **Urad za prostor in razvoj, Oddelek za promet in mobilnost** |
| **Izdelovalec gradiva:** | **Miloš Dular, vodja Oddelka za promet in mobilnost** |
| **Poročevalec:** | **Dr. Iztok Kovačič, vodja Urada za razvoj in prostor**<br>**Miloš Dular, vodja Oddelka za promet in mobilnost** |
| **Predlog sklepa:** | **Občinski svet Mestne občine Novo mesto sprejme Odredbo o spremembah in dopolnitvah Odredbe o izvedbenih aktih k Odloku o ureditvi cestnega prometa v Mestni občini Novo mesto.** |

mag. Gregor Macedoni
župan

PRILOGE:
1. Obrazložitev z Prilogo A
2. Predlog Odredbe o spremembah in dopolnitvah Odredbe o izvedbenih aktih k Odloku o ureditvi cestnega prometa v Mestni občini Novo mesto in Priloga 1

Mestna občina **Novo mesto**

*Občinska uprava*

**Urad za prostor in razvoj**
Oddelek za promet in mobilnost

Seidlova cesta I
8000 Novo mesto
T: 07 39 39 202
F: 07 39 39 208

mestna.obcina@novomesto.si
www.novomesto.si

Številka: 007-4/2020/2 - 660
Datum: 22.09.2020

**OBČINSKI SVET**
**MESTNE OBČINE NOVO MESTO**

**ZADEVA: PREDLOG ODREDBE O SPREMEMBAH IN DOPOLNITVAH ODREDBE O IZVEDBENIH AKTIH K ODLOKU O UREDITVI CESTNEGA PROMETA V MESTNI OBČINI NOVO**

## 1. RAZLOGI ZA SPREJEM ODREDBE

Odlok o ureditvi cestnega prometa v Mestni občini Novo mesto določa prometne ureditve in sicer omejitve uporabe ceste, ureditev mirujočega prometa, dovolilnice in javne parkirne površine izven občinskih cest. Odlok določa, da nekatere izvedbene akte, kot so določitve višine taks za dovoljenje za promet motornih vozil, določitev javnih parkirnih površin kjer se plačuje parkirnina ter njena višina in način plačevanja, določitev območij za pešce, tarifne razrede in ostale stroške, ki nastajajo z Odlokom o ureditvi cestnega prometa v Mestni občini Novo mesto določi Odredba o izvedbenih aktih k Odloku. Razlog za sprejem Odredbe o spremembah in dopolnitvah Odredbe je pridobitev novih parkirnih površin za avtodome na parkiriščih v območju Portovala in dopolnitev osmega poglavja, katero sedaj opredeljuje tudi odvoz zapuščenih vozil.

## 2. OCENA STANJA

Mestna občina Novo mesto je izvedla ureditev parkirišč v območju Športno-rekreacijskega parka Portoval, in sicer severno od stadiona oz. južno od pomožnega nogometnega igrišča v skladu s projektom PGD in PZI: Ureditev parkirišč v Športno-rekreacijskem parku Portoval v Novem mestu (izdelal: Studio vizij, Boštjan Jurak s.p., št. pr. PZI - P 1807, januar 2019). V sklopu izvedenih del se je uredilo parkirišča za osebna vozila ter parkirišče za avtodome z oskrbovalnimi površinami v območju cestne zanke, ki ga obkroža javna pot (JP 799045).

Parkirišča se na predmetnem območju nahajajo v cestni zanki, ki z enosmernim prometom služi za dostop do športnih objektov (pomožnega nogometnega igrišča) ter do zalednih kmetijskih in gozdnih površin ter kot intervencijska pot. Izvedeno je 42 PM za osebna vozila, 2 PM za polnilno postajo za električna vozila, 4 PM za invalide, 6 PM za avtodome. Parkirišča za osebna vozila so izvedena v asfaltni izvedbi, parkirišča za avtodome pa s travnimi ploščami.

Ureditev parkirišč v športno rekreacijskem parku Portoval je razvidna v Prilogi A, ki je sestavi del te obrazložitve.

## 3. CILJI IN NAČELA ODREDBE

V predlaganih spremembah in dopolnitvi Odredbe se v poglavju, ki opredeljuje javne parkirne površine, kjer se plačuje parkirnina ter njena višina in način plačevanja opredelijo površine, ki so namenjene parkiranju avtodomov in višina parkirnine. S tem smo določili parkirna mesta, ki so namenjena izključno parkiranju avtodomov.

Zaradi učinkovitejšega dela Medobčinskega redarstva, ki nadzoruje izvajanje predpisov občin ustanoviteljic SOU OD in izvajanje državnih predpisov na področju urejanja prometa, varstva cest, javnih poti in rekreacijskih površin, varstva naravne in kulturne dediščine, varstva okolja, na področju javnega reda in mira in na področju skrbi za javno premoženje pa smo dopolnili osmo poglavje Odredbe s tem, da smo v člene Odredbe, ki urejajo to poglavje vključili tudi zapuščena vozila.

## 4. OCENA FINANČNIH IN DRUGIH POSLEDIC

Sprememba Odredbe o izvedbenih aktih k Odloku o ureditvi cestnega prometa v Mestni občini Novo mesto bo imela določene pozitivne posledice na prihodkovni strani proračuna. Zagotovljeno pa bo predvsem učinkovitejše uresničevanje politik mirujočega prometa in sledenju ciljem, ki so opredeljeni v sprejeti Celostni prometni strategiji Mestne občine Novo mesto.

Pripravil:

Miloš Dular
vodja Oddelka za promet in mobilnost

dr. Vida Čadonič Špelič
direktorica

dr. Iztok Kovačič
vodja Urada za prostor in razvoj

**PREDLOG**

Na podlagi 15. člena Statuta Mestne občine Novo mesto (Dolenjski uradni list, št. 14/19-UPB-1) in Odloka o ureditvi cestnega prometa v Mestni občini Novo mesto (Dolenjski uradni list, št. 8/15, 19/16, 23/16, 4/17, 15/17, 14/19 in 28/19 ) je Občinski svet Mestne občne Novo mesto na 14. redni seji dne 01.10.2020 sprejel

# O D R E D B O
## o spremembah in dopolnitvah Odredbe o izvedbenih aktih k Odloku o ureditvi cestnega prometa v Mestni občini Novo mesto

1. člen

V Odredbi o izvedbenih aktih k Odloku o ureditvi cestnega prometa v Mestni občini Novo mesto (Dolenjski uradni list, št. 45/16, 1/17, 15/17, 21/17, 14/19, 28/19 in 6/20) (v nadaljevanju: Odredba), se v prvem poglavju 12. člen spremeni tako, da sedaj glasi:

» (1) Javne parkirne površine, kot izhaja iz grafičnega prikaza , ki je kot priloga 1 sestavni del te odredbe, kjer se plačuje parkirnina ali se parkira na podlagi parkirnih dovolilnic so:

| Oznaka parkirnega območja | Lokacija (javna parkirna površina) |
|---|---|
| Cona 1-M1 | Območje znotraj ožjega mestnega središča in zajema parkirišča med Prešernovim trgom in Kapiteljsko ulico (pod Kapitljem) in Prešernovim trgom – del (pred Anton Podbevšek teatrom). |
| Cona 1-M2 | Območje znotraj ožjega mestnega središča in zajema parkirišča na Prešernovem trgu-del, Florijanovem trgu, Mej vrti-del, Kapiteljski ulici, Rozmanovi ulici-del (od Glavnega trga do knjižnice) in Jerebovi ulici. Parkirni prostori pred kegljiščem ob Germovi ulici. |
| Cona 1-M2-II | Parkirne površine na ulici Mej vrti ob Dolenjskem muzeju. |
| Cona 1-P1 | Območje zajema parkirišča na Novem trgu (ploščad), Dalmatinovo in Trubarjevo ulico, Na Loko, Rozmanovi ulici-del, Kettejev drevored (parkirni prostori med Seidlovo cesto in Kettejevim drevoredom), Seidlovo cesto (med Kettejevim drevoredom do službenega uvoza Mestne občine Novo mesto) in Koštialova ulica (med Koštialovo ulico in Prisojno potjo). |

| | |
|---|---|
| Cona 1-P1-II | Novi trg (za pošto, pred in na območju nekdanje zgradbe Mestne občine Novo mesto), Območje ob Seidlovi cesti med OŠ Center, Športno dvorano Marof in Gimnazijo, parkirni prostori na Kettejevem drevoredu ob Seidlovi in Ljubljanski cesti za stavbo MO NM, parkirni prostori pred Kulturnim centrom Janez Trdina, ter parkirišče ob ulici Na Loko, pod Defranceschijevo ulico. |
| Cona 1-PH | Javne parkirne površine v Parkirni hiši Novi trg. |
| Cona 2-PP | Cona 2-PP zajema parkirne površine ob Kandijski cesti ( parkirišče nekdanjega hotela Kandija, Trdinovi ulici (ob Novi Ljubljanski banki), parkirne prostore ob Dolenjskih lekarnah in bolnici (med Kandijsko cesto in Julijinem sprehajališču), parkirne prostore ob Zdravstvenem domu Novo mesto in ob Železniški postaji Kandija, Parkirne prostore ob športnem kompleksu Portoval, parkirne prostore v parkirni hiši Portoval in parkirne prostore Ob Težki vodi pri Kandijski cesti. |
| Cona 2-PP-TUŠ | Parkirni prostori v parkirni hiši TUŠ. |
| Cona 2-AP | Parkirni prostori na glavni avtobusni postaji Novo mesto. |
| Cona 2-AP-III | Parkirni prostori ob športnem kompleksu Portoval, ki so namenjeni za parkiranje avtobusov. |
| Cona 2-AD | Parkirni prostori med obema nogometnima igriščema v Portovalu.<br>Parkirni prostori so namenjeni za parkiranje avtodomov. |
| Cona 3 | Parkirni prostori na pokopališču Srebrniče, na Cikavi in na vseh ostalih površinah, kjer je parkiranje dovoljeno na označenih parkirnih prostorih na ali ob vozišču. |

(2) Višina parkirnine in čas plačila parkirnine iz prejšnjega odstavka sta označena na obvestilni tabli pri uvozu na javno parkirno površino oziroma na prometni signalizacij, ki določa vrsto in način parkiranja, ter na napravah za plačevanje parkirnine.

(3) Na posameznih parkirnih območjih je parkiranje dovoljeno tudi na podlagi parkirnih dovolilnice iz tretjega odstavka 11. Člena te Odredbe in parkirne dovolilnice na podlagi pogodbe za izdajo dovoljenja za parkiranje, ki je opredeljena v poglavju tarifnih razredov te Odredbe.«

2. člen

V Odredbi se v 15. členu doda nov tretji odstavek tako, da sedaj glasi:

»2. tarifni razred

(1) V 2. tarifni razred spadajo:

- parkirni prostori Ob Težki vodi,
- Trdinova ulica (pri Novi Ljubljanski banki),
- parkirni prostori med Koštialovo ulico in Prisojno potjo,
- parkirišče ob Železniški postaji Kandija,
- parkirni prostori v parkirni hiši Portoval,
- parkirišče ob Kandijski ulici,
- parkirni prostori ob Zdravstvenem domu Novo mesto,
- Novi trg (za pošto, pred in na območju nekdanje zgradbe Mestne občine Novo mesto),
- parkirni prostori pri Dolenjskih lekarnah,
- parkirni prostori ob Seidlovi cesti med OŠ Center, Športno dvorano Marof in Gimnazijo,
- parkirni prostori na Kettejevem drevoredu ob Seidlovi in Ljubljanski cesti za stavbo MO NM,
- parkirni prostori pred Kulturnim centrom Janez Trdina,
- parkirišče ob ulici Na Loko, pod Defranceschijevo ulico,
- parkirišča na koncu ulice Drska
- Parkirišča na ulici Mej vrti, del ob Dolenjskem muzeju
  in parkirni prostori v parkirni hiši TUŠ.

(2) V območju 2. tarifnega razreda je cena za parkiranje 0,50 EUR za vsako začeto uro, parkirnina se plačuje ob delavnikih v času od 7. do 17. ure.

(3) V območju 2. tarifnega razreda se za parkiranje avtodomov na parkirnem območju 2-AD plačuje 4,00 EUR za parkiranje do 6 ur in 10,00 EUR za parkiranje do 24 ur.«

3. člen

V Odredbi se spremeni ime osmega poglavja tako, da sedaj glasi:

»**VIII. VIŠINA STROŠKOV ZA ODVOZ NEPRAVILNO PARKIRANEGA VOZILA IN ZAPUŠČENEGA VOZILA, TER VIŠINA STROŠKOV VAROVANJA VOZILA**«

4. člen

Spremeni se 24. člen Odredbe tako, da sedaj glasi:

»V tem poglavju odredbe se določijo stroški odvoza nepravilno parkiranega vozila, zapuščenega vozila in stroški varovanja vozila. «

5. člen

Spremeni se 25. člen Odredbe tako, da sedaj glasi:

»Višina stroškov za odvoz nepravilno parkiranega ali zapuščenega vozila znaša 100 EUR za en odvoz, višina stroškov varovanja vozila znaša 10 EUR na dan. Davek na dodano vrednost je vključen v višino stroška. «

6. člen

Vsa ostala določila Odredbe ostanejo nespremenjena in v veljavi.

7. člen

Ta Odredba se objavi v Dolenjskem uradnem listu in prične veljati petnajsti dan po objavi.


Št. 007-4/2020/2 (660)
Novo mesto, dne 1. oktobra 2020


župan
Mestne občine Novo mesto
mag. Gregor Macedoni, l. r

Mestna občina Novo mesto

# Pregledna karta območij javnih parkirnih površin

Priloga 1

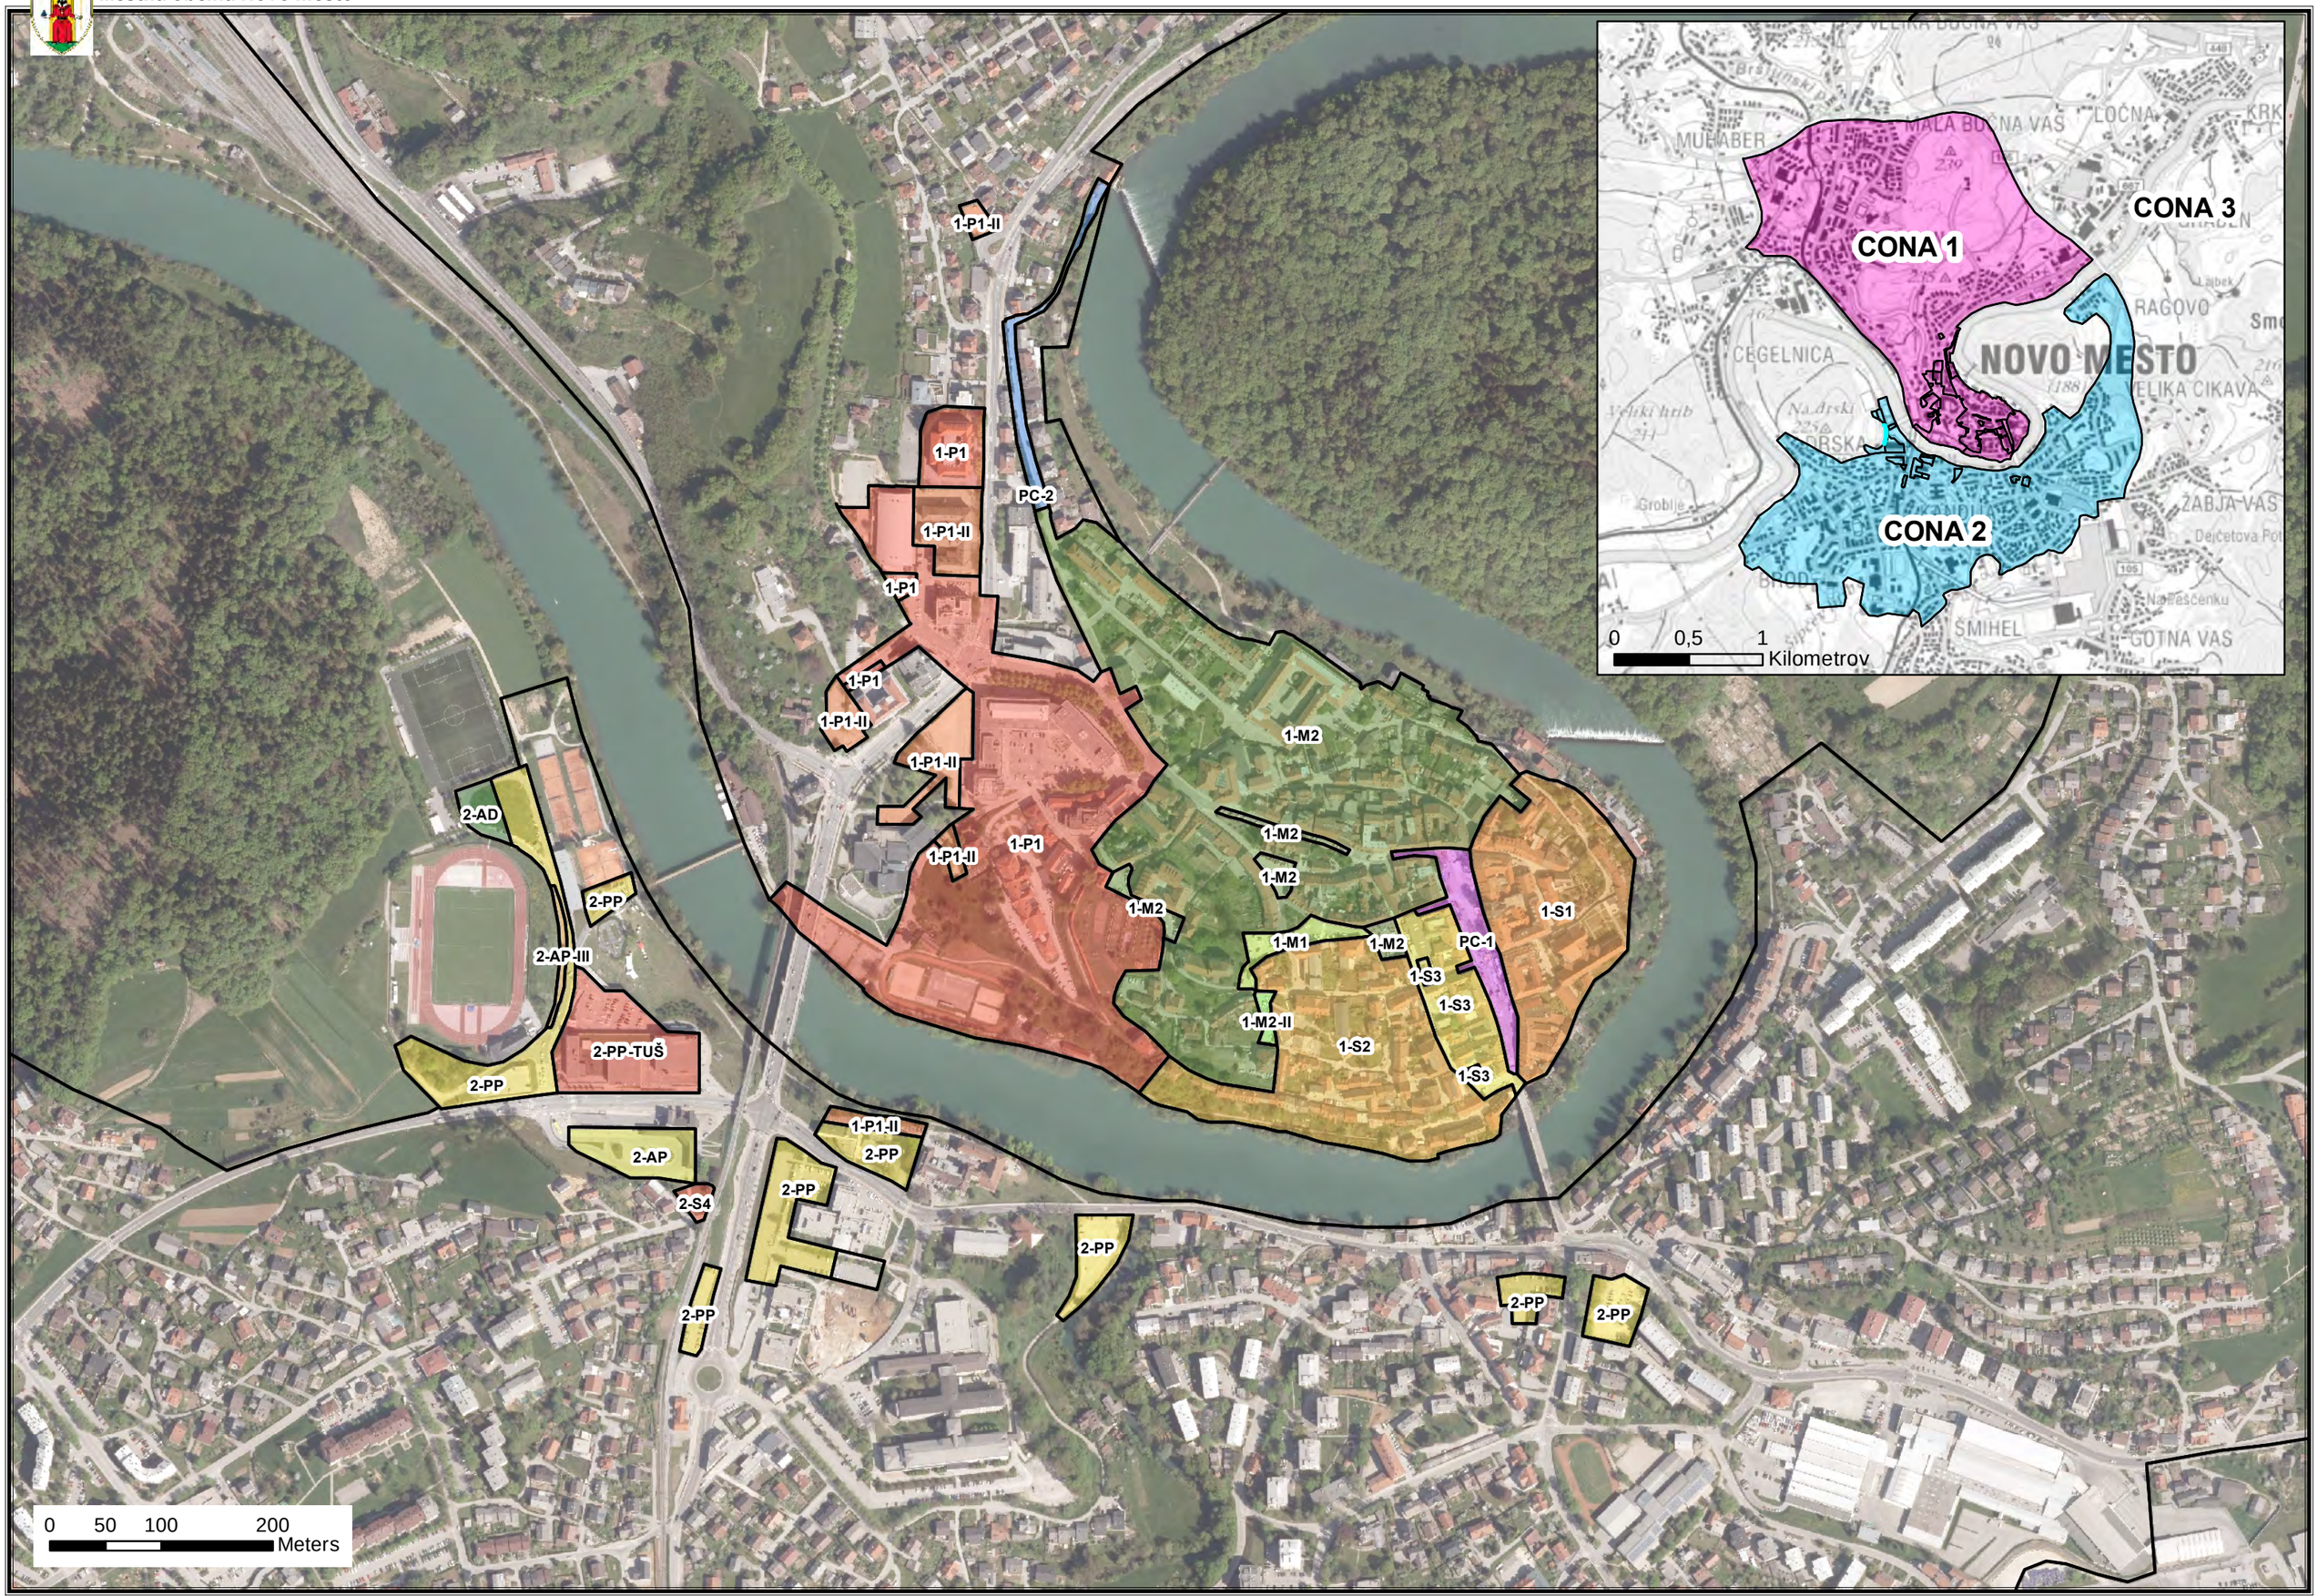

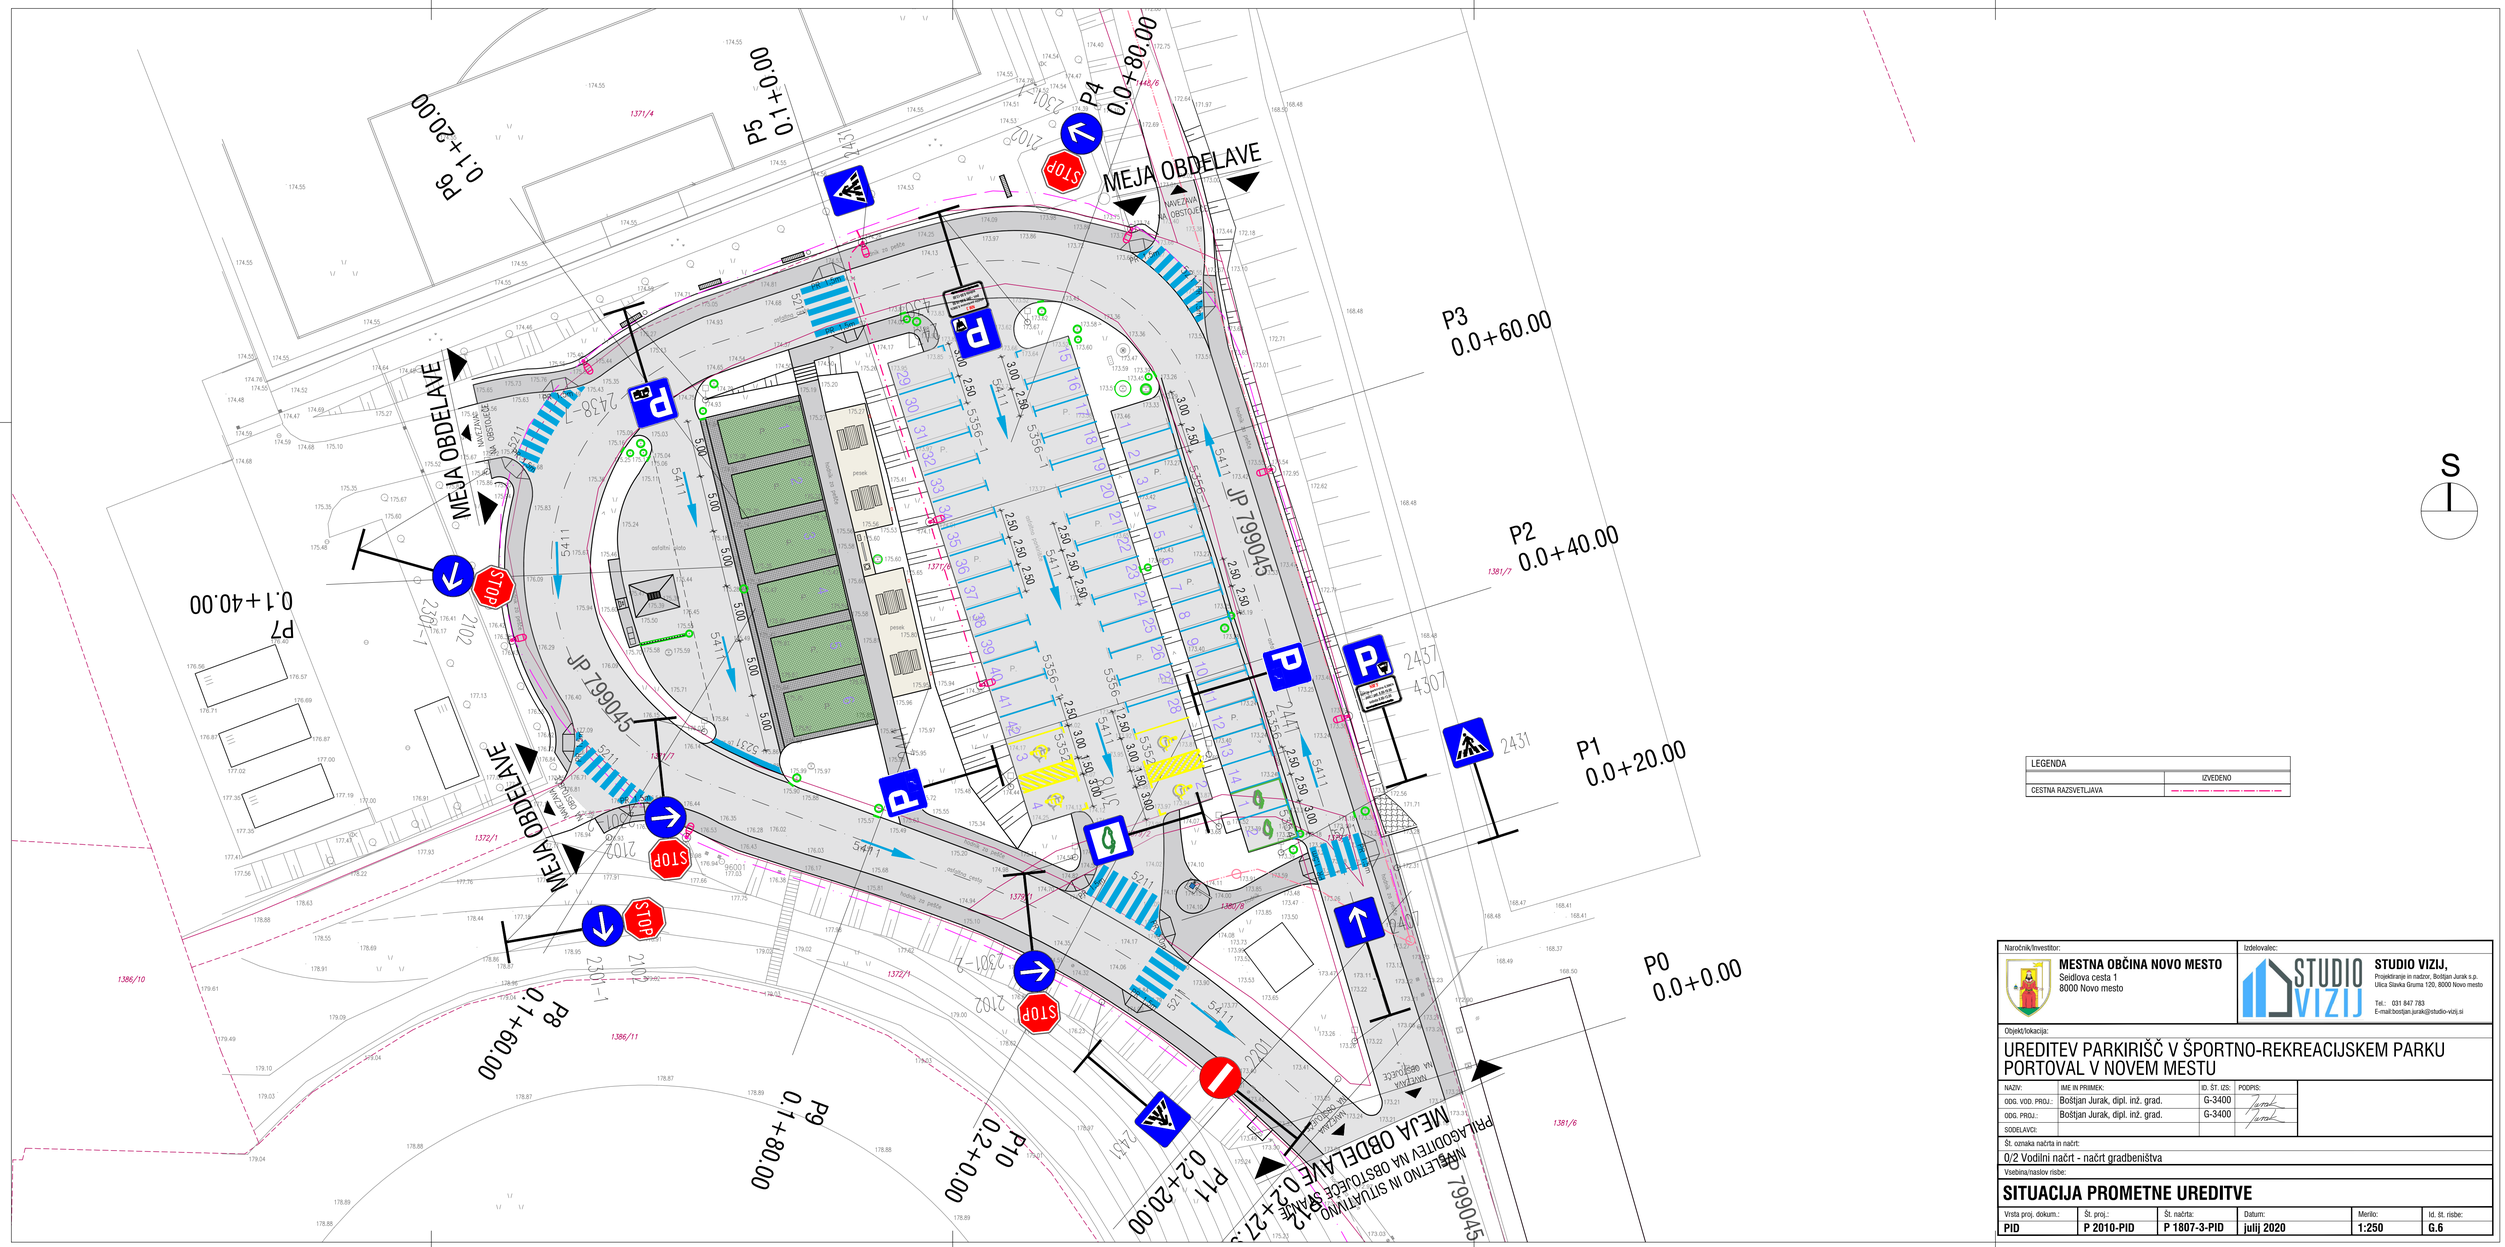


| LEGENDA | |
|---|---|
| | IZVEDENO |
| CESTNA RAZSVETLJAVA | |

| Naročnik/investitor: | Izdelovalec: |
|---|---|
| **MESTNA OBČINA NOVO MESTO**<br>Seidlova cesta 1<br>8000 Novo mesto | **STUDIO VIZIJ,**<br>Projektiranje in nadzor, Boštjan Jurak s.p.<br>Ulica Slavka Grurna 120, 8000 Novo mesto<br>Tel.: 031 847 783<br>E-mail:bostjan.jurak@studio-vizij.si |

Objekt/lokacija:

# UREDITEV PARKIRIŠČ V ŠPORTNO-REKREACIJSKEM PARKU PORTOVAL V NOVEM MESTU

| | IME IN PRIMEK: | ID. ŠT. IZS: | PODPIS: |
|---|---|---|---|
| NAZIV: | | | |
| ODG. VOD. PROJ.: | Boštjan Jurak, dipl. inž. grad. | G-3400 | |
| ODG. PROJ.: | Boštjan Jurak, dipl. inž. grad. | G-3400 | |
| SODELAVCI: | | | |

Št. oznaka načrta in načrt:

0/2 Vodilni načrt - načrt gradbeništva

Vsebina/naslov risbe:

## SITUACIJA PROMETNE UREDITVE

| Vrsta proj. dokum.: | Št. proj.: | Št. načrta: | Datum: | Merilo: | Id. št. risbe: |
|---|---|---|---|---|---|
| PID | P 2010-PID | P 1807-3-PID | julij 2020 | 1:250 | G.6 |