

Opomba:  
 - Podlaga za seznam zemljišč na obravnavanem območju je Geodetski načrt (št. 2016/47, izdelal: Geodetske meritve Miroslav Jurič s.p., merilo 1:500, Novo mesto, december 2016)

GRAFIČNI PRIKAZ GEODETSKEGA NAČRTA

GEODETSKE MERITVE MIROSLAV JURIČ s.p.  
 LJUBLJANSKA CESTA 26  
 8000 NOVO MESTO  
 tel.: 041-710-972

**GEODETSKI NAČRT**

KO Slranksa vas - več parcel


Merilo = 1:500  
 Ekvivalenca = 1,0 m

Naročnik: BAN ZDENKO  
 ČEŠČA VAS 37  
 8000 NOVO MESTO

Načrt potrdil odgovorni geodet:  
 Miroslav Jurič univ.dipl.inž.geod.  
 SI. geodetske izkaznice 14205

Št.dela: 170-16 Datum: december, 2016

Št. geodetskega načrta: Miroslav Jurič s.p. 2016/47  
 Geodetski načrt se lahko uporablja samo za namen naveden v certifikatu geodetskega načrta!  
 Pogoji uporabe geodetskega načrta so navedeni v certifikatu!  
 Izhodiščna horizontalna in višinska točka je navezovalna točka št. 74820.

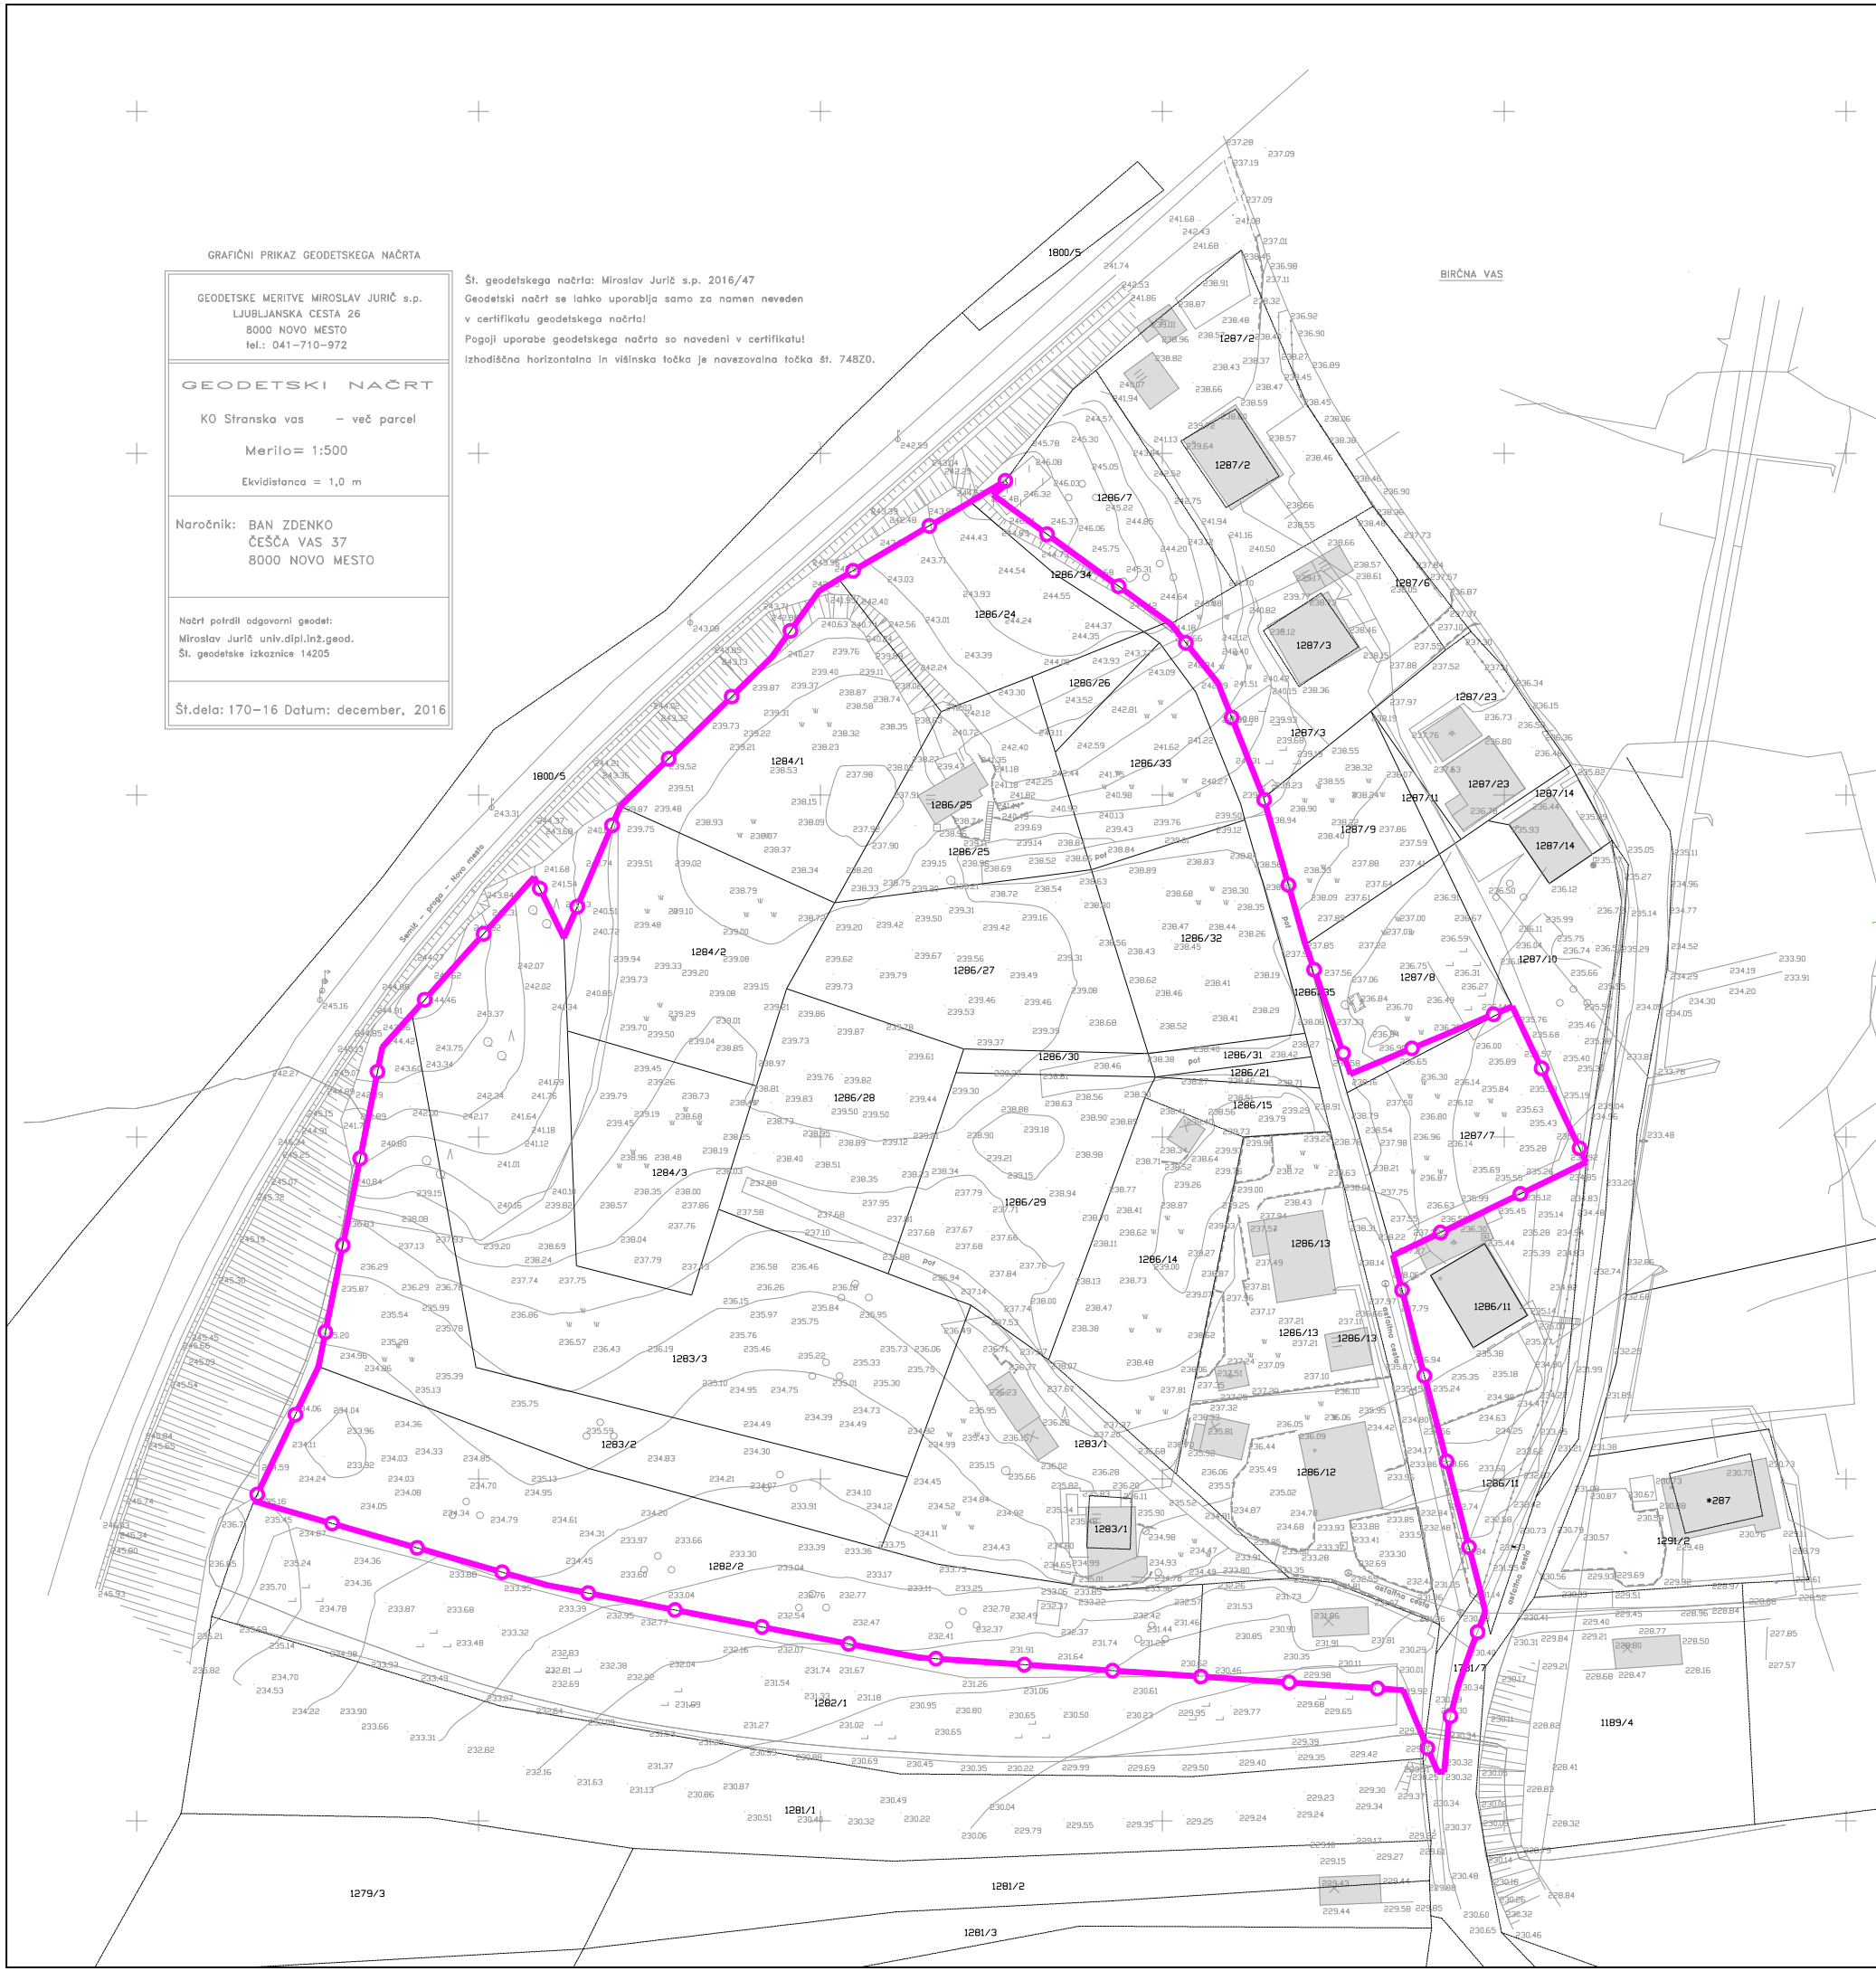

**LEGENDA:**

	obstoječi objekti
	meja območja urejanja z OPPN

	gradbeno projektiranje in inženiring, d.o.o. Kočvarjeva ul. 31, 8000 Novo mesto tel.: 07/33 77 630, fax. 07/33 77 631			©
Investitor/naročnik:	SKUPINA LASTNIKOV ZEMLJIŠČ			
Objekt:	OPP N Birčna vas - sever			
Lokacija:	Birčna vas			
	Ime in priimek:	Ident. številka:	Podpis:	
Odg. vodja:	Ksenija Avsec, univ.dipl.inž.arh.	ZAPS 1214		
Odg. projektant:	Ksenija Avsec, univ.dipl.inž.arh.	ZAPS 1214		
Sodelavec:	Nika Miletič, dipl.inž.kraj.arh. (UN)			
Naslov risbe:	GEODETSKI NAČRT S PRIKAZOM OBMOČJA UREJANJA			
Št. projekta:	Datum:	Faza:	Merilo:	Št. lista:
P-2017/42	november 2021	SPREJET DOKUMENT	M 1: 1000	4